

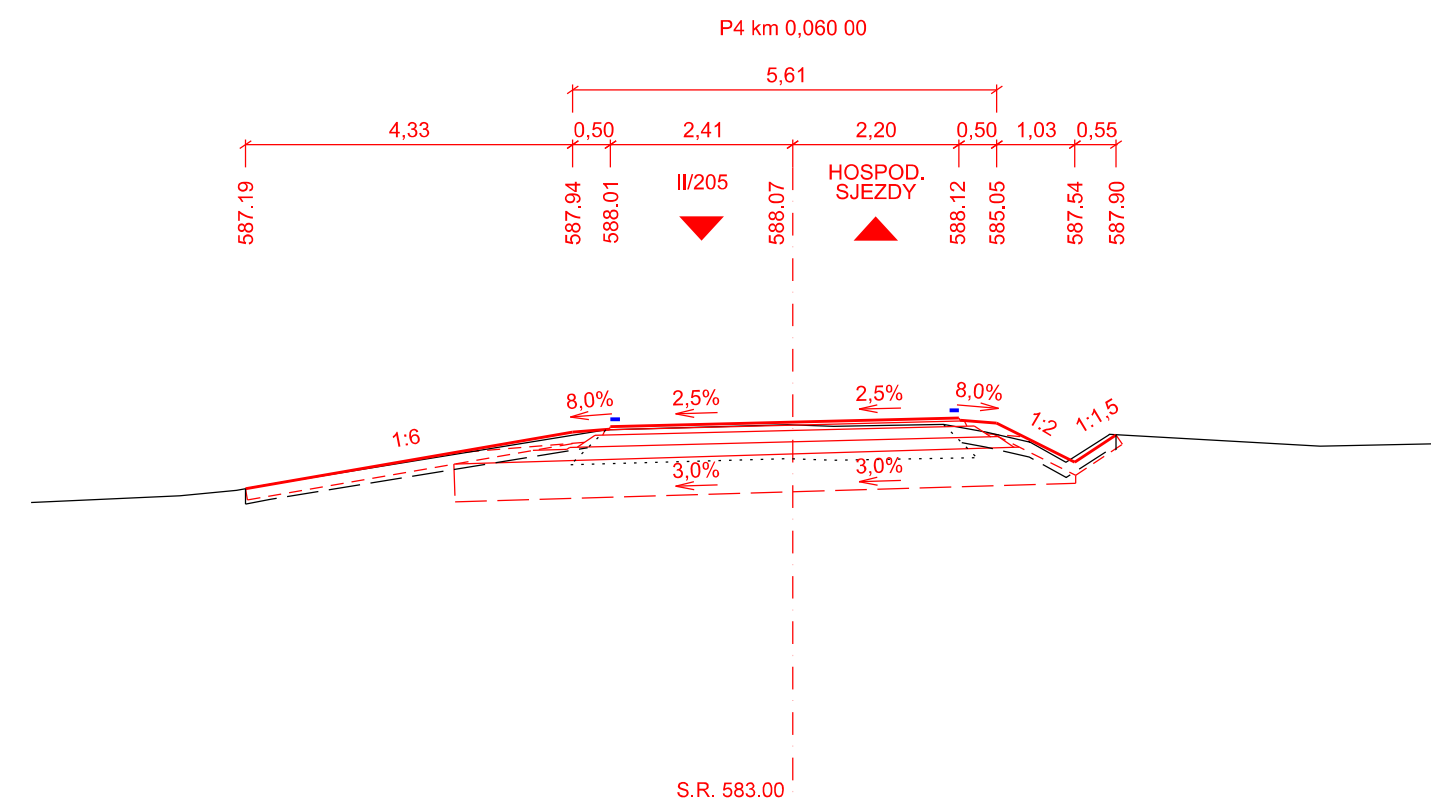


SILNICE III/20522

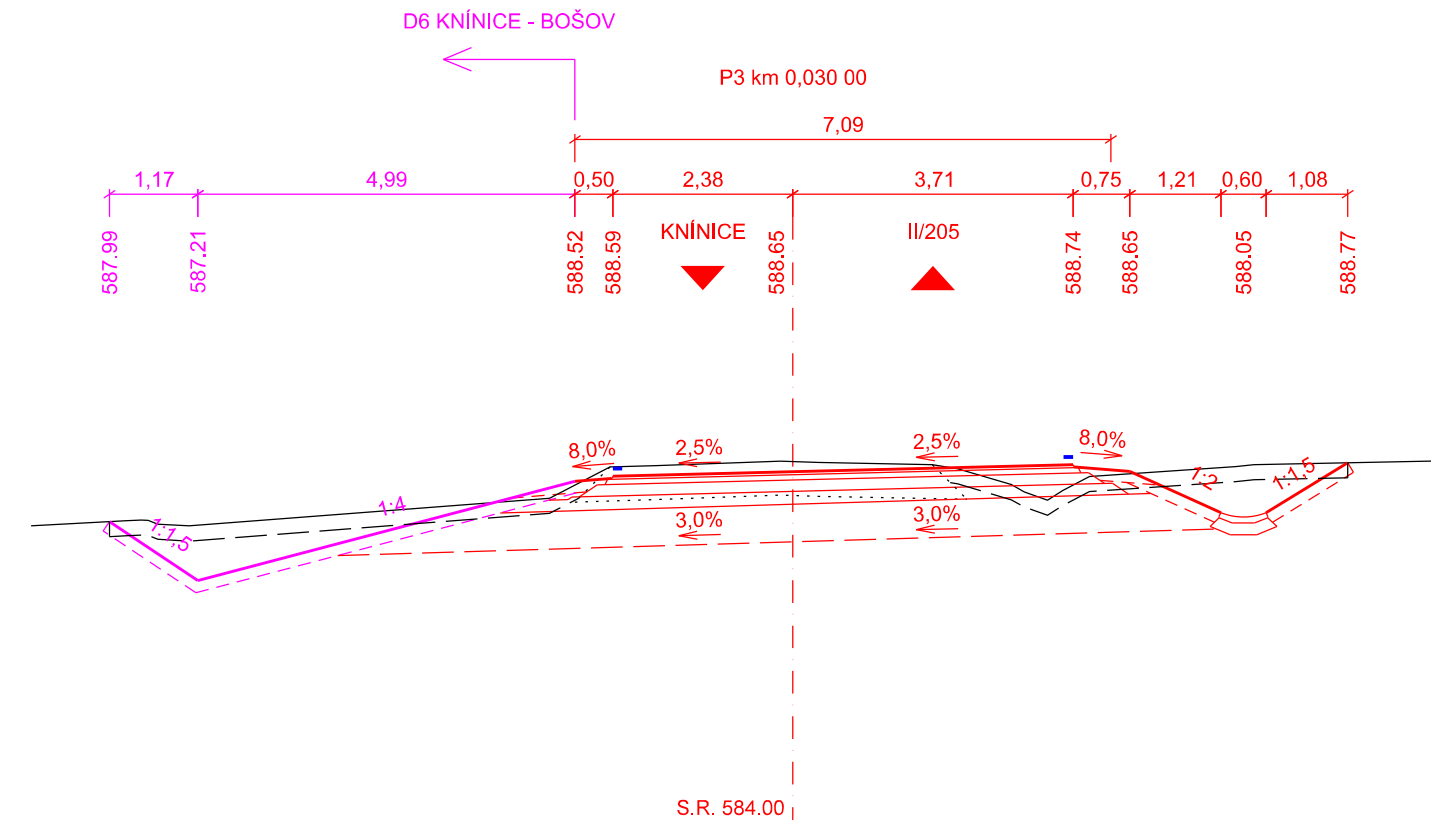

SILNICE III/205

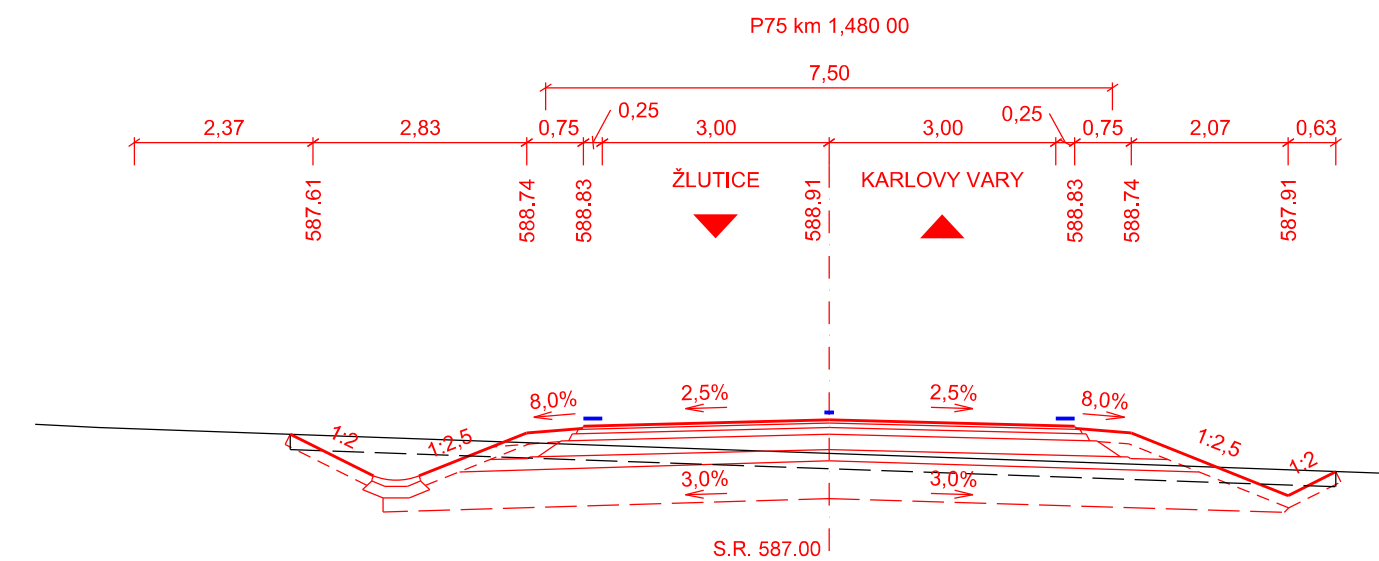

<p>INVESTOR</p> <p>KRAJSKÁ SPRÁVA A ÚDRŽBA SILNIC KARLOVARSKÉHO KRAJE</p> <p>Chebská 282 356 01 Sokolov</p>	 <p>Krajská správa a údržba silnic Karlovarského kraje, p.o.</p>
---	---

STAVBA			 <div>S.A.W. CONSULTING s.r.o.</div>	
II/205 + III/205 22				
VÝSTAVBA KŘÍŽOVATKY KNÍNICE				
			Božetická 216/34, 400 01 Ústí nad Labem	
			středisko UL: Božetická 216/34, 400 01 Ústí n. L.	
			web: www.sawconsulting.cz	
			e-mail: info@sawconsulting.cz	
VYPRACOVAL	ZODPOVĚDNÝ PROJEKTANT	TECHNICKÁ KONTROLA	INVESTOR	KÚS KK
ING. JIŘÍ HENYCH	ING. JIŘÍ HENYCH	ING. HELENA HLUBUČKOVÁ	ZAKÁZKOVÉ ČÍSLO	2024-012
			DATUM	03/2024
			STUPEŇ	DUSP/PPDS
			MĚŘÍTKO	1:100
PŘÍLOHA			ČÁST DOKUM.	Č. PŘÍLOHY
CHARAKTERISTICKÉ PŘÍČNÉ ŘEZY			D.1.1	5