


SO.01 – kavárna a infocentrum  
POHLED SO.01

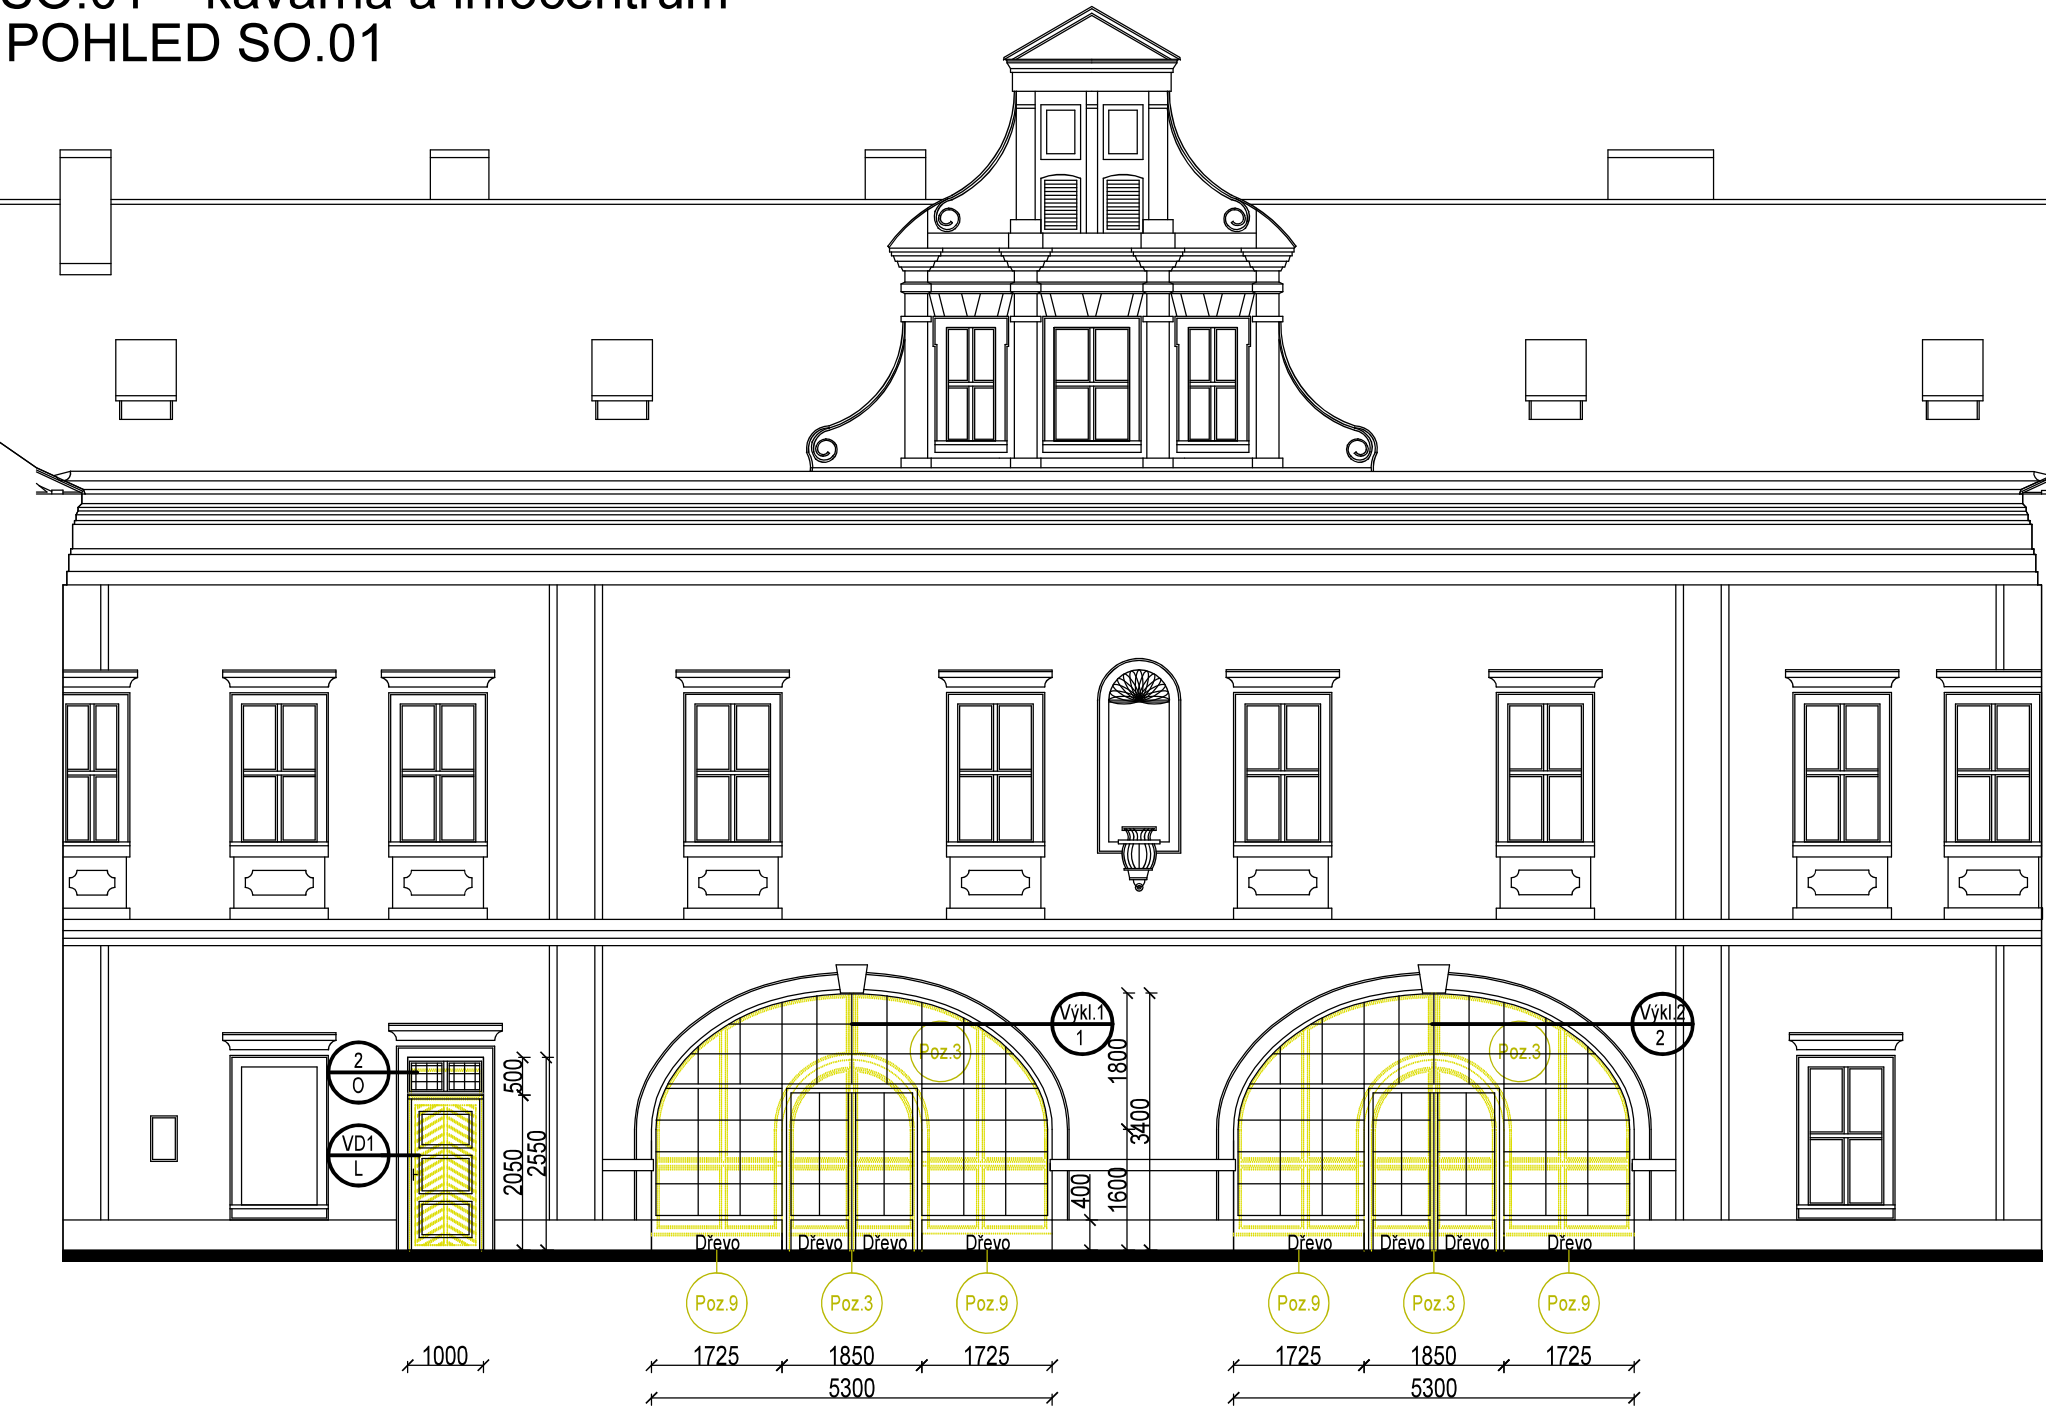

LEGENDA - VÝPLŇ. PRVKY

- 2/0** Dřevěná nadsvětlík zrepasovat  
1000x500 mm, jednoduché zasklení  
Nový nátěr - barva hnědá - celkem 1ks
- VD1/L** Nové dřevěné vstupní dveře z masivu, plné, otevíravé  
1000x2100mm, levé  
barva tmavě hnědá - celkem 1ks  
jako dveře do sklepa
- Výkl. 1** Nová prosklená dřevěná stěna s izolačním dvojsklem,  
s dvoukřídlymi otevíravými dveřmi  
rozměr stěny 5300x vrchol klenby 3450mm, pata klenby 1600mm  
Rozměr dveří - 1650x2750mm  
Dřevěné profily, historické členění dle nákresu  
Okopová hrana celodřevěná, v.400mm  
Truhlářská konstrukce - celkem 1ks
- Výkl. 2** Nová prosklená dřevěná stěna s izolačním dvojsklem,  
s dvoukřídlymi balkonovými dveřmi, otevíravými křídly  
a jedním výklopným křídlem.  
rozměr stěny 5300x vrchol klenby 3450mm, pata klenby 1600mm  
Rozměr dveří - 1650x2750mm  
Dřevěné profily, historické členění dle nákresu  
Okopová hrana celodřevěná, v.400mm  
Truhlářská konstrukce - celkem 1ks

LEGENDA - ÚPRAVA FASÁDY

Oprava stávajících šambrán (výlohy a vstupní dveře), odhad poškození cca 50%  
Nové štukaterské práce - historická vápenná omítka jemná, barva bílá

Bourání	LEGENDA - BOURACÍ PRÁCE	
	<b>Poz.3</b>	Vybourat stávající prosklené výlohy včetně vstupních dveří 5300x3450mm - celkem 2ks
	<b>Poz.9</b>	Vybourání stávajících podezdívek pod výkladce - 1725x175x400mm - celkem 4ks

±0,000=405,70m.n.m. (zimní zahrada 1.NP)

Ateliér :	Sokolov, Křížová 121	Projektant :	Bc. Radka Staníková
AIP :	Ing. Pavel Borák	Kreslil :	EPSON SC - T5200
Ved. proj. :	Ing. Pavel Borák	Kontroloval :	Ing. Pavel Borák
Investor :	Muzeum Sokolov, p.o.	Mis.stavby :	město Sokolov

Akce : Revitalizace areálu Sokolovského zámku  
- Stavební úpravy SV křídla a části  
SZ křídla - 1. NP a 2. NP  
Charakter stavby : Stavební úpravy objektu - památkově chráněný objekt  
Stupeň PD : PD pro provádění stavby

Objekt : Stavební objekt I – kavárna a infocentrum:  
Výkres : SO.01 - POHLED

**JURICA**  
ARCHITEKTURA • PROJEKTY • STAVBY

362 62 Boží Dar 176 , IČ 263 84 795

Ateliér Ostrov : Staré náměstí 53 , 363 01 Ostrov  
tel. 353 844 402, 353 616 070, fax. 353 633 280

Ateliér Sokolov : Křížová 121 , 356 01 Sokolov  
tel. 352 624 093, 352 603 455, fax. 352 624 093

Datum :	02/2023	Číslo paré :
Zakázka č. :	07/22	
Formát :	6xA4	
Měřítko :	1:100	

Číslo výkresu :  
07/22-SO.01-D.1.1- ARS.06