SO.02 – depozitáře a muzejní knihovna

SO.02 - ŘEZ 3-3

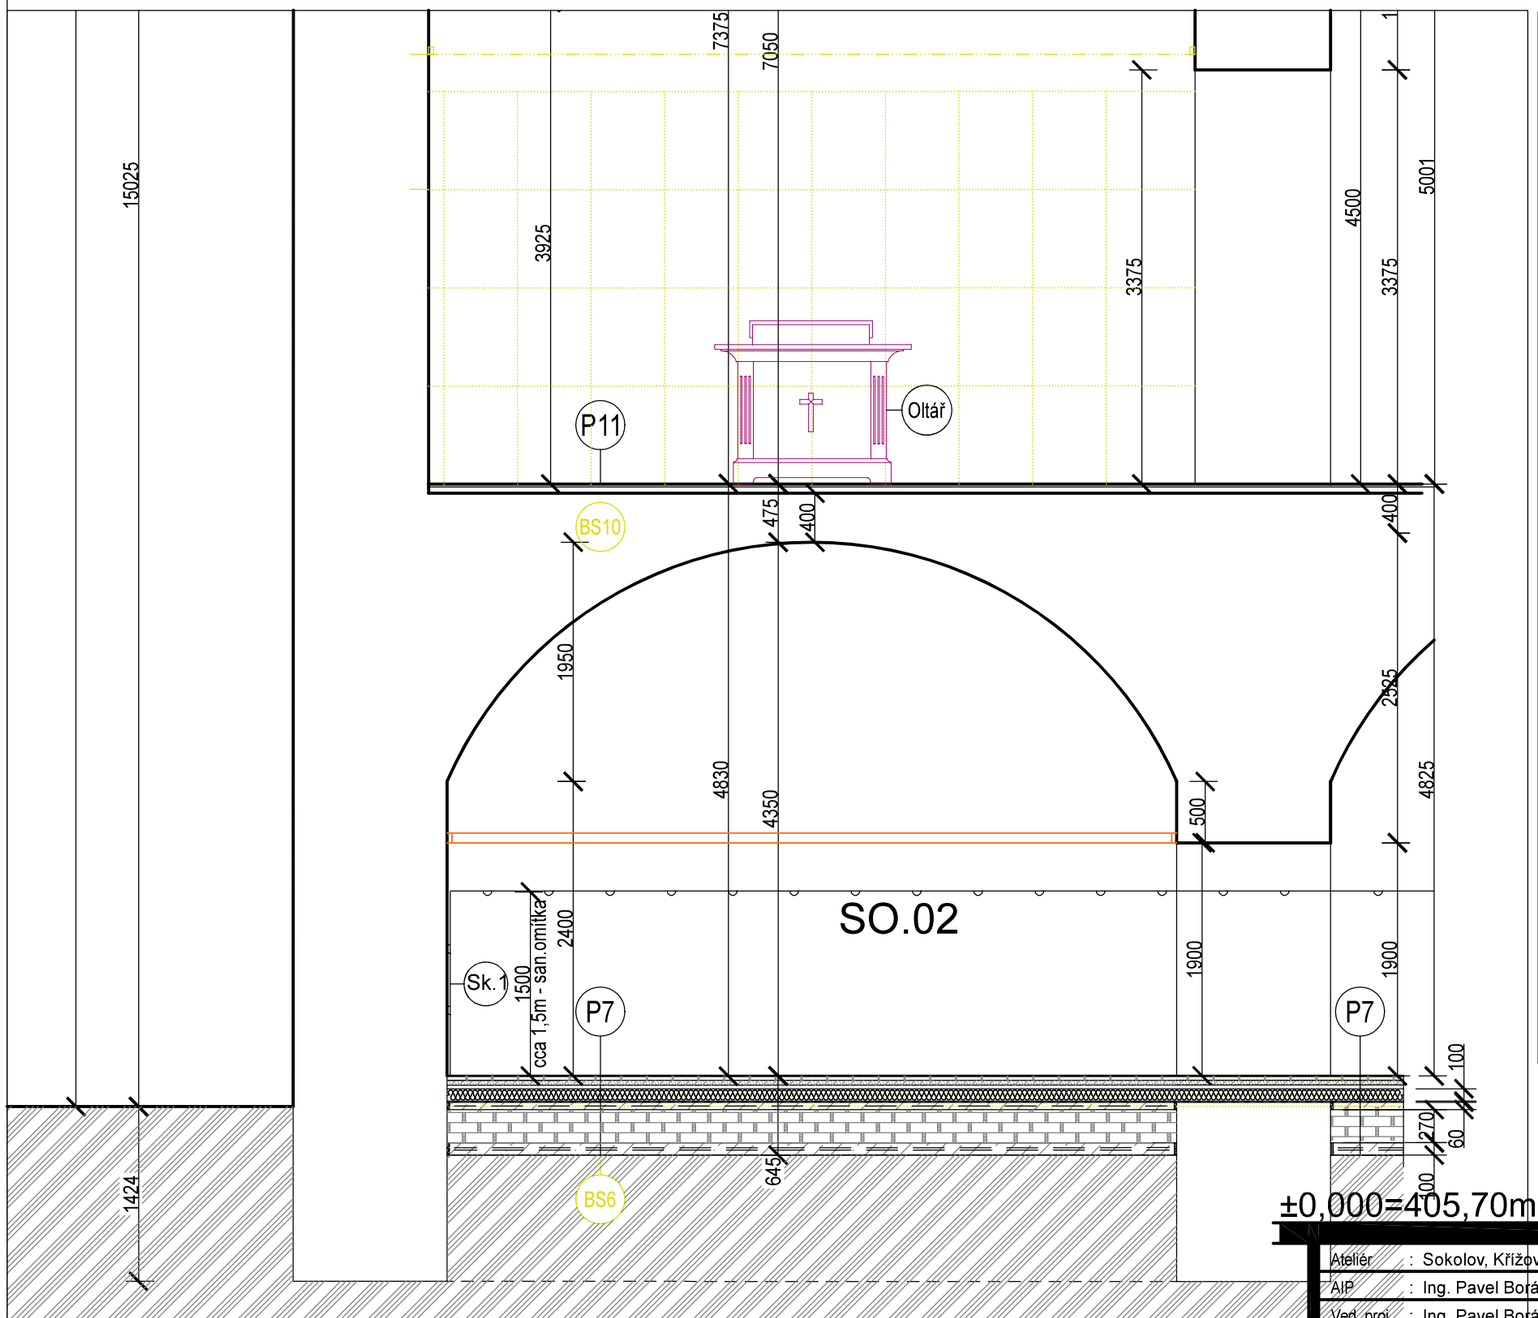

LEGENDA MATERIÁLŮ

Stávající zdivo - smíšené zdivo

Restaurátorské štukové prvky - památkově cenné
-

Sanační omítky NHL - 1m nad hranici zasolení, předpokládaná
výška sanační omítky
V části SO.02 se sanační omítky provedou na obvodových i vnitřních stěnách.

Nové skladby podlah SO.02

P7 **Cihelná dlažba**

Nová základová, hydroizolační , protiradonová a nášlapná vrstva

Nášlapná vrstva
- tl. 30mm — 1 - nově navržená cihelná dlažba 200x200x30mm, dilatovaná
  - sokl z cihelných pásků exteriérových (mrazuvzdorných), v.80mm
  - 2 xnátěr - hydrofóbní transparentní přípravek - ochrana dlažby
  - tl. spáry 10mm - spárovací hmota pro cihelné spáry - flexibilní, spárovací malta s hrubším pískem určená pro polosuché i mokré spárování s obsahem trasu (sopečného tufu) je snížená tvorba vápenných výkvětů
- tl. 5 mm — 2 - nově navržené lepidlo na ruční cihelnou dlažbu - flexibilní, hydraulicky pojené lepidlo se sníženým skluzem a dobou zavadání, zušlechtěné polymery, třída C2TES1
  - systémová penetrace

Hrubá podlaha
- tl. 40mm — 3 - nový anhydritový potěr,
  - dilatace po obvodu místností, polysterenový pásek tl.20mm
- tl. 30mm — 4 - vrstva podlahové vytápění - systém. deska NP s top. hady (50mm celá deska)
- tl. 100mm — 5 - tepelná izolace EPS 100 Z

Protiradonová izolace a hydroizolace
- tl. 1mm — 6 - ochrana HI pomocí geotextílie 500 g/m²
- tl. 3,5mm — 7 - hydroizolační oxidovany pás protiradonový se skelnou rohoží - (nataveny kolmo na 1.vrstvu)
- tl. 3,5mm — 8 - hydroizolační oxidovany pás protiradonový se skelnou rohoží
  - asfaltový penetrační nátěr ALP
- tl. 60mm — 9 - cementový potěr - KARI sít Q84
- tl. 270mm — 10 - ztraceného bednění (iglů) z vysokohustnotního polyetylenu (HDPE).
  čistý rozměr 750x500mm, výška 270mm, systém Click-zámek

Základové konstrukce
- tl. 100mm — 11 - základ. deska z betonu C 25/30-XC2-CL0,2-DMAX22-S3 vyztužený ocelovou svařovanou sítí 150.150.4 mm (při obou okrajích)
  - provázání přes 2 oka

Celková tloušťka nové podlahy = 645mm

Odstraňované podlahy SO.02 - pochozí vrstvy

BS6 - PVC (včetně podkladních betonů a zemin)

- tl. 2mm — 1. odstranění stávajícího PVC (lepené)
- tl. 100mm — 2. odstranění hrubé betonové podlahy (odhad)
- tl. 20mm — 3. odstranění případné hydroizolační vrstvy (odhad)
- tl. 100mm — 4. odstranění podkladních betonů (odhad)
- tl. 425mm — 5. odstranění stávající zeminy

Celková tloušťka cca 645mm

JURICA
ARCHITEKTURA • PROJEKTY • STAVBY

362 62 Boží Dar 176 , IČ 263 84 795

Ateliér Ostrov : Staré náměstí 53 , 363 01 Ostrov
tel. 353 844 402, 353 616 070, fax. 353 633 280

Ateliér Sokolov : Křížová 121 , 356 01 Sokolov
tel. 352 624 093, 352 603 455, fax. 352 624 093

Ateliér	: Sokolov, Křížová 121	Projektant	: Bc. Radka Staníková
AIP	: Ing. Pavel Borák	Kreslil	: EPSON SC - T5200
Ved. proj.	: Ing. Pavel Borák	Kontroloval	: Ing. Pavel Borák
Investor	: Muzeum Sokolov, p.o.	Mís.stavby	: město Sokolov

Akce : Revitalizace areálu Sokolovského zámku - Stavební úpravy SV křídla a části SZ křídla - 1. NP a 2. NP

Charakter stavby : Stavební úpravy objektu - památkově chráněný objekt
Stupeň PD : PD k provádění stavby

Objekt : Stavební objekt II – Depozitáře a muzejní knihovna
Výkres : SO.02 - ŘEZ 3-3

Datum :	02/2023	Číslo paré :
Zakázka č. :	07/22	
Formát :	5xA4	
Měřítko :	-	

Číslo výkresu : 07/22–SO.02–D.1.1– ARS.04