


SO.03 – Dokončení muzejního okruhu  
PBŘS 1:100

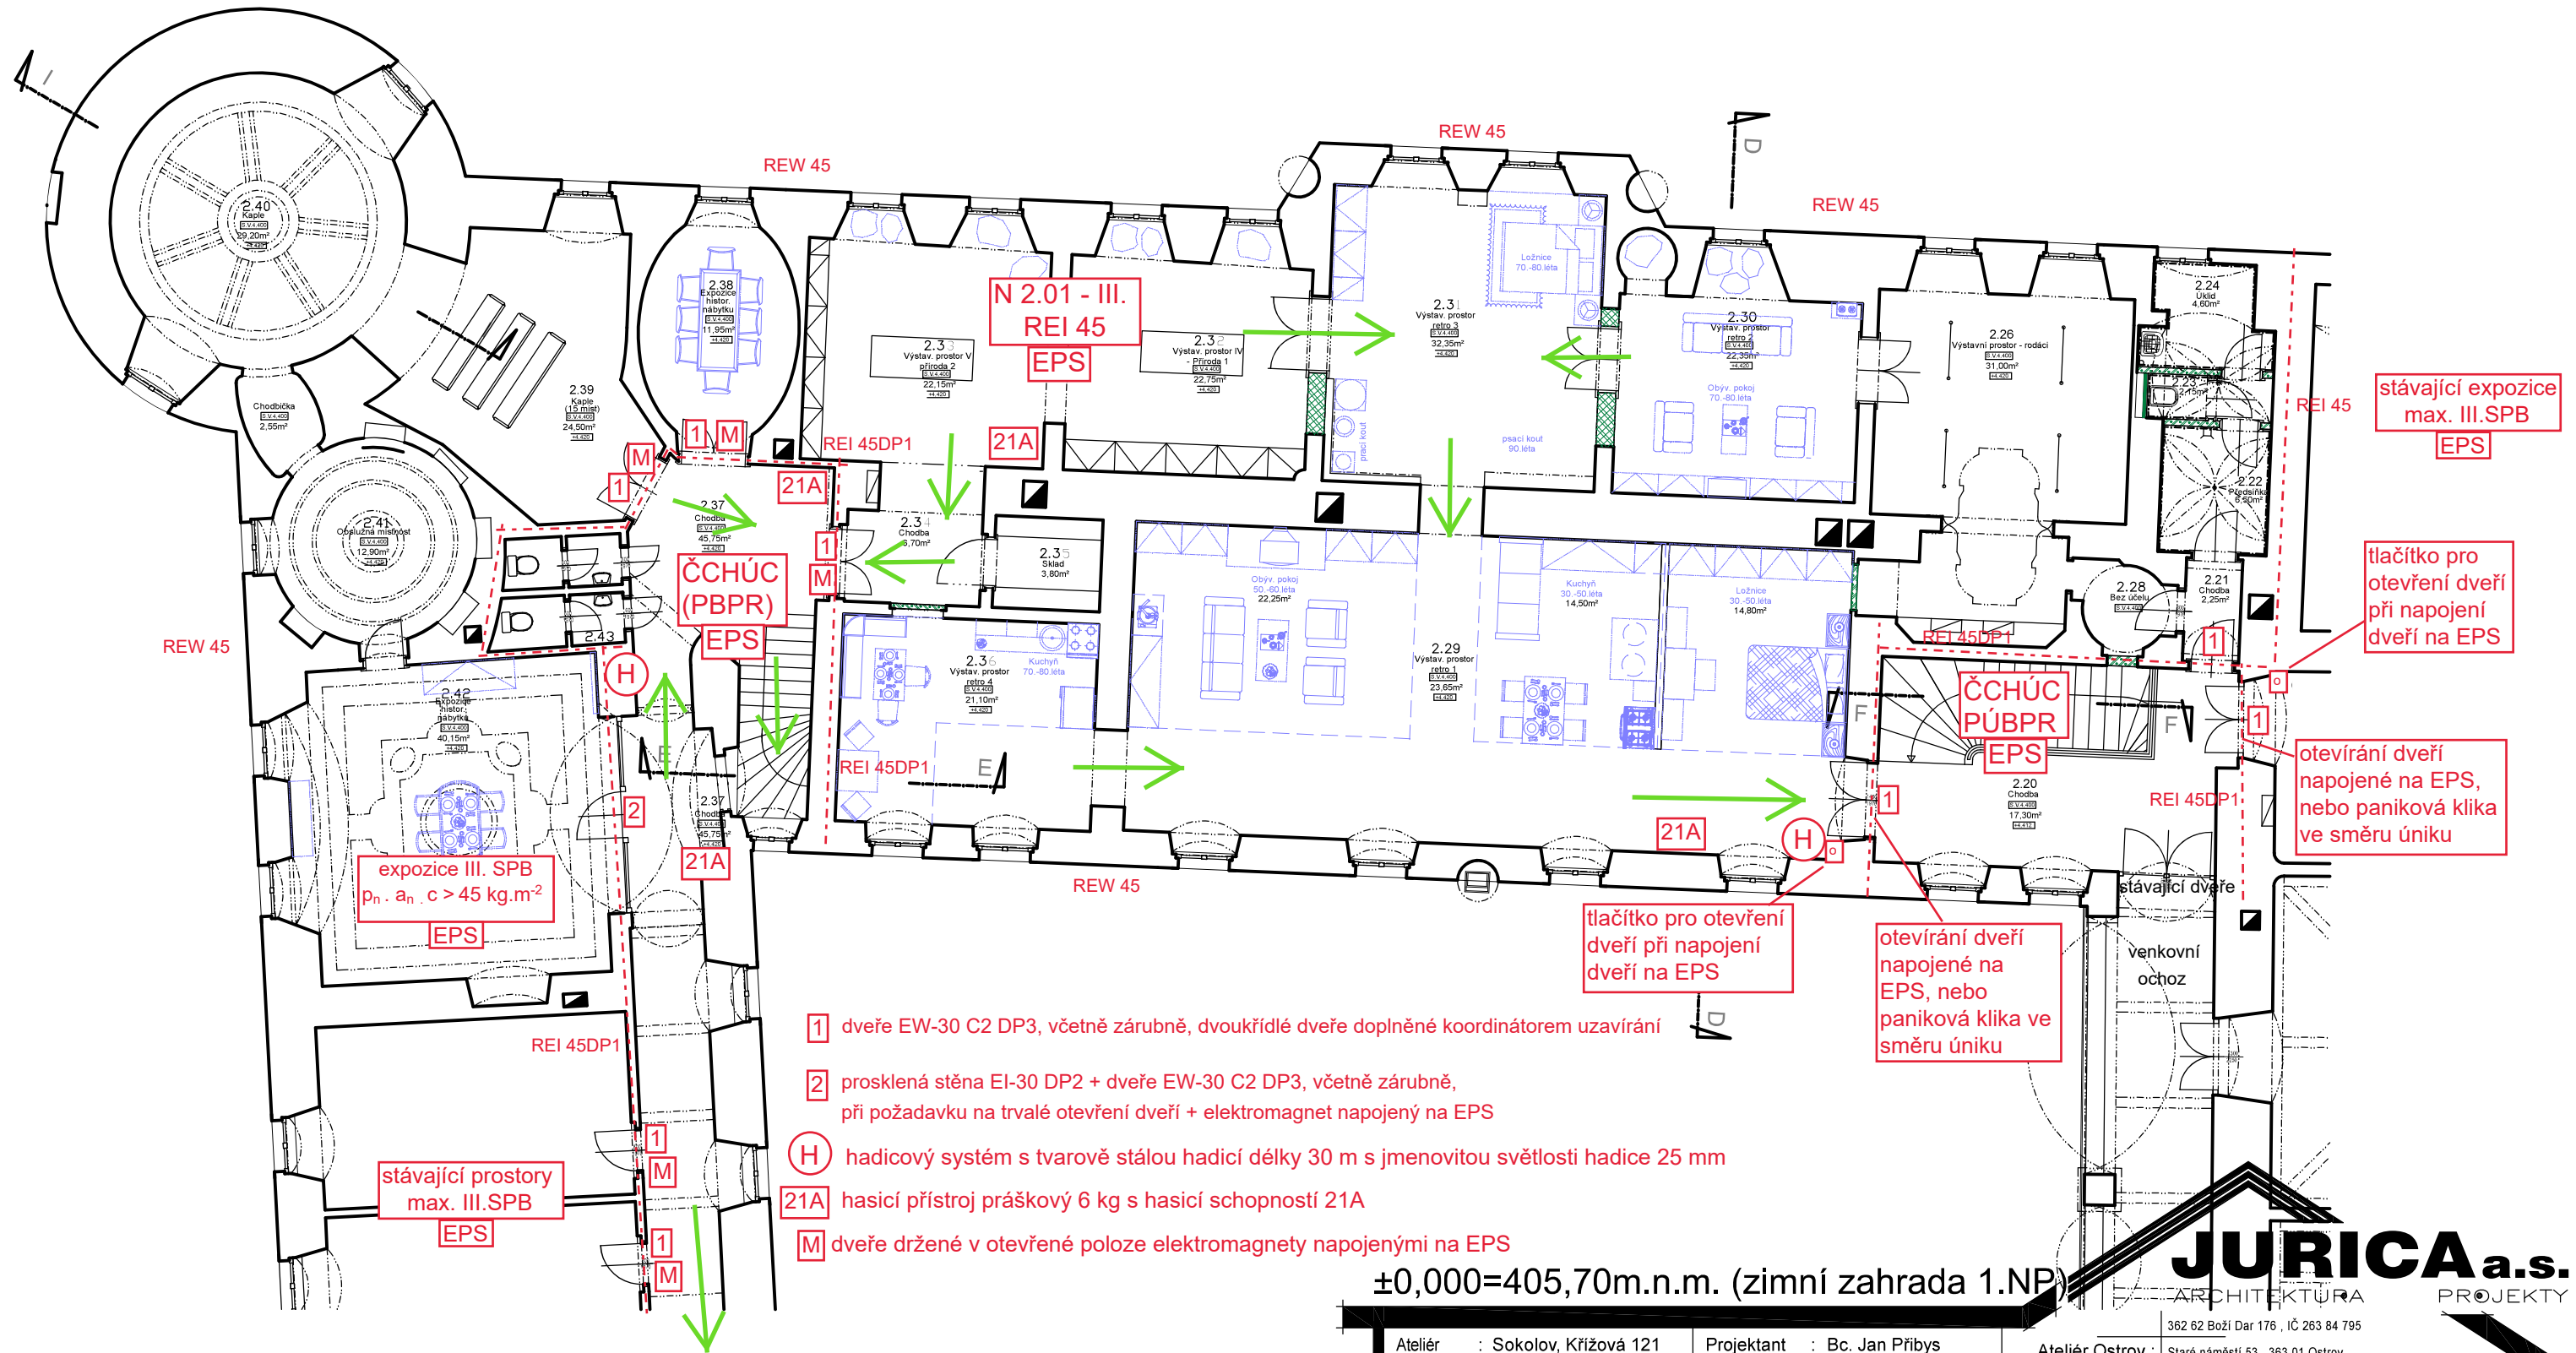

$\pm 0,000 = 405,70 \text{ m.n.m.}$  (zimní zahrada 1.NP)

**JURICA a.s.**  
ARCHITEKTURA PROJEKTY

362 62 Boží Dar 176 , IČ 263 84 795

**Ateliér Ostrov :** Staré náměstí 53 , 363 01 Ostrov  
tel. 353 844 402, 353 616 070, fax. 353 633 280

**Ateliér Sokolov** · Křížová 121, 356 01 Sokolov  
tel. 352 624 093, 352 603 455, fax. 352 624 093

Ateliér	: Sokolov, Křížová 121	Projektant	: Bc. Jan Přibys
AIP	: Ing. Pavel Borák	Kreslil	: HP DesignJet 10500
Ved. proj.	: Ing. Pavel Borák	Kontroloval	: Ing. pavel Borák
Investor	: Muzeum Sokolov, p.o.	Mís.stavby	: město Sokolov

Akce : Revitalizace areálu Sokolovského zámku  
- Stavební úpravy SV křídla a části  
SZ křídla - 1. NP a 2. NP

Charakter stavby : Stavební úpravy objektu - památkově chráněný objekt  
Stupeň PD : PD k žádosti o stavební povolení

Objekt : Stavební objekt III – Dokončení muzejního okruhu

Výkres : **SO.03 - PBŘS**

Datum :	05/2022	Číslo paré :
---------	---------	--------------

Zakázka č. :	07/22
--------------	-------

Formát	:	2xA4
--------	---	------

Měřítko :	1:100
-----------	-------

Číslo výkresu :

07/22 – D.1.3 - PBŘS