


SO.01 – kavárna a infocentrum
PBŘS 1:100

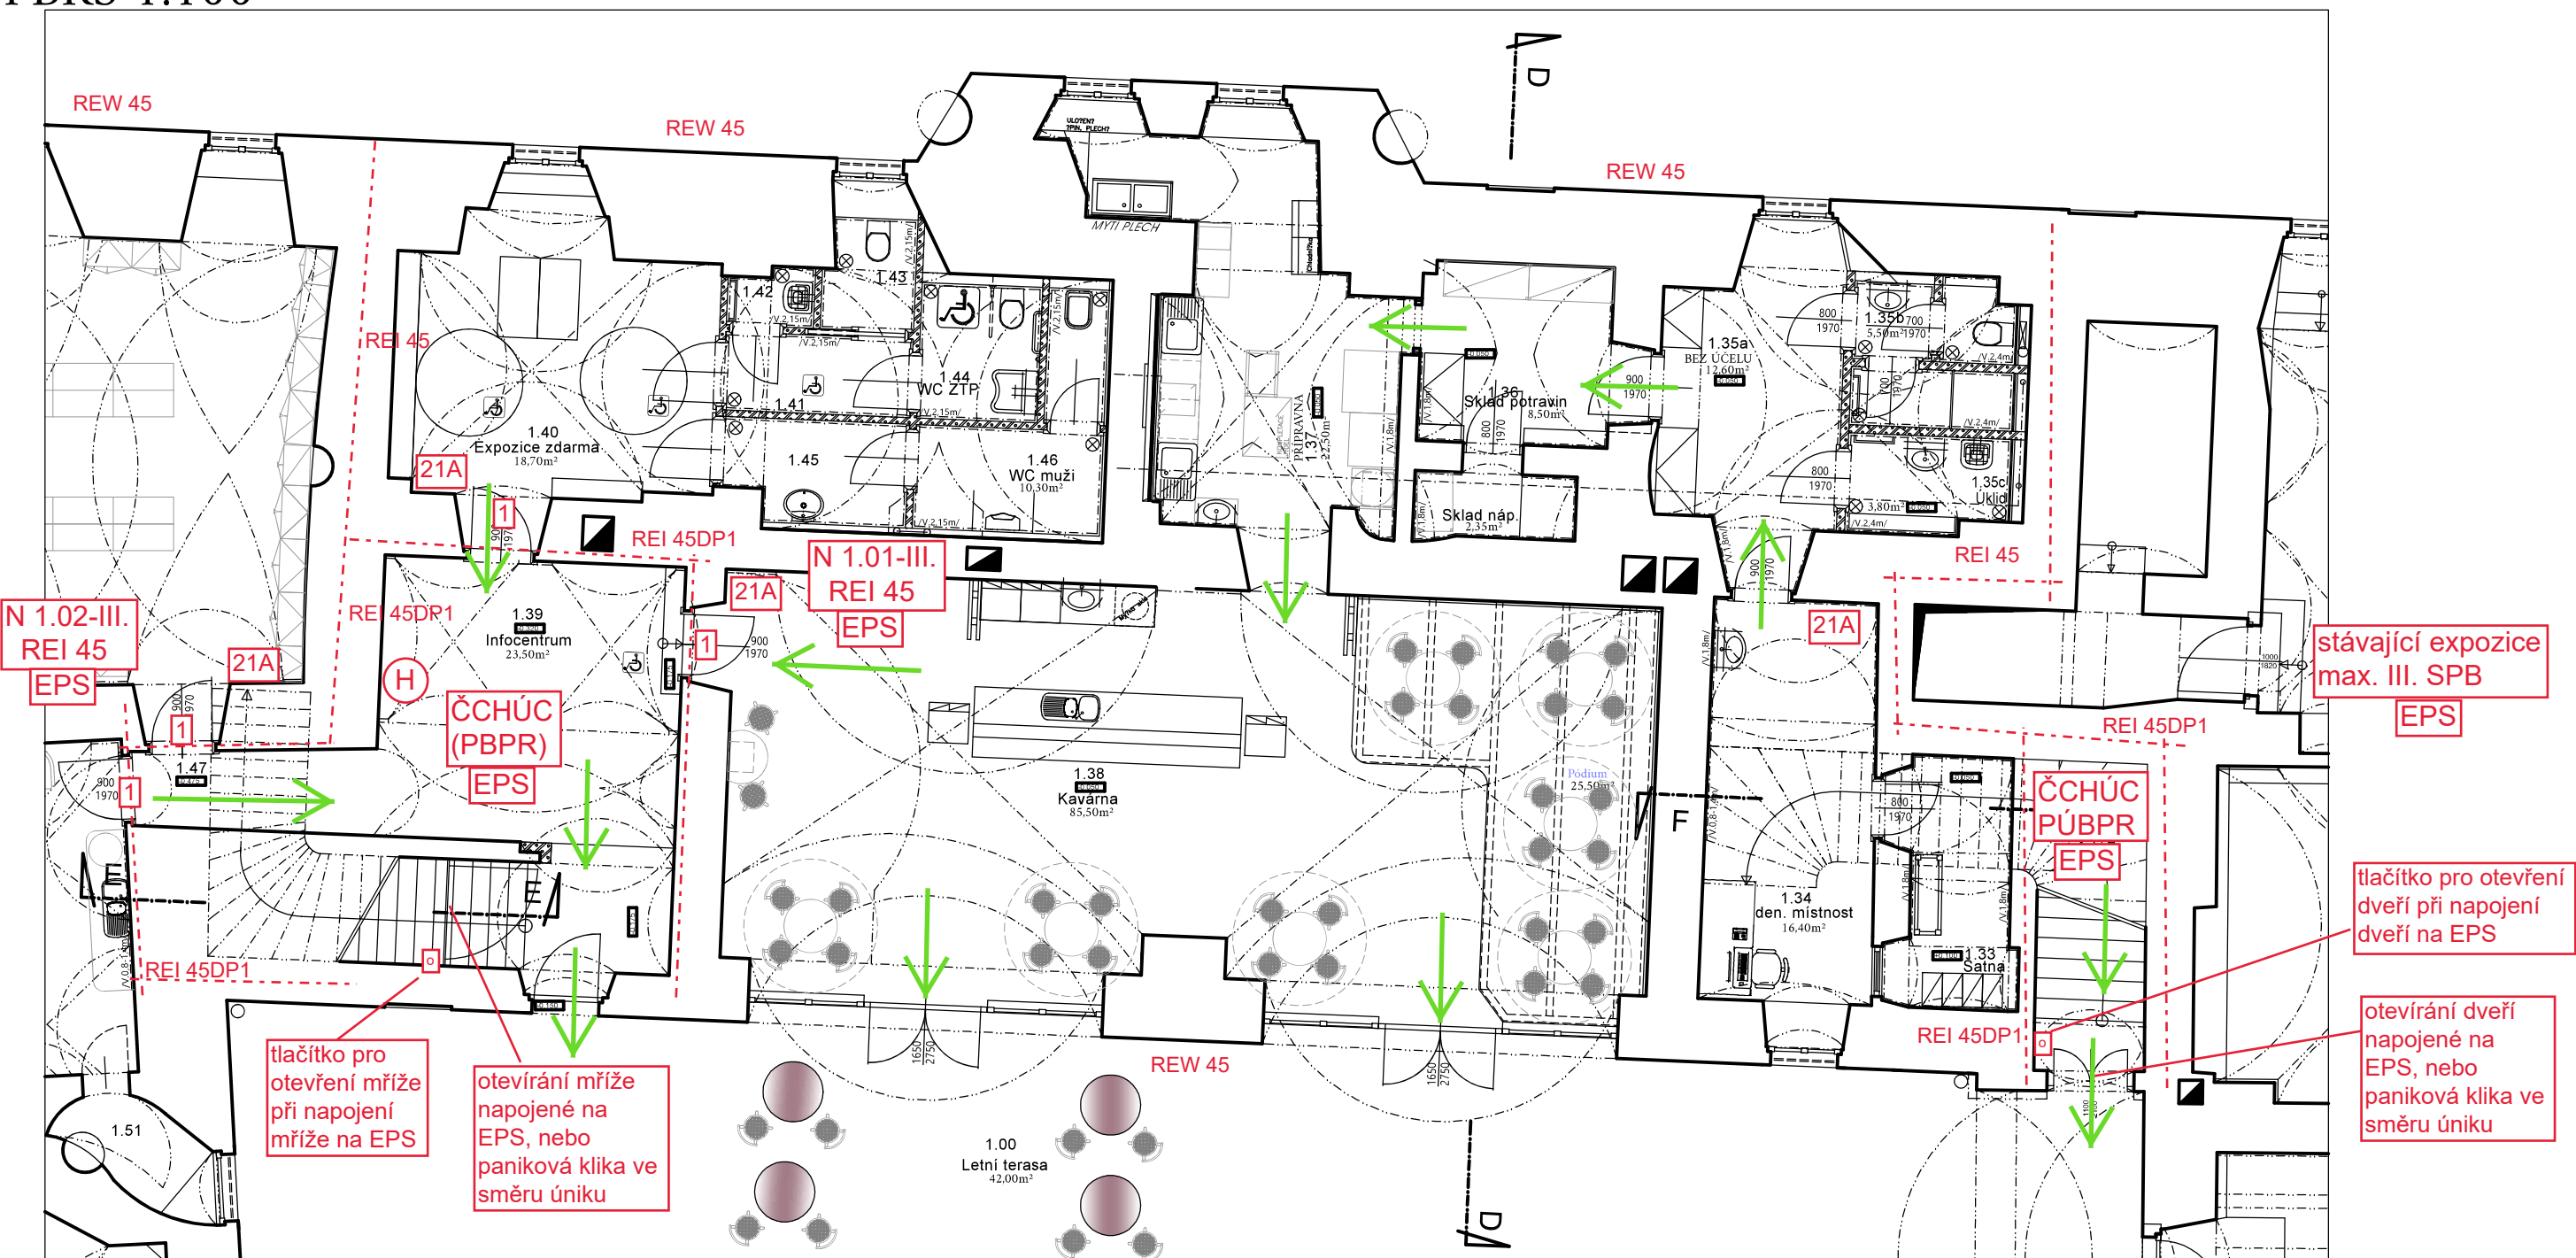

- 1 dveře EW-30 C2 DP3, včetně zárubně
H hadicový systém s tvarově stálou hadicí délky 30 m s jmenovitou světlostí hadice 25 mm
21A hasicí přístroj práškový 6 kg s hasicí schopností 21A

±0,000=405,70m.n.m. (zimní zahrada 1.NP)

JURICA a.s.
ARCHITEKTURA • PROJEKTY • STAVBY

Ateliér	: Sokolov, Křižová 121	Projektant	: Bc. Jan Příbys	Ateliér Ostrov	: Staré náměstí 53 , 363 01 Ostrov tel. 353 844 402, 353 616 070, fax. 353 633 280
AIP	: Ing. Pavel Borák	Kreslil	: HP DesignJet 1050C	Ateliér Sokolov	: Křižová 121 , 356 01 Sokolov tel. 352 624 093, 352 603 455, fax. 352 624 093
Ved. proj.	: Ing. Pavel Borák	Kontroloval	: Ing. pavel Borák		
Investor	: Muzeum Sokolov, p.o.	Mís.stavby	: město Sokolov		
Akce : Revitalizace areálu Sokolovského zámku - Stavební úpravy SV křídla a části SZ křídla - 1. NP a 2. NP					
Charakter stavby : Stavební úpravy objektu - památkově chráněný objekt				Datum	: 05/2022
Stupeň PD : PD k žádosti o stavební povolení				Zakázka č.	: 07/22
Objekt : Stavební objekt I – kavárna a infocentrum:				Formát	: 2xA4
Výkres : SO.01 - PBŘS				Měřítko	: 1:100
				Číslo výkresu :	07/22 – D.1.3 - PB