


LEGENDA MATERIÁLŮ:

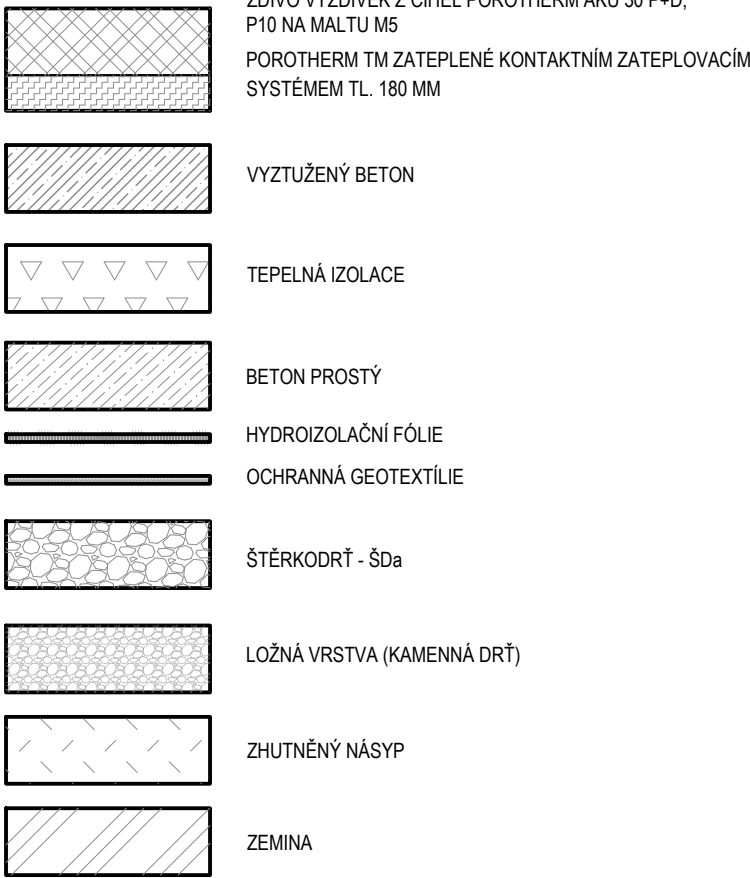

HLAVNÍ PROJEKTANT:		Energy Benefit Centre a.s. Křenova 438/3, 162 00 Praha 6 tel.: +420 270 003 300 e-mail: kontakt@energy-benefit.cz internet: www.energy-benefit.cz		Hlavní projektant: Ing. Libor Truhelka Zástupce hlavního projektanta: Ing. Ivan Kominěk Hlavní architekt: —	
ZPRACOVATEL ČÁSTI:		Energy Benefit Centre a.s. Křenova 438/3, 162 00 Praha 6 tel.: +420 270 003 300 e-mail: kontakt@energy-benefit.cz internet: www.energy-benefit.cz		Vypracoval: Sebastian Bukovský Zodpovědný projektant: Ing. Miroslav Zyma	
STAVEBNÍK:		Karlovarský kraj Závodní 353/88, 360 06 Karlovy Vary		razítko a podpis	
PROJEKT:		Karlovarské inovační centrum		Zakázkové číslo: 220052 Datum: 03/2023 Stupeň: DPS	
MÍSTO STAVBY:		Areal Krajského úřadu Karlovarského kraje – Dvory		Paré:	
OBJEKT:		SO101			
ČÁST, PROFESIE:		D.1.1 ARCHITEKTONICKO-STAVEBNÍ ŘEŠENÍ			
VÝKRES:		DETAIL ZELENÉ FASÁDY - SVAHOVÁNÍ U OKEN		Měřítko: 1:25	
ID PROJEKTU STUPEŇ OBJEKT_ID PROFESIE PROFESIE-ČÍSLO OBLAST ZMĚNA: KIC_DPS_SO101_D.1.1_ASR-301 - DetZelFasOkna					