


K02 - SOUČÁST DODÁVKY STAVBY

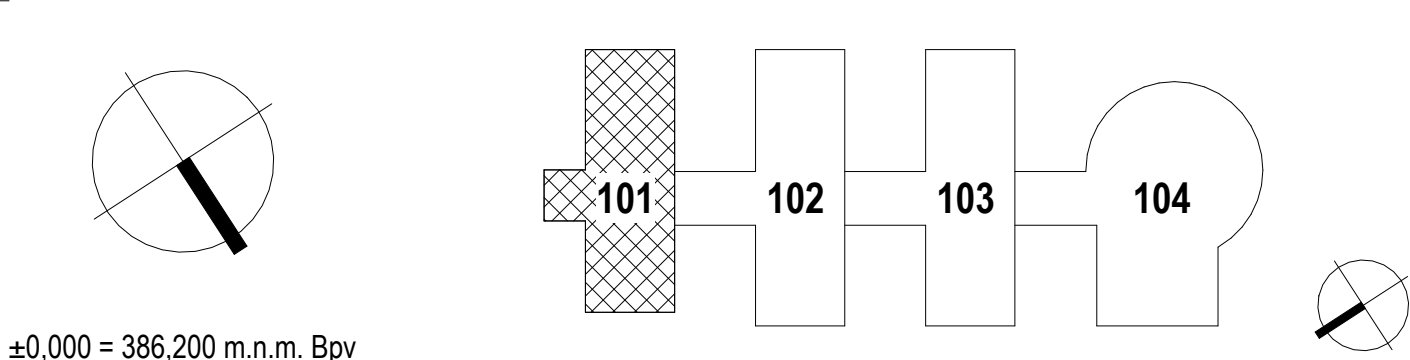

±0,000 = 386,200 m.n.m. Bpv

HLAVNÍ PROJEKTANT:		Energy Benefit Centre a.s. Křenova 438/3, 162 00 Praha 6 tel.: +420 270 003 300 e-mail: kontakt@energy-benefit.cz internet: www.energy-benefit.cz		Hlavní projektant ING. LIBOR TRUHELKA Zástupce hlavního projektanta ING. IVAN KOMÍNEK Hlavní architekt	
ZPRACOVATEL ČÁSTI:		Energy Benefit Centre a.s. Křenova 438/3, 162 00 Praha 6 tel.: +420 270 003 300 e-mail: kontakt@energy-benefit.cz internet: www.energy-benefit.cz		Vypracoval: BC. DENISA MIKULINCOVÁ Zodpovědný projektant: ING. IVAN KOMÍNEK	
STAVEBNÍK: KARLOVARSKÝ KRAJ ZÁVODNÍ 353/88, 360 06 KARLOVY VARY				razítka a podpis	
				Zakázkové číslo: 220052 Paré:	
PROJEKT: KARLOVARSKÉ INOVAČNÍ CENTRUM				Datum: 03/2023	
MÍSTO STAVBY: AREÁL KRAJSKÉHO ÚŘADU KARLOVARSKÉHO KRAJE - DVORY				Stupeň: DPS	
OBJEKT: SO101					
ČÁST, PROFESE: VYBAVENÍ INTERIÉRU					
VÝKRES: COWORKING 1.09				Měřitko: 1 : 50	
ID PROJEKTU_STUPEŇ_OBJEKT_ID_PROFESIE_PROFESIE-ČÍSLO_OBSAH_ZMĚNA KIC_DPS_SO101_INT-109					