


UL. DRAGOUNSKÁ
DETAIL VÝZTUŽE

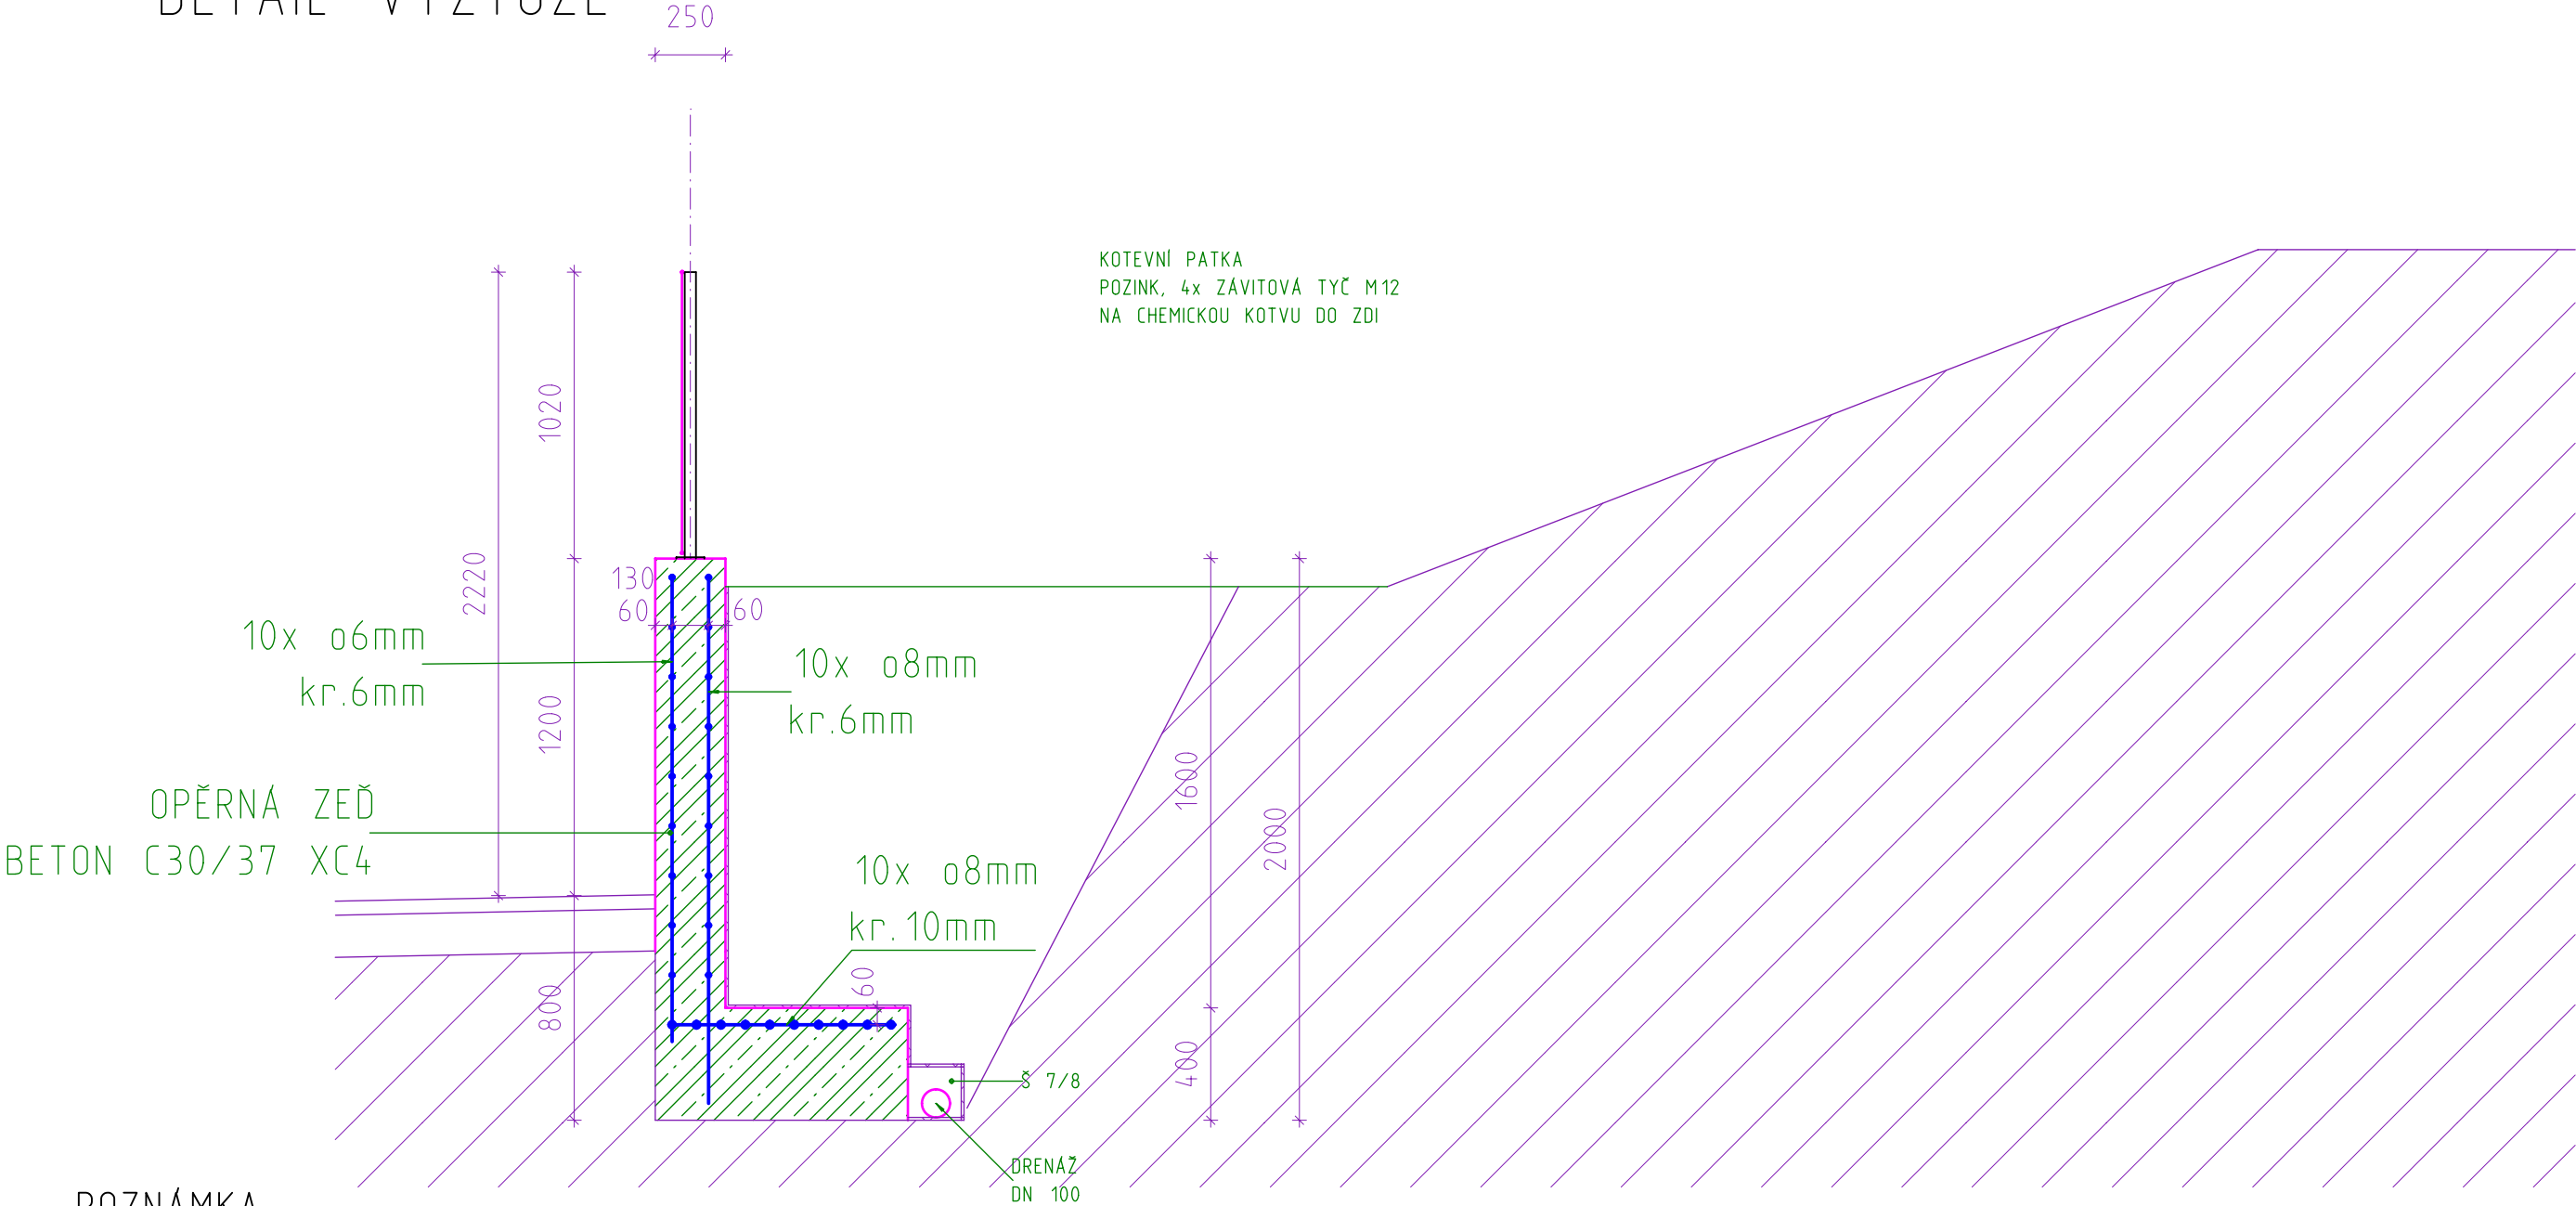

POZNÁMKA

Stýkování vodorovné a svislé výztuže bude provedeno podle armovacího výkresu, který bude zpracován jako výrobní dokumentace před zahájením stavby.
Stěna bude rozdělena na 3 dilatační úseky (po cca 33,0 m).

Zodpovědný projektant		Projektant	PROJEKČNÍ KANCELÁŘ BERÁNEK & HRADIL Svobody 7/1, 350 02, CHEB email: pkcheb@email.cz	
Ing. Ondřej Beránek		Petr Hradil		
Místo stavby	k.ú. Cheb		Formát4x A4 DatumXI/2023 Měřítko1: 50 ÚčelDOS Číslo zakázky23-08-007 Číslo výkresu	
Stavebník	Karlovarská krajská nemocnice a.s., Nemocnice Cheb			
	K nemocnici 1204/17, 350 02 Cheb			
Akce OPLOCENÍ AREÁLU KKN CHEB ul. K nemocnici				
Výkres DETAIL OPLOCENÍ - UL. DRAGOUNSKÁ		C 4.4.		