




ŘEZ B-B
UL. DRAGOUNSKÁ
STÁVAJÍCÍ STAV

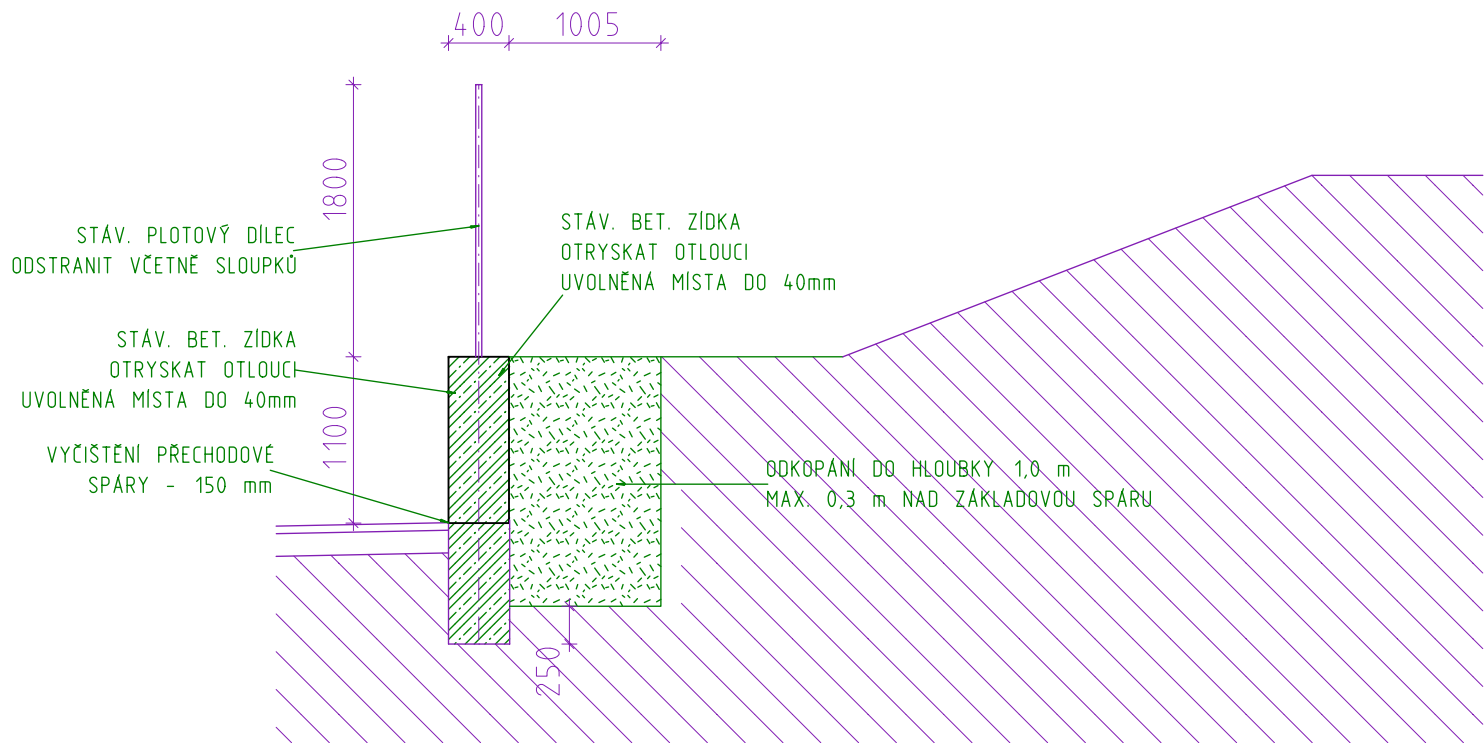

ŘEZ C-C
UL. DRAGOUNSKÁ
STÁVAJÍCÍ STAV

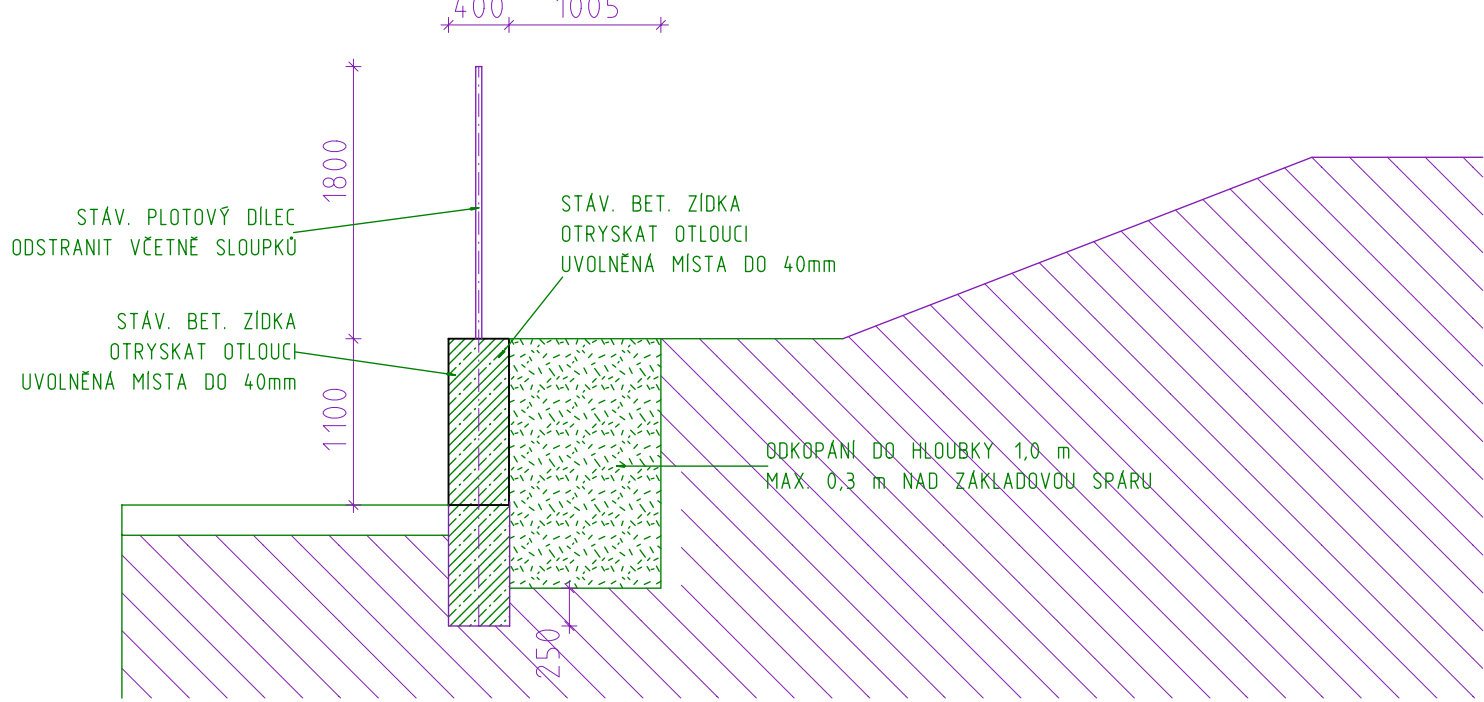

ŘEZ B-B
UL. DRAGOUNSKÁ
NOVÝ STAV

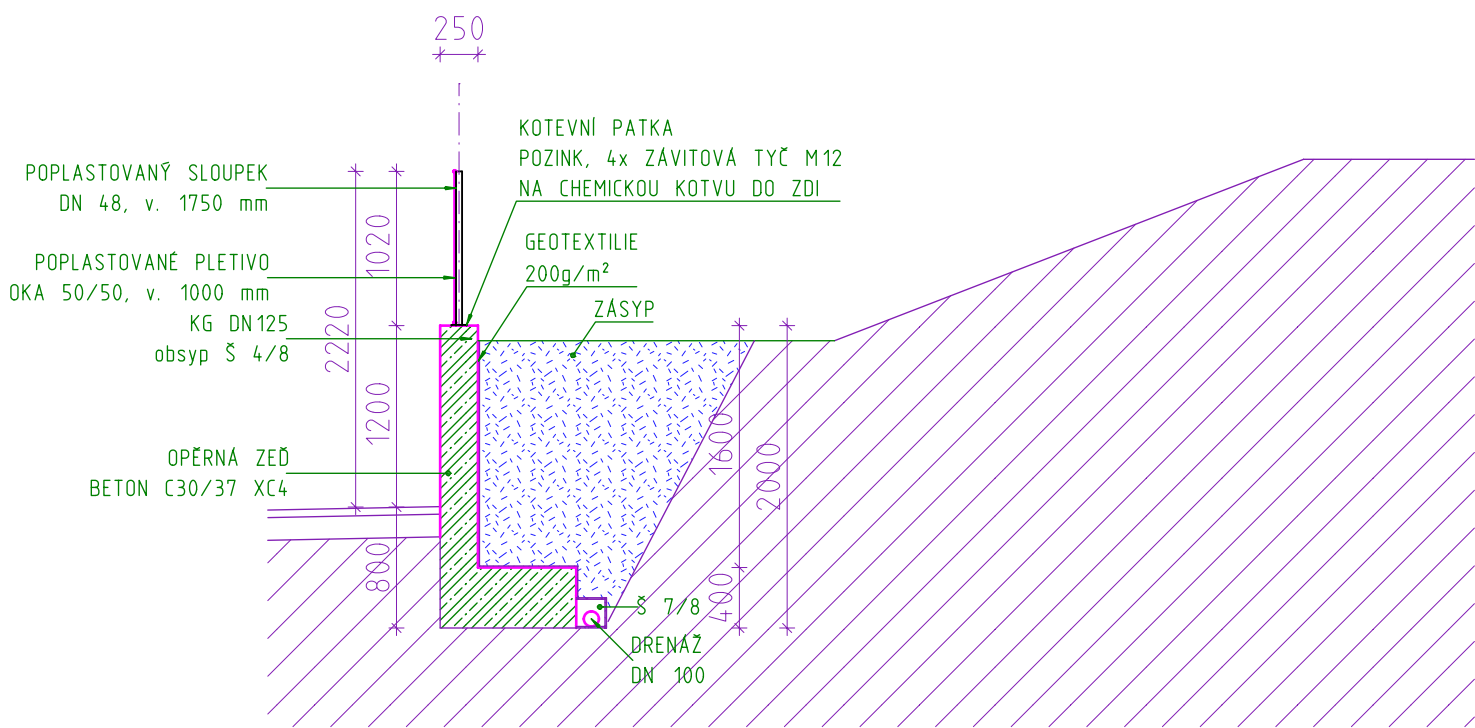

Zodpovědný projektant		Projektant	PROJEKČNÍ KANCELÁŘ BERÁNEK & HRADIL	
Ing. Ondřej Beránek		Petr Hradil		
Místo stavby		k.ú. Cheb	Svobody 7/1, 350 02, CHEB email: pkcheb@email.cz	
Stavebník	Karlovarská krajská nemocnice a.s., Nemocnice Cheb		Formát	4x A4
	K nemocnici 1204/17, 350 02 Cheb		Datum	XI/2023
Akce	OPLOCENÍ AREÁLU KKN CHEB ul. K nemocnici		Měřítko	1: 50
			Účel	DOS
Výkres	DETAIL OPLOCENÍ - UL. DRAGOUNSKÁ		Číslo zakázky	23-08-007
			Číslo výkresu	C 4.4.