




BABY BOX  
UL. VANČUROVA  
POHLED Z ULICE  
STÁVAJÍCÍ STAV

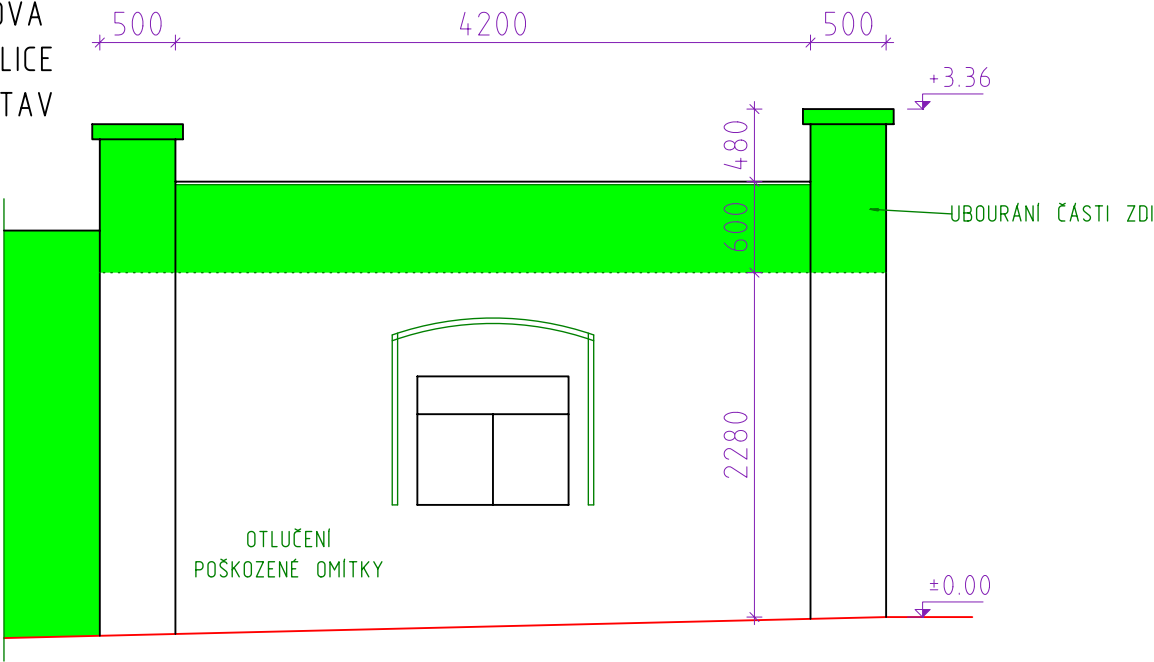


BABY BOX  
UL. VANČUROVA  
POHLED Z AREÁLU KKN  
STÁVAJÍCÍ STAV

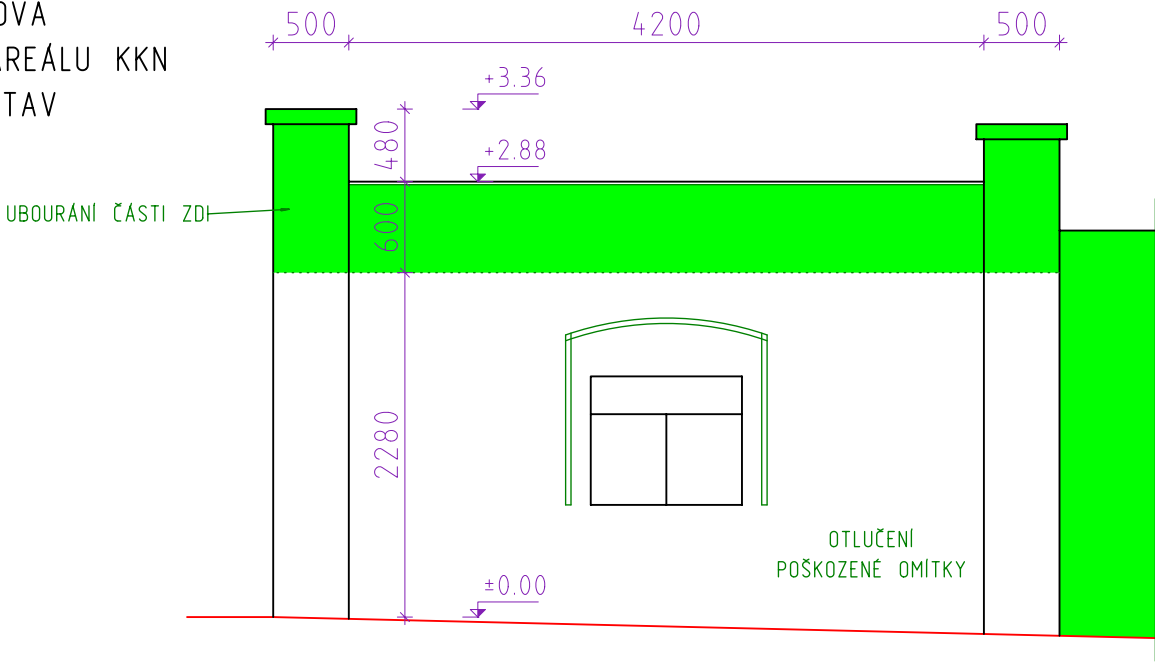

BABY BOX  
UL. VANČUROVA  
POHLED Z AREÁLU KKN  
NOVÝ STAV

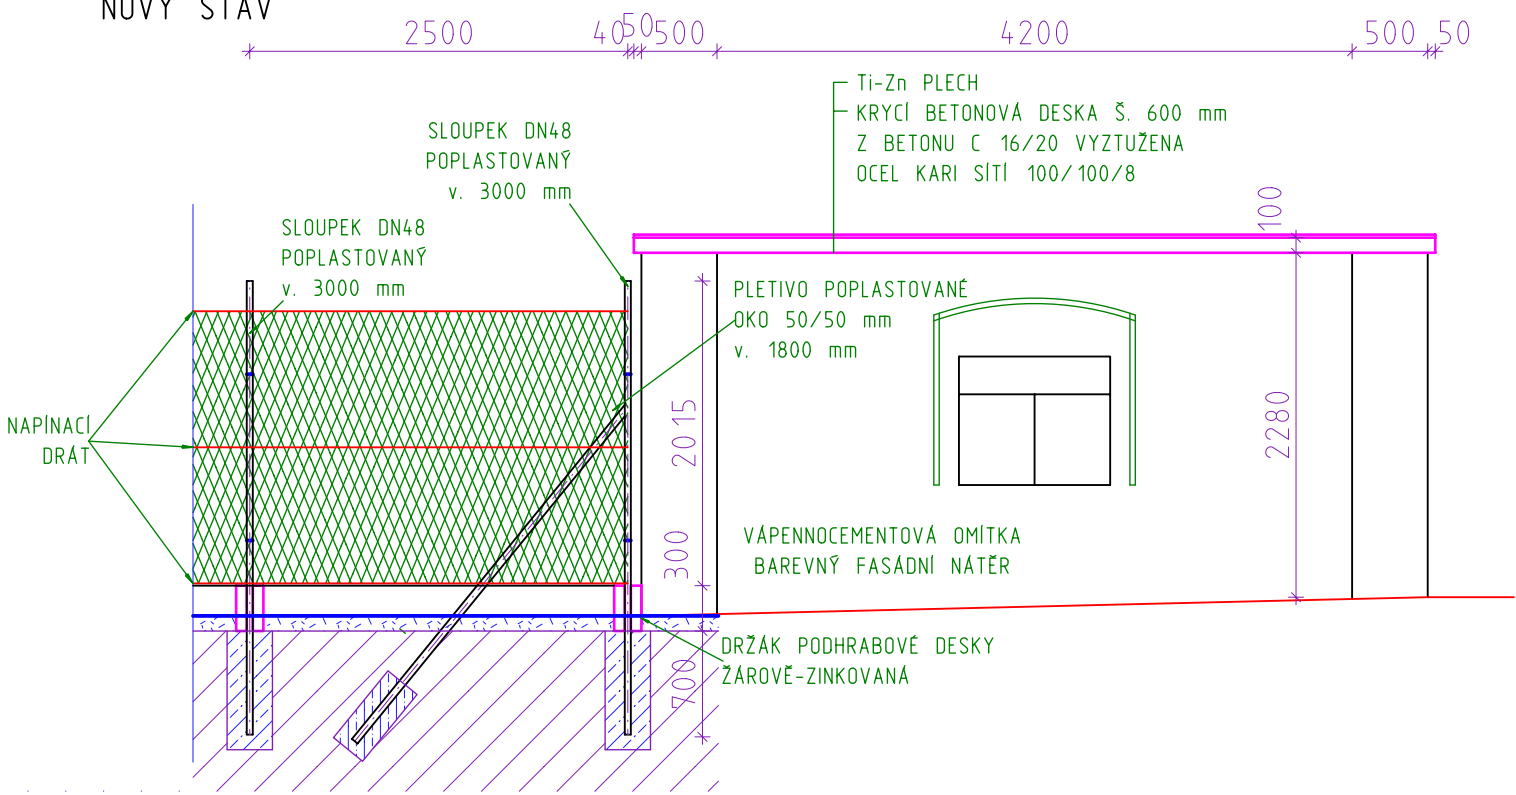

BABY BOX  
UL. VANČUROVA  
POHLED Z AREÁLU KKN  
NOVÝ STAV

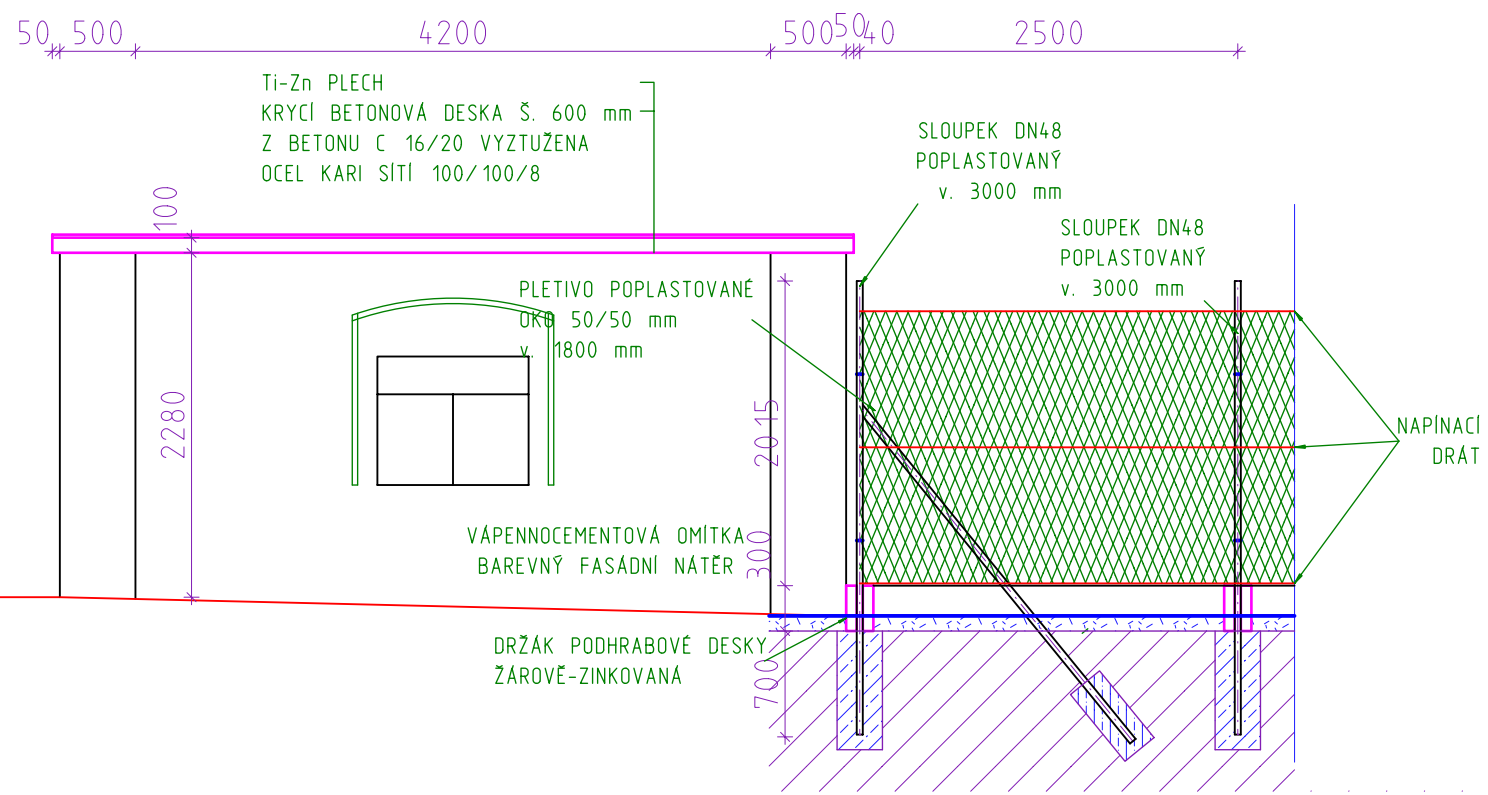

Zodpovědný projektant		Projektant	PROJEKČNÍ KANCELÁŘ BERÁNEK & HRADIL Svobody 7/1, 350 02, CHEB email: pkcheb@email.cz	
Ing. Ondřej Beránek		Petr Hradil		
Místo stavby	k.ú. Cheb		Formát	6x A4
Stavebník	Karlovarská krajská nemocnice a.s., Nemocnice Cheb		Datum	XI/2023
Akce	OPLOCENÍ AREÁLU KKN CHEB ul. K nemocnici		Měřítko	1: 50
			Účel	DOS
Výkres	DETAIL OPLOCENÍ - UL. VANČUROVA BABY BOX		Číslo zakázky	23-08-007
			Číslo výkresu	C 4.3.