




ŘEZ B-B  
UL. DRAGOUNSKÁ  
STÁVAJÍCÍ STAV

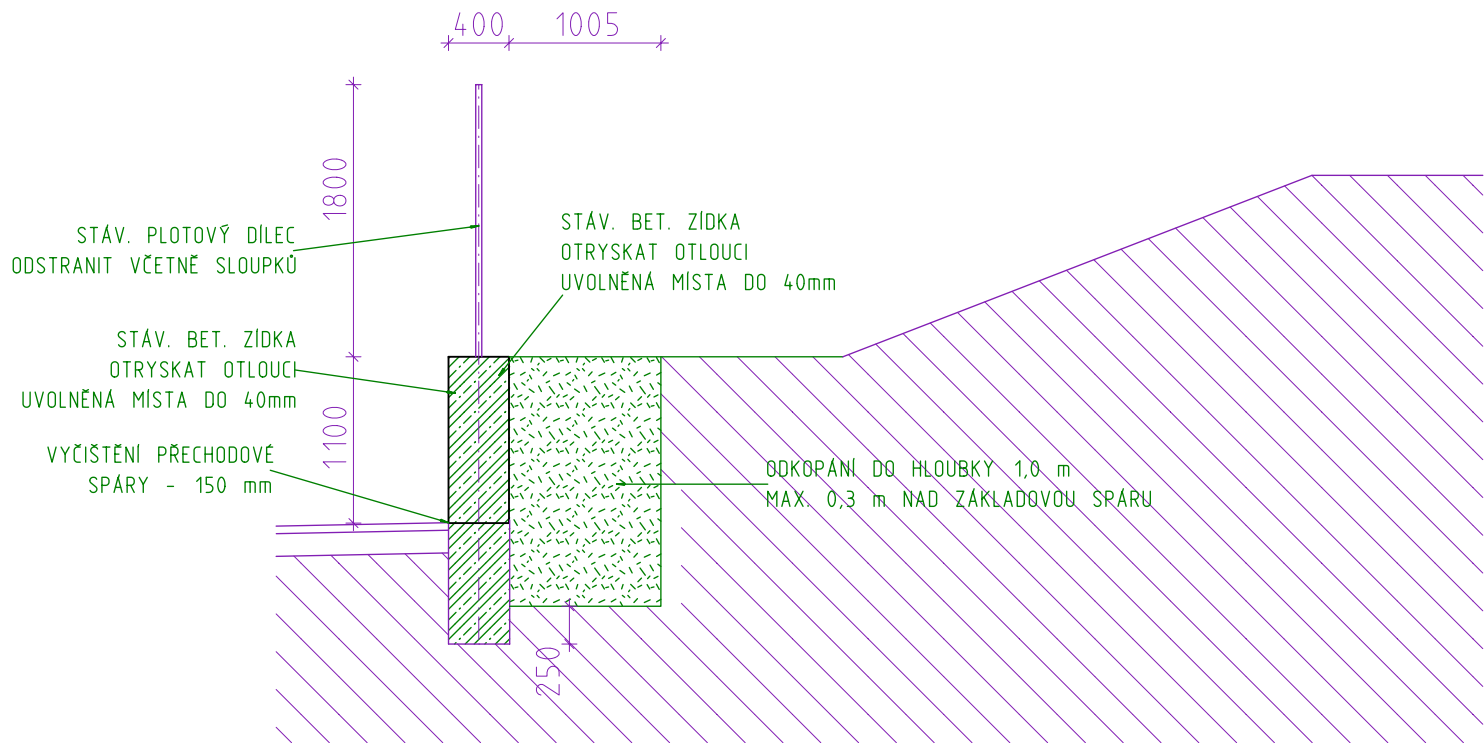


ŘEZ C-C  
UL. DRAGOUNSKÁ  
STÁVAJÍCÍ STAV

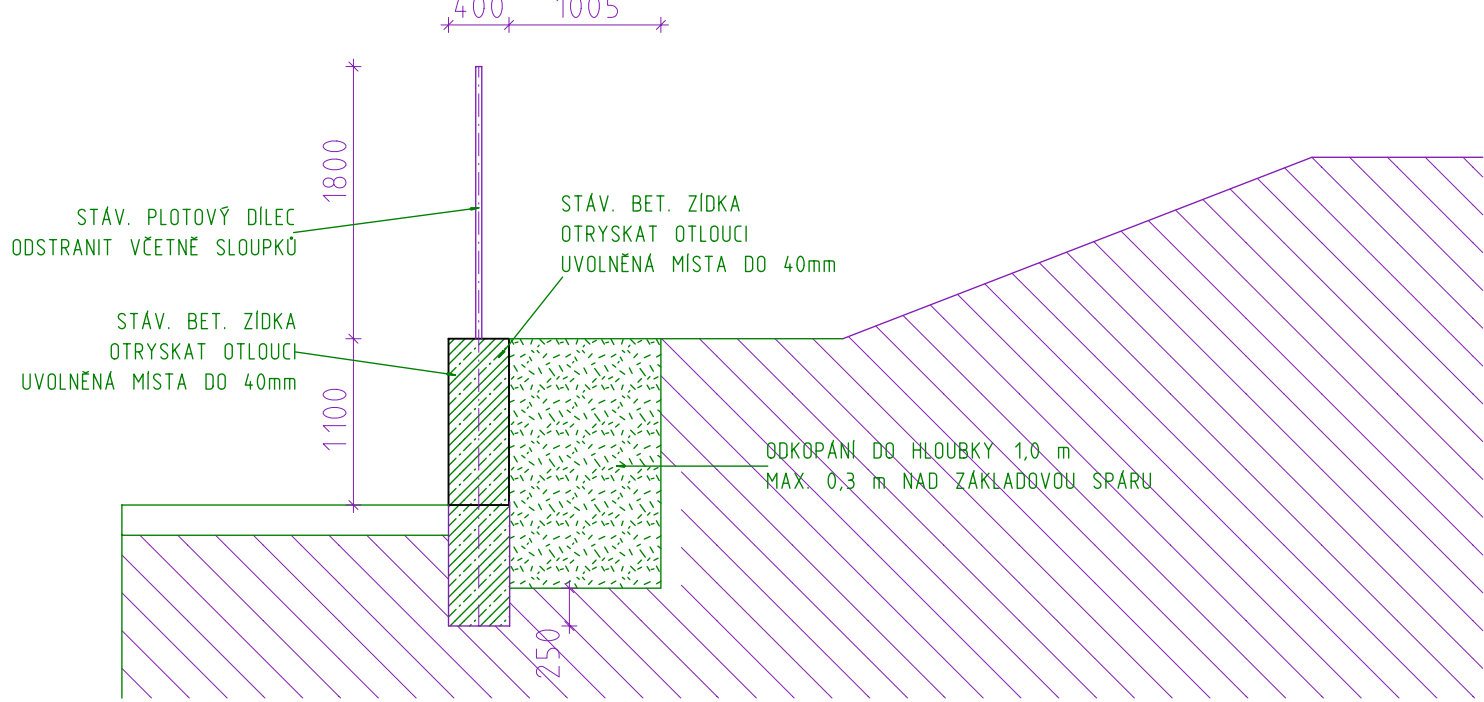

ŘEZ B-B  
UL. DRAGOUNSKÁ  
NOVÝ STAV

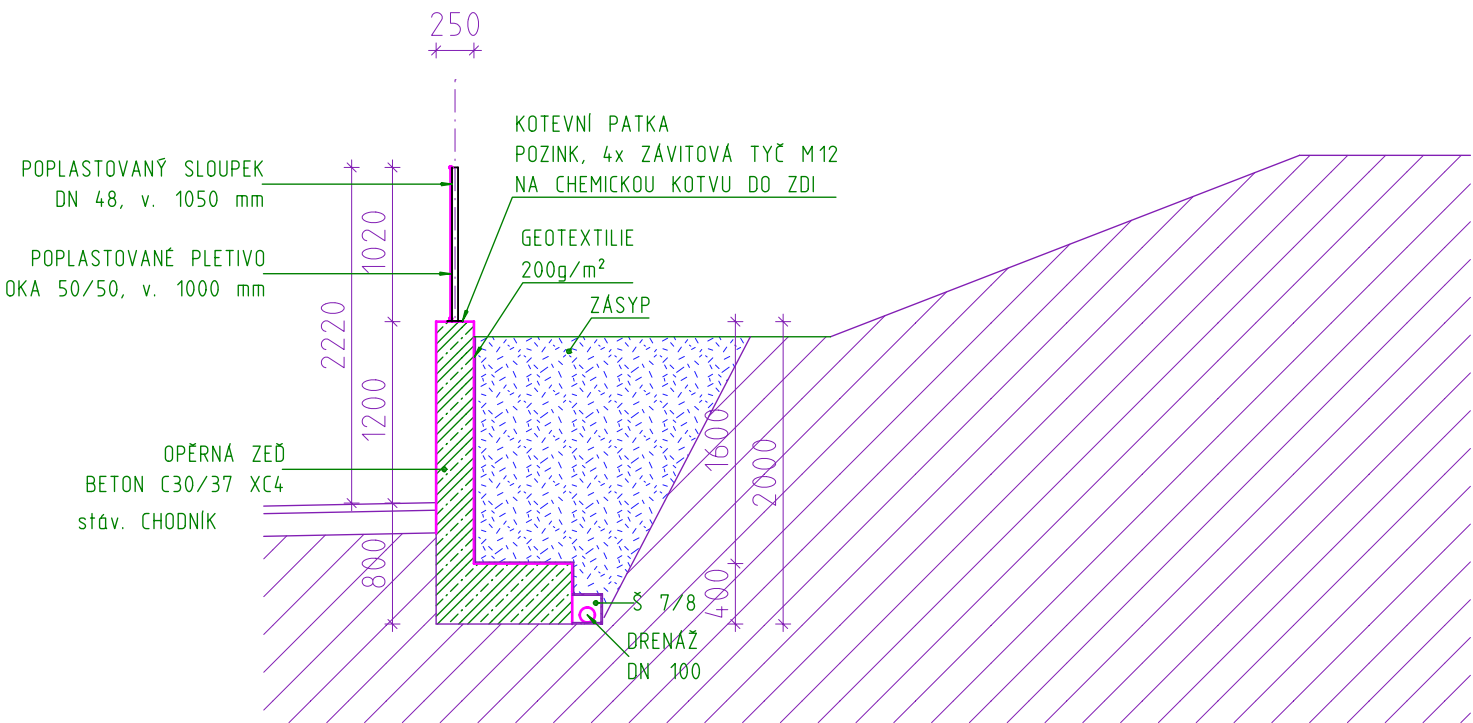

ŘEZ C-C  
UL. DRAGOUNSKÁ  
NOVÝ STAV

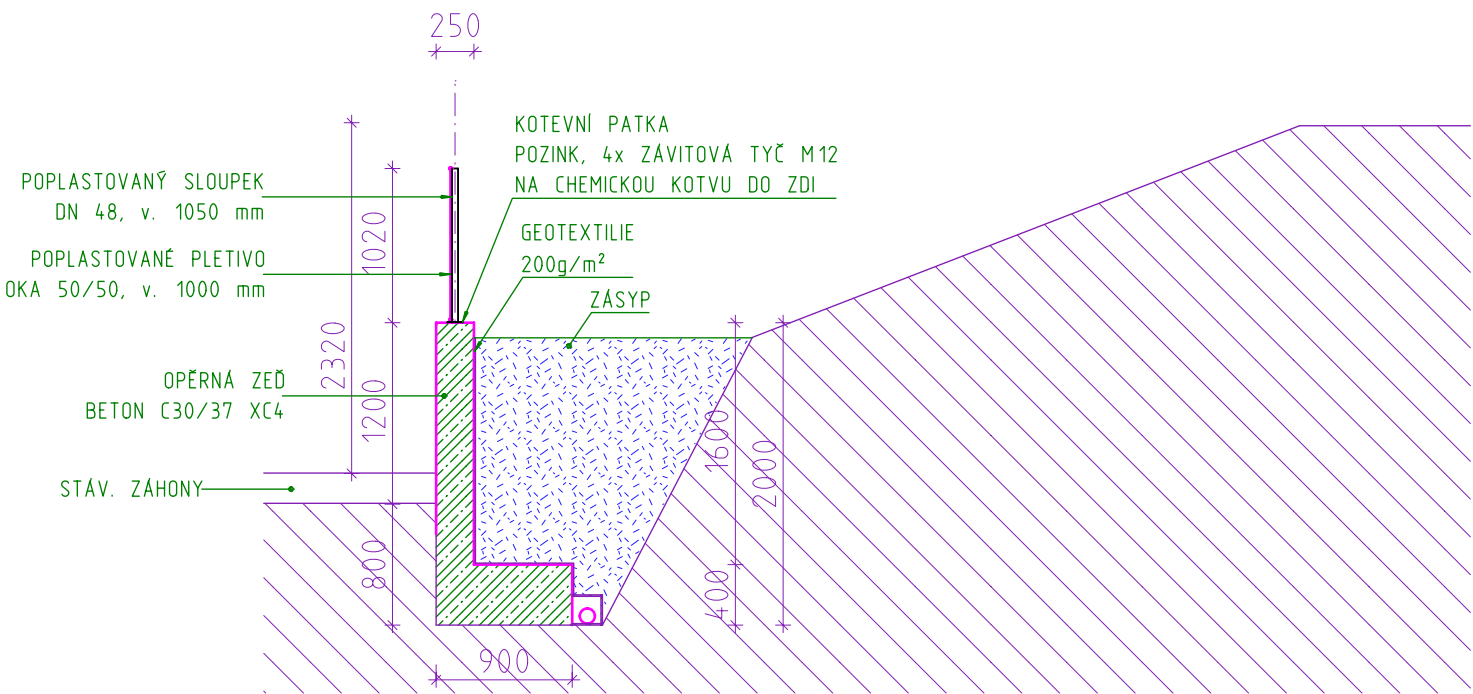

Zodpovědný projektant		Projektant	PROJEKČNÍ KANCELÁŘ BERÁNEK & HRADIL Svobody 7/1, 350 02, CHEB email: pkcheb@email.cz		
Ing. Ondřej Beránek		Petr Hradil			
Místo stavby	k.ú. Cheb				
Stavebník	Karlovarská krajská nemocnice a.s., Nemocnice Cheb			Formát	4x A4
	K nemocnici 1204/17, 350 02 Cheb			Datum	XI/2023
Akce	OPLOCENÍ AREÁLU KKN CHEB ul. K nemocnici			Měřítko	1: 50
				Účel	DOS
				Číslo zakázky	23-08-007
Výkres	DETAIL OPLOCENÍ - UL. DRAGOUNSKÁ			Číslo výkresu	C 4.4.