




ŘEZ B-B
UL. DRAGOUNSKÁ
STÁVAJÍCÍ STAV

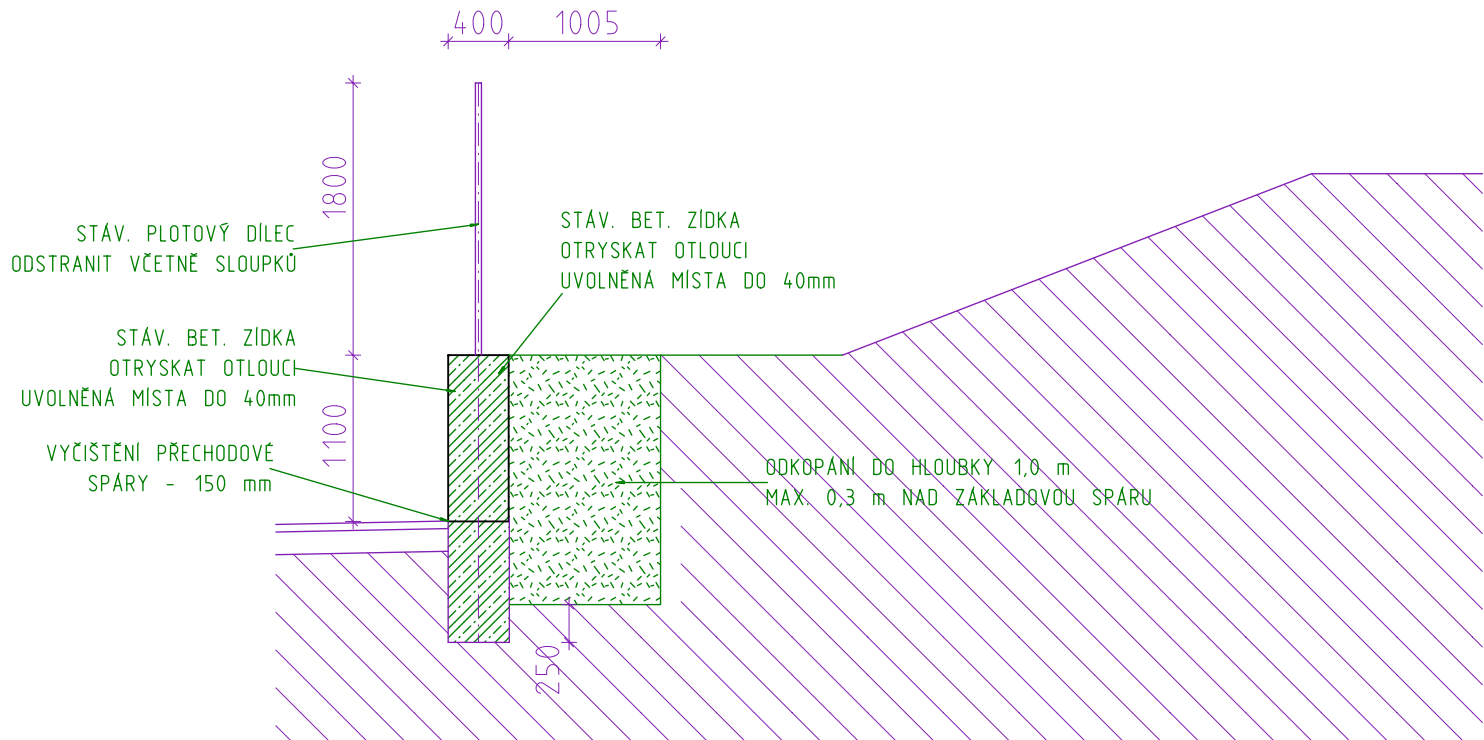


ŘEZ C-C
UL. DRAGOUNSKÁ
STÁVAJÍCÍ STAV

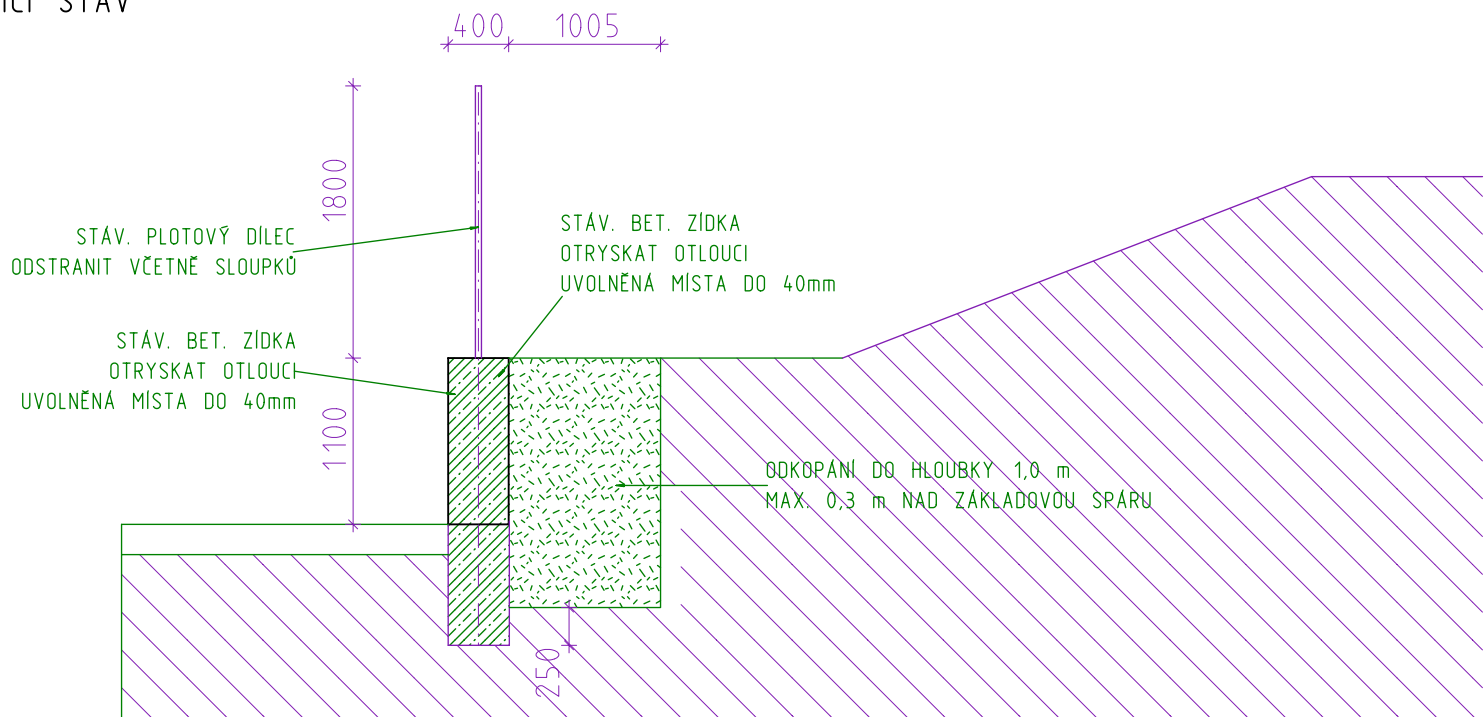

ŘEZ B-B
UL. DRAGOUNSKÁ
NOVÝ STAV

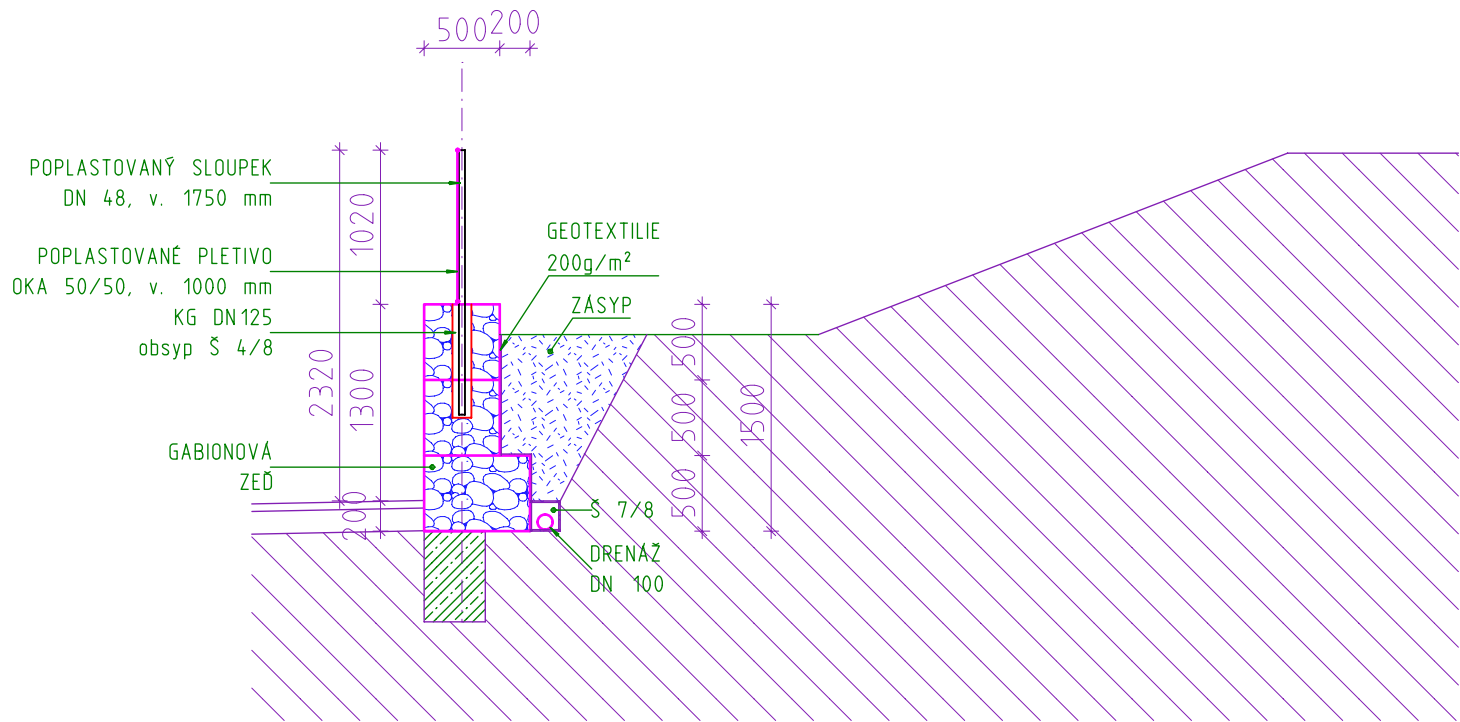

ŘEZ C-C
UL. DRAGOUNSKÁ
NOVÝ STAV

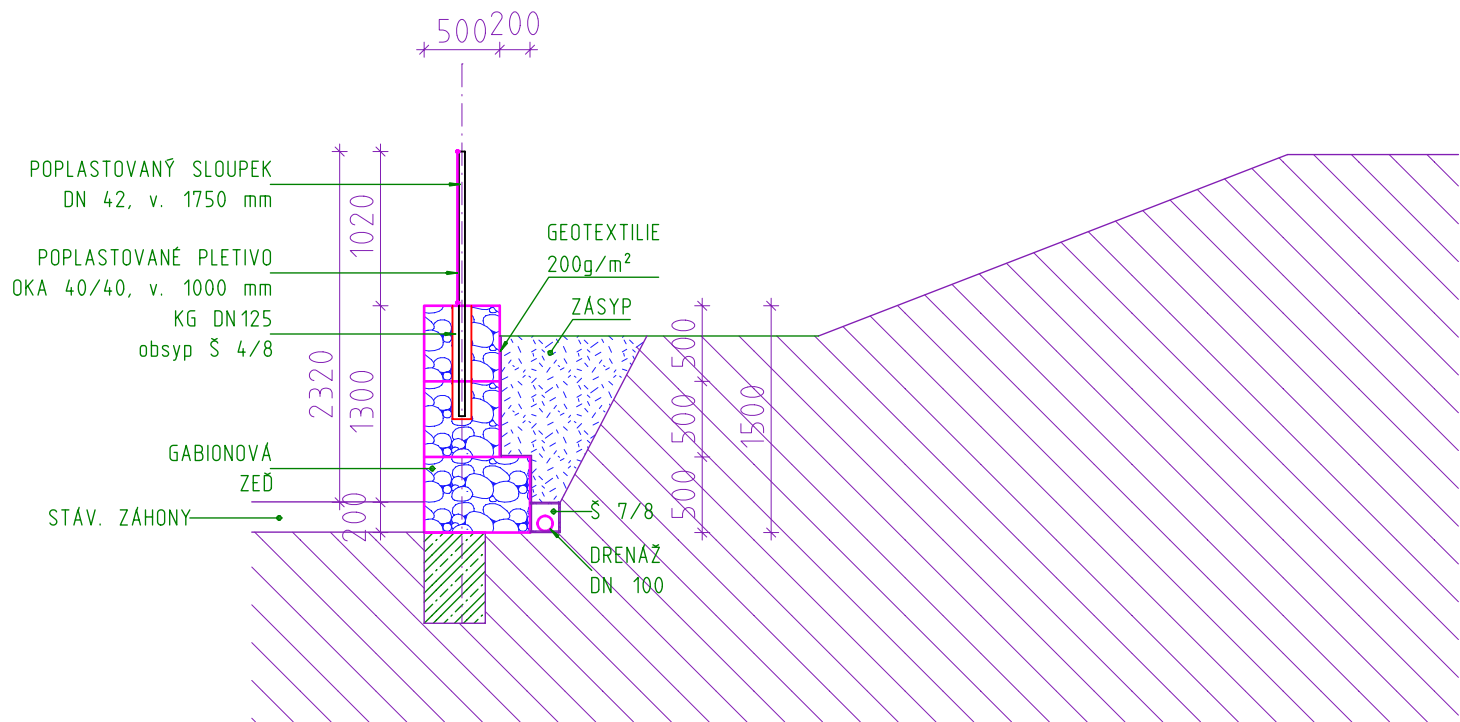

Zodpovědný projektant Ing. Ondřej Beránek		Projektant Petr Hradil	PROJEKČNÍ KANCELÁŘ BERÁNEK & HRADIL Svobody 7/1, 350 02, CHEB email: pkcheb@email.cz	
Místo stavby	k.ú. Cheb		Formát	6x A4
Stavebník	Karlovarská krajská nemocnice a.s., Nemocnice Cheb		Datum	XI/2023
		K nemocnici 1204/17, 350 02 Cheb	Měřítko	1: 50
Akce OPLOCENÍ AREÁLU KKN CHEB ul. K nemocnici			Účel	DOS
			Číslo zakázky	23-08-007
Výkres DETAIL OPLOCENÍ - UL. DRAGOUNSKÁ			Číslo výkresu	C 4.4.