LEGENDA
X ANO
- NE

OTEVÍRÁNÍ
P - PRAVé
L - LEVé

MATERIÁL:
OC – OCELOVé
DR - DřEVěNé - VýPLň DřEVOTříSKA DěROVANá NEBO PLNá
AL - HLINíKOVé

POVRCH. ÚPR.:
HPL – LAMINáT
PB - PRášKOVé BARVENÍ
EL - ELOXOVáNí

BARVA:
RAL 7016 ANTRACIT

ZÁMEK:
CYL – CYLINDRICKý
CYL+EL - CYLINDRICKý + ELEKTRICKý

POPIS SAMOZAVÍRAČE
+KZ - + KOORDINáTOR ZAVíRANí

KOVÁNÍ:
SM - SVISLé MADLO
HM - HORIZONTáLNí MADLO

POPIS FÓLIE:
KZ - KONTRASTNÍ OZNAčENÍ

VÝPIS DVEŘÍ — SO101

Column groups: WT (KÓD SETAVY, OZNAČENÍ TYPU); SVĚTLÉ ROZMĚRY (ŠÍŘKA … ŠÍŘKA VEDLEJŠÍHO KŘÍDLA); STAV. OTVOR; POPIS DVEŘÍ; KŘÍDLO; ZÁRUBEŇ / RÁM; (*9) KOVÁNÍ – STRANA PANTŮ / STRANA BEZ PANTŮ; (*9) KOVÁNÍ.

KÓD SETAVY	OZNAČENÍ TYPU	PODLAŽÍ	ŠÍŘKA	VÝŠKA	ŠÍŘKA AKTIVNÍHO KŘÍDLA	ŠÍŘKA VEDLEJŠÍHO KŘÍDLA	ŠÍŘKA STAVEBNÍHO OTVORU	VÝŠKA STAVEBNÍHO OTVORU	ORIENTACE OTEVÍRÁNÍ	POPIS KŘÍDLA - AKTIVNÍ KŘÍDLO	POPIS KŘÍDLA - VEDLEJŠÍ KŘÍDLO	POPIS KONSTRUKCE DVEŘÍ	POŽÁRNÍ ODOLNOST	POČET (KS)	MATERIÁL KŘÍDLA	(*2) POVRCHOVÁ ÚPRAVA KŘÍDLA - STRANA PANTŮ	(*2) POVRCHOVÁ ÚPRAVA KŘÍDLA - STRANA BEZ PANTŮ	MATERIÁL ZÁRUBNĚ / RÁMU	POVRCHOVÁ ÚPRAVA ZÁRUBNĚ / RÁMU - STRANA PANTŮ	POVRCHOVÁ ÚPRAVA ZÁRUBNĚ / RÁMU - STRANA BEZ PANTŮ	TYP KOVÁNÍ - AKTIVNÍ KŘÍDLO	TYP KOVÁNÍ - VEDLEJŠÍ KŘÍDLO	POPIS KOVÁNÍ STRANA PANTŮ - AKTIVNÍ KŘÍDLO	POPIS KOVÁNÍ STRANA PANTŮ - PASIVNÍ KŘÍDLO	POPIS MADEL STRANA PANTŮ - AKTIVNÍ KŘÍDLO	POPIS MADEL - STRANA PANTŮ - PASIVNÍ KŘÍDLO	POPIS KOVÁNÍ STRANA BEZ PANTŮ - AKTIVNÍ KŘÍDLO	POPIS KOVÁNÍ STRANA BEZ PANTŮ - PASIVNÍ KŘÍDLO	POPIS MADEL STRANA BEZ PANTŮ - AKTIVNÍ KŘÍDLO	POPIS MADEL - STRANA BEZ PANTŮ - PASIVNÍ KŘÍDLO	(*5) SAMOZAVÍRAČ AKTIVNÍ KŘÍDLO	(*5) SAMOZAVÍRAČ PASIVNÍ KŘÍDLO	POPIS SAMOZAVIRAČE	(*4) POPIS PANIKOVÉ KOVÁNÍ	MATERIÁL KOVÁNÍ	MATERIÁL MADLA	MATERIÁL SAMOZAVÍRAČE	POPIS VLOŽKY	(*7) POPIS ZÁMKU	POPIS DVEŘNÍ ZARÁŽKA	POPIS PROSKLENÍ	(*6) ODOLNOST PROTI NÁSILNÉMU VNIKNUTÍ	(*1) BEZPEČNOST ZASKLENÍ - OCHRANA PROTI ÚRAZU	PRŮVZDUŠNOST	VIDITELNÁ SVĚTELNÁ PROPUSTNOST (%)	(*11) SOUČINITEL PROSTUPU TEPLA (UCW)	(*8) AKUSTICKÉ VLASTNOSTI	FUNKCE	(*10) POPIS FÓLIE	NN	ACS	EZS	EPS	MaR
DD01	01	RŮZNÉ	900	1970	900	0	1000	2020	P	OTOČNÉ	-	OBLOŽKOVÁ ZÁRUBEŇ	-	2	DR	HPL - RAL 9010	HPL - RAL 7016	OC	PB - RAL 7016	PB - RAL 7016	ROZETOVÉ	-	KLIKA	-	-	-	KLIKA	-	HM	-	-	-	-	-	NEREZ	NEREZ	-	Nd	WC	X	-	-	-	Nd	0	0,00 W/(m²·K)	37	IN - IMOBILNÍ	-	Nd	-	Nd	Nd	Nd
DD01	02	SO101-2NP	1000	1970	1000	0	1100	2020	L	OTOČNÉ	-	OBLOŽKOVÁ ZÁRUBEŇ	-	1	DR	HPL - RAL 9010	HPL - RAL 7016	OC	PB - RAL 7016	PB - RAL 7016	ŠTÍTOVÉ	-	KLIKA	-	-	-	KLIKA	-	-	-	-	-	-	X	NEREZ	-	-	Nd	CYL	X	-	-	-	Nd	0	0,00 W/(m²·K)	37	IN - CHODBA	-	Nd	-	Nd	Nd	Nd
DD01	03	SO101-2NP	800	1970	800	0	900	2020	L	OTOČNÉ	-	OBLOŽKOVÁ ZÁRUBEŇ	-	1	DR	HPL - RAL 9010	HPL - RAL 7016	OC	PB - RAL 7016	PB - RAL 7016	ROZETOVÉ	-	KLIKA	-	-	-	KLIKA	-	-	-	-	-	-	-	NEREZ	-	-	Nd	WC	X	-	-	-	Nd	0	0,00 W/(m²·K)	37	IN - TECH. MÍSTNOST	-	Nd	-	Nd	Nd	Nd
DD01	05	RŮZNÉ	800	1970	800	0	900	2020	P	OTOČNÉ	-	OBLOŽKOVÁ ZÁRUBEŇ	-	4	DR	HPL - RAL 9010	HPL - RAL 7016	OC	PB - RAL 7016	PB - RAL 7016	ROZETOVÉ	-	KLIKA	-	-	-	KLIKA	-	-	-	-	-	-	-	NEREZ	-	-	Nd	WC	X	-	-	-	Nd	0	0,00 W/(m²·K)	37	IN - TECH. MÍSTNOST	-	Nd	-	Nd	Nd	Nd
DD01	06	SO101-2NP	800	1970	800	0	900	2020	P	OTOČNÉ	-	OBLOŽKOVÁ ZÁRUBEŇ	-	1	DR	HPL - RAL 9010	HPL - RAL 7016	OC	PB - RAL 7016	PB - RAL 7016	ŠTÍTOVÉ	-	KOULE	-	-	-	KLIKA	-	-	-	-	-	-	-	NEREZ	-	-	Nd	CYL	X	-	-	-	Nd	0	0,00 W/(m²·K)	37	IN - TECH. MÍSTNOST	-	Nd	-	Nd	Nd	Nd
DD01	07	RŮZNÉ	900	1970	900	0	1000	2020	L	OTOČNÉ	-	OBLOŽKOVÁ ZÁRUBEŇ	-	2	DR	HPL - RAL 9010	HPL - RAL 7016	OC	PB - RAL 7016	PB - RAL 7016	ROZETOVÉ	-	KLIKA	-	-	-	KLIKA	-	-	-	X	-	X	-	NEREZ	-	-	Nd	CYL	X	-	-	-	Nd	0	0,00 W/(m²·K)	37	IN - ZÁZEMÍ	-	Nd	-	Nd	Nd	Nd
DD01	08	SO101-1NP	900	1970	900	0	1000	2020	L	OTOČNÉ	-	OBLOŽKOVÁ ZÁRUBEŇ	-	2	DR	HPL - RAL 9010	HPL - RAL 7016	OC	PB - RAL 7016	PB - RAL 7016	ŠTÍTOVÉ	-	KLIKA	-	-	-	KLIKA	-	-	-	-	-	-	-	NEREZ	-	-	Nd	CYL	X	-	-	-	Nd	0	0,00 W/(m²·K)	37	IN - ZÁZEMÍ	-	Nd	-	Nd	Nd	Nd
DD01	09	RŮZNÉ	900	1970	900	0	1000	2020	P	OTOČNÉ	-	OBLOŽKOVÁ ZÁRUBEŇ	-	4	DR	HPL - RAL 9010	HPL - RAL 7016	OC	PB - RAL 7016	PB - RAL 7016	ŠTÍTOVÉ	-	KLIKA	-	-	-	KLIKA	-	-	-	-	-	-	-	NEREZ	-	-	Nd	CYL	X	-	-	-	Nd	0	0,00 W/(m²·K)	37	IN - ZÁZEMÍ	-	Nd	-	Nd	Nd	Nd
DD01	10	RŮZNÉ	900	1970	900	0	1000	2020	P	OTOČNÉ	-	OBLOŽKOVÁ ZÁRUBEŇ	-	2	DR	HPL - RAL 9010	HPL - RAL 7016	OC	PB - RAL 7016	PB - RAL 7016	ROZETOVÉ	-	KLIKA	-	-	-	KLIKA	-	-	-	X	-	X	-	NEREZ	-	-	Nd	CYL	X	-	-	-	Nd	0	0,00 W/(m²·K)	37	IN - ZÁZEMÍ	-	Nd	-	Nd	Nd	Nd
DD01	11	RŮZNÉ	900	1970	900	0	1000	2020	L	OTOČNÉ	-	OBLOŽKOVÁ ZÁRUBEŇ	-	2	DR	HPL - RAL 9010	HPL - RAL 7016	OC	PB - RAL 7016	PB - RAL 7016	ROZETOVÉ	-	KLIKA	-	-	-	KLIKA	-	-	-	-	-	-	-	NEREZ	-	-	Nd	ZASLEPENÝ	X	-	-	-	Nd	0	0,00 W/(m²·K)	37	IN - ZÁZEMÍ	-	Nd	-	Nd	Nd	Nd
DD01	12	RŮZNÉ	900	1970	900	0	1000	2020	P	OTOČNÉ	-	OBLOŽKOVÁ ZÁRUBEŇ	-	2	DR	HPL - RAL 9010	HPL - RAL 7016	OC	PB - RAL 7016	PB - RAL 7016	ROZETOVÉ	-	KLIKA	-	-	-	KLIKA	-	-	-	-	-	-	-	NEREZ	-	-	Nd	ZASLEPENÝ	X	-	-	-	Nd	0	0,00 W/(m²·K)	37	IN - ZÁZEMÍ	-	Nd	-	Nd	Nd	Nd
DD01	13	SO101-1NP	800	1970	800	0	900	2020	P	OTOČNÉ	-	OBLOŽKOVÁ ZÁRUBEŇ	-	1	DR	HPL - RAL 9010	HPL - RAL 7016	OC	PB - RAL 7016	PB - RAL 7016	ŠTÍTOVÉ	-	KLIKA	-	-	-	KLIKA	-	-	-	-	-	-	-	NEREZ	-	-	Nd	CYL	X	-	-	-	Nd	0	0,00 W/(m²·K)	37	IN - TECH. MÍSTNOST	-	Nd	-	Nd	Nd	Nd
DD01	14	SO101-1NP	900	1970	900	0	1000	2020	P	OTOČNÉ	-	OBLOŽKOVÁ ZÁRUBEŇ	01 - EW15 DP3	3	DR	HPL - RAL 9010	HPL - RAL 7016	OC	PB - RAL 7016	PB - RAL 7016	ŠTÍTOVÉ	-	KOULE	-	-	-	KLIKA	-	-	-	-	-	-	-	NEREZ	-	-	Nd	CYL	X	-	-	-	Nd	0	0,00 W/(m²·K)	37	IN - ZÁZEMÍ	-	Nd	-	Nd	Nd	Nd
DD03	01	SO101-2NP	1300	2100	900	400	1460	2500	P	OTOČNÉ	OTOČNÉ	RÁMOVÁ ZÁRUBEŇ	03 - EW15 DP3-C	1	AL	EL - RAL 7016	EL - RAL 7016	AL	EL - RAL 7016	EL - RAL 7016	SKRYTÉ	SKRYTÉ	-	-	SM	SM	HRAZDA	HRAZDA	-	-	X	X	+KZ	X	NEREZ	NEREZ	NEREZ	Nd	CYL	X	X	-	X	Nd	71	0,00 W/(m²·K)	37	IN - CHODBA	KZ	Nd	-	Nd	Nd	Nd
DD03	02	SO101-1NP	1600	2100	1000	600	2200	2500	L	OTOČNÉ	OTOČNÉ	RÁMOVÁ ZÁRUBEŇ	05 - EW30 DP1-C	1	AL	EL - RAL 7016	EL - RAL 7016	AL	EL - RAL 7016	EL - RAL 7016	SKRYTÉ	SKRYTÉ	-	-	SM	SM	HRAZDA	HRAZDA	-	-	X	X	+KZ	-	NEREZ	NEREZ	NEREZ	Nd	CYL+EL	X	X	-	X	Nd	71	0,00 W/(m²·K)	37	IN - CHODBA	KZ	X	X	Nd	Nd	Nd
DD03	03	SO101-1NP	1600	2020	800	800	2650	2100	P	OTOČNÉ	OTOČNÉ	RÁMOVÁ ZÁRUBEŇ	03 - EW15 DP3-C	1	AL	EL - RAL 7016	EL - RAL 7016	AL	EL - RAL 7016	EL - RAL 7016	SKRYTÉ	SKRYTÉ	-	-	SM	SM	HRAZDA	HRAZDA	-	-	X	X	+KZ	-	NEREZ	NEREZ	NEREZ	Nd	CYL	X	X	-	X	Nd	71	0,00 W/(m²·K)	37	IN - CHODBA	KZ	Nd	-	Nd	Nd	Nd
DD03	04	SO101-1NP	1600	2100	800	800	2200	2500	P	OTOČNÉ	OTOČNÉ	RÁMOVÁ ZÁRUBEŇ	-	1	AL	EL - RAL 7016	EL - RAL 7016	AL	EL - RAL 7016	EL - RAL 7016	SKRYTÉ	SKRYTÉ	-	-	SM	SM	HRAZDA	HRAZDA	-	-	X	-	-	X	NEREZ	NEREZ	NEREZ	Nd	CYL+EL	X	X	-	X	Nd	71	0,00 W/(m²·K)	37	IN - COWORKING	KZ	X	X	Nd	Nd	Nd
DD03	05	SO101-1NP	1600	2100	800	800	2200	2500	L	OTOČNÉ	OTOČNÉ	RÁMOVÁ ZÁRUBEŇ	03 - EW15 DP3-C	1	AL	EL - RAL 7016	EL - RAL 7016	AL	EL - RAL 7016	EL - RAL 7016	SKRYTÉ	SKRYTÉ	-	-	SM	SM	HRAZDA	HRAZDA	-	-	X	X	+KZ	X	NEREZ	NEREZ	NEREZ	Nd	CYL+EL	X	X	-	X	Nd	71	0,00 W/(m²·K)	37	IN - COWORKING	KZ	X	X	Nd	Nd	Nd
DD03	06	SO101-1NP	2000	2100	1000	1000	2160	2900	P	OTOČNÉ	OTOČNÉ	RÁMOVÁ ZÁRUBEŇ	-	1	AL	EL - RAL 7016	EL - RAL 7016	AL	EL - RAL 7016	EL - RAL 7016	SKRYTÉ	SKRYTÉ	-	-	SM	SM	HRAZDA	HRAZDA	-	-	X	-	-	X	NEREZ	NEREZ	NEREZ	Nd	CYL+EL	-	X	RC 3	X	Nd	71	1,20 W/(m²·K)	33	EX - COWORKING	KZ	X	X	X	Nd	Nd
DD03	07	SO101-2NP	1000	2100	1000	0	1160	2700	L	OTOČNÉ	-	RÁMOVÁ ZÁRUBEŇ	-	1	AL	EL - RAL 7016	EL - RAL 7016	AL	EL - RAL 7016	EL - RAL 7016	ŠTÍTOVÉ	-	KOULE	-	-	-	KLIKA	-	-	-	X	-	-	X	NEREZ	-	NEREZ	Nd	CYL	-	X	RC 3	X	Nd	71	1,20 W/(m²·K)	33	EX - CHODBA	KZ	X	-	X	Nd	Nd
DD03	08	SO101-1NP	1000	2100	1000	0	1160	2900	L	OTOČNÉ	-	RÁMOVÁ ZÁRUBEŇ	-	1	AL	EL - RAL 7016	EL - RAL 7016	AL	EL - RAL 7016	EL - RAL 7016	ŠTÍTOVÉ	-	KOULE	-	-	-	KLIKA	-	-	-	X	-	-	X	NEREZ	-	NEREZ	Nd	CYL	-	X	RC 3	X	Nd	71	1,20 W/(m²·K)	33	EX - COWORKING	KZ	X	-	X	Nd	Nd
DD03	09	SO101-2NP	800	2100	800	0	1250	2500	L	OTOČNÉ	-	RÁMOVÁ ZÁRUBEŇ	-	5	AL	EL - RAL 7016	EL - RAL 7016	AL	EL - RAL 7016	EL - RAL 7016	ŠTÍTOVÉ	-	KLIKA	-	-	-	KLIKA	-	-	-	-	-	-	-	NEREZ	-	-	Nd	CYL+EL	X	X	-	X	Nd	71	0,00 W/(m²·K)	37	IN - KANCELÁŘ	KZ	X	X	Nd	Nd	Nd
DD03	10	SO101-2NP	800	2100	800	0	1250	2500	P	OTOČNÉ	-	RÁMOVÁ ZÁRUBEŇ	-	9	AL	EL - RAL 7016	EL - RAL 7016	AL	EL - RAL 7016	EL - RAL 7016	ŠTÍTOVÉ	-	KLIKA	-	-	-	KLIKA	-	-	-	-	-	-	-	NEREZ	-	-	Nd	CYL+EL	X	X	-	X	Nd	71	0,00 W/(m²·K)	37	IN - KANCELÁŘ	KZ	X	X	Nd	Nd	Nd
DD03	11	SO101-2NP	900	2170	900	0	1450	2250	P	OTOČNÉ	-	RÁMOVÁ ZÁRUBEŇ	-	1	AL	EL - RAL 7016	EL - RAL 7016	AL	EL - RAL 7016	EL - RAL 7016	ŠTÍTOVÉ	-	KLIKA	-	-	-	KLIKA	-	-	-	X	-	-	-	NEREZ	-	-	Nd	CYL	-	X	RC 3	X	Nd	71	1,20 W/(m²·K)	33	EX - TERASA	KZ	X	-	X	Nd	Nd
DD03	12	SO101-1NP	1000	2100	1000	0	1160	2900	P	OTOČNÉ	-	RÁMOVÁ ZÁRUBEŇ	-	1	AL	EL - RAL 7016	EL - RAL 7016	AL	EL - RAL 7016	EL - RAL 7016	ŠTÍTOVÉ	-	KOULE	-	-	-	KLIKA	-	-	-	X	-	-	X	NEREZ	-	NEREZ	Nd	CYL	-	X	RC 3	X	Nd	71	1,20 W/(m²·K)	33	EX - COWORKING	KZ	X	-	X	Nd	Nd
DD05	01	SO101-TM	1000	2050	1000	0	1160	2130	L	OTOČNÉ	-	RÁMOVÁ ZÁRUBEŇ	-	1	OC	PB - RAL 7016	PB - RAL 7016	OC	PB - RAL 7016	PB - RAL 7016	ŠTÍTOVÉ	-	KLIKA	-	-	-	KLIKA	-	-	-	-	-	-	X	NEREZ	NEREZ	-	Nd	CYL	-	-	-	-	Nd	0	1,20 W/(m²·K)	33	EX - TECH. MÍSTNOST	-	X	-	X	Nd	Nd
DD05	02	SO101-TM	2000	2300	1000	1000	2160	2380	P	OTOČNÉ	OTOČNÉ	RÁMOVÁ ZÁRUBEŇ	-	1	OC	PB - RAL 7016	PB - RAL 7016	OC	PB - RAL 7016	PB - RAL 7016	ŠTÍTOVÉ	-	KLIKA	-	-	-	KLIKA	-	-	-	-	-	-	-	NEREZ	NEREZ	-	Nd	CYL	-	-	-	-	Nd	0	1,20 W/(m²·K)	33	EX - TECH. MÍSTNOST	-	X	-	X	Nd	Nd
DD05	03	SO101-TM	800	1970	800	0	900	2020	L	OTOČNÉ	-	OBLOŽKOVÁ ZÁRUBEŇ	01 - EW15 DP3	1	OC	PB - RAL 7016	PB - RAL 7016	OC	PB - RAL 7016	PB - RAL 7016	ŠTÍTOVÉ	-	KLIKA	-	-	-	KLIKA	-	-	-	-	-	-	-	NEREZ	NEREZ	-	Nd	CYL	X	-	-	-	Nd	0	0,00 W/(m²·K)	37	IN - TECH. MÍSTNOST	-	Nd	-	Nd	Nd	Nd
DD06	01	SO101-2NP	800	2100	800	0	800	2100	L	OTOČNÉ	-	PROSKLENÁ STĚNA	-	2	SK	-	-	-	-	-	ŠTÍTOVÉ	-	KLIKA	-	-	-	KLIKA	-	-	-	-	-	-	-	NEREZ	-	-	Nd	CYL	X	X	-	X	Nd	71	0,00 W/(m²·K)	37	IN - ZÁZEMÍ	KZ	Nd	-	Nd	Nd	Nd
DD06	02	SO101-2NP	800	2100	800	0	800	2100	P	OTOČNÉ	-	PROSKLENÁ STĚNA	-	1	SK	-	-	-	-	-	ŠTÍTOVÉ	-	KLIKA	-	-	-	KLIKA	-	-	-	-	-	-	-	NEREZ	-	-	Nd	CYL	X	X	-	X	Nd	71	0,00 W/(m²·K)	37	IN - ZÁZEMÍ	KZ	Nd	-	Nd	Nd	Nd
DD06	03	SO101-1NP	800	2150	800	0	800	2150	L	OTOČNÉ	-	PROSKLENÁ STĚNA	-	1	AL	EL - RAL 7016	EL - RAL 7016	-	-	-	ŠTÍTOVÉ	-	KLIKA	-	-	-	KLIKA	-	-	-	-	-	-	-	NEREZ	-	-	Nd	CYL	X	X	-	X	Nd	71	0,00 W/(m²·K)	37	IN - ZÁZEMÍ	KZ	Nd	-	Nd	Nd	Nd
DD06	04	SO101-1NP	1000	2150	1000	0	1000	2150	P	OTOČNÉ	-	PROSKLENÁ STĚNA	-	1	AL	EL - RAL 7016	EL - RAL 7016	-	-	-	ŠTÍTOVÉ	-	KLIKA	-	-	-	KLIKA	-	-	-	-	-	-	-	NEREZ	-	-	Nd	CYL	X	X	-	X	Nd	71	0,00 W/(m²·K)	33	IN - ZÁZEMÍ	KZ	Nd	-	Nd	Nd	Nd
DD06	05	SO101-1NP	1800	2150	900	900	1800	2150	P	OTOČNÉ	OTOČNÉ	PROSKLENÁ STĚNA	-	1	AL	EL - RAL 7016	EL - RAL 7016	-	-	-	SKRYTÉ	SKRYTÉ	-	-	SM	SM	HRAZDA	HRAZDA	-	-	X	-	-	X	NEREZ	NEREZ	NEREZ	Nd	CYL+EL	X	X	-	X	Nd	71	0,00 W/(m²·K)	37	IN - VSTUP	KZ	Nd	X	Nd	Nd	Nd
DD06	06	SO101-1NP	1800	2150	900	900	1800	2150	L	OTOČNÉ	OTOČNÉ	PROSKLENÁ STĚNA	-	1	AL	EL - RAL 7016	EL - RAL 7016	-	-	-	SKRYTÉ	SKRYTÉ	-	-	SM	SM	HRAZDA	HRAZDA	-	-	X	-	-	X	NEREZ	NEREZ	NEREZ	Nd	CYL	-	X	RC 3	X	Nd	71	1,20 W/(m²·K)	33	EX - VSTUP	KZ	X	-	X	Nd	Nd
DD06	07	SO101-1NP	1800	2150	900	900	1800	2150	P	OTOČNÉ	OTOČNÉ	PROSKLENÁ STĚNA	-	1	AL	EL - RAL 7016	EL - RAL 7016	-	-	-	SKRYTÉ	SKRYTÉ	-	-	SM	SM	HRAZDA	HRAZDA	-	-	X	-	-	X	NEREZ	NEREZ	NEREZ	Nd	CYL	-	X	RC 3	X	Nd	71	1,20 W/(m²·K)	33	EX - VSTUP	KZ	X	-	X	Nd	Nd
DD06	08	SO101-1NP	1800	2150	900	900	1800	2150	-	POSUVNÉ	POSUVNÉ	PROSKLENÁ STĚNA	-	1	AL	EL - RAL 7016	EL - RAL 7016	-	-	-	-	-	-	-	-	-	-	-	-	-	-	-	-	-	-	-	-	Nd	EL	-	X	-	X	Nd	71	0,00 W/(m²·K)	37	IN - VSTUP	KZ	Nd	-	Nd	Nd	Nd
DD07	01	RŮZNÉ	750	1970	750	0	750	1970	RŮZNÉ	OTOČNÉ	-	DĚLÍCÍ STĚNA WC	-	12	HPL	HPL - RAL 9010	HPL - RAL 9010	-	-	-	ROZETOVÉ	-	KLIKA	-	-	-	KLIKA	-	-	-	-	-	-	-	NEREZ	-	-	Nd	WC	-	-	-	-	Nd	0	0,00 W/(m²·K)	37	IN - WC - 1K	-	Nd	-	Nd	Nd	Nd

Celkový součet: 75

GENERÁLNÍ KLÍČ

POLOŽKA 901 - SYSTÉM GENERÁLNÍHO KLÍČE - SOUčáSTí DODáVKY DVEří V SPOLEčNýCH PROSTORECH BYTOVéHO DOMU BUDE SYSTéM GENERáLNíHO KLíčE; POžADAVKY, POčET KLíčů, ROZDěLENí ZON APOD. SPECIFIKOVAT DLE POžADAVKů INVESTORA.

GRAFICKÉ SCHÉMA (POHLED ZE STRANY PANTŮ)

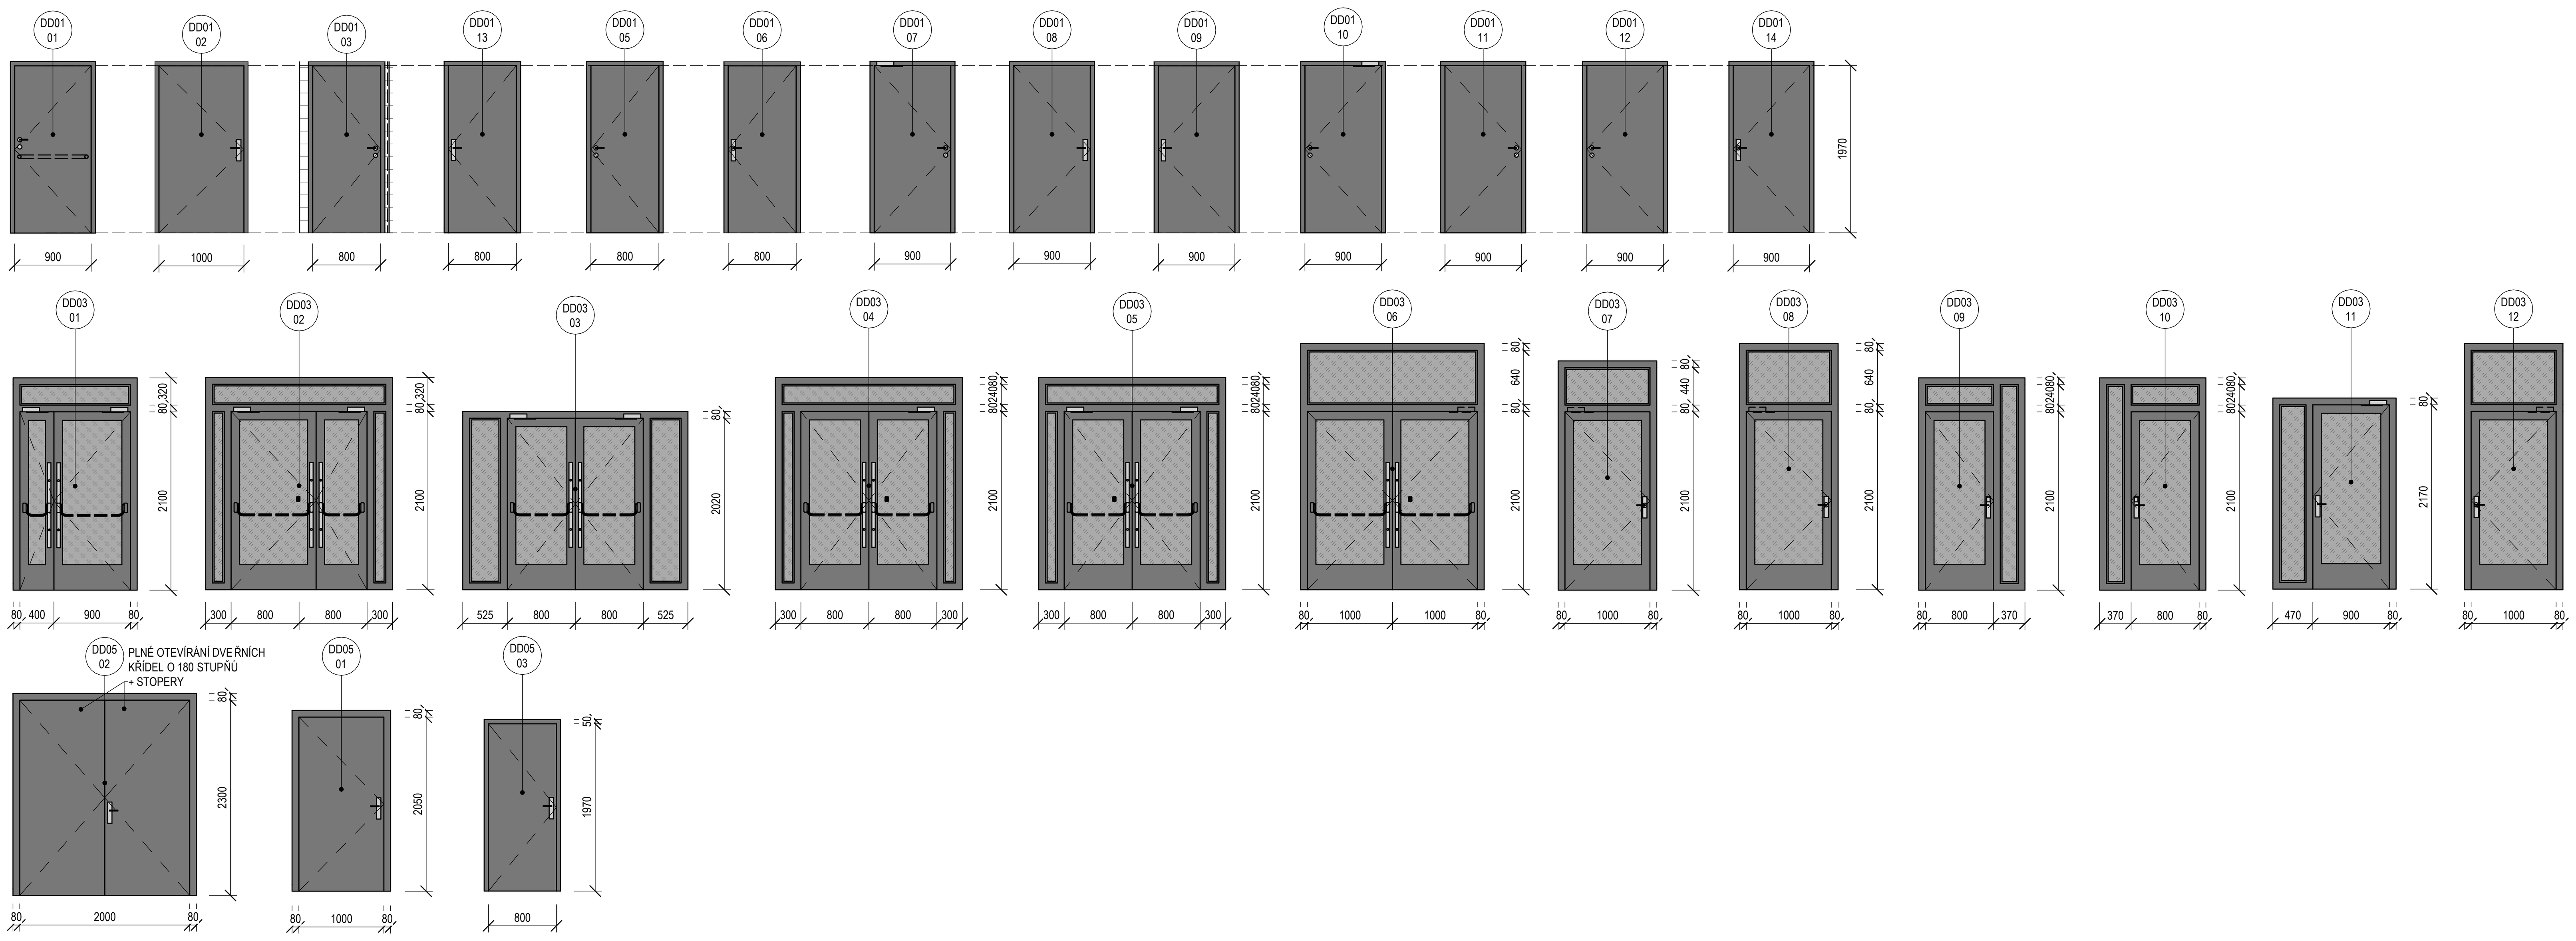

BARVY	
ANTRACITOVÁ RGB 56/62/66 RAL 7016	ŠEDÁ RGB 141/146/149 RAL 7045
SVĚTLE ŠEDÁ RGB 197/199/196 RAL 7035	BÍLÁ RGB 241/236/225 RAL 9010

POZNÁMKY K VÝPISU DVEŘÍ

(*1) - BEZPEČNOST ZASKLENÍ - OCHRANA PROTI ÚRAZU - ESG - SKLO TEPELNĚ TVRZENÉ BEZPEČNOSTNÍ (ALTERNATIVA - VIZ. OBECNÉ POŽADAVKY NA ZASKLENÍ)
(*2) - POVRCHOVÁ ÚPRAVA - HPL LAMINÁT - VYSOKOTLAKÝ LAMINÁT TL. 0.8 MM, S ODOLNÝM POVRCHEM Z MELAMINOVÉ PRYSKYŘICE
(*3) - TYP KONSTRUKCE DVEŘÍ - VŠECHNY ZÁRUBNĚ BUDOU MÍT HRANATÝ PROFIL NE ZAOBLENÝ, FALCOVÉ PROVEDENÍ, ZÁVĚSY NUTNÉ PROVÁDĚT TAK, ABY NEDOCHÁZELO K VYVRÁCENÍ DVEŘNÍCH KŘÍDEL
(*4) - POPIS PANIKOVÉHO KOVÁNÍ - OSADIT NA SPRÁVNOU STRANU DLE POŽÁRNÍHO ŘEŠENÍ *VIZ. - D.1.3 - POŽÁRNĚ BEZPEČNOSTNÍ ŘEŠENÍ*
(*5) - SAMOZAVÍRAČ - BUDE UMÍSTĚN NA DVEŘNÍM RÁMU NEBO ZÁRUBNI.
(*6) - ODOLNOST PROTI NÁSILNÉMU VNIKNUTÍ - PLATÍ PRO ZÁRUBEŇ AJ DVEŘE
(*7) - POPIS ZÁMKU - BEZPEČNOSTNÍ TŘÍDA - RC4
(*8) - AKUSTICKÉ VLASTNOSTI - PROVEDENÍ OKEN A DVEŘÍ MUSÍ VYHOVOVAT POŽADAVKŮM *ČSN 73 0532* - AKUSTIKA - OCHRANA BUDOV PROTI HLUKU V BUDOVÁCH
(*9) - KOVÁNÍ - MATERIÁL: BROUŠENÁ NEREZ OCEL, ZAOBLENÉ HRANY
(*10) - POPIS FÓLIE - PROSKLENÉ PLOCHY A DVEŘNÍ KŘÍDLA, JEJICHŽ PROSKLENÍ JE NÍŽE NEŽ 800MM NAD POCHOZÍ PLOCHOU, MUSÍ BÝT KONTRASTNĚ OZNAČENY OPROTI POZADÍ VE VÝŠCE 800 MM AŽ 1000MM A ZÁROVEŇ VE VÝŠCE 1400MM AŽ 1600 MM
(*11) - EXTERIÉROVÉ DVEŘE
ZÁRUBEŇ: PŘERUŠENÝ TEPELNÝ MOST, STAVEBNÍ HLOUBKA CCA 72 MM, ŠÍŘKA DVEŘNÍHO RÁMU MIN 75 MM, FALC STANDARDNÍ
PODKLADNÍ PROFIL: MIN 5-TI KOMOROVÝ, SPOJ S RÁMEM DVEŘÍ MUSÍ BÝT UTĚSNĚN
ZASKLENÍ: IZOLAČNÍ TROJSKLO
TEPELNĚ TECHNICKÉ VLASTNOSTI: NAVRŽENÉ DVEŘE MUSEJÍ BÝT REALIZOVÁNY TAK, ABY PODSTATNĚ NEZHORŠOVALY SVÉ TEPELNĚ TECHNICKÉ A AKUSTICKÉ PARAMETRY

VÝPIS NOREM, KTERÉ JE NUTNÉ DODRŽET

ČSN 73 0532 - AKUSTIKA - OCHRANA PROTI HLUKU V BUDOVÁCH A POSUZOVÁNÍ AKUSTICKÝCH VLASTNOSTÍ STAVEBNÍCH KONSTRUKCÍ A VÝROBKŮ
ČSN 73 0810 - POŽÁRNÍ BEZPEČNOST STAVEB - SPOLEČNÁ USTANOVENÍ
ČSN EN 12150-1+A1 - SKLO VE STAVEBNICTVÍ - TEPELNĚ TVRZENÉ SODNOVÁPENATOKŘEMIČITÉ BEZPEČNOSTNÍ SKLO
ČSN EN ISO 12543-2 - SKLO VE STAVEBNICTVÍ - VRSTVENÉ SKLO A VRSTVENÉ BEZPEČNOSTNÍ SKLO
ČSN EN 14179-1 - SKLO VE STAVEBNICTVÍ - PROHŘÍVANÉ TEPELNĚ TVRZENÉ SODNOVÁPENATOKŘEMIČITÉ BEZPEČNOSTNÍ SKLO

OBECNÉ POŽADAVKY NA ZASKLENÍ

POUŽITÍ BEZPEČNOSTNÍHO SKLA
BEZPEČNOSTNÍ SKLO VRSTVENÉ NEBO TEPELNĚ TVRZENÉ NEBO OPATŘENÉ OCHRANNOU FÓLIÍ BY MĚLO BÝT POUŽITO MINIMÁLNĚ DO VÝŠKY 800 MM NAD POCHOZÍ PLOCHOU.
V BEZPEČNÉM PROSKLENÍ MOHOU BÝT POUŽITY TABULE ZE:
- SKLA VRSTVENÉHO PODLE *ČSN EN ISO 12543-2*
- SKLA TEPELNĚ TVRZENÉHO *ČSN EN 12150-1*
- SKLA PROHŘÍVANÉHO TEPELNĚ TVRZENÉHO *ČSN EN 14179-1*
- SKLA OPATŘENA OCHRANNOU FÓLIÍ S ODOLNOSTÍ 1B1 NEBO 2B2

OCHRANNÁ FÓLIE MUSÍ BÝT APLIKOVÁNA VŽDY NA CELÉ PLOŠE OKENNÍ TABULE (MEZI ZASKLÍVACÍMI LIŠTAMI – TZV. SVĚTLÉM ROZMĚRU) BEZ OHLEDU NA MEZNÍ ROZMĚR POUŽITÍ BEZPEČNÉHO SKLA. PRO ZASKLENÍ NENÍ NUTNÉ POUŽÍT BEZPEČNOSTNÍ SKLO V PŘÍPADĚ MALÝCH TABULÍ, JEJICHŽ MENŠÍ ROZMĚR NEPŘEKROČÍ 250 MM A JEJICHŽ PLOCHA NENÍ VĚTŠÍ NEŽ 0,5 M2. SKLO NESMÍ BÝT SLABŠÍ NEŽ 5 MM. ROZMĚRY JSOU MĚŘENY MEZI ZASKLÍVACÍMI LIŠTAMI (SVĚTLÝ ROZMĚR) NEBO PODOBNÝM UPEVNĚNÍM SKLA.

JESTLIŽE SKLENĚNÉ VÝPLNĚ PŘESÁHNOU VÝŠE UVEDENÉ ROZMĚRY, MĚLY BY BÝT VŽDY POUŽITA BEZPEČNOSTNÍ SKLA ZA POUŽITÍ NÁSLEDUJÍCÍCH TABULÍ:
- VRSTVENÉ BEZPEČNOSTNÍ SKLO VE TŘÍDĚ ODOLNOSTI MINIMÁLNĚ 3B3
- SKLO OPATŘENÉ OCHRANNOU FÓLIÍ VE TŘÍDĚ ODOLNOSTI 2B2
- SKLO TEPELNĚ TVRZENÉ BEZPEČNOSTNÍ
- SKLO PROHŘÍVANÉ (HST) TEPELNĚ TVRZENÉ BEZPEČNOSTNÍ

SKLO CELOSKLENĚNÝCH DVEŘÍ MUSÍ BÝT ZE SKLA TEPELNĚ TVRZENÉHO, PŘÍPADNĚ PROHŘÍVANÉHO TEPELNĚ TVRZENÉHO. PROSKLENÉ PLOCHY PŘILEHLÉ K DVEŘNÍMU KŘÍDLU, DO VÝŠKY 1500 MM A MINIMÁLNÍ ŠÍŘKY 300 MM BY MĚLY BÝT ZASKLENY SKLEM VE STEJNÉ BEZPEČNOSTI JAKO V DVEŘNÍM KŘÍDLE.

DLE § 90 ODST. 3 ZÁKONA Č. 134/2016 SB. O ZADÁVÁNÍ VEŘEJNÝCH ZAKÁZEK, VE ZNĚNÍ POZDĚJŠÍCH PŘEDPISŮ, ZADAVATEL UMOŽŇUJE NABÍDNOUT ROVNOCENNÉ ŘEŠENÍ

SCHEMATA PROSKLENÝCH STĚN

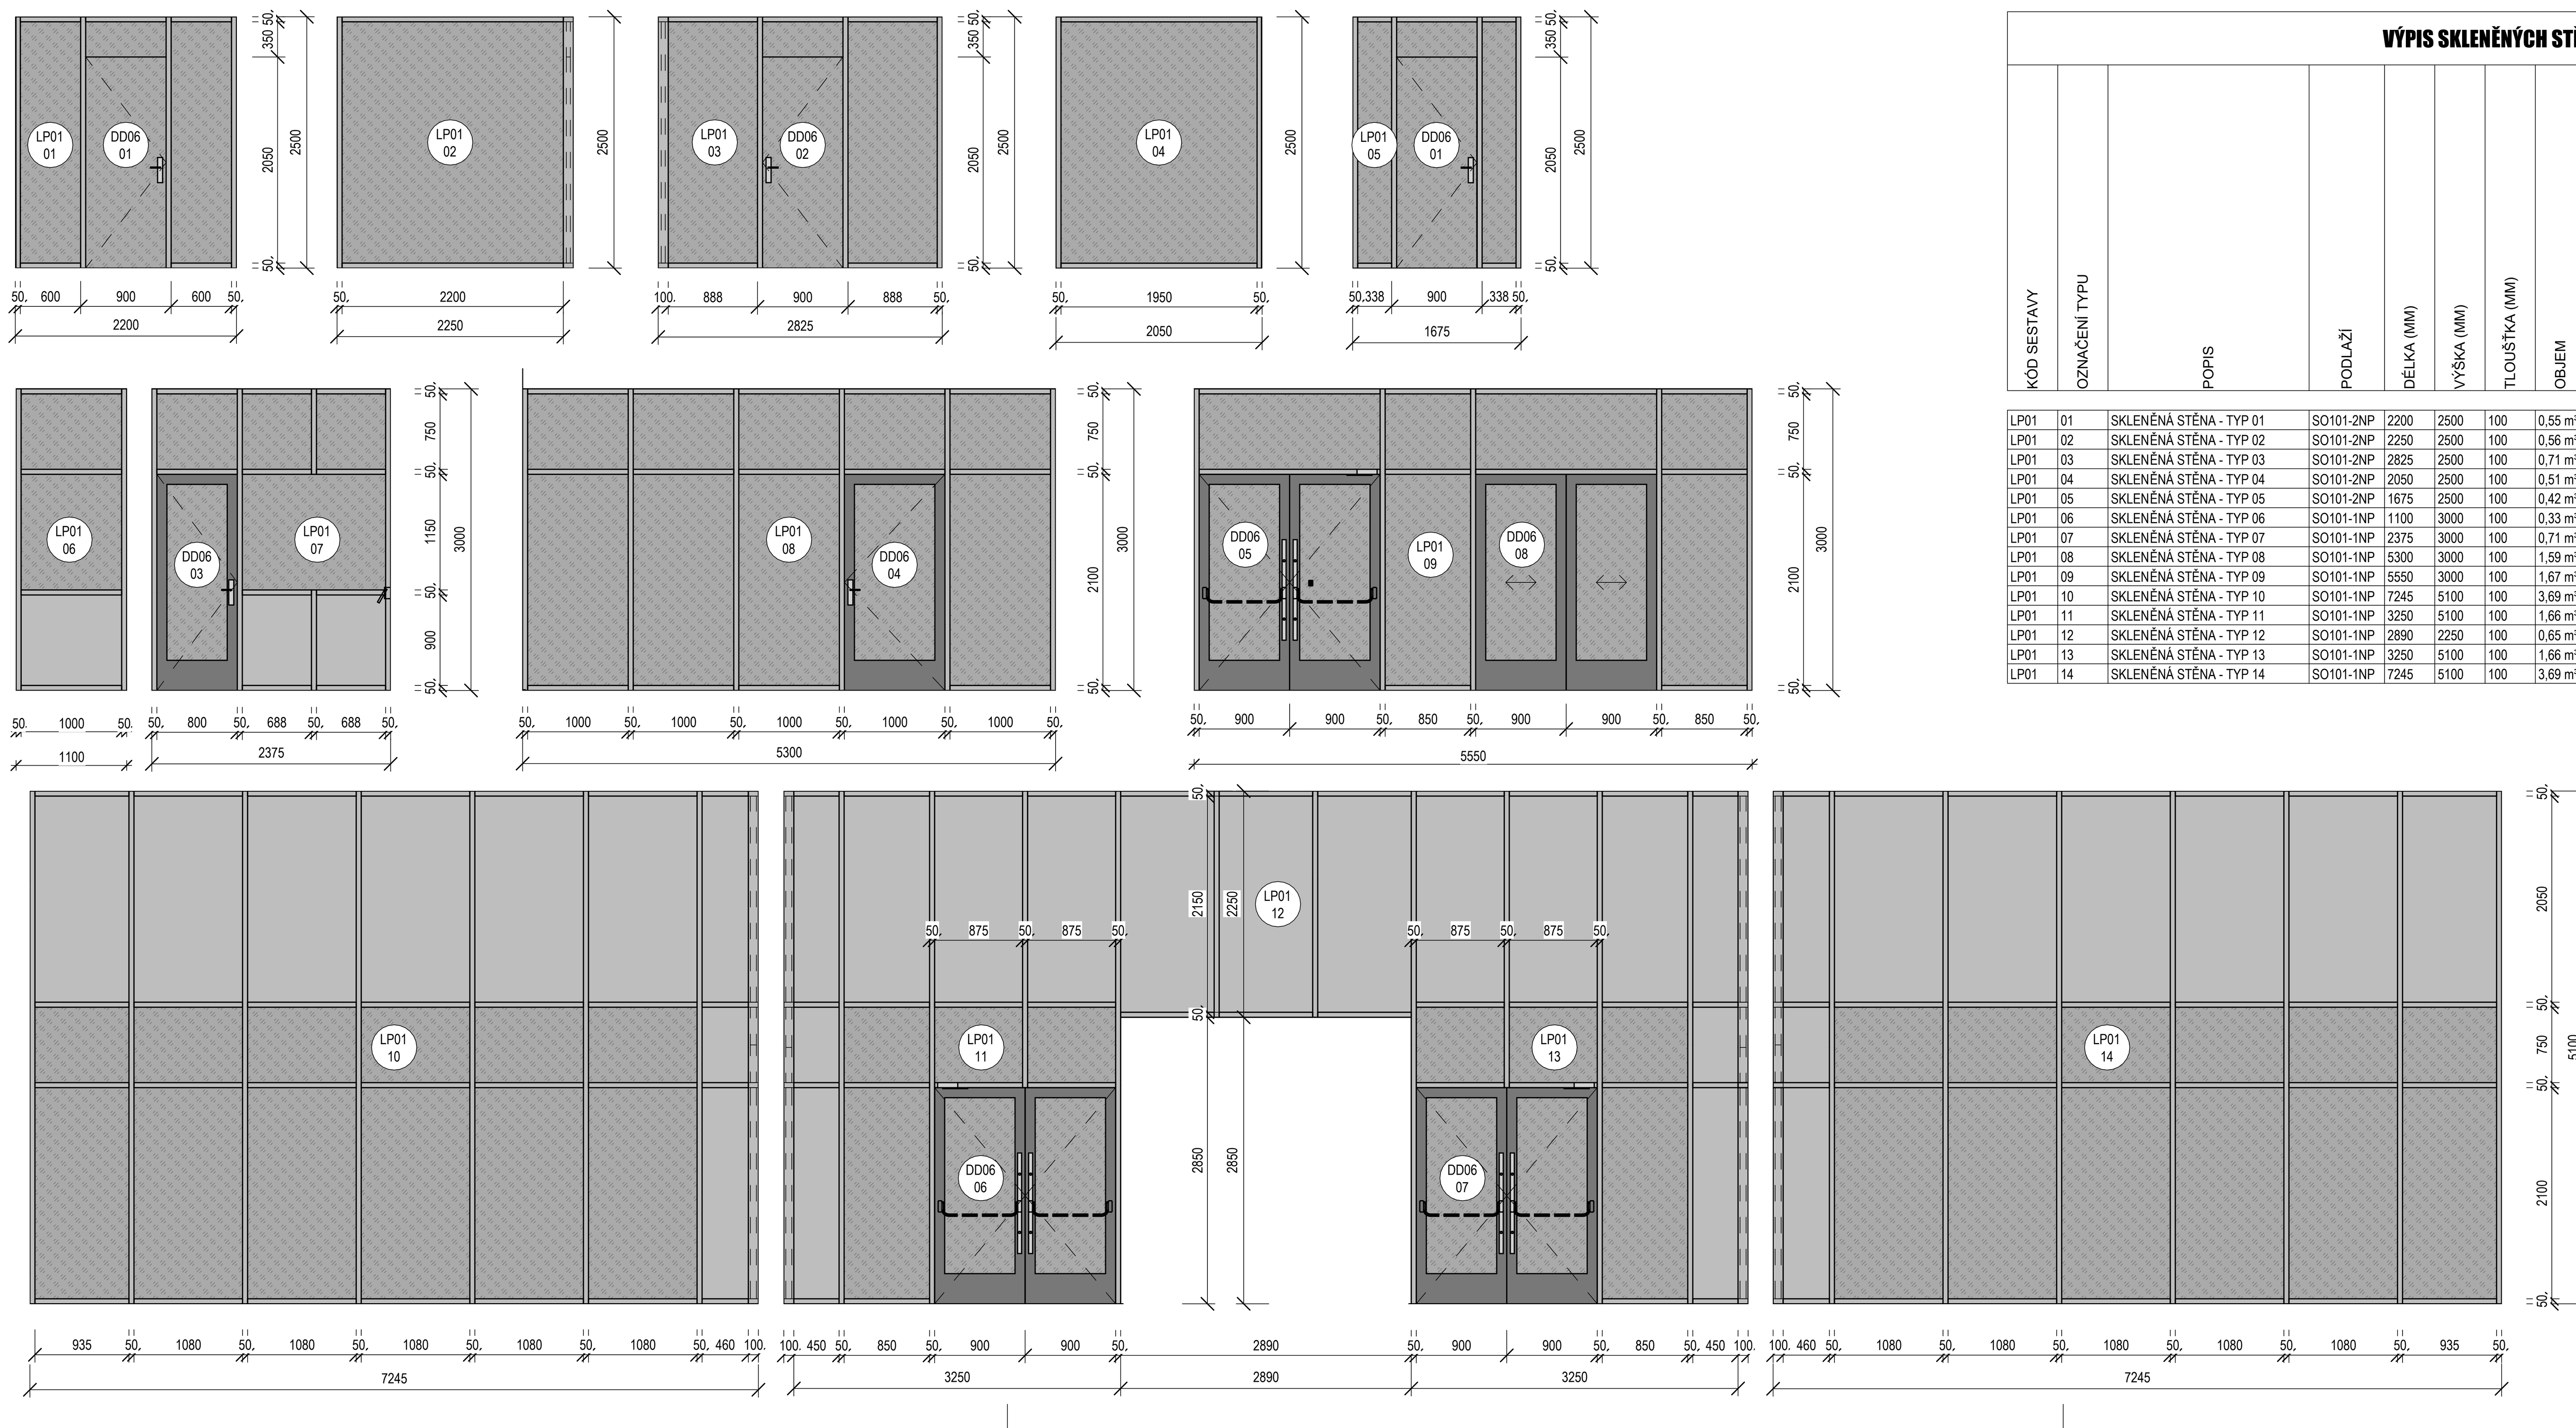

VÝPIS SKLENĚNÝCH STĚN — SO101

KÓD SESTAVY	OZNAČENÍ TYPU	POPIS	PODLAŽÍ	DÉLKA (MM)	VÝŠKA (MM)	TLOUŠŤKA (MM)	OBJEM	PLOCHA	FUNKCE	POŽÁRNÍ ODOLNOST	SOUČINITEL PROSTUPU TEPLA UCW (W/m2K)	VÁŽENÁ STAVEBNÍ NEPRŮZVUČNOST R'W [DB]	(*1) BezpečnostNí zasklení - ochrana proti úrazu	(*10) Popis fólie
LP01	01	SKLENĚNÁ STĚNA - TYP 01	SO101-2NP	2200	2500	100	0,55 m³	5,50 m²	IN	-	-	33	X	KZ
LP01	02	SKLENĚNÁ STĚNA - TYP 02	SO101-2NP	2250	2500	100	0,56 m³	5,63 m²	IN	-	-	33	X	KZ
LP01	03	SKLENĚNÁ STĚNA - TYP 03	SO101-2NP	2825	2500	100	0,71 m³	7,06 m²	IN	-	-	33	X	KZ
LP01	04	SKLENĚNÁ STĚNA - TYP 04	SO101-2NP	2050	2500	100	0,51 m³	5,13 m²	IN	-	-	33	X	KZ
LP01	05	SKLENĚNÁ STĚNA - TYP 05	SO101-2NP	1675	2500	100	0,42 m³	4,19 m²	IN	-	-	33	X	KZ
LP01	06	SKLENĚNÁ STĚNA - TYP 06	SO101-1NP	1100	3000	100	0,33 m³	3,30 m²	IN	-	-	37	X	KZ
LP01	07	SKLENĚNÁ STĚNA - TYP 07	SO101-1NP	2375	3000	100	0,71 m³	7,13 m²	IN	-	-	37	X	KZ
LP01	08	SKLENĚNÁ STĚNA - TYP 08	SO101-1NP	5300	3000	100	1,59 m³	15,90 m²	IN	-	-	37	X	KZ
LP01	09	SKLENĚNÁ STĚNA - TYP 09	SO101-1NP	5550	3000	100	1,67 m³	16,65 m²	IN	-	-	37	X	KZ
LP01	10	SKLENĚNÁ STĚNA - TYP 10	SO101-1NP	7245	5100	100	3,69 m³	36,95 m²	EX	-	1,2	37	X	KZ
LP01	11	SKLENĚNÁ STĚNA - TYP 11	SO101-1NP	3250	5100	100	1,66 m³	16,58 m²	EX	-	1,2	37	X	KZ
LP01	12	SKLENĚNÁ STĚNA - TYP 12	SO101-1NP	2890	2250	100	0,65 m³	6,50 m²	EX	-	1,2	37	X	KZ
LP01	13	SKLENĚNÁ STĚNA - TYP 13	SO101-1NP	3250	5100	100	1,66 m³	16,58 m²	EX	-	1,2	37	X	KZ
LP01	14	SKLENĚNÁ STĚNA - TYP 14	SO101-1NP	7245	5100	100	3,69 m³	36,95 m²	EX	-	1,2	37	X	KZ

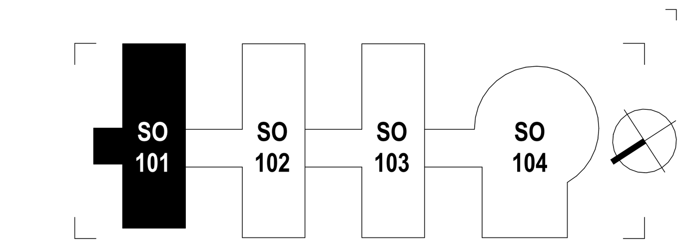

±0,000 = +386.200 m.n.m. Bpv

HLAVNÍ PROJEKTANT:
ENERGY BENEFIT CENTRE A.S.
KŘENOVA 438/3, 162 00 PRAHA 6
TEL.: +420 270 003 300
E-MAIL: KONTAKT@ENERGY-BENEFIT.CZ
INTERNET: WWW.ENERGY-BENEFIT.CZ
HLAVNÍ PROJEKTANT: ING. LIBOR TRUHELKA
ZÁSTUPCE HLAVNÍHO ARCHITEKTA: ING. IVAN KOMÍNEK
HLAVNÍ ARCHITEKT: —

ZPRACOVATEL ČÁSTI:
ENERGY BENEFIT CENTRE A.S.
KŘENOVA 438/3, 162 00 PRAHA 6
TEL.: +420 270 003 300
E-MAIL: KONTAKT@ENERGY-BENEFIT.CZ
INTERNET: WWW.ENERGY-BENEFIT.CZ
VYPRACOVAL: ING. ARCH. JÚLIUS KOVÁCS
ZODPOVĚDNÝ PROJEKTANT: ING. MIROSLAV ZYMA

STAVEBNÍK: KARLOVARSKÝ KRAJ
ZÁVODNÍ 353/88, 360 06 KARLOVY VARY
RAZÍTKO A PODPIS
PROJEKT: **KARLOVARSKÉ INOVAČNÍ CENTRUM**
ZAKÁZKOVÉ ČÍSLO: 220052
PARÉ:
DATUM: 03/2023
MÍSTO STAVBY: AREÁL KRAJSKÉHO ÚŘADU KARLOVARSKÉHO KRAJE – DVORY
OBJEKT: SO101
STUPEŇ: DPS
ČÁST, PROFESE: D.1.1 ARCHITEKTONICKO STAVEBNÍ ŘEŠENÍ
VÝKRES: VÝPIS DVEŘÍ A PROSKLENÝCH STĚN
MĚŘÍTKO: -
ID PROJEKTU_STUPEŇ_OBJEKT_ID PROFESE_PROFESE-ČÍSLO_OBSAH_ZMĚNA
KIC_DPS_SO101_D.1.1_ASR-201