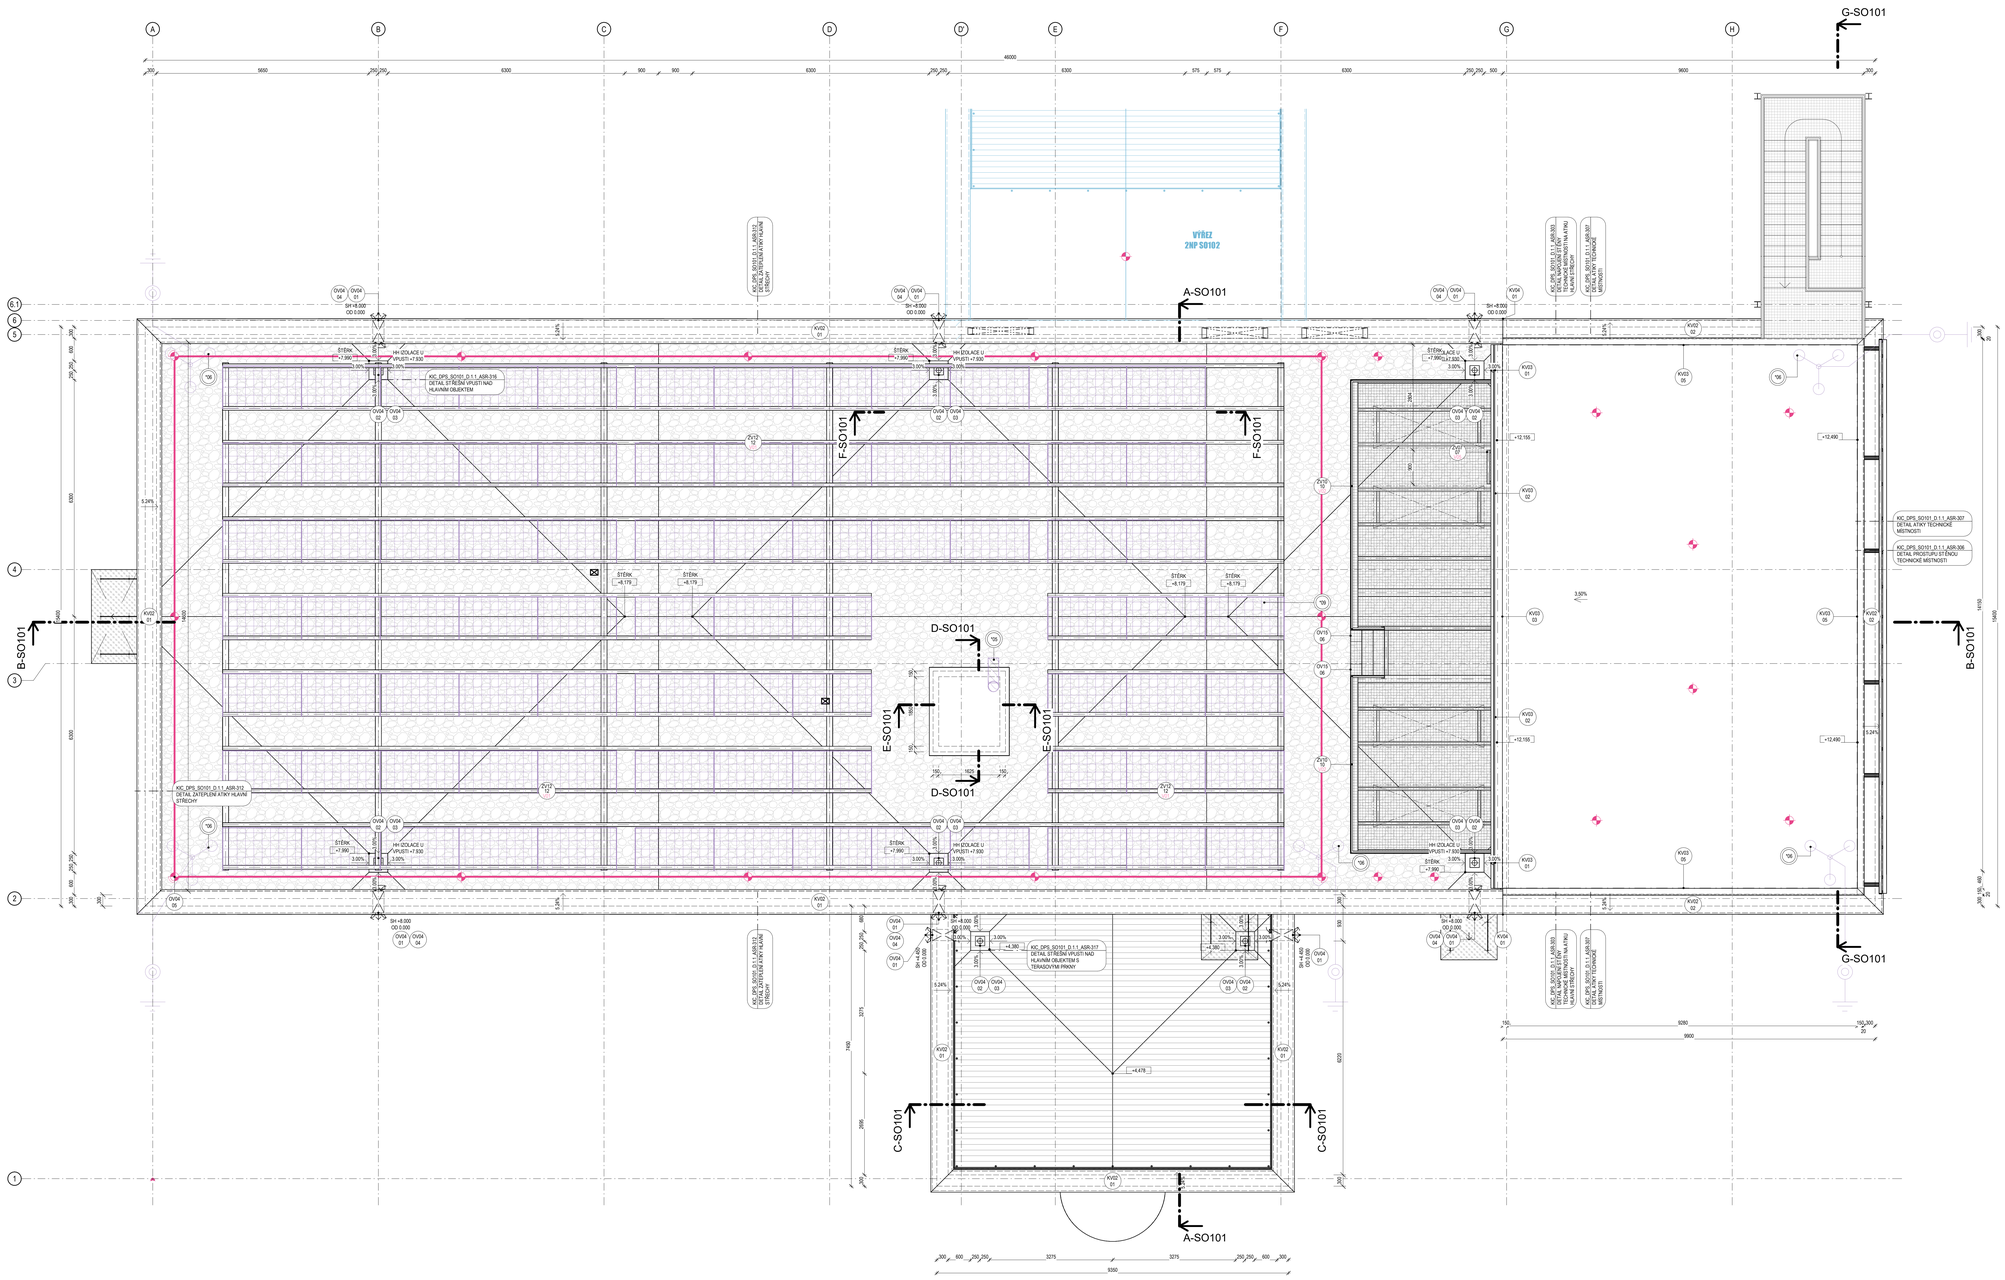

LEGENDA ZÁCHYTNÝ SYSTÉM

- KOTVÍCÍ BOD
- KLADKA ZLOMOVÉHO BODU
- MÍSTO NAPOJENÍ ÚSEKŮ NEREZOVÉHO LANA
- PERMANENTNÍ NEREZOVÉ LANO TL. 8 MM

LEGENDA GRAFICKÉHO ZOBRAZENÍ

- ČÍSLO VÝKRESU / NÁZEV DETAILU — OZNAČENÍ DETAILU
- OZNAČENÍ / ČÍSLO — OZNAČENÍ PRVKU
- KRESBA DALŠÍ ČÁSTI DOKUMENTACE D.1.2 SKŘ, D.1.3 PBŘ, D.1.4 TZB
- ČÍSLO — ODKAZ NA DALŠÍ ČÁST DOKUMENTACE D.1.2 SKŘ, D.1.3 PBŘ, D.1.4 TZB
- PT=-2.300 / UT=-0.020 — VÝŠKOVÉ KÓTY: POVODNÍ TERÉN / UPRAVENÝ TERÉN

ODKAZY NA DALŠÍ ČÁSTI DOKUMENTACE

- '05 VIZ. D.1.4 VZDUCHOTECHNIKA
- '06 VIZ. D.1.4 ELEKTROINSTALACE NN, HROMOSVOD
- '09 VIZ. D.1.4 FOTOVOLTAIKA

POZNÁMKY

- V PŘÍPADĚ ROZPORU MEZI JEDNOTLIVÝM ČÁSTMI PROJEKTOVÉ DOKUMENTACE NUTNO KONTAKTOVAT PROJEKTANTA.
- NEDÍLNOU SOUČÁSTÍ ARCHITEKTONICKO STAVEBNÍHO ŘEŠENÍ JSOU TECHNICKÉ ZPRÁVY, SKLADBY KONSTRUKCÍ, VÝPISY, PROJEKTY JEDNOTLIVÝCH PROFESÍ A DOKLADOVÁ ČÁST.
- PŘI REALIZACI JE NUTNÉ DODRŽET PLATNOU LEGISLATIVU: ZÁKONY, NAŘÍZENÍ VLÁDY, VYHLÁŠKY A DÁLE ROZHODNUTÍ A ZÁVAZNÁ STANOVISKA DOTČENÝCH ORGÁNŮ.
- PŘI REALIZACI JE NUTNÉ DODRŽET ZÁVAZNÉ POŽADAVKY VŠECH PLATNÝCH ČSN (VIZ D.1.1-001 – « TECHNICKÁ ZPRÁVA AS-R), KONSTRUKCE NA KTERÉ SE NEVZTAHUJE ZÁVAZNÁ USTANOVENÍ ČSN, BUDOU PROVEDENY DLE NEZÁVAZNÝCH POŽADAVKŮ PLATNÝCH ČSN NEBO DODAVATEL JINÝM ZPŮSOBEM PROKAZATELNĚ DOLOŽÍ JEJICH FUNKČNOST.
- DODAVATEL GARANTUJE VEŠKERÉ VLASTNOSTI PRVKŮ.
- KOTVENÍ PRVKŮ, KOTVÍCÍ MATERIÁLY A TECHNOLOGIE PROVÁDĚNÍ BUDOU GARANTOVÁNY DODAVATELEM. ATYPICKÉ POSTUPY BUDOU KONZULTOVÁNY S AUTORSKÝM DOZOREM
- V RÁMCI DÍLENSKÉ DOKUMENTACE BUDE ŘEŠEN I ZPŮSOB DILATACÍ. VŠECHNY KONSTRUKCE NUTNO DILATOVAT DLE TECHNOLOGICKÝCH POSTUPŮ VÝROBCE.
- DETAILY A REALIZACE HYDROIZOLAČNÍCH VRSTEV BUDE PROVEDENA DLE TECHNOLOGICKÝCH POSTUPŮ A SYSTÉMOVÝCH DETAILŮ VÝROBCE HYDROIZOLAČNÍHO SYSTÉMU.
- NOSNÉ KONSTRUKCE MUSÍ BÝT REALIZOVÁNY V SOULADU S POŽADAVKY PBŘ, VIZ D.1.3. – POŽÁRNĚ BEZPEČNOSTNÍ ŘEŠENÍ
- SDK KONSTRUKCE BUDOU PROVEDENY V TŘÍDĚ KVALITY Q 2 A SLOŽ. PROSTŘEDÍ, VE KTERÉM SE BUDOU NACHÁZET. (POŽÁRNÍ, VODĚODOLNÉ, AKUSTICKÉ APOD.)
- DETAILY NAPOJENÍ STĚN A PŘÍČEK NA STROPNÍ KONSTRUKCE NEBO PROVLAKY S PROHYBEM. BUDOU PROVEDENY S DILATACÍ DLE SYSTÉMOVÝCH DETAILŮ DODAVATELE ZEVNÁ NEBO PŘÍČEK.
- VŠECHNY ROZMĚRY JE NUTNÝ ZAMĚŘIT PŘÍMO NA STAVBĚ! (ROZMĚRY VE VÝKRESOVÉ DOKUMENTACI NEMUSÍ ODPOVÍDAT SKUTEČNOSTI)

SO 101 | SO 102 | SO 103 | SO 104

±0,000 = +386.200 m.n.m. Bpv

HLAVNÍ PROJEKTANT: ENERGY BENEFIT CENTRE
ENERGY BENEFIT CENTRE A.S.
KŘENOVA 436/3, 162 00 PRAHA 6
TEL.: +420 271 003 300
E-MAIL: KONTAKT@ENERGY-BENEFIT.CZ
INTERNET: WWW.ENERGY-BENEFIT.CZ
HLAVNÍ PROJEKTANT: ING. LIBOR TRUHELKA
ZASTUPCE HLAVNÍHO ARCHITEKTA: ING. IVAN KOMÍNEK
HLAVNÍ ARCHITEKT: —

OPRACOVATEL ČÁSTI: ENERGY BENEFIT CENTRE
ENERGY BENEFIT CENTRE A.S.
KŘENOVA 436/3, 162 00 PRAHA 6
TEL.: +420 271 003 300
E-MAIL: KONTAKT@ENERGY-BENEFIT.CZ
INTERNET: WWW.ENERGY-BENEFIT.CZ
AUTOR(KY): ING. ARCH. JULIUS KOVÁCS
DOHLÍDACÍ PROJEKTANT: ING. MIROSLAV ZYMA

INVESTOR: KARLOVARSKÝ KRAJ, ZÁVODNÍ 353/88, 360 06 KARLOVY VARY
RAZÍTKO A PODPIS:

STAVBA: KARLOVARSKÉ INOVAČNÍ CENTRUM
ZAKÁZKOVÉ ČÍSLO: 220052
PARE:
MÍSTO STAVBY: AREÁL KRAJSKÉHO ÚŘADU KARLOVARSKÉHO KRAJE – DVORY
DATUM: 03/2023
OBJEKT: SO101
STUPEŇ: DPS
ČÁST PROJEKTU: D.1.1 ARCHITEKTONICKO STAVEBNÍ ŘEŠENÍ
VÝKRES: VÝKRES STŘECHY
MĚŘÍTKO: Jak je ukázáno
KÓD VÝKRESU: KIC_DPS_SO101_D.1.1_ASR-107