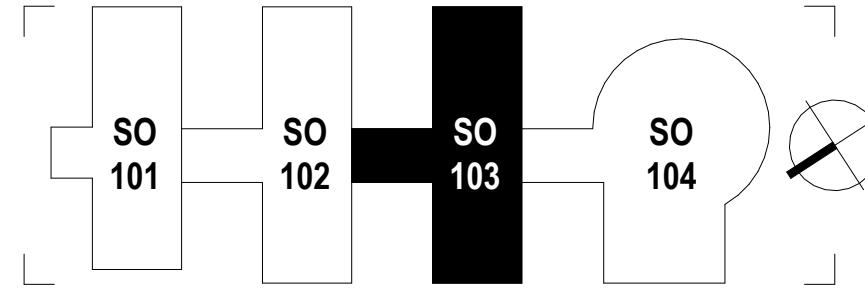
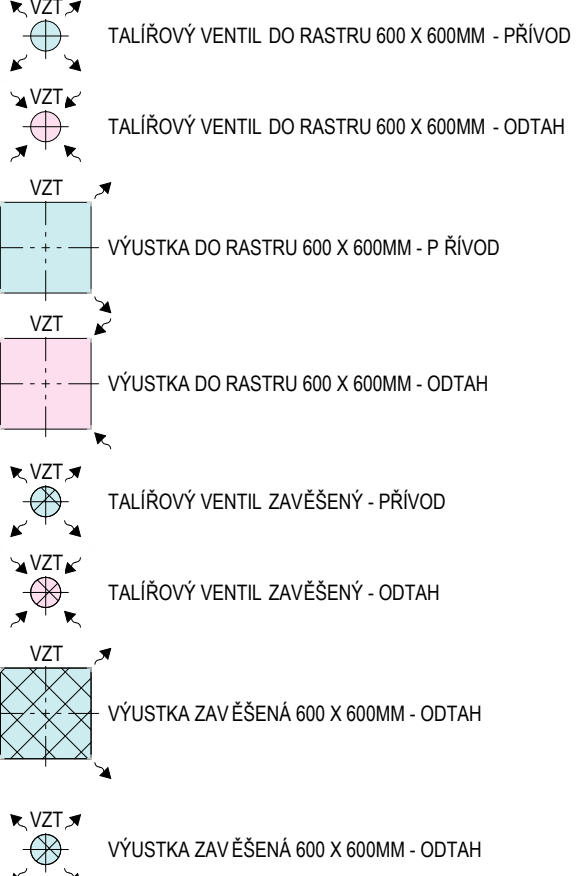
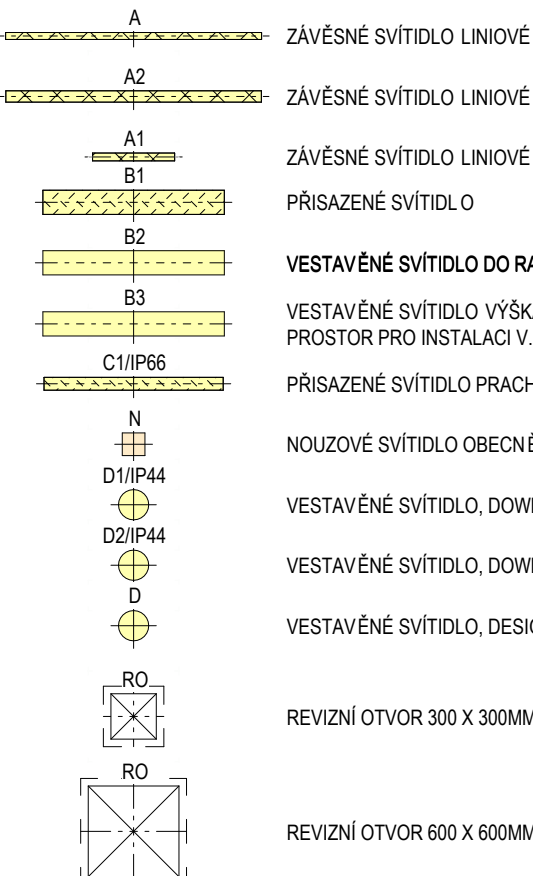
[illegible]

$\pm 0,000 = +385.500 \text{ m.n.m. Bpv}$

HLAVNÍ PROJEKTANT:

 **ENERGY
BENEFIT
CENTRE**

ZPRACOVATEL ČÁSTI:

 **ENERGY
BENEFIT**

KARLOVARSKÝ KRAJ
ZÁVODNÍ 353/88. 360 06 KARLOVY VARY

KARLOVARSKÉ INOVAČNÍ CENTRUM

OBJEKT:
SO103

ČÁST, PROFESÍ:
D.1.1 ARCHITEKTONICKO STAVEBNÍ ŘEŠENÍ

VÝKRES:
VÝKRES PODHLEDŮ 2NP

KIC_DPS_SO103_D.1.1_ASR-111

HLAVNÍ PROJEKTANT:
ING. LIBOR TRUHELKA
HLAVNÍHO ARCHITEKTA:
ING. IVAN KOMÍNEK

VYPRACOVAL:
RCH. JÚLIUS KOVÁCS

RAŽITKO A PODPIS

MĚŘÍTKO:
1 : 50
