



NALEPENA NÁŠLANÁ VRSTVA DLE PODALHY
V MÍSTNOSTI (VINYLOVÉ SCHODOVÉ DESKY)
PRVNÍ VÝŠKU SCHODU PŘÍPADNĚ PŘIZPŮBIT
DLE TYPU POUŽITÉ KRYTINY

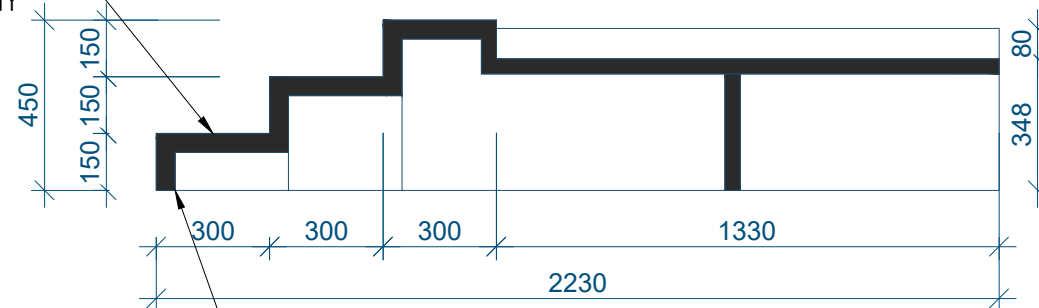

MDF DESKA 2 x 22mm

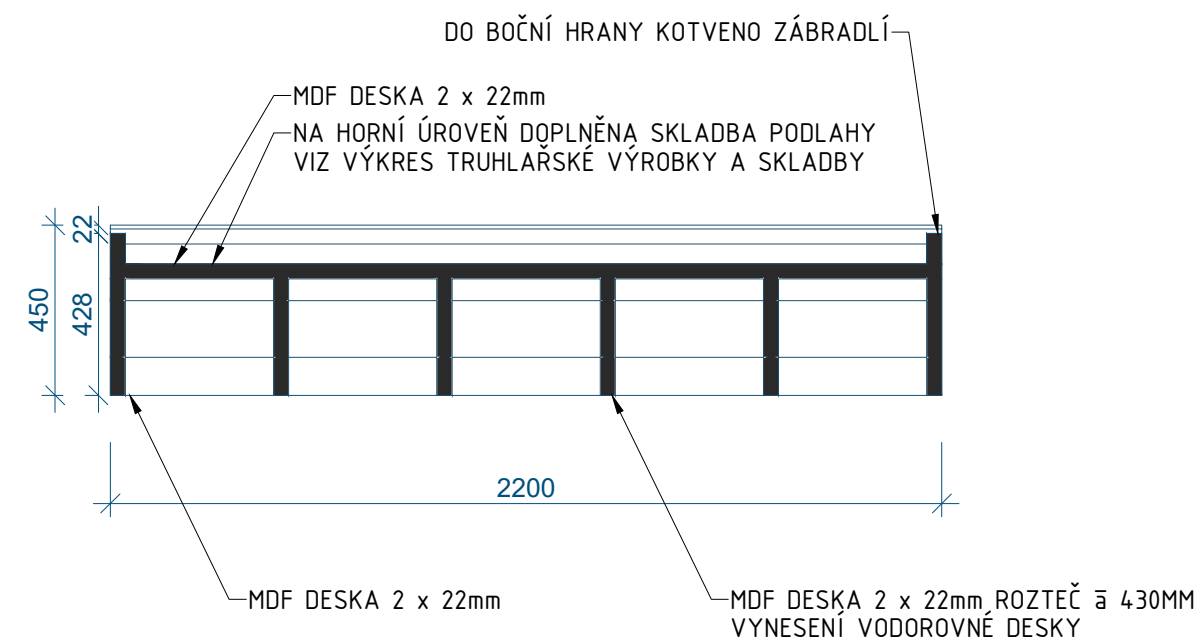

POZN.

TENTO VÝKRES JE POUZE INFORMATIVNÍ PRO ZJIŠTĚNÍ POŽADOVANÝCH ROZMĚRŮ VÝROBKU, PŘED VÝROBOU SAMOTNÉHO VÝROBKU JE NUTNÉ ZPRACOVAT DÍLENSKOU DOKUMENTACI A NECHAT SCHVÁLIT AUTORSKÝM DOZOREM.

STAVBA: Karlovarské inovační centrum	OBJEKT: SO103	VÝKRES: TV01-01 - Vyrovnávací schodiště	Měřítko: 1:20	Datum: 10.9.2024
---	------------------	--	------------------	---------------------