



MALÁ TĚLOCVIČNA – ZÁPADNÍ FASÁDA

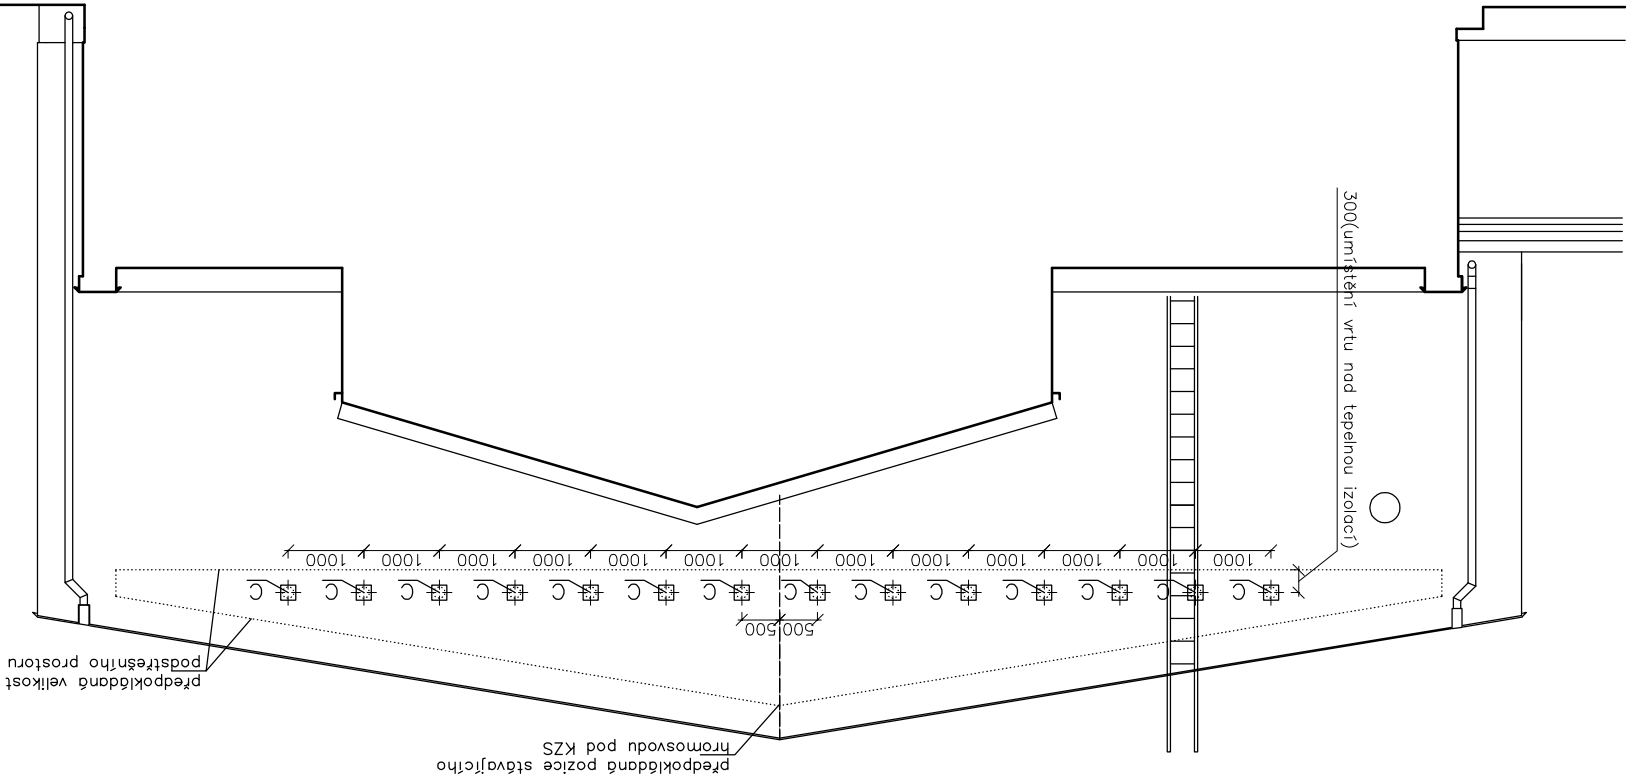


VELKÁ TĚLOCVIČNA – VÝCHODNÍ FASÁDA

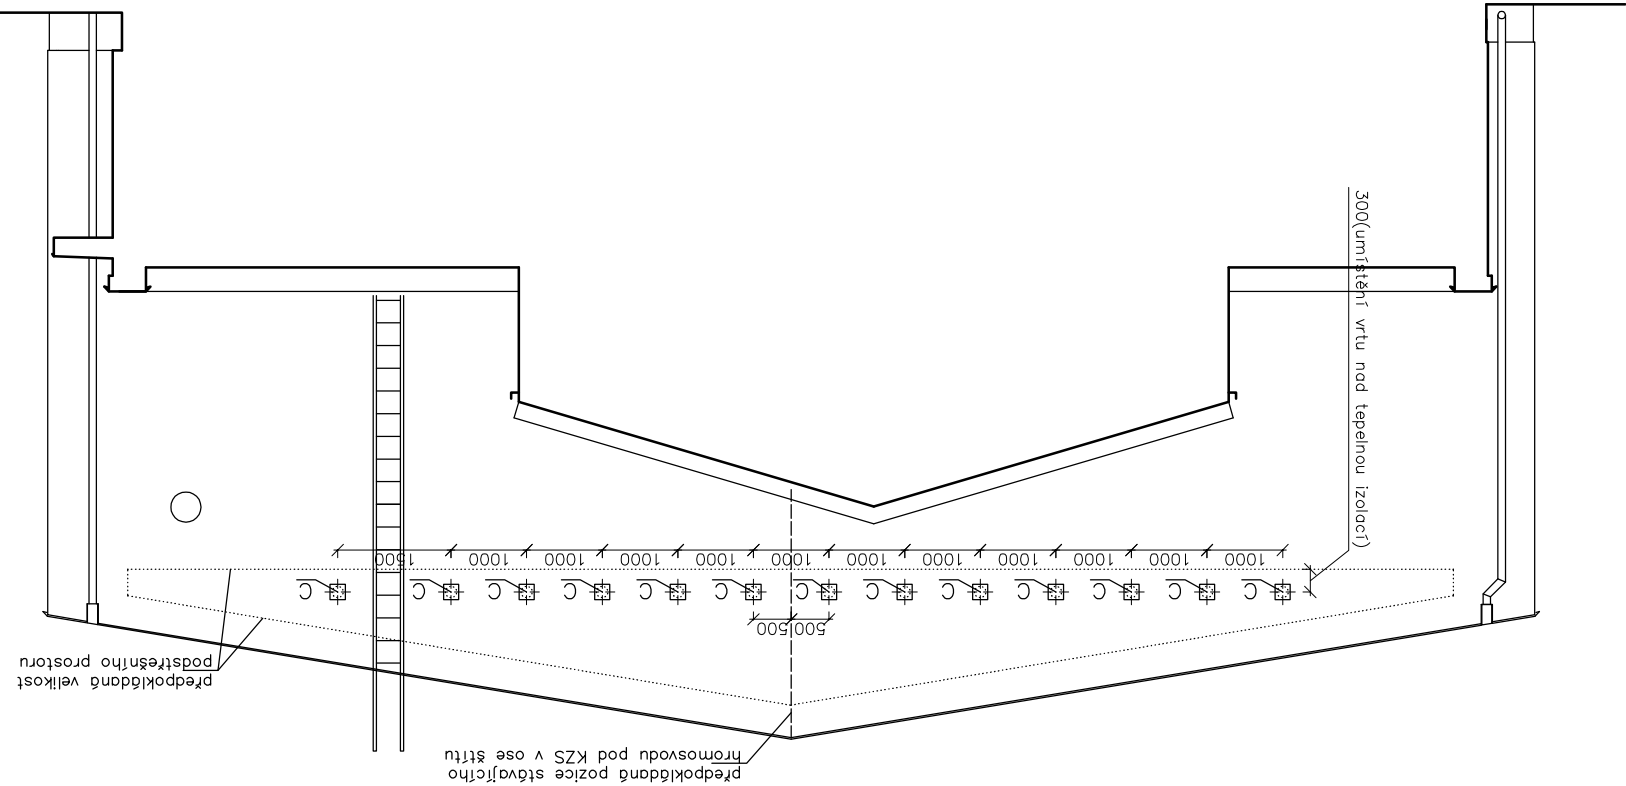


POPS ÚPRAV, POZNÁMKY

C Nový větrací otvor – jádrový vrt prům. 150 mm skrz kontaktní zateplovací systém a zděvo do podtřešního prostoru. Na fasádě osazena plastová krycí mřížka, provedeno zocíštění fasády v místě vrtu. Před prováděním vrtu nutno ověřit umístění podtřešního prostoru vzhledem k fasádě (resp. groveň horního líce tepelné izolace nad podhledem).

MALÁ TĚLOCVIČNA – VÝCHODNÍ FASÁDA

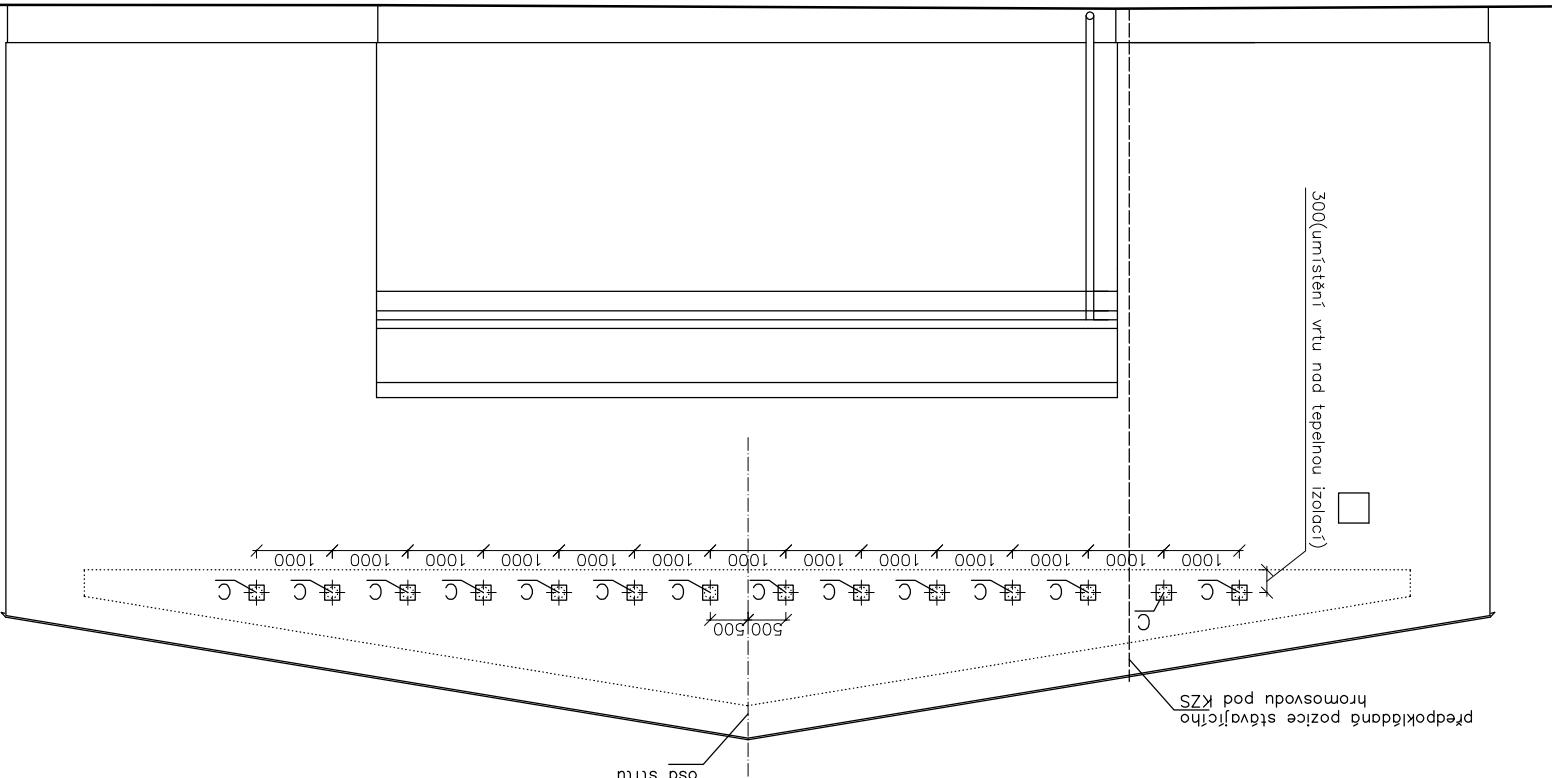

VELKÁ TĚLOCVIČNA – ZÁPADNÍ FASÁDA

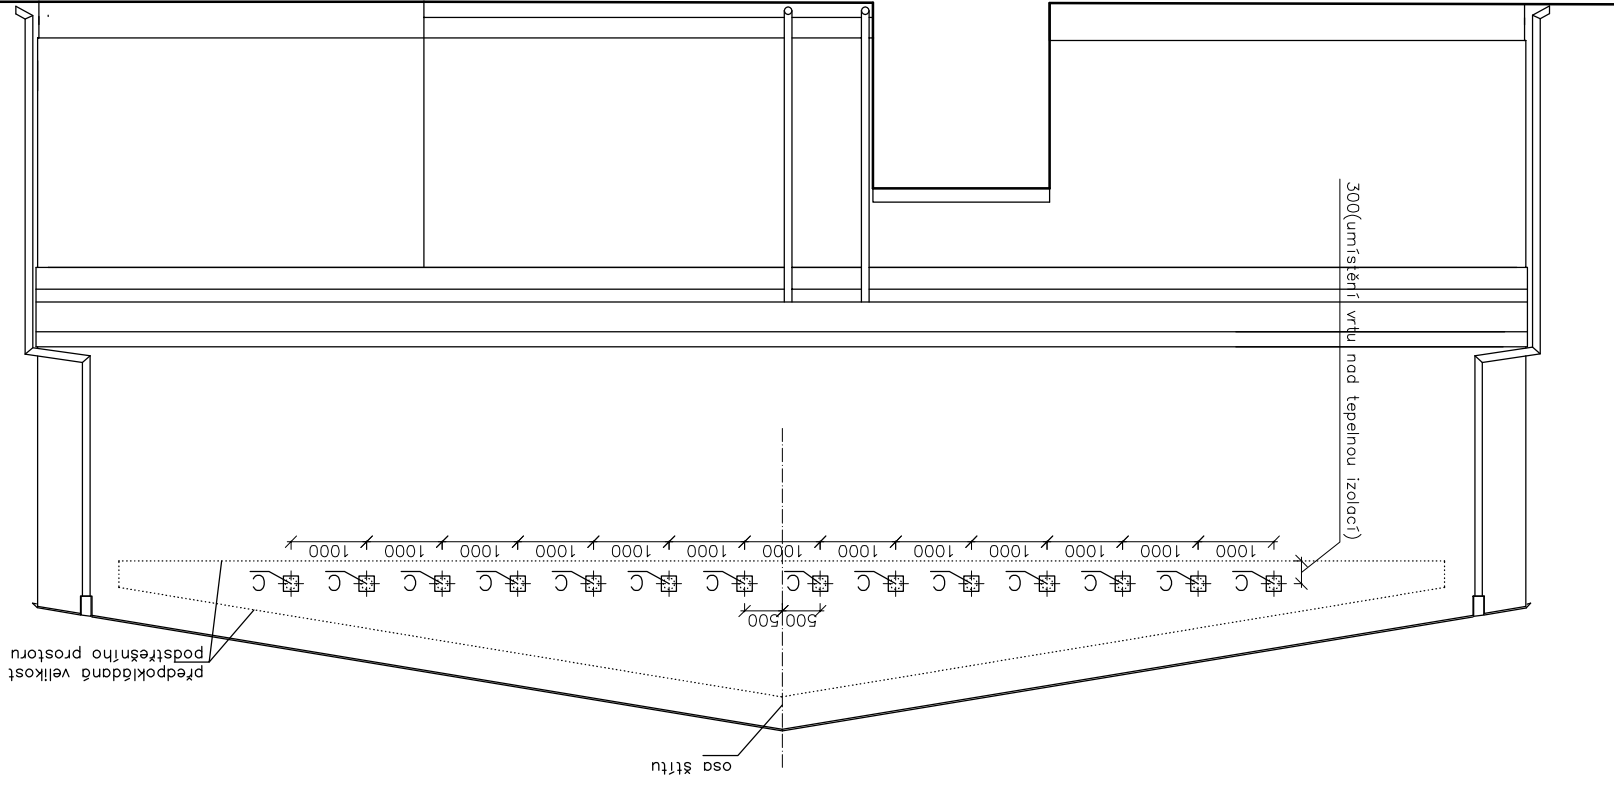

Název výkresu		FASÁDY TĚLOCVIČEN- NÁVRH VĚTRACÍCH OTVORŮ PRO PODTŘEŠÍ	
Stavba - akce		REKONSTRUKCE STŘECH TĚLOCVIČEN SPŠ, G A VOŠ KV	
Investor		LIDICKÁ 40, KARLOVY VARY	
Vypracoval	Ing. Jan David	Ved. projektant	Ing. Miloš Trnka
SPŠG VOŠ Lidická 40, Karlovy Vary		Stupeň PD	
DPS - provedení stavby		Datum	
Jáchymovská 98/59, K.Vary tel. 353 227 103 IČO 18226817, DIČ CZ18226817		Číslo zak.	
H-P a SP SERVICE s.r.o.		Formát	
AS		Měřítko	
Výkres č.		1:100	
07		6 x A4	