


ŘEZ 1-1

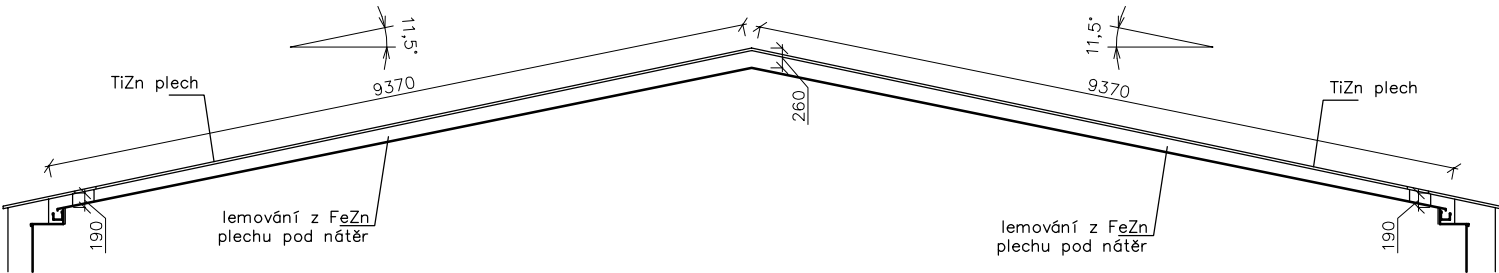

POPIS BOURACÍCH PRACÍ, POZNÁMKY



- A Demontáž střešní krytiny (asfaltový šindel) v celé ploše střechy
- B Demontáž okapnice
- C Demontáž hranatého podokapního žlabu a žlabových háků
- D Demontáž větracích tvarovek
- E Demontáž stávajícího vedení hromosvodu na ploše střechy

41


11

41

41

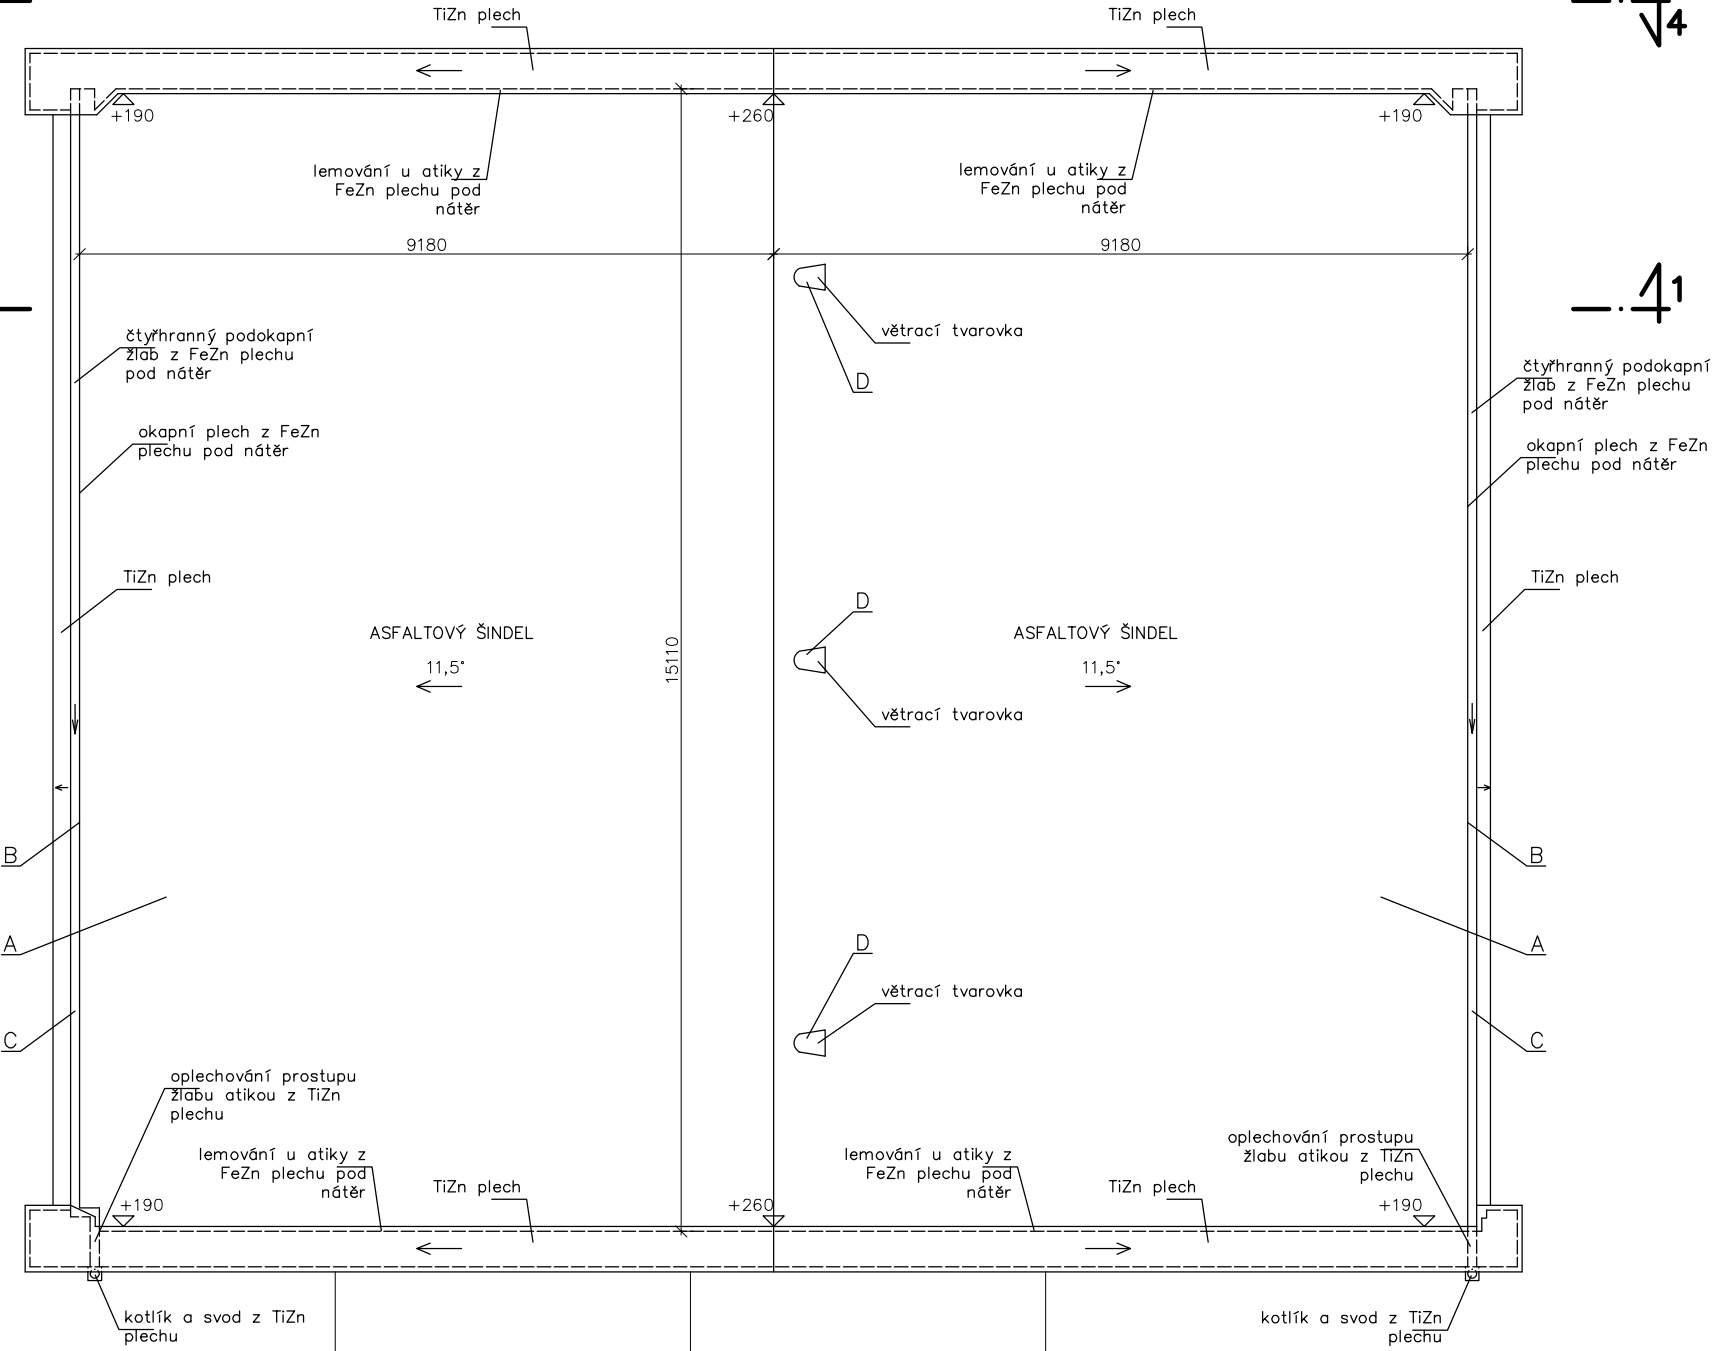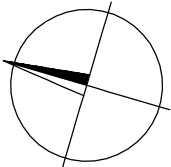

ORIENTAČNÍ SCHÉMA

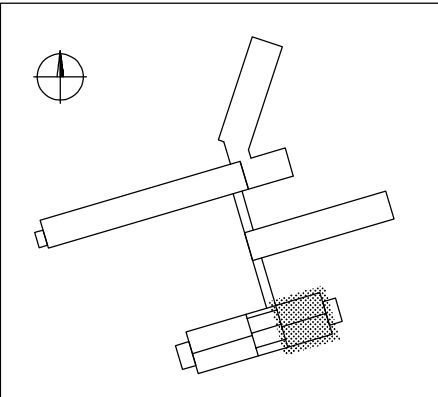

Vypracoval	Ing. Jan David	H-P a SP SERVICE s.r.o. Jáchymovská 98/59,K.Vary tel. 353 227 103 IČO 18226817, DIČ CZ18226817		
Ved. projektant	Ing. Miloš Trnka			
Investor	SPŠG VOŠ Lidická 40, Karlovy Vary			
Stavba - akce REKONSTRUKCE STŘECH TĚLOCVIČEN SPGŠ, G A VOŠ KV LIDICKÁ 40, KARLOVY VARY		Stupeň PD	DPS - provedení stavby	
		Datum	duben 2016	
		Číslo zak.	046 003	
		Formát	2 x A4	
Název výkresu	STŘECHA MALÉ TĚLOCVIČNY STÁVAJÍCÍ STAV	Měřítko	Profese	Výkres č.
		1:100	AS	01