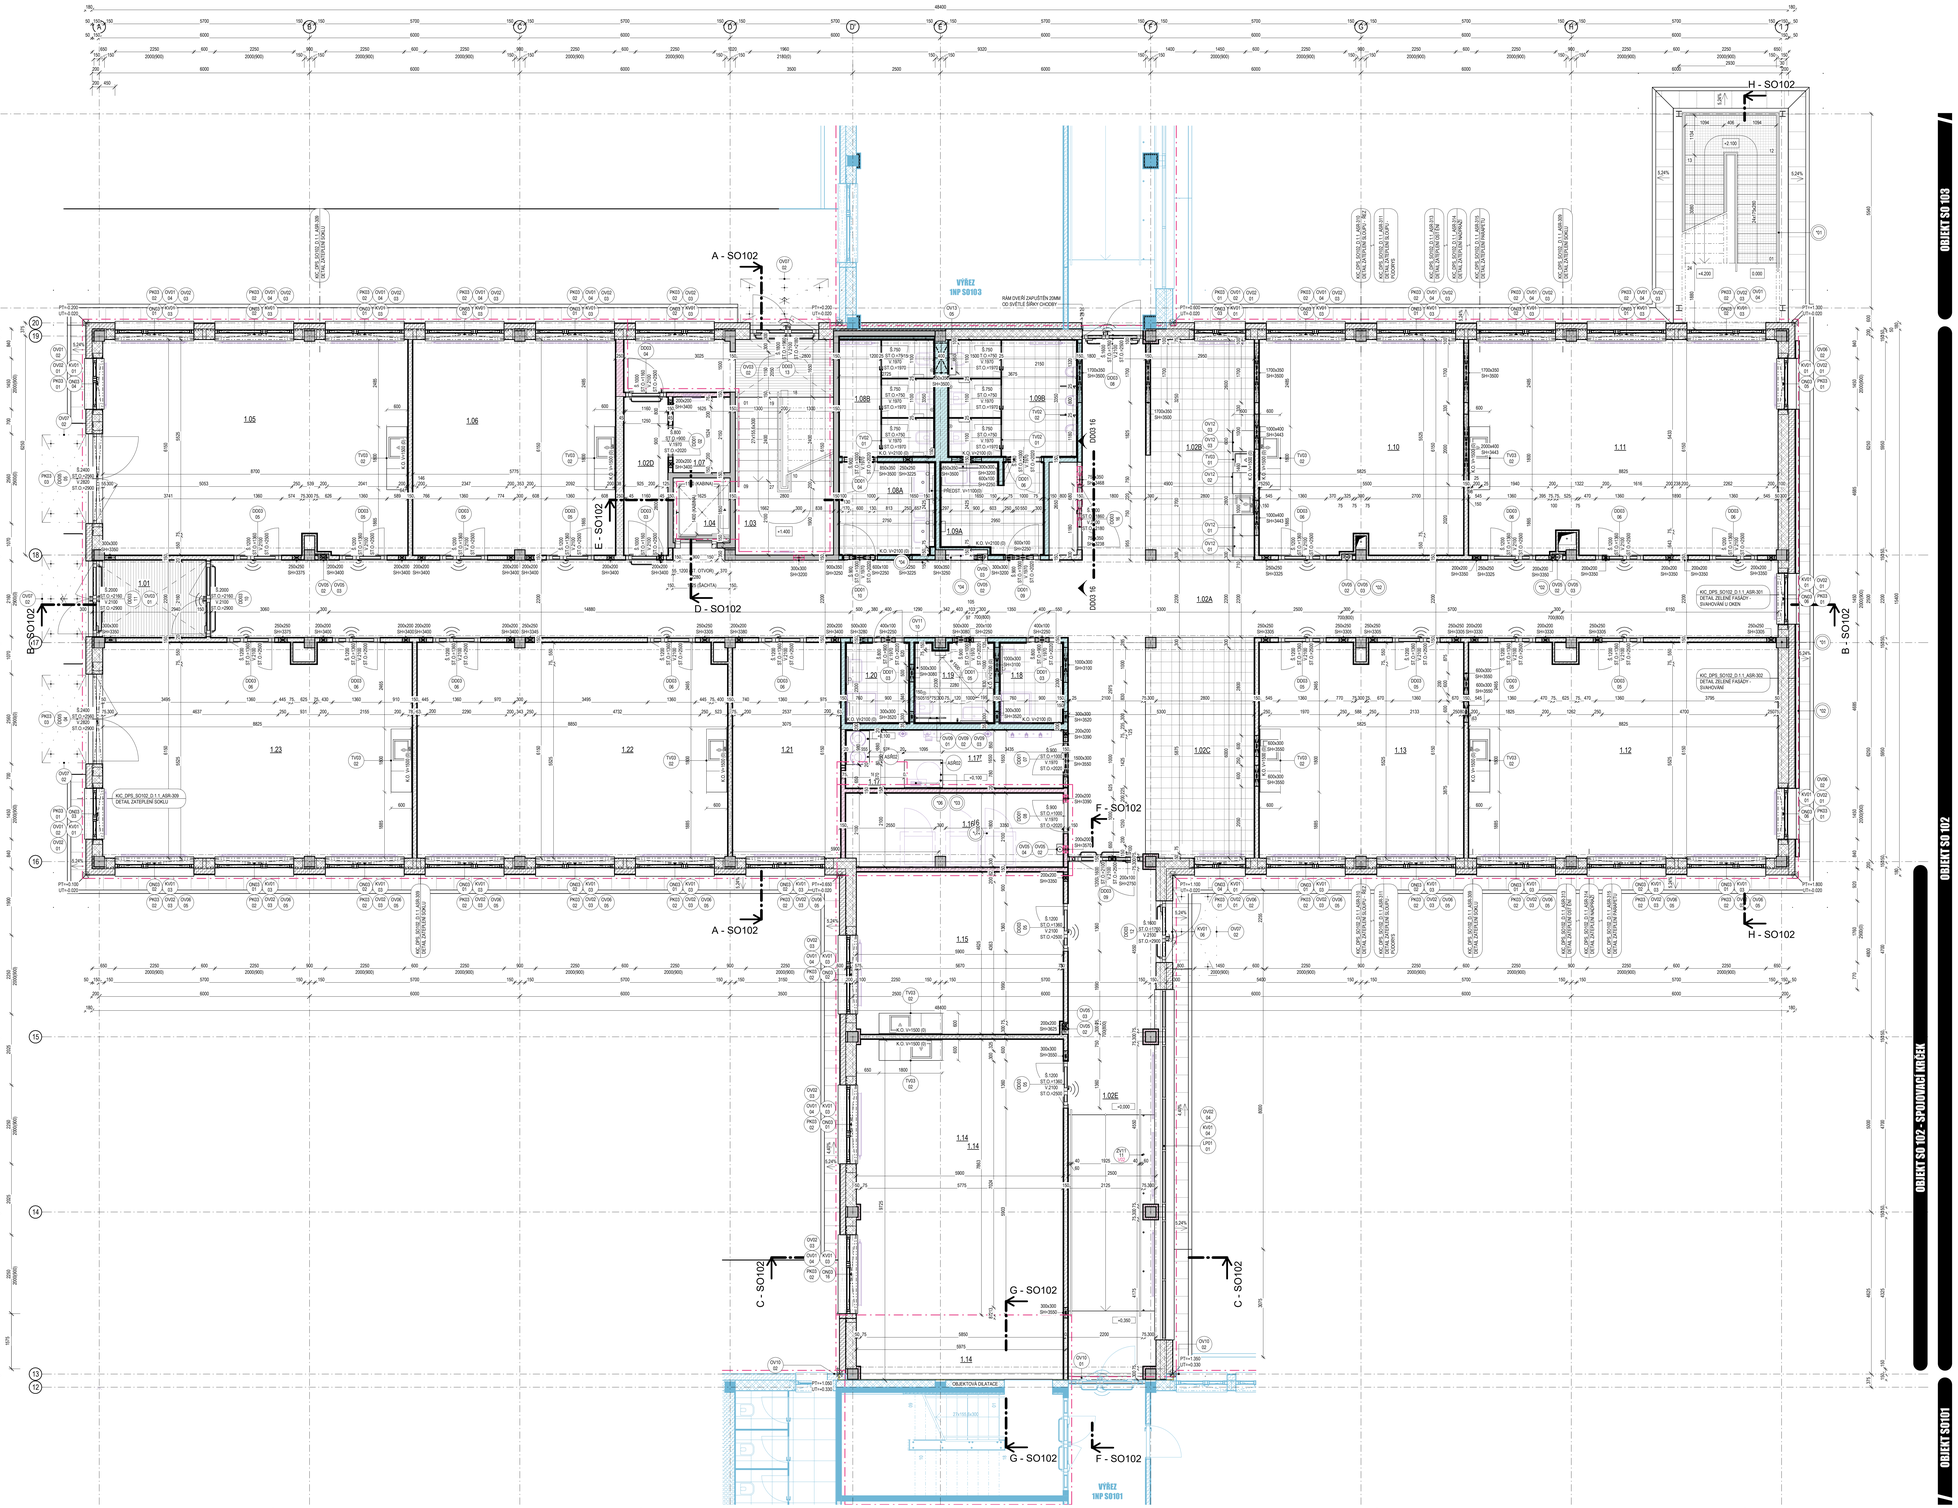

TABULKA MÍSTNOSTÍ SO102 - 1NP

č.	NÁZEV	PLOCHA	PODLAHA	PODLAHA SKLADBA	STĚNA	PODHLED	PODHLED SKLADBA	SVĚTLÁ VÝŠKA
1.01	ZÁVĚTĚ	8,41 m²	VINYL - ZÁTĚŽOVÁ PODLAHA	F103	PVC SOKL - OMÍTKA BÍLÁ	MIN. PODHLED 1200 x 600	CS01	3000
1.02A	CHODBA	124,18 m²	VINYL - ZÁTĚŽOVÁ PODLAHA	F103	PVC SOKL - OMÍTKA BÍLÁ	MIN. PODHLED 1200 x 600	CS01	3000
1.02B	RELAX / KUCHYŇKA	18,85 m²	KER. DL. (30 x 30 CM)	F101	KER. SOKL (V. 10 CM) + OMÍTKA BÍLÁ	MIN. PODHLED 1200 x 600	CS01	3000
1.02C	RELAX	18,42 m²	KER. DL. (30 x 30 CM)	F101	KER. SOKL (V. 10 CM) + OMÍTKA BÍLÁ	MIN. PODHLED 1200 x 600	CS01	3000
1.02D	CHODBA	5,63 m²	VINYL - ZÁTĚŽOVÁ PODLAHA	F103	PVC SOKL - OMÍTKA BÍLÁ	MIN. PODHLED 1200 x 600	CS01	3000
1.02E	CHODBA	36,38 m²	VINYL - ZÁTĚŽOVÁ PODLAHA	F103/4	PVC SOKL - OMÍTKA BÍLÁ	MIN. PODHLED 1200 x 600	CS01	RŮZNÁ
1.03	SCHODIŠTĚ	21,92 m²	VINYL - ZÁTĚŽOVÁ PODLAHA	F103	PVC / VINYL SOKL - OMÍTKA BÍLÁ	SDK PODHLED POŽÁRNÍ	CS04	RŮZNÁ
1.04	VÝTAHOVÁ ŠACHTA	3,19 m²	-	F106	-	-	-	-
1.05	DIGITÁLNÍ DÍLNA	53,12 m²	EPOXID	F105	EPOXID. SOKL (V. 10 CM) + OMÍTKA BÍLÁ	-	-	3850
1.06	DIGITÁLNÍ DÍLNA	28,42 m²	EPOXID	F105	EPOXID. SOKL (V. 10 CM) + OMÍTKA BÍLÁ	-	-	3850
1.07	SKLAD	3,49 m²	VINYL - ZÁTĚŽOVÁ PODLAHA	F103	PVC SOKL - OMÍTKA BÍLÁ	-	-	3850
1.08A	PŘEDSÍŇ WC ŽENY	6,68 m²	KER. DL. (30 x 30 CM) OD VLHKÝCH PROSTORŮ	F102	KER. OBKLAD (15 x 15CM, V. 210 CM) + OMÍTKA BÍLÁ	MIN. PODHLED 600 x 600 DO VLHKÝCH PROSTOR	CS02	2500
1.08B	WC ŽENY	8,89 m²	KER. DL. (30 x 30 CM) OD VLHKÝCH PROSTORŮ	F102	KER. OBKLAD (15 x 15CM, V. 210 CM) + OMÍTKA BÍLÁ	MIN. PODHLED 600 x 600 DO VLHKÝCH PROSTOR	CS02	2500
1.09A	PŘEDSÍŇ WC MUŽŮ	6,91 m²	KER. DL. (30 x 30 CM) OD VLHKÝCH PROSTORŮ	F102	KER. OBKLAD (15 x 15CM, V. 210 CM) + OMÍTKA BÍLÁ	MIN. PODHLED 600 x 600 DO VLHKÝCH PROSTOR	CS02	2500
1.09B	WC MUŽŮ	12,03 m²	KER. DL. (30 x 30 CM) OD VLHKÝCH PROSTORŮ	F102	KER. OBKLAD (15 x 15CM, V. 210 CM) + OMÍTKA BÍLÁ	MIN. PODHLED 600 x 600 DO VLHKÝCH PROSTOR	CS02	2500
1.10	DIGITÁLNÍ DÍLNA	35,45 m²	EPOXID	F105	EPOXID. SOKL (V. 10 CM) + OMÍTKA BÍLÁ	-	-	3850
1.11	DIGITÁLNÍ DÍLNA	53,71 m²	EPOXID	F105	EPOXID. SOKL (V. 10 CM) + OMÍTKA BÍLÁ	-	-	3850
1.12	DIGITÁLNÍ DÍLNA	53,73 m²	EPOXID	F105	EPOXID. SOKL (V. 10 CM) + OMÍTKA BÍLÁ	-	-	3850
1.13	DIGITÁLNÍ DÍLNA	28,49 m²	EPOXID	F105	EPOXID. SOKL (V. 10 CM) + OMÍTKA BÍLÁ	-	-	3850
1.14	DIGITÁLNÍ DÍLNA	57,35 m²	EPOXID	F105	EPOXID. SOKL (V. 10 CM) + OMÍTKA BÍLÁ	-	-	3850
1.15	DIGITÁLNÍ DÍLNA	27,20 m²	EPOXID	F105	EPOXID. SOKL (V. 10 CM) + OMÍTKA BÍLÁ	-	-	3850
1.16	SERVER	12,86 m²	LITÁ STŘÍKANÁ PODLAHA	F106	PVC SOKL - OMÍTKA BÍLÁ	-	-	3850
1.17	ROZVODNA RTCH	10,23 m²	LITÁ STŘÍKANÁ PODLAHA	F106	PVC SOKL - OMÍTKA BÍLÁ	-	-	3850
1.18	SPRCHA - MUŽI	4,00 m²	KER. DL. (30 x 30 CM) OD VLHKÝCH PROSTORŮ	F102	KER. OBKLAD (15 x 15CM, V. 210 CM) + OMÍTKA BÍLÁ	MIN. PODHLED 600 x 600 DO VLHKÝCH PROSTOR	CS02	2500
1.19	WC IMOBILNÍ	4,95 m²	KER. DL. (30 x 30 CM) OD VLHKÝCH PROSTORŮ	F102	KER. OBKLAD (15 x 15CM, V. 210 CM) + OMÍTKA BÍLÁ	MIN. PODHLED 600 x 600 DO VLHKÝCH PROSTOR	CS02	2500
1.20	SPRCHA - ŽENY	4,00 m²	KER. DL. (30 x 30 CM) OD VLHKÝCH PROSTORŮ	F102	KER. OBKLAD (15 x 15CM, V. 210 CM) + OMÍTKA BÍLÁ	MIN. PODHLED 600 x 600 DO VLHKÝCH PROSTOR	CS02	2500
1.21	RECEPCE	18,90 m²	VINYL - ZÁTĚŽOVÁ PODLAHA	F103	PVC SOKL - OMÍTKA BÍLÁ	-	-	3850
1.22	DIGITÁLNÍ DÍLNA	54,03 m²	EPOXID	F105	EPOXID. SOKL (V. 10 CM) + OMÍTKA BÍLÁ	-	-	3850
1.23	DIGITÁLNÍ DÍLNA	53,73 m²	EPOXID	F105	EPOXID. SOKL (V. 10 CM) + OMÍTKA BÍLÁ	-	-	3850
Celkový součet: 29		788,22 m²						

LEGENDA MATERIÁLŮ

SO101, SO102, SO103, SO104

SKLADBY KONSTRUKCÍ - DRUHY KONSTRUKCÍ

- ZDIVO KERAMICKÉ, TL. 300MM, TL. 240MM
- ZDIVO KERAMICKÉ, TL. 140MM SO102 SPOJOVACÍ KRČEK
- DŘEVĚNÉ KONSTRUKCE
- SÁDROKARTONOVÁ PŘÍČKA / PŘEDSTĚNA, VYPLNĚNÁ MINERÁLNÍ VLNOU
- SÁDROKARTONOVÁ PŘÍČKA / PŘEDSTĚNA, POŽÁRNĚ VYPLNĚNÁ MINERÁLNÍ VLNOU
- SÁDROKARTONOVÁ PŘÍČKA / PŘEDSTĚNA, MOKRÝ PROVOZ, VYPLNĚNÁ MINERÁLNÍ VLNOU
- SÁDROKARTONOVÁ PŘÍČKA POŽÁRNĚ MOKRÝ PROVOZ, VYPLNĚNÁ MINERÁLNÍ VLNOU
- POROBETONOVÁ PŘÍČKA PRO ZALOŽENÍ SDK PŘÍČEK (VIZ ŘEZY)
- TEPELNÁ IZOLACE MINERÁLNÍ VLNA
- TEPELNÁ IZOLACE XPS
- TEPELNÁ IZOLACE EPS
- TEPELNÁ IZOLACE EPS, PODLAHA
- TEPELNÁ IZOLACE FENOLICKÁ PĚNA
- TEPELNÁ IZOLACE ŠEDÝ 2 VRSTVÝ MAURÁTU S POVRCHEM Z HLINÍKOVÉ SENDVIČOVÉ FÓLIE, STŘECHA
- TEPELNÁ IZOLACE PPI, IZOFENOKA TUHÁ P ĚNA
- POŽÁRNĚ OBKLAD REI SO 101, SO103, SO104 - SPOJOVACÍ KR ČKY

SPECIFIKACE VE XLS

- BETON
- ŽELEZOBETON
- ŽELEZOBETON
- BETON LEHČENÝ

TERÉN

- HRUBÉ TERÉNNÍ ÚPRAVY EDEF 2,E 45 MPA, N = EDEF 2EDEF, I = 2,5
- NAPTÝVÁNÍ ZEMINA VNOSNÁ PRO POSLOUŽ VOZOVKY PRO AKTIVNÍ ZÓNU DLE ČSN 73 6133 EDEF 2,E 45 MPA, N = EDEF 2EDEF, I = 2,5
- PROPUSTNÁ DRENÁŽNÍ VRSTVA EDEF 2,E 45 MPA, N = EDEF 2EDEF, I = 2,5
- ŽIŠBIN

POHLEDY

- STÁVAJÍCÍ TERÉN (ŘEZY)
- HRUBÉ TERÉNNÍ ÚPRAVY (ŘEZY)
- HYDROIZOLACE SPODNÍ STAVBY (ŘEZY)
- VIZ NAVAZUJÍCÍ OBJEKT (P.ODORYSY)
- POŽÁRNÍ ÚSEKY (P.ODORYSY)
- ZTRACENÉ BEDNĚNÍ TL. 200MM + ŽELEZOBETON SPODNÍ ČÁST ZDI 1NP - SO102, SO103
- DILATAČNÍ SPÁRA - TL. 25MM
- VÝPLŇ DILATAČNÍ SPÁRY - SO101, SO103, SO104
- VÝPLŇ ELIPMEXOMAT POLYETYLEN S UZAVŘENOU BUNĚČNOU STRUKTURU, PRUŽNÁ, VODĚODOLNÁ IZOLACE
- VÝPLŇ MUSÍ UMOŽŇOVAT VERTIKÁLNÍ POSUVY A NEZAVALITELIŠ SEGAR SNÍŽENÍ ČÁSTI BUDOVY
- SPÁRA PROBÍHÁ VŠEMI KONSTRUKCEMI OBJEKTU, MUSÍ PROCHÁZET I ZÁKLADOVÝMI KONSTRUKCEMI

LEGENDA GRAFICKÉHO ZOBRAZENÍ

- ČÍSLO VÝKRESU / NÁZEV DETAILU — OZNAČENÍ DETAILU
- OZNAČENÍ / ČÍSLO — OZNAČENÍ PRVKU
- KREIBA DALŠÍ ČÁSTI DOKUMENTACE D.1.2 SKŘ, D.1.3 PBŘ, D.1.4 TZB
- ČÍSLO — ODKAZ NA DALŠÍ ČÁSTI DOKUMENTACE D.1.2 SKŘ, D.1.3 PBŘ, D.1.4 TZB
- PT+0.300 / UT+0.020 — VÝŠKOVÉ KÓTY: POVODNÍ TERÉN / UPRAVENÝ TERÉN

ODKAZY NA DALŠÍ ČÁSTI DOKUMENTACE

- *01 VIZ. D.1.2 STAVEBNĚ KONSTRUKČNÍ ŘEŠENÍ
- *02 VIZ. D.1.3 POŽÁRNĚ BEZPEČNOSTNÍ ŘEŠENÍ
- *03 VIZ. D.1.4 VÝTAH ZÁ A ZÁKAZNÍ
- *04 VIZ. D.1.4 ZDRAVOTNĚ TECHNICKÉ INSTALACE
- *06 VIZ. D.1.4 ELEKTROINSTALACE NN, VRCHNOVOD
- *07 VIZ. D.1.4 SLABOPROUD

POZNÁMKY

- V PŘÍPADĚ ROZPORU MEZI JEDNOTLIVÝMI ČÁSTMI PROJEKTOVÉ DOKUMENTACE NUTNO KONTAKTOVAT PROJEKTANTA.
- NESLOUŽÍ SOUČÁSTÍ ARCHITEKTONICKO STAVEBNÍHO ŘEŠENÍ JSOU TECHNICKÉ ZPRÁVY, SKLADBY KONSTRUKCÍ, VÝKRY, PRŮŘEZY, JEDNOTLIVÝCH PROFESÍ A DOKLADOVÁ ČÁST.
- PŘI REALIZACI JE NUTNÉ DODRŽET PLATNOU LEGISLATIVU ZÁKONY, NAŘÍZENÍ VLÁDY, VYHLÁŠKY A ČSLE RODINOVITÁ ZÁVAZNÉ STANOVISKA DOTČENÝCH ORGÁNŮ.
- PŘI REALIZACI JE NUTNÉ DODRŽET ZÁVAZNÉ POŽADAVKY VŠECH PLATNÝCH ČSN (VIZ D.1.1-001 – TECHNICKÁ ZPRÁVA AŘ), KONSTRUKCE NA KTERÉ SE NEVZTAHUJÍ ZÁVAZNÁ USTANOVENÍ ČSN, BUDOU PROVEDENY OLE NEZÁVAZNÝCH POŽADAVKŮ PLATNÝCH ČSN NEBO DODAVATEL JINÝM ZPŮSOBEM ZAJISTÍ SPLNĚNÍ VŠECH JEJICH FUNKČNOSTÍ.
- DODAVATEL ZODPOVÍDÁ ZA VEŠKERÉ VÝKONY PRVKŮ
- KOTVENÍ PRVKŮ, KOTVIČ, MATERIÁLY A TECHNOLOGIE PROVÁDĚNÍ BUDOU GARANTOVÁNY DODAVATELEM. ATYPICKÉ POSTUPY BUDOU KONZULTOVÁNY S AUTORSKÝM DOZOREM
- V RÁMCI ZILENÍSKÉ DOKUMENTACE BUDE ŘEŠEN I ZPŮSOB DILATACÍ. VŠECHNY KONSTRUKCE NUTNO DILATOVAT DLE TECHNOLOGICKÝCH POSTUPŮ VÝROBCŮ - DETAILY A REALIZACE HYDROIZOLAČNÍCH VRSTEV BUDE PROVEDENA DLE TECHNOLOGICKÝCH POSTUPŮ A SYSTÉMOVÝCH DETAILŮ VÝROBCE HYDROIZOLAČNÍHO SYSTÉMU
- VEŠKERÉ KONSTRUKCE MUSÍ BÝT REALIZOVÁNY V SOULADU S POŽÁDAVKY PBŘ, VIZ D.1.3 – POŽÁRNĚ BEZPEČNOSTNÍ ŘEŠENÍ
- VEŠKERÉ KONSTRUKCE BUDOU PROVEDENY V TŘÍDĚ KVALITY QZ A DLE PROSTŘEDÍ, VE KTERÉM SE BUDOU NACHÁZET. POŽÁRNĚ, VODĚODOLNÉ, INSULTICE APOD.)
- SEKYNY, NAPOJENÍ ŽIŠEK A PŘÍČEK NA STROPNÍ KONSTRUKCE NEBO PRŮVLAKY S PROPYSEM BUDOU PROVEDENY S DILATACÍ DLE SYSTÉMOVÝCH DETAILŮ DODAVATELE ZÁVA NEBO PŘÍČEK.
- VŠECHNY ROZMĚRY JE NUTNO ZAMĚŘIT PŘÍMO NA STAVBĚ! ROZMĚRY VE VÝKRESOVÉ DOKUMENTACI NEMUSÍ ODPOVÍDAT SKUTEČNOSTI!

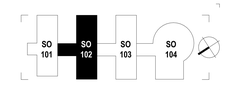

±0,000 = +385.850 m.n.m. Bpv

HLAVNÍ PROJEKTANT: ENERGY BENEFIT CENTRE
ENERGY BENEFIT CENTRE A.S.
VÁCLAVSKÁ 4383, 192 00 PRAHA 9
TEL.: +420 210 003 369
E-MAIL: KONTAKT@ENERGY-BENEFIT.CZ
INTERNET: WWW.ENERGY-BENEFIT.CZ
HLAVNÍ PROJEKTANT: ING. LIBOR TRUHELKA
ZÁSTUPCE PŘ. HLAVNÍHO INŽENÝRA: ING. IVAN KOMÁREK
HLAVNÍ INŽENÝR: ---

ZPRACOVATEL ČÁSTI: ENERGY BENEFIT CENTRE
ENERGY BENEFIT CENTRE A.S.
VÁCLAVSKÁ 4383, 192 00 PRAHA 9
TEL.: +420 210 003 369
E-MAIL: KONTAKT@ENERGY-BENEFIT.CZ
INTERNET: WWW.ENERGY-BENEFIT.CZ
ING. ARCH. JÚLIUS KOVÁČS
ZODPOVĚDNÝ PROJEKTANT: ING. MIROSLAV ZYMA

STAVEBNÍK: KARLOVARSKÝ KRAJ, ZÁVODNÍ 353/88, 360 06 KARLOVY VARY	RAZÍTKO A PODPIS
NÁZEV: **KARLOVARSKÉ INOVAČNÍ CENTRUM**	ZAKÁZKOVÉ ČÍSLO: 220052 / FÁZE:
MÍSTO STAVBY: AREÁL KRAJSKÉHO ÚŘADU KARLOVARSKÉHO KRAJE – DVORY	DATUM: 03/2023
OBJEKT: SO102	STUPEŇ: DPS
ČÁST PROJEKTU: D.1.1 ARCHITEKTONICKO STAVEBNÍ ŘEŠENÍ	
NÁZEV: PŮDORYS 1NP	MĚŘÍTKO: 1 : 50
KÓD: KIC_DPS_SO102_D.1.1_ASR-101-R03	