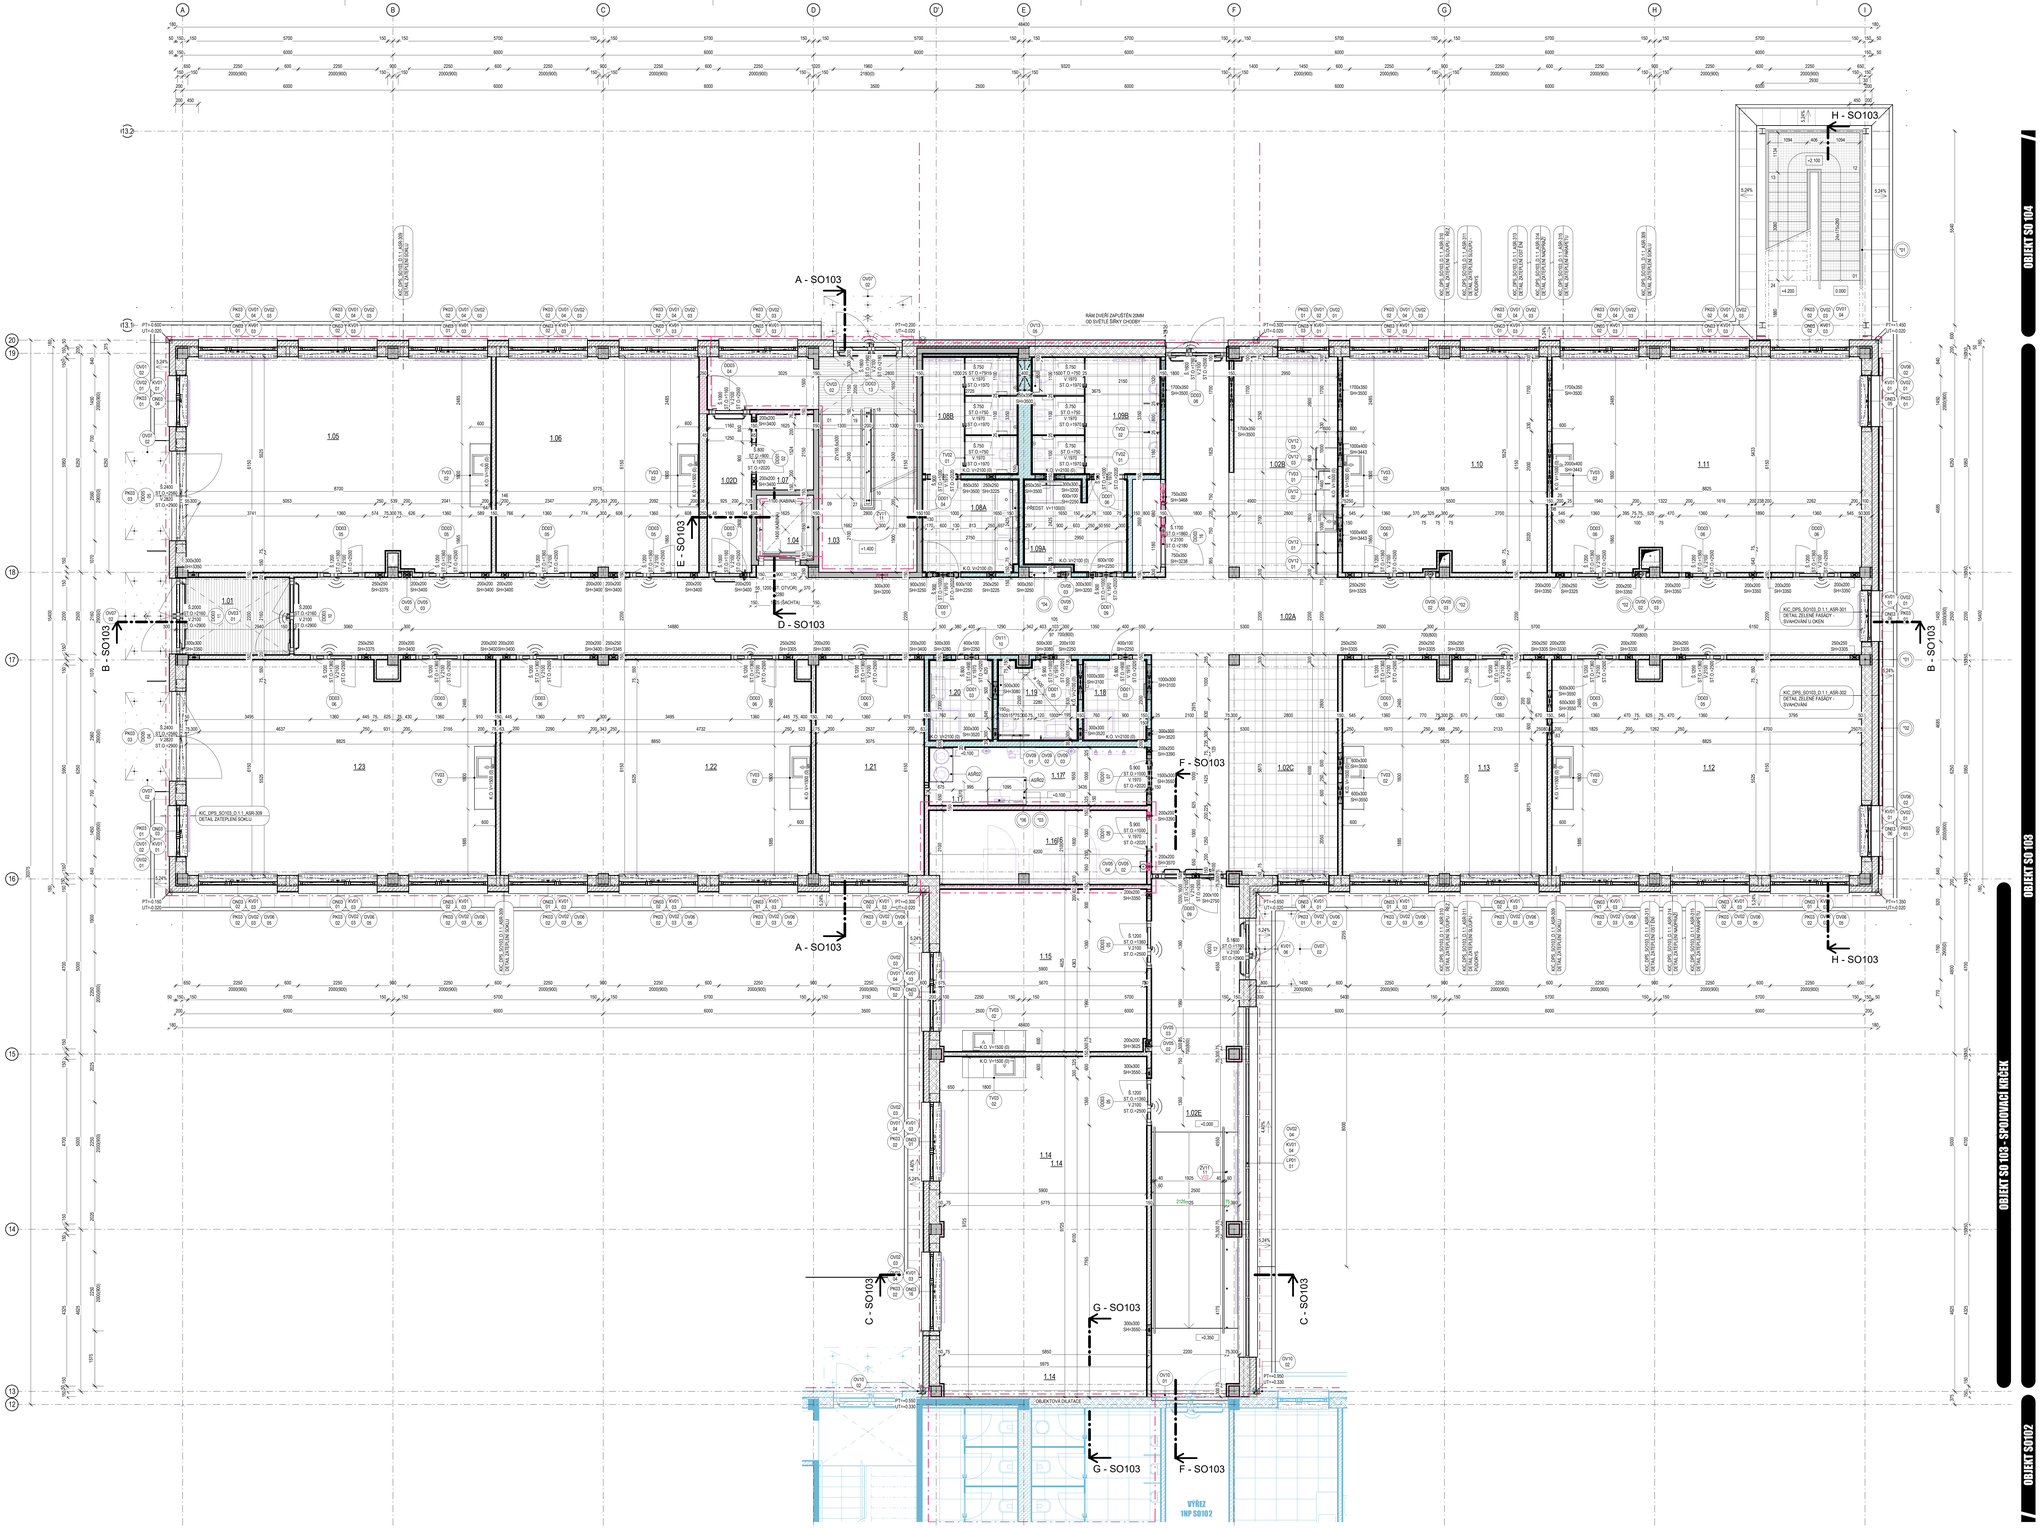

TABULKA MÍSTNOSTÍ SO103 - 1NP

Č.	NÁZEV	PLOCHA	PODLAHA	PODLAHA SKLADBA	STĚNA	PODHLED	PODHLED SKLADBA	SVĚTLÁ VÝŠKA
1.01	ZÁDVEŘÍ	8,41 m²	VINYL - ZÁTĚŽOVÁ PODLAHA	F103	PVC SOKL - OMÍTKA BÍLÁ	MIN. PODHLED 1200 x 600	CS01	3000
1.02A	CHODBA	124,18 m²	VINYL - ZÁTĚŽOVÁ PODLAHA	F103	PVC SOKL - OMÍTKA BÍLÁ	MIN. PODHLED 1200 x 600	CS01	3000
1.02B	RELAX / KUCHYŇKA	18,85 m²	KER. DL. (30 x 30 CM)	F01	KER. SOKL (V. 10 CM) - OMÍTKA BÍLÁ	MIN. PODHLED 1200 x 600	CS01	3000
1.02C	RELAX	19,43 m²	KER. DL. (30 x 30 CM)	F01	KER. SOKL (V. 10 CM) - OMÍTKA BÍLÁ	MIN. PODHLED 1200 x 600	CS01	3000
1.02D	CHODBA	5,63 m²	VINYL - ZÁTĚŽOVÁ PODLAHA	F103	PVC SOKL - OMÍTKA BÍLÁ	MIN. PODHLED 1200 x 600	CS01	3000
1.02E	CHODBA	36,38 m²	VINYL - ZÁTĚŽOVÁ PODLAHA	F104	PVC SOKL - OMÍTKA BÍLÁ	MIN. PODHLED 1200 x 600	CS01	RŮZNÁ
1.03	SCHODIŠTĚ	21,92 m²	VINYL - ZÁTĚŽOVÁ PODLAHA	F103	PVC / VINYL SOKL - OMÍTKA BÍLÁ	SDK PODHLED POŽÁRNÍ	CS04	RŮZNÁ
1.04	VÝTAHOVÁ ŠACHTA	3,19 m²	-	F106	-	-	-	-
1.05	DIGITÁLNÍ DÍLNA	53,12 m²	EPOXID	F105	EPOXID. SOKL (V. 10 CM) - OMÍTKA BÍLÁ	-	-	3850
1.06	DIGITÁLNÍ DÍLNA	28,42 m²	EPOXID	F105	EPOXID. SOKL (V. 10 CM) - OMÍTKA BÍLÁ	-	-	3850
1.07	SKLAD	3,49 m²	VINYL - ZÁTĚŽOVÁ PODLAHA	F103	PVC SOKL - OMÍTKA BÍLÁ	-	-	3850
1.08A	PŘEDSÍŇ WC ŽENY	6,68 m²	KER. DL. (30 x 30 CM) DO VLHKÝCH PROSTORŮ	F102	KER. OBKLAD (15 x 15CM, V. 210 CM) + OMÍTKA BÍLÁ	MIN. PODHLED 600 x 600 DO VLHKÝCH PROSTOR	CS02	2500
1.08B	WC ŽENY	8,89 m²	KER. DL. (30 x 30 CM) DO VLHKÝCH PROSTORŮ	F102	KER. OBKLAD (15 x 15CM, V. 210 CM) + OMÍTKA BÍLÁ	MIN. PODHLED 600 x 600 DO VLHKÝCH PROSTOR	CS02	2500
1.09A	PŘEDSÍŇ WC MUŽŮ	6,91 m²	KER. DL. (30 x 30 CM) DO VLHKÝCH PROSTORŮ	F102	KER. OBKLAD (15 x 15CM, V. 210 CM) + OMÍTKA BÍLÁ	MIN. PODHLED 600 x 600 DO VLHKÝCH PROSTOR	CS02	2500
1.09B	WC MUŽŮ	12,03 m²	KER. DL. (30 x 30 CM) DO VLHKÝCH PROSTORŮ	F102	KER. OBKLAD (15 x 15CM, V. 210 CM) + OMÍTKA BÍLÁ	MIN. PODHLED 600 x 600 DO VLHKÝCH PROSTOR	CS02	2500
1.10	DIGITÁLNÍ DÍLNA	35,45 m²	EPOXID	F105	EPOXID. SOKL (V. 10 CM) - OMÍTKA BÍLÁ	-	-	3850
1.11	DIGITÁLNÍ DÍLNA	53,71 m²	EPOXID	F105	EPOXID. SOKL (V. 10 CM) - OMÍTKA BÍLÁ	-	-	3850
1.12	DIGITÁLNÍ DÍLNA	53,73 m²	EPOXID	F105	EPOXID. SOKL (V. 10 CM) - OMÍTKA BÍLÁ	-	-	3850
1.13	DIGITÁLNÍ DÍLNA	28,49 m²	EPOXID	F105	EPOXID. SOKL (V. 10 CM) - OMÍTKA BÍLÁ	-	-	3850
1.14	DIGITÁLNÍ DÍLNA	57,35 m²	EPOXID	F105	EPOXID. SOKL (V. 10 CM) - OMÍTKA BÍLÁ	-	-	3850
1.15	DIGITÁLNÍ DÍLNA	27,20 m²	EPOXID	F105	EPOXID. SOKL (V. 10 CM) - OMÍTKA BÍLÁ	-	-	3850
1.16	SERVER	12,86 m²	LITÁ STĚRKOVÁ PODLAHA	F106	PVC SOKL - OMÍTKA BÍLÁ	-	-	3850
1.17	ROZVODNA RTCH	10,23 m²	LITÁ STĚRKOVÁ PODLAHA	F106	PVC SOKL - OMÍTKA BÍLÁ	-	-	3850
1.18	SPRCHA - MUŽI	4,00 m²	KER. DL. (30 x 30 CM) DO VLHKÝCH PROSTORŮ	F102	KER. OBKLAD (15 x 15CM, V. 210 CM) + OMÍTKA BÍLÁ	MIN. PODHLED 600 x 600 DO VLHKÝCH PROSTOR	CS02	2500
1.19	WC IMOBILNÍ	4,95 m²	KER. DL. (30 x 30 CM) DO VLHKÝCH PROSTORŮ	F102	KER. OBKLAD (15 x 15CM, V. 210 CM) + OMÍTKA BÍLÁ	MIN. PODHLED 600 x 600 DO VLHKÝCH PROSTOR	CS02	2500
1.20	SPRCHA - ŽENY	4,00 m²	KER. DL. (30 x 30 CM) DO VLHKÝCH PROSTORŮ	F102	KER. OBKLAD (15 x 15CM, V. 210 CM) + OMÍTKA BÍLÁ	MIN. PODHLED 600 x 600 DO VLHKÝCH PROSTOR	CS02	2500
1.21	REZERVA	18,90 m²	VINYL - ZÁTĚŽOVÁ PODLAHA	F103	PVC SOKL - OMÍTKA BÍLÁ	-	-	3850
1.22	DIGITÁLNÍ DÍLNA	54,03 m²	EPOXID	F105	EPOXID. SOKL (V. 10 CM) - OMÍTKA BÍLÁ	-	-	3850
1.23	DIGITÁLNÍ DÍLNA	53,73 m²	EPOXID	F105	EPOXID. SOKL (V. 10 CM) - OMÍTKA BÍLÁ	-	-	3850
Celkový součet: 29		788,22 m²						

LEGENDA MATERIÁLŮ
SO101, SO102, SO103, SO104

- OD ZEMNÍHO TLAKU
  - ZDIVO KERAMICKÉ, TL. 300MM, TL. 240MM
  - ZDIVO KERAMICKÉ, TL. 140MM SO102 SPOJOVACÍ KRČEK
  - DŘEVĚNÉ KONSTRUKCE
- VODOROVNÉ NOSNÉ KONSTRUKCE
  - ŽELEZOBETON
  - ŽELEZOBETON
  - BETON LEHČENÝ
- TEPELNĚ IZOLAČNÍ A POŽÁRNĚ ODDĚLUJÍCÍ KONSTRUKCE
  - SADROKARTONOVÁ PŘÍČKA / PŘEDSTĚNA, VYPLNĚNA MINERÁLNÍ VLNOU
  - SADROKARTONOVÁ PŘÍČKA / PŘEDSTĚNA, POŽÁRNĚ VYPLNĚNA MINERÁLNÍ VLNOU
  - SADROKARTONOVÁ PŘÍČKA / PŘEDSTĚNA, MOKRÝ PROVOZ, VYPLNĚNA MINERÁLNÍ VLNOU
  - SADROKARTONOVÁ PŘÍČKA POŽÁRNĚ, MOKRÝ PROVOZ, VYPLNĚNA MINERÁLNÍ VLNOU
  - PŘÍDESTENOVÁ PŘÍČKA PRO ZALOŽENÍ SDK PŘÍČEK (VIZ ŘEZY)
  - TEPELNĚ IZOLACE MINERÁLNÍ VLNA
  - TEPELNÁ IZOLACE XPS
  - POŽÁRNĚ IZOLACE EPS
  - TEPELNÁ IZOLACE EPS, PODLAHA
  - TEPELNÁ IZOLACE FENOLICKÁ PĚNA
  - TEPELNÁ IZOLACE DESKY Z POLYISOKYANURÁTU S POVRCHEM Z HLINÍKOVÉ BENZOVÉ FÓLIE, STŘECHA
  - TEPELNÁ IZOLACE IPN, IZOFENOLA TUHÁ P ĚNA
  - POŽÁRNÍ OBKLAD R60 SO 102, SO103, SO104 - SPOJOVACÍ KR ČKY
- STŘEŠNÍ PLÁŠŤ
  - BETON
  - ŽELEZOBETON
  - ŽELEZOBETON
  - BETON LEHČENÝ
- ZEMINA
  - HRUBÉ TERÉNNÍ ÚPRAVY EDEF Z JE 40 MPA, N = EDEF Z/EDEF 1 = 2,5
  - NASYPANÁ ZEMINA VHODNÁ PRO PODLOŽÍ VOZOVKY PRO AKTIVNÍ ZÓNU DLE ČSN 73 6133 EDEF Z JE 45 MPA, N = EDEF Z/EDEF 1 = 2,5
  - PROPUSTNÉ ZÁSYPY VÝKOPU EDEF Z JE 45 MPA, N = EDEF Z/EDEF 1 = 2,5
  - ŠTĚRK
- POMOCNÉ ÚČINKY
  - STÁVAJÍCÍ TERÉN (ŘEZY)
  - HRUBÉ TERÉNNÍ ÚPRAVY (ŘEZY)
  - HYDROIZOLACE SPODNÍ STAVBY (ŘEZY)
  - VIZ NAVAZUJÍCÍ OBJEKT (P ÍDORYSY)
  - POŽÁRNÍ USEKY (P ÍDORYSY)
- ZTRACENÉ BEDNĚNÍ TL. 250MM + ŽELEZOBETON SPODNÍ ČÁST ZDI 1NP - SO102, SO103
- DILATAČNÍ SPÁRA - TL. 25MM MEZI OBJEKTY SO101, SO102, SO103, SO104 - SPÁRA MUSÍ ZACHOVAT FUNKCI DILATAČNÍ A ULOŽENÍ ŘEŠENÍ BUĎ DVOU STRUKTURÁLNÍ, PRŮ NA, VODĚDOVÁ NA IZOLACE
  - VÝPLŇ MUSÍ UMOŽŇOVAT VERTIKÁLNÍ POSUNY A NEZÁVISLÉ SEDÁNÍ OBOU ČÁSTÍ BUDOVY
  - SPÁRA PROSNÍMÁ VŠEMI KONSTRUKCEMI OBJEKTU (MUSÍ PROCHÁZET I ZÁKLADOVÝMI KONSTRUKCEMI

LEGENDA GRAFICKÉHO ZOBRAZENÍ

- ČÍSLO VÝKRESU / NÁZEV DETAILU — OZNAČENÍ DETAILU
- OZNAČENÍ ČÍSLO — OZNAČENÍ PRVKU
- KRESBA DALŠÍ ČÁSTI DOKUMENTACE D.1.2 SKŘ, D.1.3 PBŘ, D.1.4 TZB
- ČÍSLO — ODKAZ NA DALŠÍ ČÁSTI DOKUMENTACE D.1.2 SKŘ, D.1.3 PBŘ, D.1.4 TZB
- PT+0.300 UT+0.020 — VÝŠKOVÉ KÓTY POVODNÍ TERÉN ÚPRAVENÝ TERÉN

ODKAZY NA DALŠÍ ČÁSTI DOKUMENTACE

- '01 VIZ D.1.2 STAVEBNĚ-KONSTRUKČNÍ ŘEŠENÍ
- '02 VIZ D.1.3 POŽÁRNĚ BEZPEČNOSTNÍ ŘEŠENÍ
- '03 VIZ D.1.4 VÝTAP ĚNÍ A CHLAZENÍ
- '04 VIZ D.1.4 ZDRAVOTNĚ TECHNICKÉ INSTALACE
- '06 VIZ D.1.4 ELEKTROINSTALACE NN, HROMOSVOD

POZNÁMKY

- V PŘÍPADĚ ROZPORU MEZI JEDNOTLIVÝMI ČÁSTMI PROJEKTOVÉ DOKUMENTACE NUTNO KONTAKTOVAT PROJEKTANTA.
- NEDÁLNOU SOUČÁSTÍ ARCHITEKTONICKO STAVEBNÍHO ŘEŠENÍ JSOU TECHNICKÉ ZPRÁVY, SKLADBY KONSTRUKCÍ, VÝPISY, PROJEKTY JEDNOTLIVÝCH PROFESÍ A DOKLADOVÁ ČÁST.
- PŘI REALIZACI JE NUTNÉ DODRŽET PLATNOU LEGISLATIVU, ZÁKONY, NAŘÍZENÍ VLÁDY, VYHLÁŠKY A DÁLE ROZHODNUTÍ A ZÁVAZNÁ STANOVISKA DOTČENÝCH ORGÁNŮ.
- PŘI REALIZACI JE NUTNÉ DODRŽET ZÁVAZNÉ INŽENÝRSKÉ VÝKONY PLATNÝCH ČSN (VIZ D.1.1-001 – TECHNICKÁ ZPRÁVA-AUŘ), KONSTRUKCE NA KTERÉ SE NEVZTAHUJÍ ZÁVAZNÁ USTANOVENÍ ČSN, BUDOU PROVEDENY DLE NEZÁVAZNÝCH POŽADAVKŮ PLATNÝCH ČSN NEBO ZODPOVĚDNÝ ZHOTOVITEL, JINÝM ZPŮSOBEM PROKAZATELNĚ ÚČELŮM JEJICH FUNKČNOSTI.
- DODAVATEL GARANTUJE VEŠKERÉ VLASTNOSTI PRVKŮ
- KOTVENÍ PRVKŮ, KOTEVNÍ MATERIÁLY A TECHNOLOGIE PROVÁDĚNÍ BUDOU GARANTOVÁNY DODAVATELEM. ATYPICKÉ POSTUPY BUDOU KONZULTOVÁNY S AUTORSKÝM DOZOREM
- V RÁMCI DŘÍVĚJŠÍ DOKUMENTACE BUDE ŘEŠEN I ZPŮSOB DILATACÍ. VŠECHNY KONSTRUKCE NUTNO DILATOVAT DLE TECHNOLOGICKÝCH POSTUPŮ VÝROBCE, DETAILY A REALIZACE HYDROIZOLAČNÍCH VRSTEV BUDE PROVEDENA DLE TECHNOLOGICKÝCH POSTUPŮ A SYSTÉMOVÝCH DETAILŮ VÝROBCE HYDROIZOLAČNÍHO SYSTÉMU.
- VEŠKERÉ KONSTRUKCE MUSÍ BÝT REALIZOVÁNY V SOULADU S POŽÁRNÍ PBŘ VIZ D.1.3. – POŽÁRNĚ BEZPEČNOSTNÍ ŘEŠENÍ
- SDK KONSTRUKCE BUDOU PROVEDENY V TŘÍDĚ KVALITY Q2 A DLE PROSTŘEDÍ, VE KTERÉM SE BUDOU NACHÁZET. (POŽÁRNÍ, VODĚDOLNÉ, AKUSTICKÉ APOD.)
- DETAILY NAPOJENÍ STĚN A PŘÍČEK NA STROPNÍ KONSTRUKCE NEBO PRŮVLAKY S PRŮHYBEM BUDOU PROVEDENY S DILATACÍ DLE SYSTÉMOVÝCH DETAILŮ DODAVATELE ZDIVA NEBO PŘÍČEK.
- VŠECHNY ROZMĚRY JE NUTNO ZAMĚŘIT PŘÍMO NA STAVBĚ! (ROZMĚRY VE VÝKRESOVÉ DOKUMENTACI NEMUSÍ ODPOVÍDAT SKUTEČNOSTI)

SO 101 | SO 102 | SO 103 | SO 104

±0,000 = +385.500 m.n.m. Bpv

HLAVNÍ PROJEKTANT
ENERGY BENEFIT CENTRE a.s.
KŘEČOVICA 43803, 192 00 PRAHA 9
TEL.: +420 272 933 300
E-MAIL: KONTAKT@ENERGY-BENEFIT.CZ
INTERNET: WWW.ENERGY-BENEFIT.CZ
HLAVNÍ PROJEKTANT: ING. LIBOR TRUHLÍŘKA
ZAŘ.PROJEKT. IN.ÚRAD. BEZPEČNOSTI: ING. IVAN KOMÁNEK
HLAVNÍ INŽENÝR: ---

ZPRACOVATEL ENERGY BENEFIT CENTRE a.s.
KŘEČOVICA 43803, 192 00 PRAHA 9
TEL.: +420 272 933 300
E-MAIL: KONTAKT@ENERGY-BENEFIT.CZ
INTERNET: WWW.ENERGY-BENEFIT.CZ
ING. ARCH. JÚLIUS KOVÁČS
ZODPOVĚDNÝ PROJEKTANT: ING. MIROSLAV ZYMA

STUPEŇ: KARLOVARSKÝ KRAJ ZÁVODNÍ 353/88, 360 06 KARLOVY VARY	RAZÍTKO A PODPIS
NÁZEV: **KARLOVARSKÉ INOVAČNÍ CENTRUM**	ZAKÁZKOVÉ ČÍSLO: 220052 / FÁZE:
MÍSTO STAVBY: AREÁL KRAJSKÉHO ÚŘADU KARLOVARSKÉHO KRAJE – DVORY	DATUM: 03/2023
OBJEKT: SO103	STUPEŇ: DPS
VÝKRES: D.1.1 ARCHITEKTONICKO STAVEBNÍ ŘEŠENÍ	
NÁZEV: PŮDORYS 1NP	MĚŘÍTKO: 1 : 50

Č. PROJEKTU, ČÁSTI, OBJEKT, STUPEŇ, PŘÍPONU, ČÍSLO, OBSAH, ZMĚNA
KIC_DPS_SO103_D.1.1_ASR-101-R03