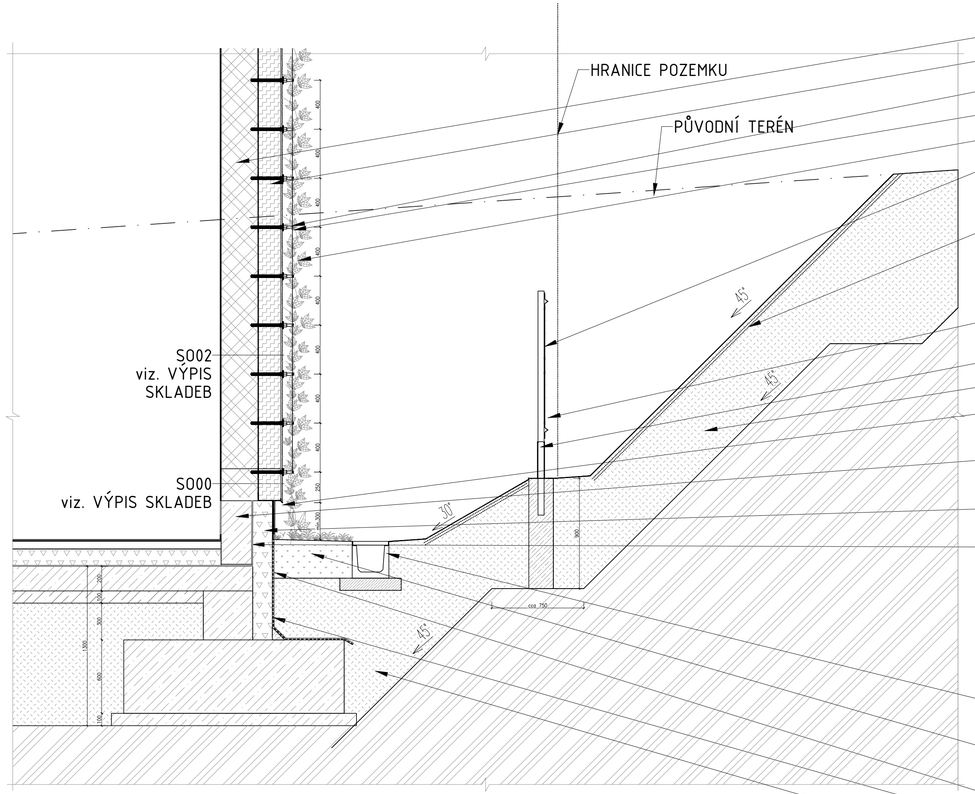

ZDIVO Z KERAMICKÝCH BROUŠENÝCH BLOKŮ 300 mm

TEPELNÁ IZOLACE – DESKY Z KAMENNÉ VLNY 180 mm

OCELOVÉ LANKO Ø 4 mm

KONSTRUKCE HLAVICE KOTVÍCÍHO SYSTÉMU

POPÍNAVÁ ZELEŇ

KONSTRUKCE PLOTU VÝŠKA 1530 mm, DÉLKA 2500 mm, OKO 200 x 50 mm,
DRÁT 5 mm, 2 x PROLIS
(V MÍSTĚ PROLISU OKA 100 x 50 mm), SLOUPEK 60 x 40 mm

UPRAVENÝ TERÉN , DOPLNĚNA 3D PROTIEROZNÍ TRVALÁ GEOROHOŽ TLOUŠŤKY
25 MM, PLOŠNÁ HMOTNOST 480 G/M2, PEVNOST VTAHU 35/20 KN/M, TYP ROHOŽE –
VHODNÝ PRO PŘÍKRÉ SVAHY 45 °–50 °, VČETNĚ KOTVENÍ (ZPŮSOB KOTVENÍ DLE
TECHNOLOGICKÉHO PŘEDPISU VÝROBCE). ZPŮSOB ZATRAVNĚNÍ DLE SADOVÝCH
ÚPRAV(DOPLNĚNA ORNICE A HYDROSEV)

KOTVENÍ PLOTOVÉHO SLOUPKU DO PROSTÉHO BETONU 200 x
450 mm, OPŘENO DO ROSTLÉHO TERÉNU

BETONOVÁ PODHRABOVÁ DESKA 60 x 300 + KOTEVNÍ PRVKY/DRŽÁKY

ZÁSYP – LOMOVÝ ODVAL FRAKCE 0–22MM, STUPEŇ HUTNĚNÍ MIN.98%PS

ZAKLÁDACÍ SADA ETICS S OKAPNIČKOU KOTVENÁ POMOCÍ
VRUTU DO HMOŽDINKY

BETONOVÉ TVÁRNICE ZTRACENÉHO BEDNĚNÍ 500x250x250 mm
– VÝPLŇ TVÁRNIC: BETON C16/20

TEPELNÁ IZOLACE – XPS SOKL 160 mm

2 VRSTVY:
1) PROTIRADONOVÁ IZOL. – ASF. SBS PÁS S NOSNOU VLOŽKOU Z AL. FÓLIE,
KAŠÍR. SKEL. ROHOŽ, HORNÍ POVRCH KRYT JEMNOZRN. POSYPEM,
DOLNÍ POVRCH SPALITELNOU FÓLIÍ
2) HYDROIZOL. MODIFIKOVANÝ ASF. PÁS S VÝZTUŽNOU VLOŽKOU ZE SKLENĚNÉ TKANINY,
JEMNÝ MINERÁLNÍ POSYP NA VRCHNÍ STRANĚ PÁSU,
SPODNÍ POVRCH OPATŘEN SPALITELNOU PE FÓLIÍ 8 mm

BETONOVÝ ŽLAB D400 S POZINKOVANOU MŘÍŽÍ 300 x 300 mm,
ULOŽENO DO PROSTÉHO BETONU

PÁS PRO SADOVÉ ÚPRAVY 600 mm(ROSTLINY PRO ZELENOU STĚNU)/
SUBSTRÁT MOCNOST MIN. 300MM (PODROBNĚJI VIZ SADOVÉ ÚPRAVY)

OCHRANNÁ GEOTEXTÍLIE 3 mm

NOPOVA FÓLIE – VÝŠKA NOPU 8 mm

ZÁSYP – LOMOVÝ ODVAL FRAKCE 0–22MM, STUPEŇ HUTNĚNÍ MIN.98%PS

LEGENDA MATERIÁLŮ:

- ZDIVO VYZDÍVEK Z CIHEL POROTHERM AKU 30 P+D, P10 NA MALTU M5
- POROTHERM TM ZATEPLENÉ KONTAKTNÍM ZATEPLOVACÍM SYSTÉMEM TL. 180 MM
- VYZTUŽENÝ BETON
- TEPELNÁ IZOLACE
- BETON PROSTÝ
- HYDROIZOLAČNÍ FÓLIE
- OCHRANNÁ GEOTEXTÍLIE
- ŠTĚRKODRŤ - ŠDa
- LOŽNÁ VRSTVA (KAMENNÁ DRŤ)
- ZHUTNĚNÝ NÁSYP
- ZEMINA

HLAVNÍ PROJEKTANT:
ENERGY BENEFIT CENTRE
Energy Benefit Centre a.s.
Křenova 438/3, 162 00 Praha 6
tel.: +420 270 003 300
e-mail: kontakt@energy-benefit.cz
internet: www.energy-benefit.cz
Hlavní projektant: Ing. Libor Truhelka
Zástupce hlavního projektanta: Ing. Ivan Kominek
Hlavní architekt: –

ZPRACOVATEL ČÁSTI:
ENERGY BENEFIT CENTRE
Energy Benefit Centre a.s.
Křenova 438/3, 162 00 Praha 6
tel.: +420 270 003 300
e-mail: kontakt@energy-benefit.cz
internet: www.energy-benefit.cz
Vypracoval: Sebastian Bukovský
Zodpovědný projektant: Ing. Miroslav Zyma

STAVEBNÍK:
Karlovarský kraj
Závodní 353/88, 360 06 Karlovy Vary

razítko a podpis

PROJEKT:
Karlovarské inovační centrum

Zakázkové číslo: 220052

Datum: 03/2023

Stupeň: DPS

Paré:

MÍSTO STAVBY: Areál Krajského úřadu Karlovarského kraje – Dvory

OBJEKT:
SO102

ČÁST. PROFESE:
D.1.1 ARCHITEKTONICKO-STAVEBNÍ ŘEŠENÍ

VÝKRES:
DETAIL ZELENÉ FASÁDY - SVAHOVÁNÍ

Měřítko: 1:25

ID PROJEKTU_STUPEŇ_OBJEKT_ID PROFESE_PROFESE-ČÍSLO_OBSAH_ZMĚNA:
KIC_DPS_SO102_D.1.1_ASR-302 - DetZelFas R01