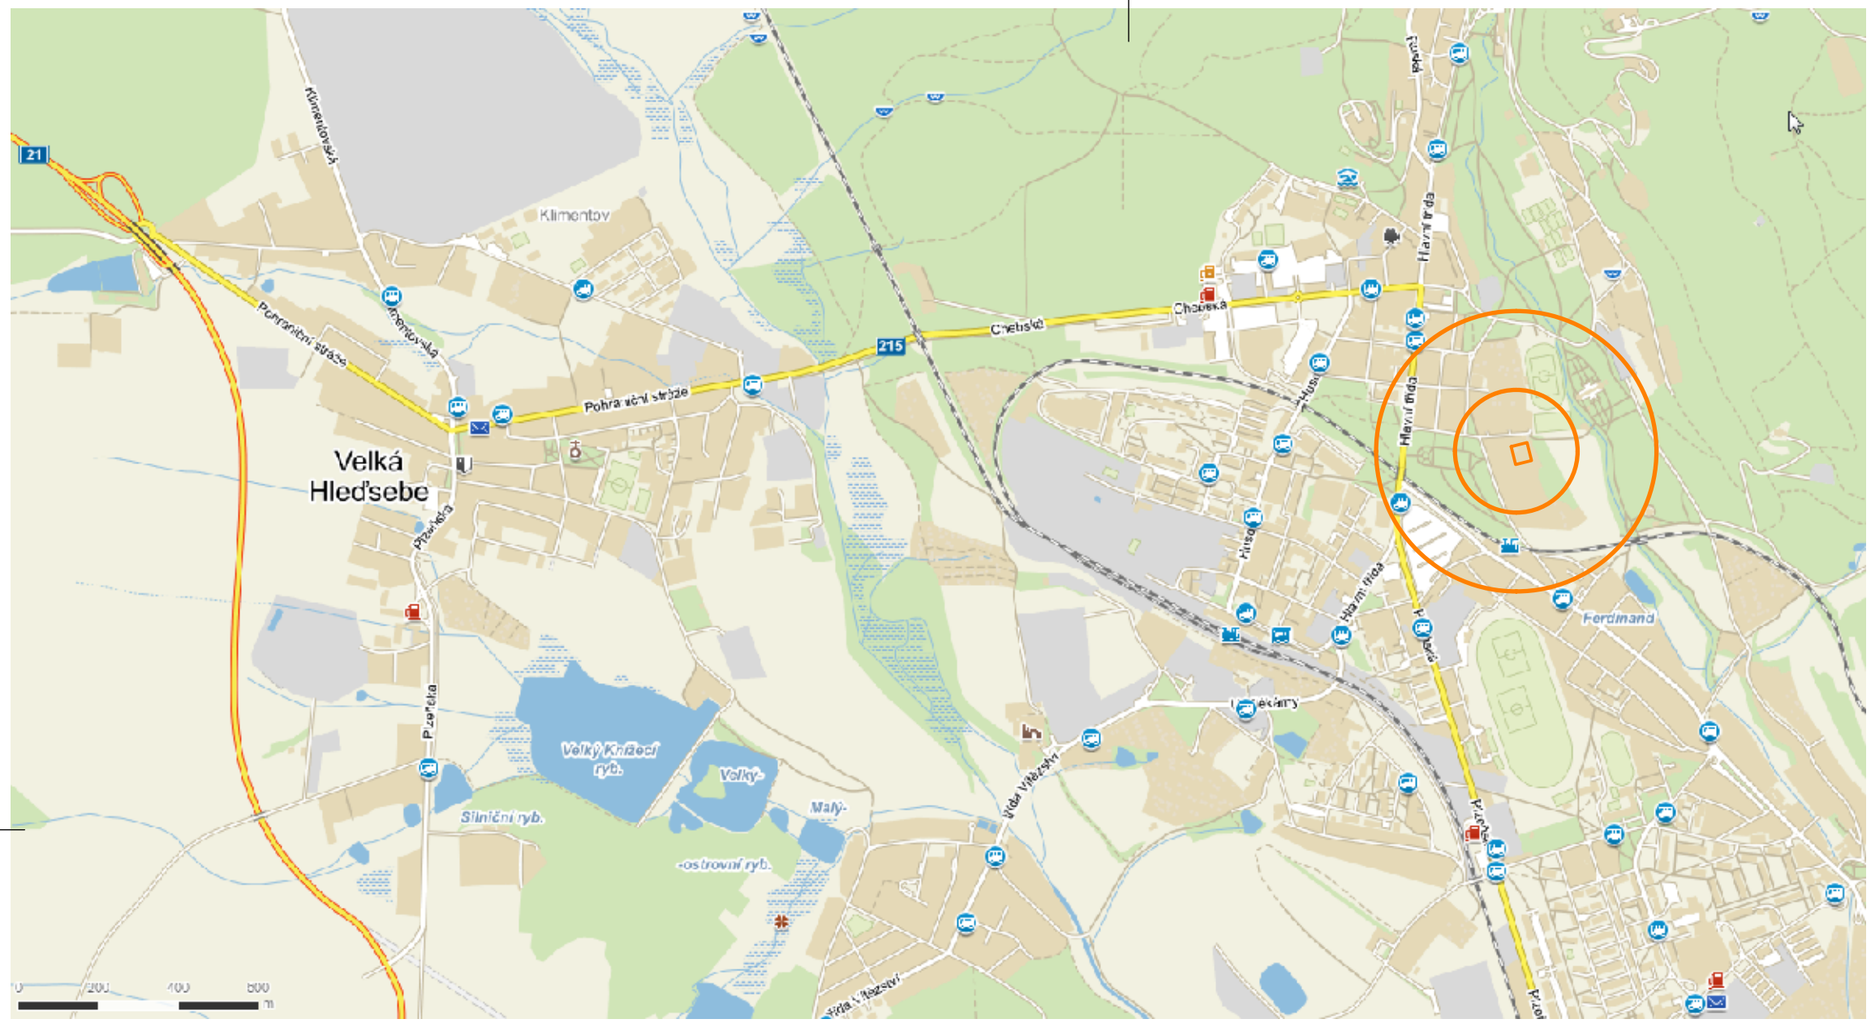

INDEX	ZMĚNA	DATUM	JMÉNO	PODPIS

Vedoucí projektant			Vedoucí zakázky	Dušek Jan Ing.		1:15000
Projektant	Vopat Věroslav Ing.		Technická kontrola			

BPO spol. s r.o.
Lidická 1239
363 01 OSTROV

Tel.: +420353675111
Fax: +420353612416

projekty@bpo.cz
www.bpo.cz

ZAKÁZKA: Oprava střechy na VZ Mariánské Lázně

ČÁST (SO,PS): Realizační projektová dokumentace

OBSAH: **Situace širších vztahů**

OBJEDNATEL: Zdravotnická záchranná služba Karlovarského kraje, p. o.

Počet A4	Pořadové číslo
2	**2**
Stupeň projektu: PST	
Datum dokončení: 29.04.2016	
Číslo zakázky: 8450-26	
Číslo archivní: BPO 3-92788	