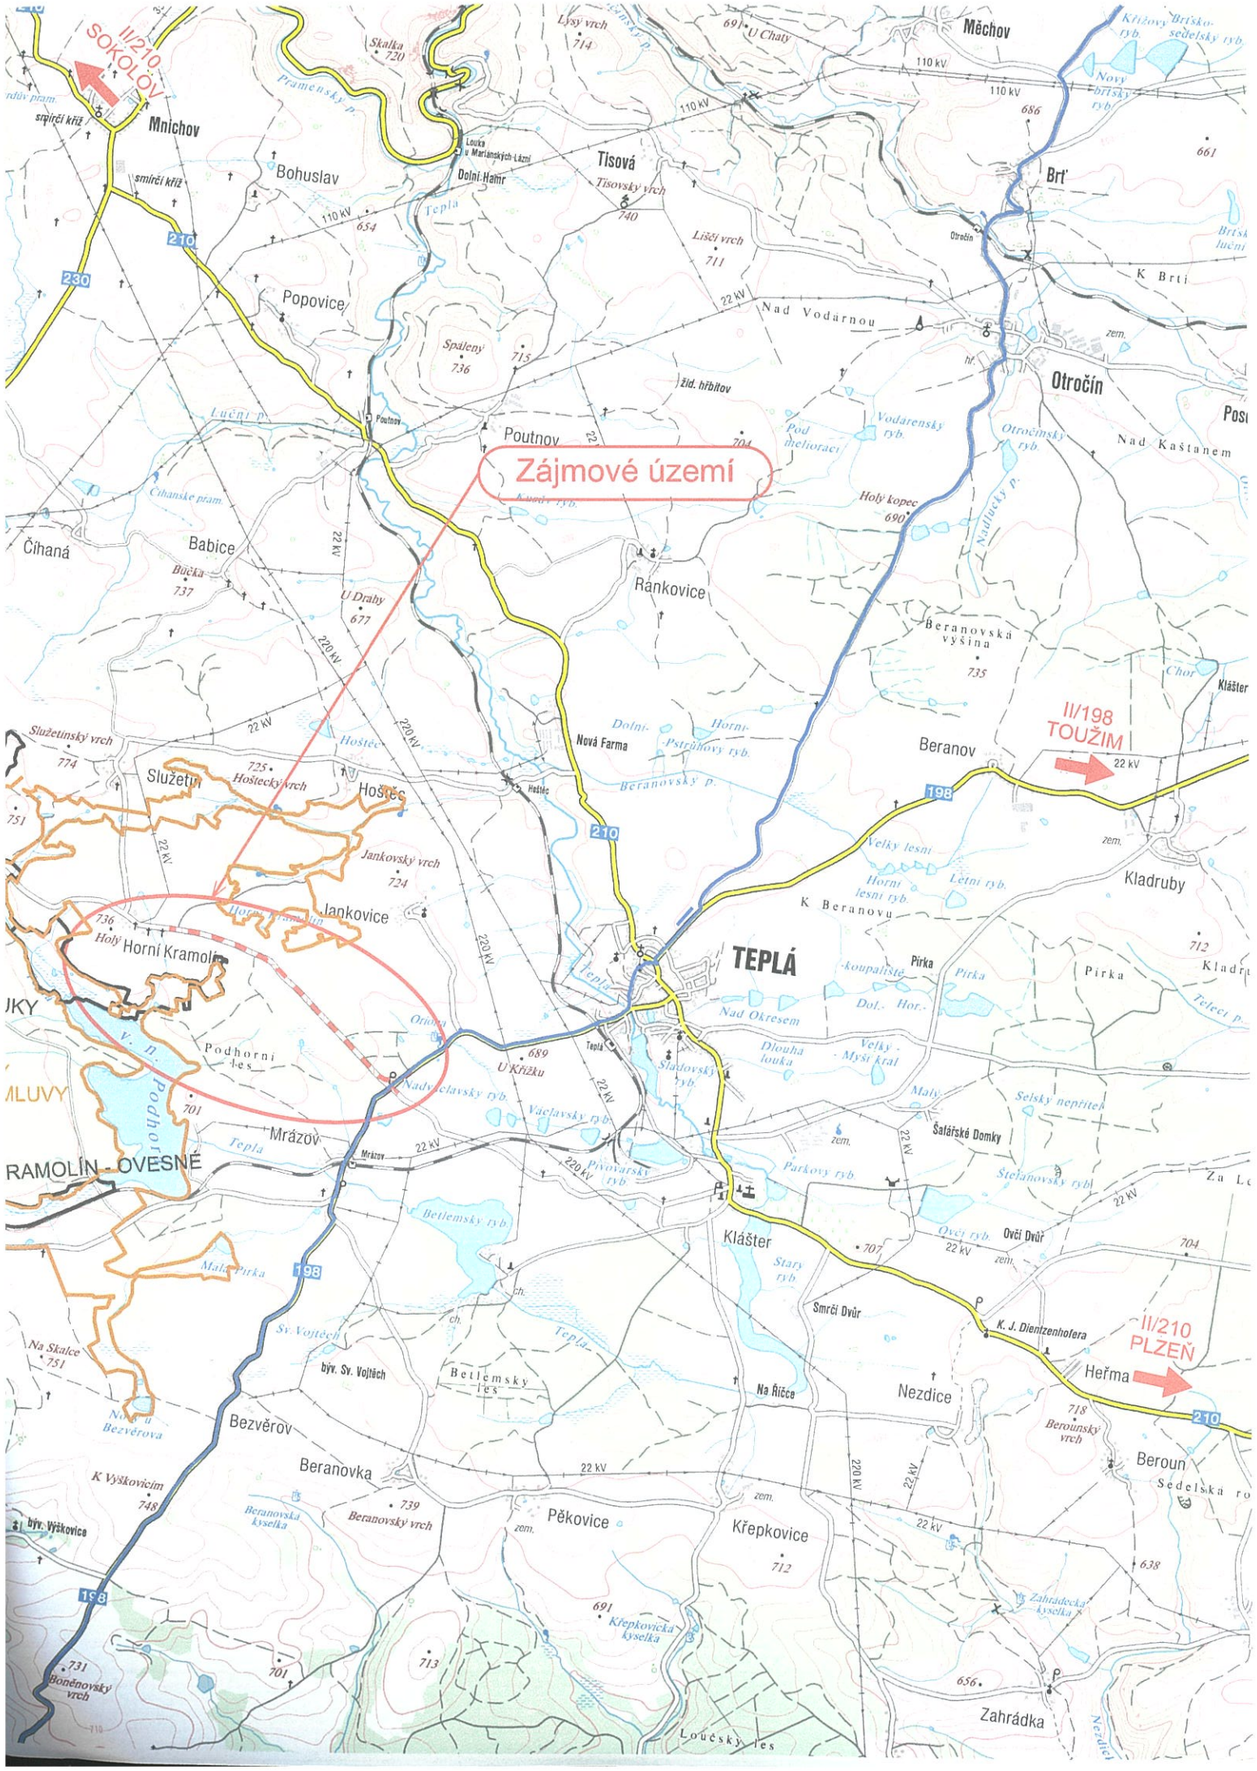

MěÚ Mariánské Lázně - Stavební úřad - ověřuje projektovou dokumentaci
rozhodnutí Spis.zn.: STAV/ 22/2782/ FK
č.j.: STAV/ 22/3429/ FK ze dne: 12. 8. 2022
a upozorňuje na jeho podmínky. Podpis:

Ing. JIŘÍ HENYCH
autorizovaný inženýr pro dopravní stavby
ČKAIT 0402568

SOUŘADNICOVÝ SYSTÉM S-JTSK
VÝŠKOVÝ SYSTÉM Bpv

INVESTOR

KRAJSKÁ SPRÁVA A ÚDRŽBA SILNIC KARLOVARSKÉHO KRAJE
Chebská 282
356 01 Sokolov

KRAJSKÁ SPRÁVA A ÚDRŽBA SILNIC KARLOVARSKÉHO KRAJE, PŘÍSPĚVKOVÁ ORGANIZACE

STAVBA

II/198 MODERNIZACE SILNICE TEPLÁ - HORNÍ KRAMOLÍN

S.A.W. CONSULTING s.r.o.
Prašná 2324, 407 47 Varnsdorf
středisko UL: Božtěšická 216/34, 400 01 Ústí n. L.
web: www.sawconsulting.cz e-mail: info@sawconsulting.cz

VYPRACOVAL	ZODPOVĚDNÝ PROJEKTANT	TECHNICKÁ KONTROLA		
ING. JIŘÍ HENYCH	ING. JIŘÍ HENYCH	ING. FILIP KUČERA	INVESTOR	KSÚS KK, p.o.
			ZAKÁZKOVÉ ČÍSLO	2020-099
			DATUM	06/2021
			STUPEŇ	DUSP/PDPS
			MĚŘÍTKO	1:50 000

PŘÍLOHA

SITUAČNÍ VÝKRES ŠIRŠÍCH VZTAHŮ

Č. PŘÍLOHY: C.1
PARÉ: 2