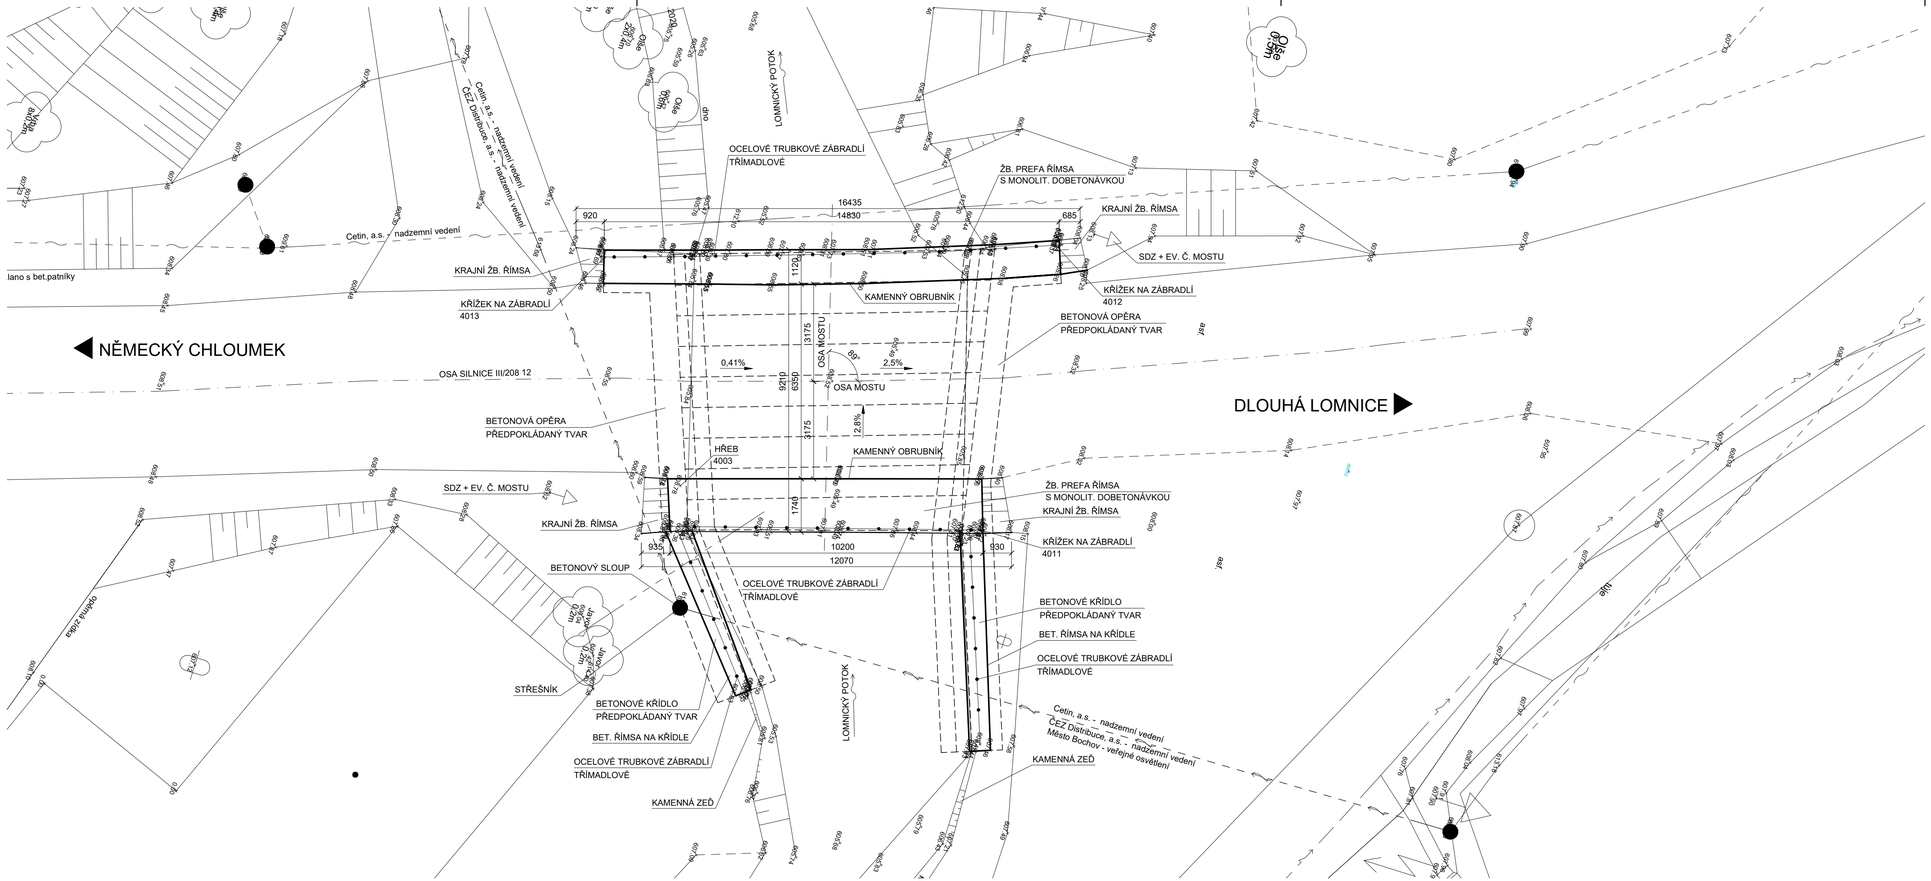

INVESTOR

KRAJSKÁ SPRÁVA A ÚDRŽBA SILNIC KARLOVARSKÉHO KRAJE

Chebská 282, 356 01 Sokolov

STAVBA			S.A.W. CONSULTING s.r.o.
MODERNIZACE MOSTŮ V KARLOVARSKÉM KRAJI (4) MODERNIZACE MOSTU EV.Č. 208 12 - 2 DLOUHÁ LOMNICE			Pražská 2324, 407 47 Varnsdorf středisko UL. Božtělická 216/34, 400 01 Ústí n. L. web: www.sawconsulting.cz e-mail: info@sawconsulting.cz
VYPRACOVAL	**ZODPOVĚDNÝ PROJEKTANT**	**TECHNICKÁ KONTROLA**	**INVESTOR** **KSÚS KK**
ANDREA MAŠKOVÁ	JAROSLAV ZAVADIL, DiS.	ING. LIBOR VYKOUKAL	**ZAKÁZKOVÉ ČÍSLO** **2020-054**
			DATUM **04/2021**
			STUPEŇ **DUSP/PDPS**
			MĚŘÍTKO **1:100**
PŘÍLOHA GEODETICKÉ ZAMĚŘENÍ MOSTU			**Č. PŘÍLOHY** H.2 **PARÉ**