

Klimatizační jednotka



CLIMACAL
Version 5.5.0
SSE38VH8VKLGGI8

Senator 25

zar_06_OS
seperaseptický 4.AHU
Strana 7

Pozice v projektu
Číslo nabídky


Zař.č.6-OS
superaseptický
ý 4
PH-09-416


Odběratel
Projekt

Nemocnice v Karlových Varech -
Pavilon akutní medicíny

Datum
14.4.2011

Přívodní ventilátor D 315 P Std. (Lakovaný)

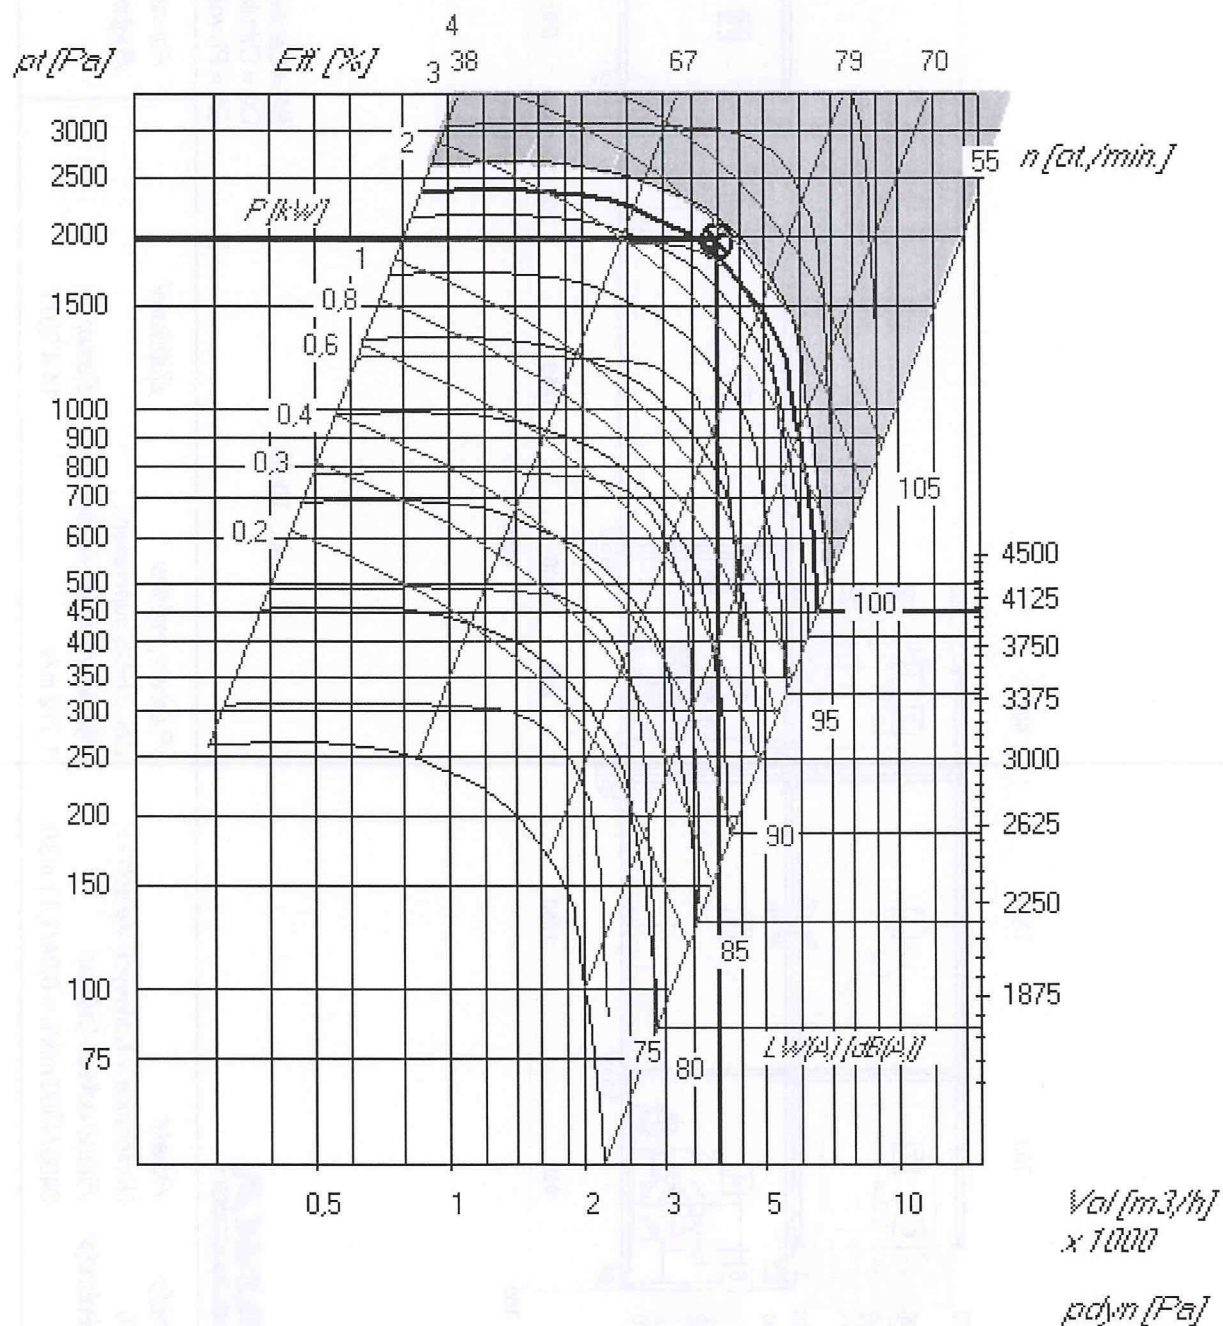

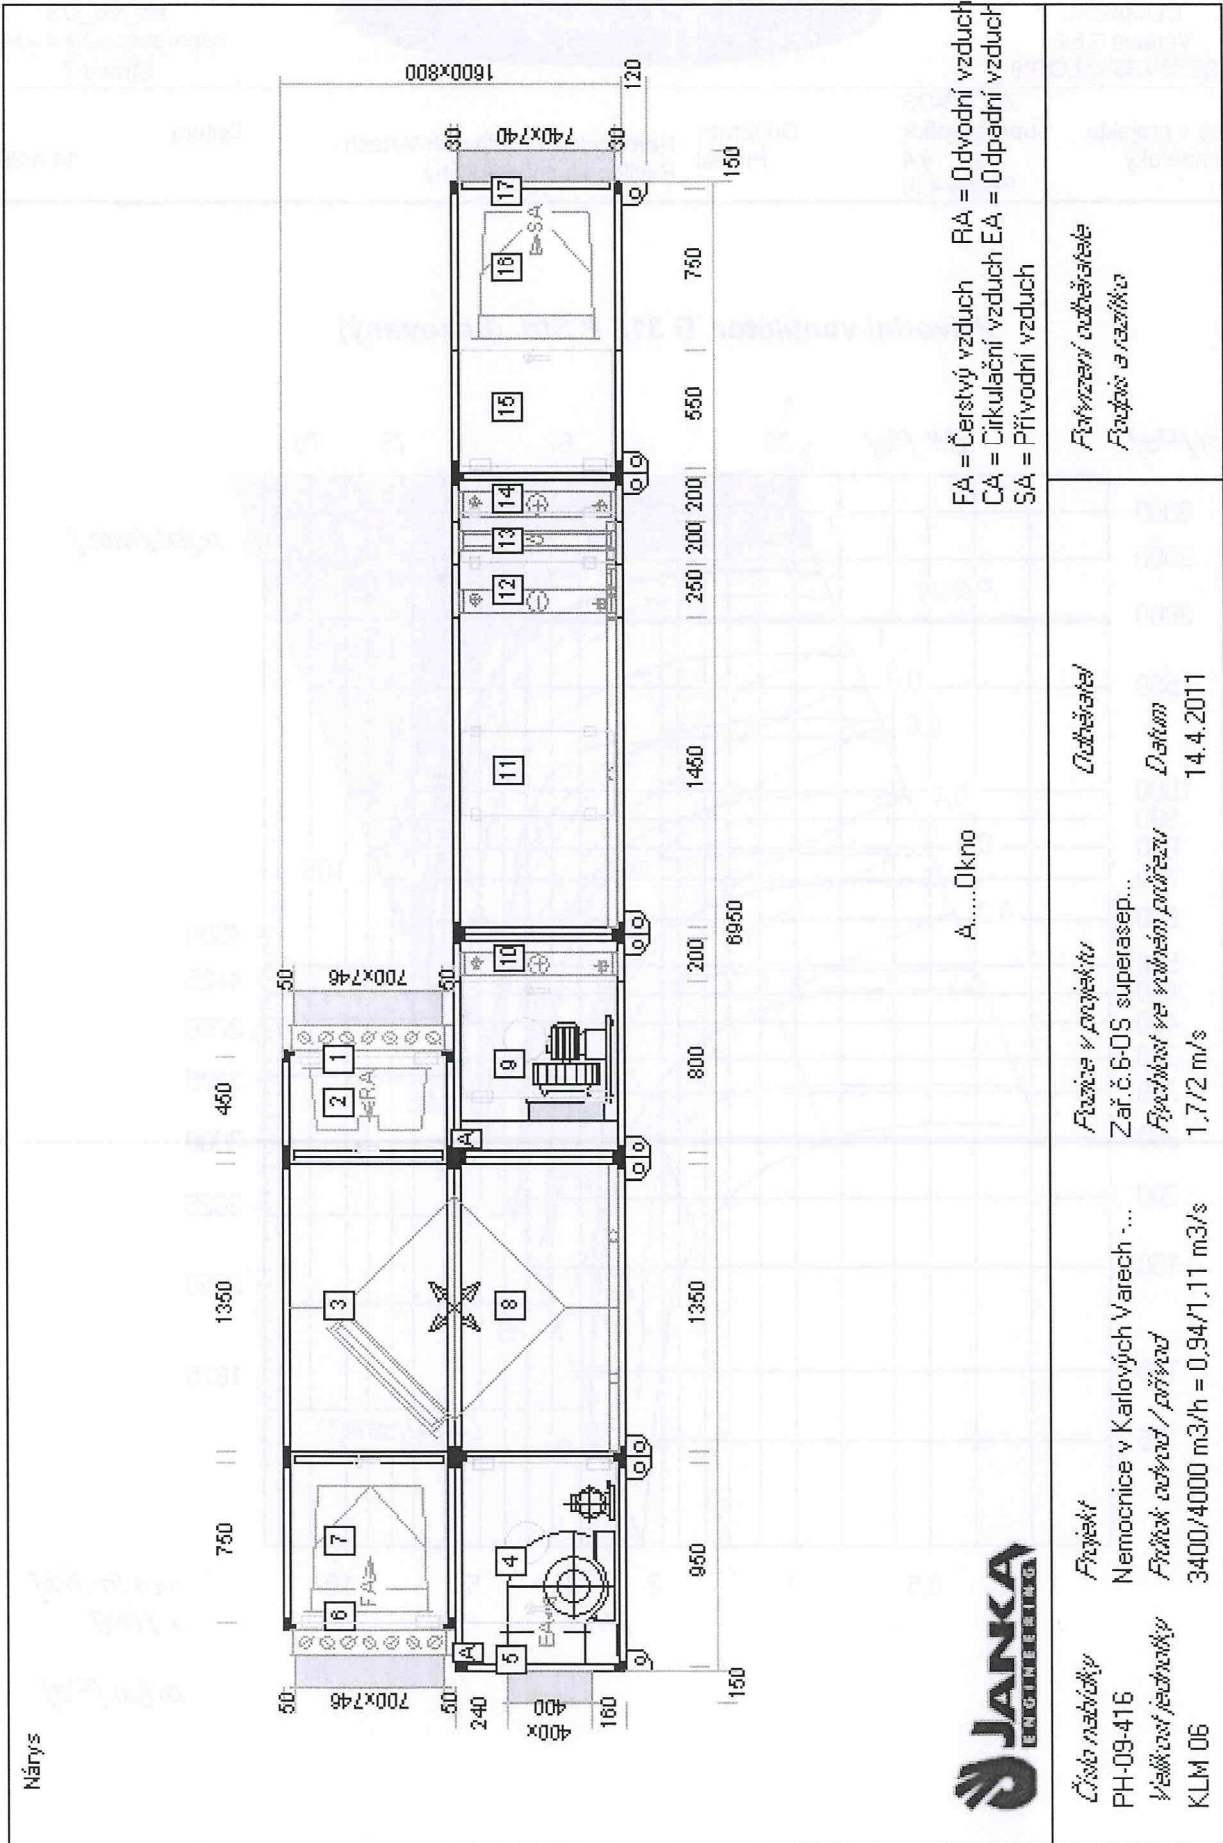
[illegible]

A.....Okno

FA = Čerstvý vzduch RA = Odvodní vzduch
CA = Cirkulační vzduch EA = Odpadní vzduch
SA = Přívodní vzduch

[illegible][illegible][illegible]

Půdorys

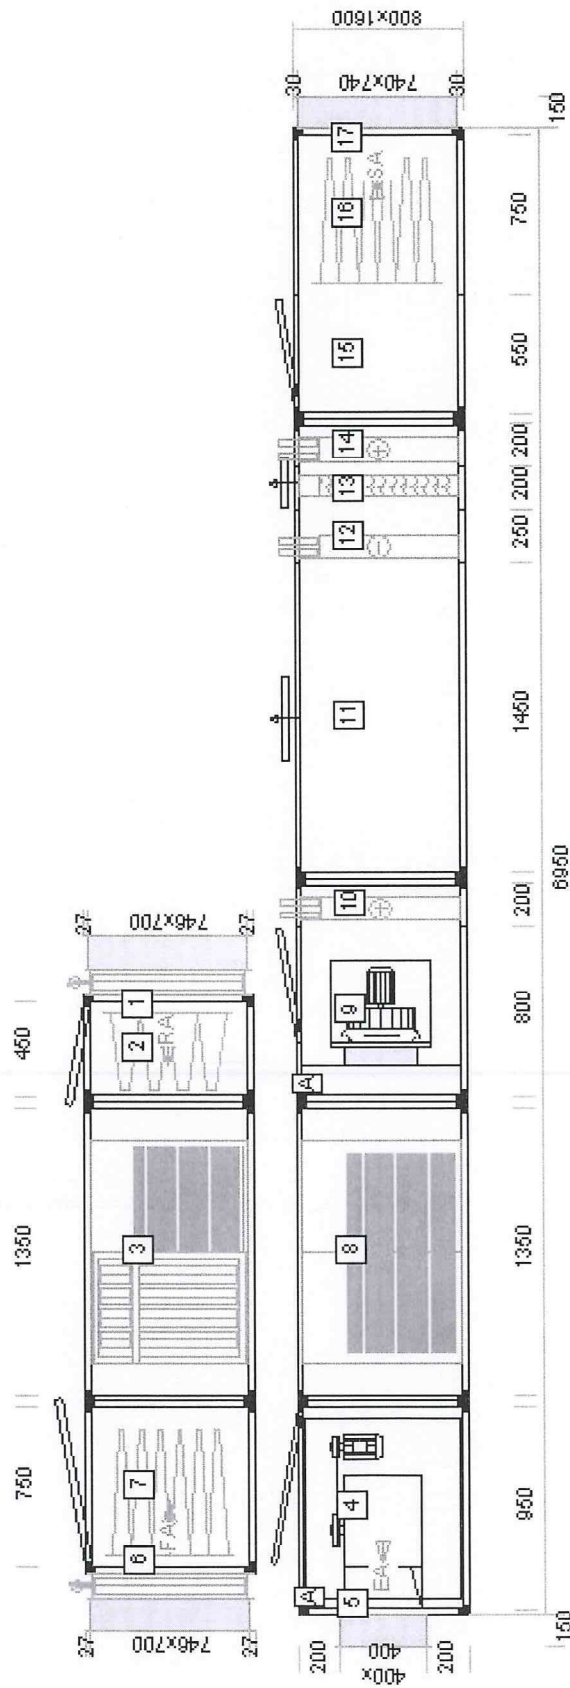

A.....Okno

FA = Čerstvý vzduch RA = Odvodní vzduch
CA = Cirkulační vzduch EA = Odpadní vzduch
SA = Přívodní vzduch

Realizace a realizace
Realizace a realizace

Realizace v projektu
Zař. č. 6-OS supersep...
Rychlost ve vnitřním průřezu
14.4.2011

Číslo nabídky
PH-09-416
Válková jednotka
KLM 06

Projekt
Nemocnice v Karlových Varech ...
Průtok vzduchu / přívod
3400/4000 m³/h = 0,94/1,11 m³/s