




km 18,465.00

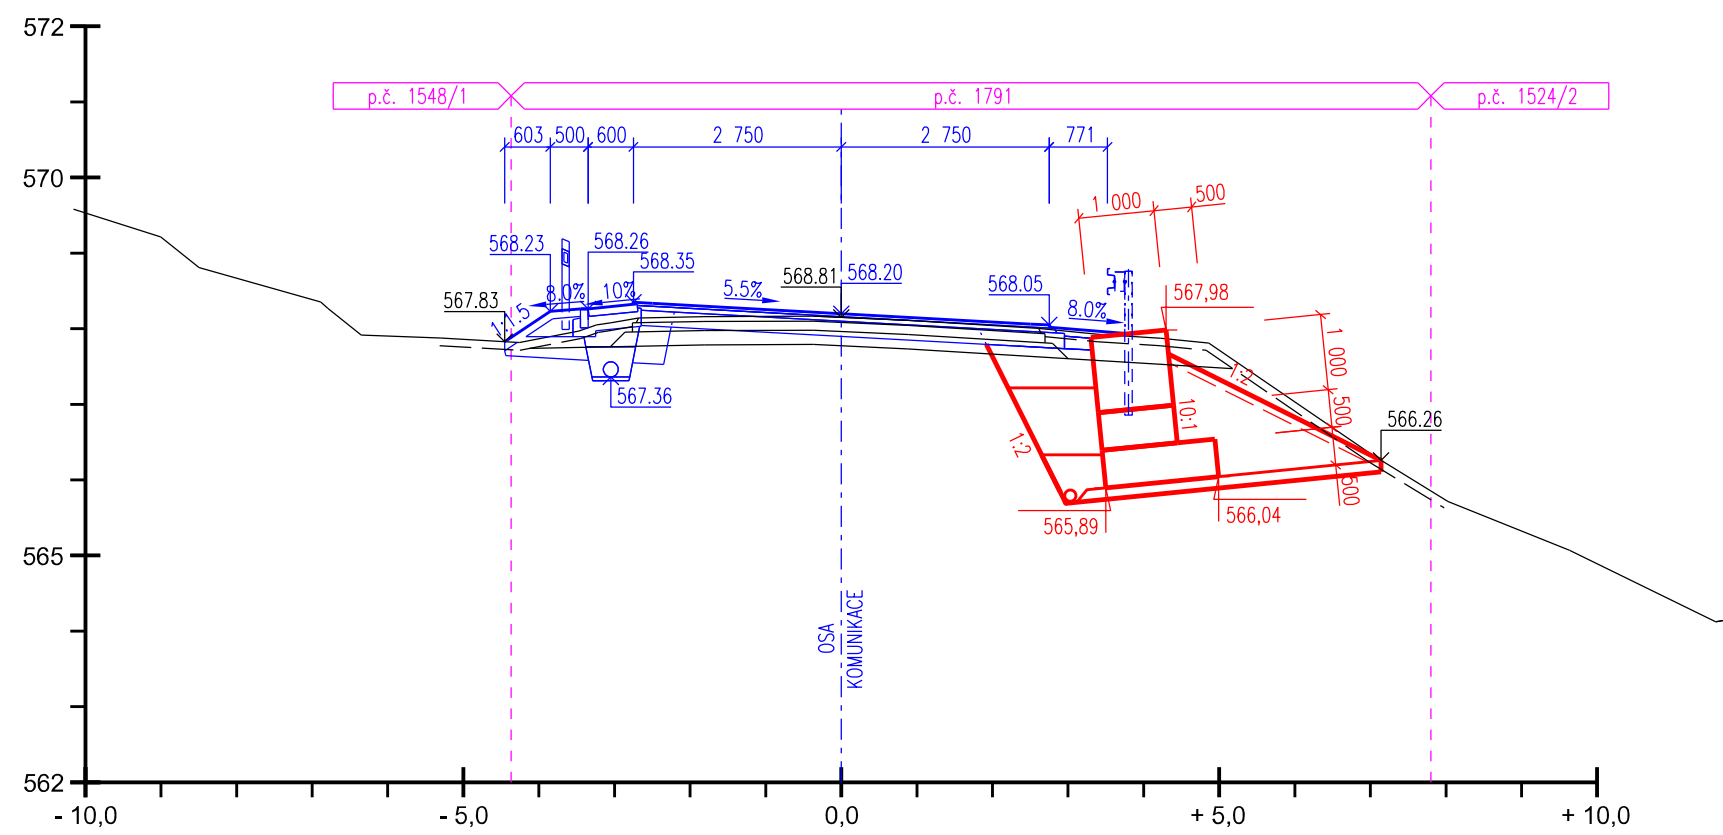


km 18,540.00

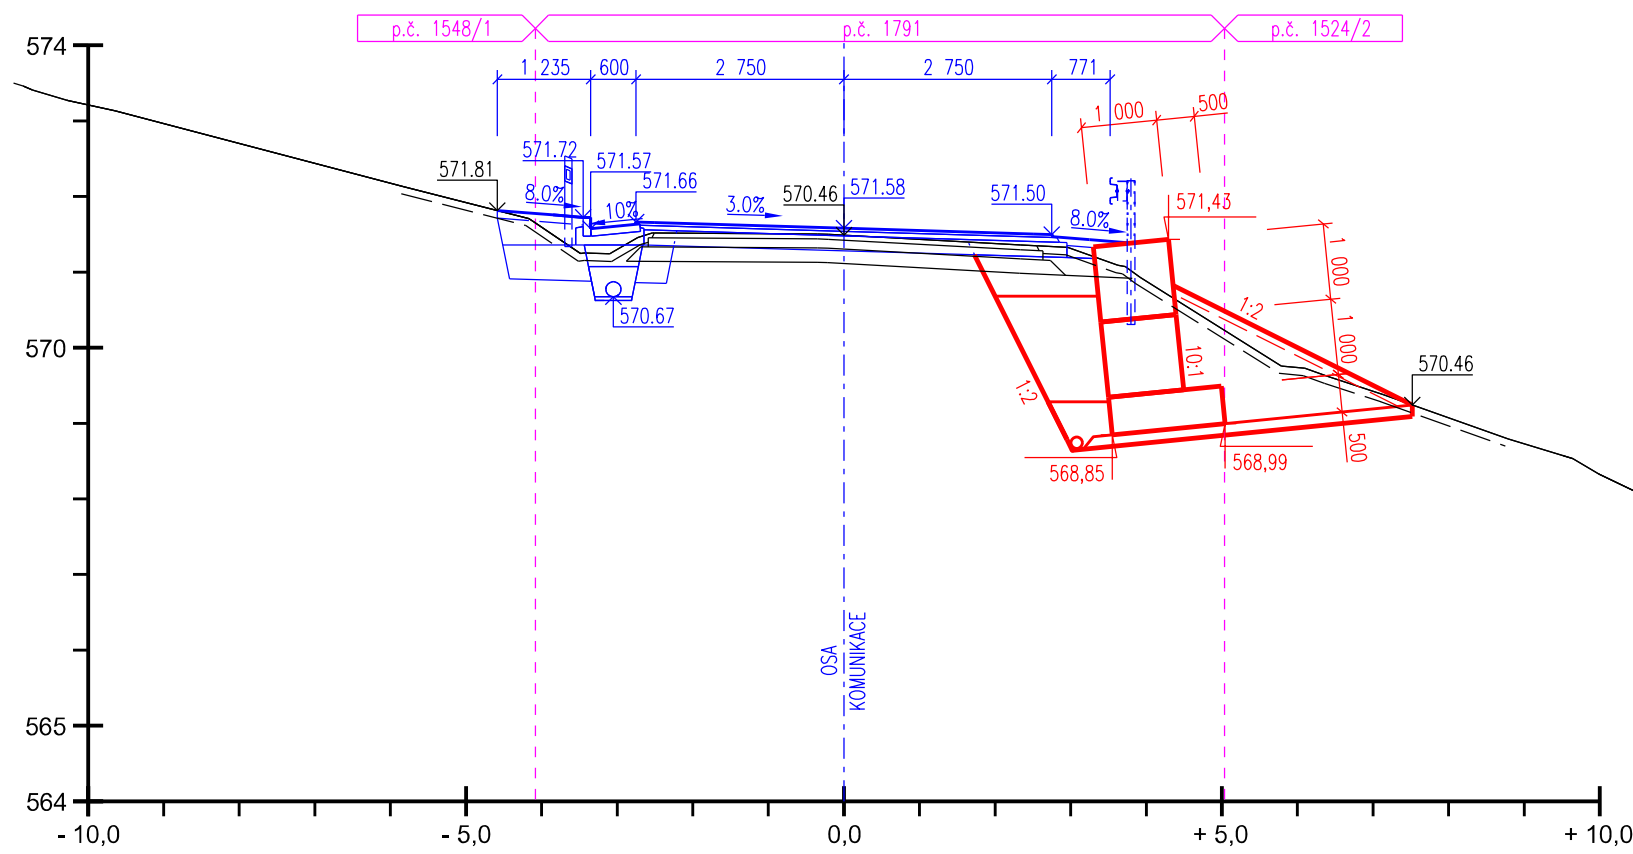


km 18,620.00

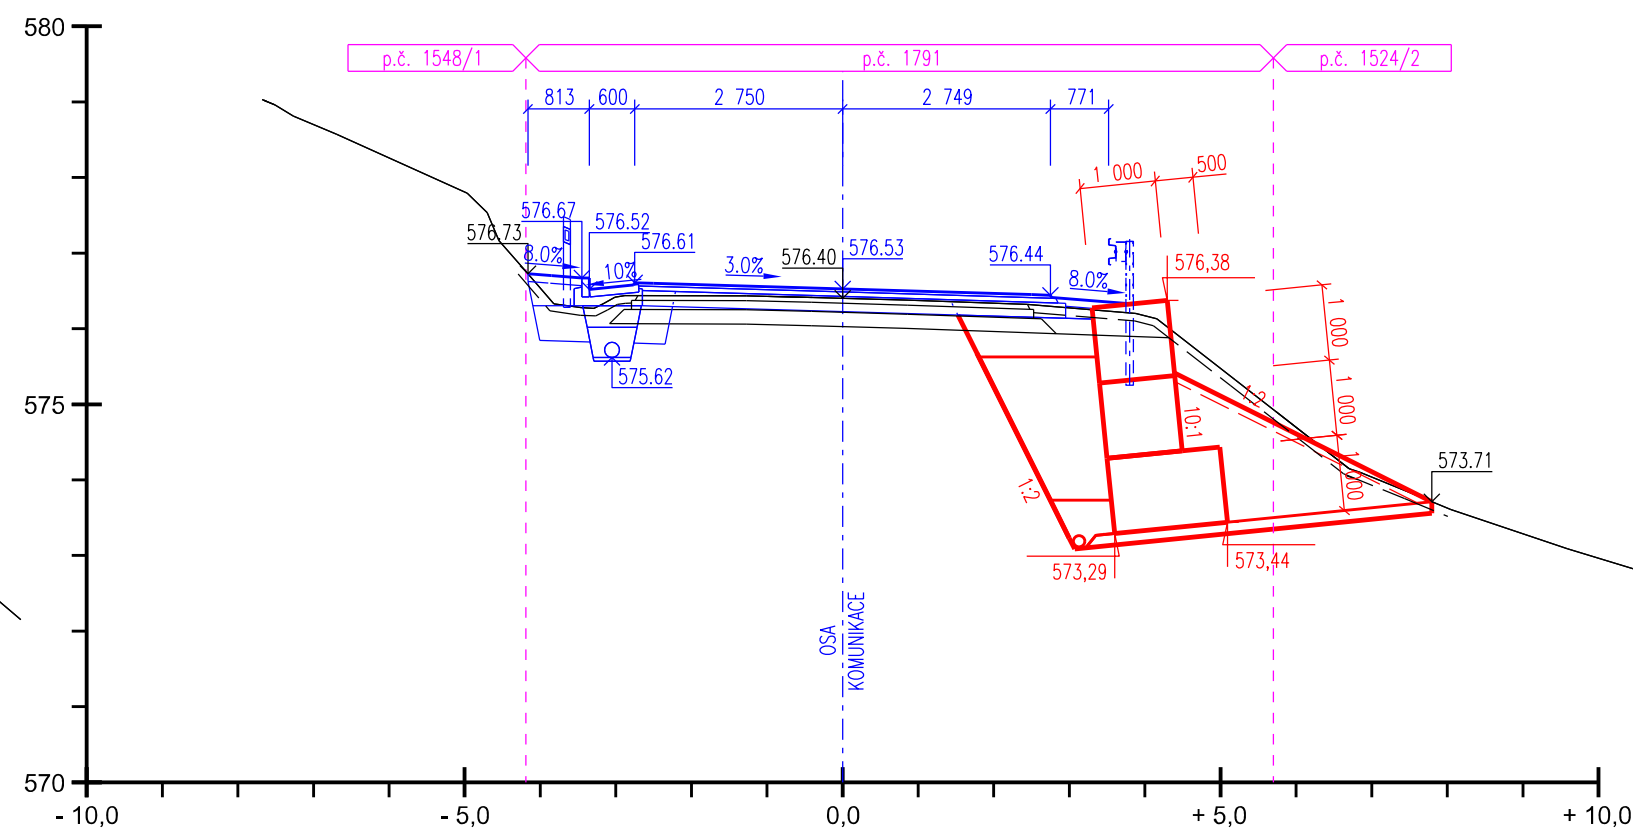


km 18,480.00

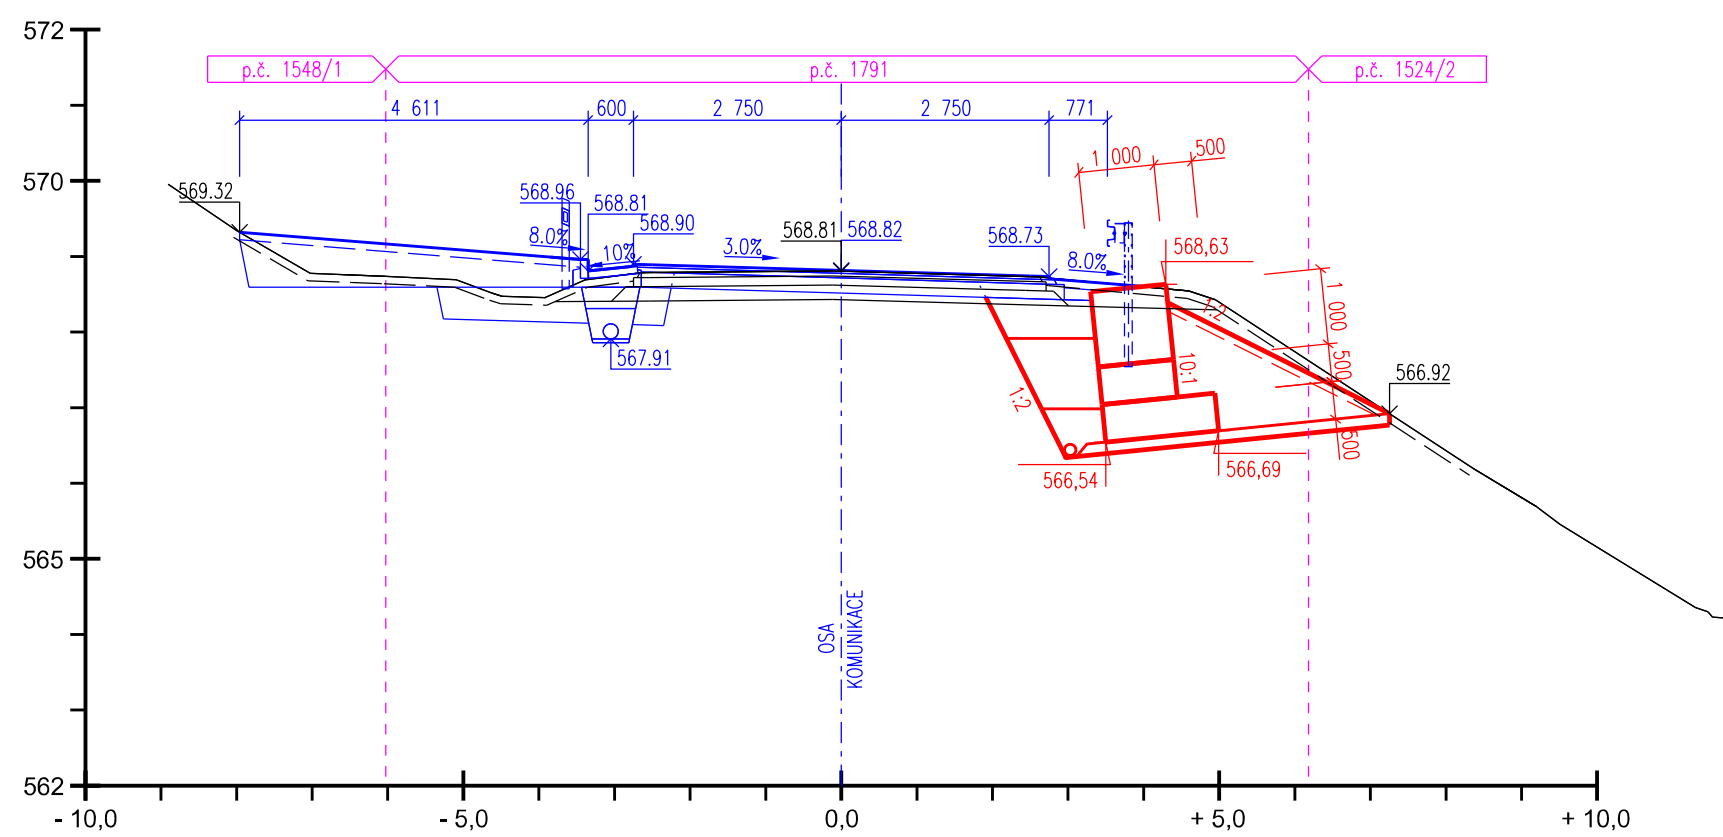


km 18,560.00

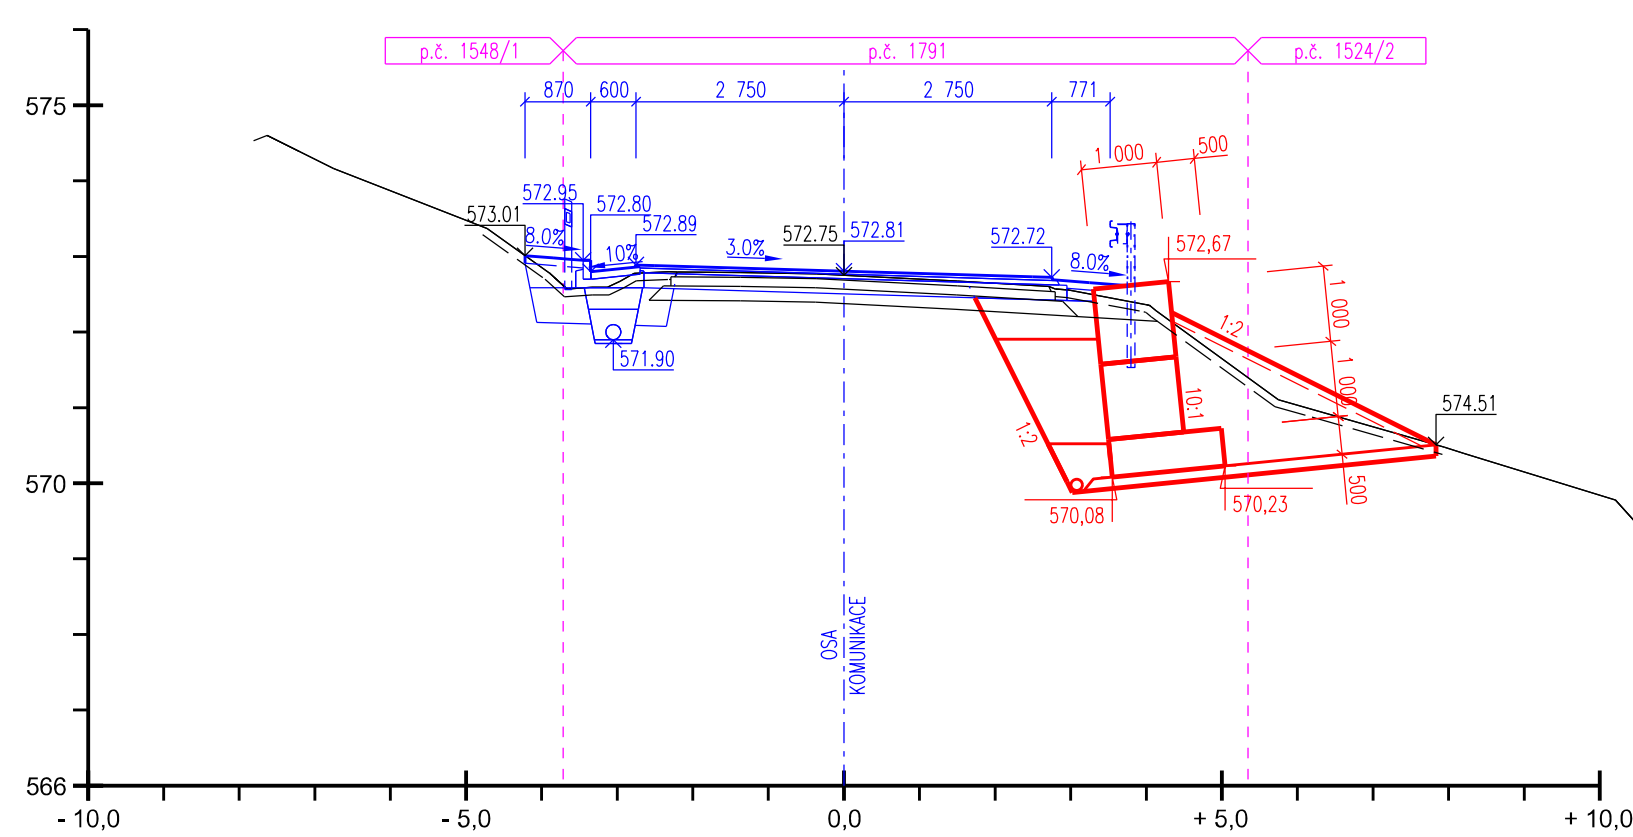


km 18,500.00

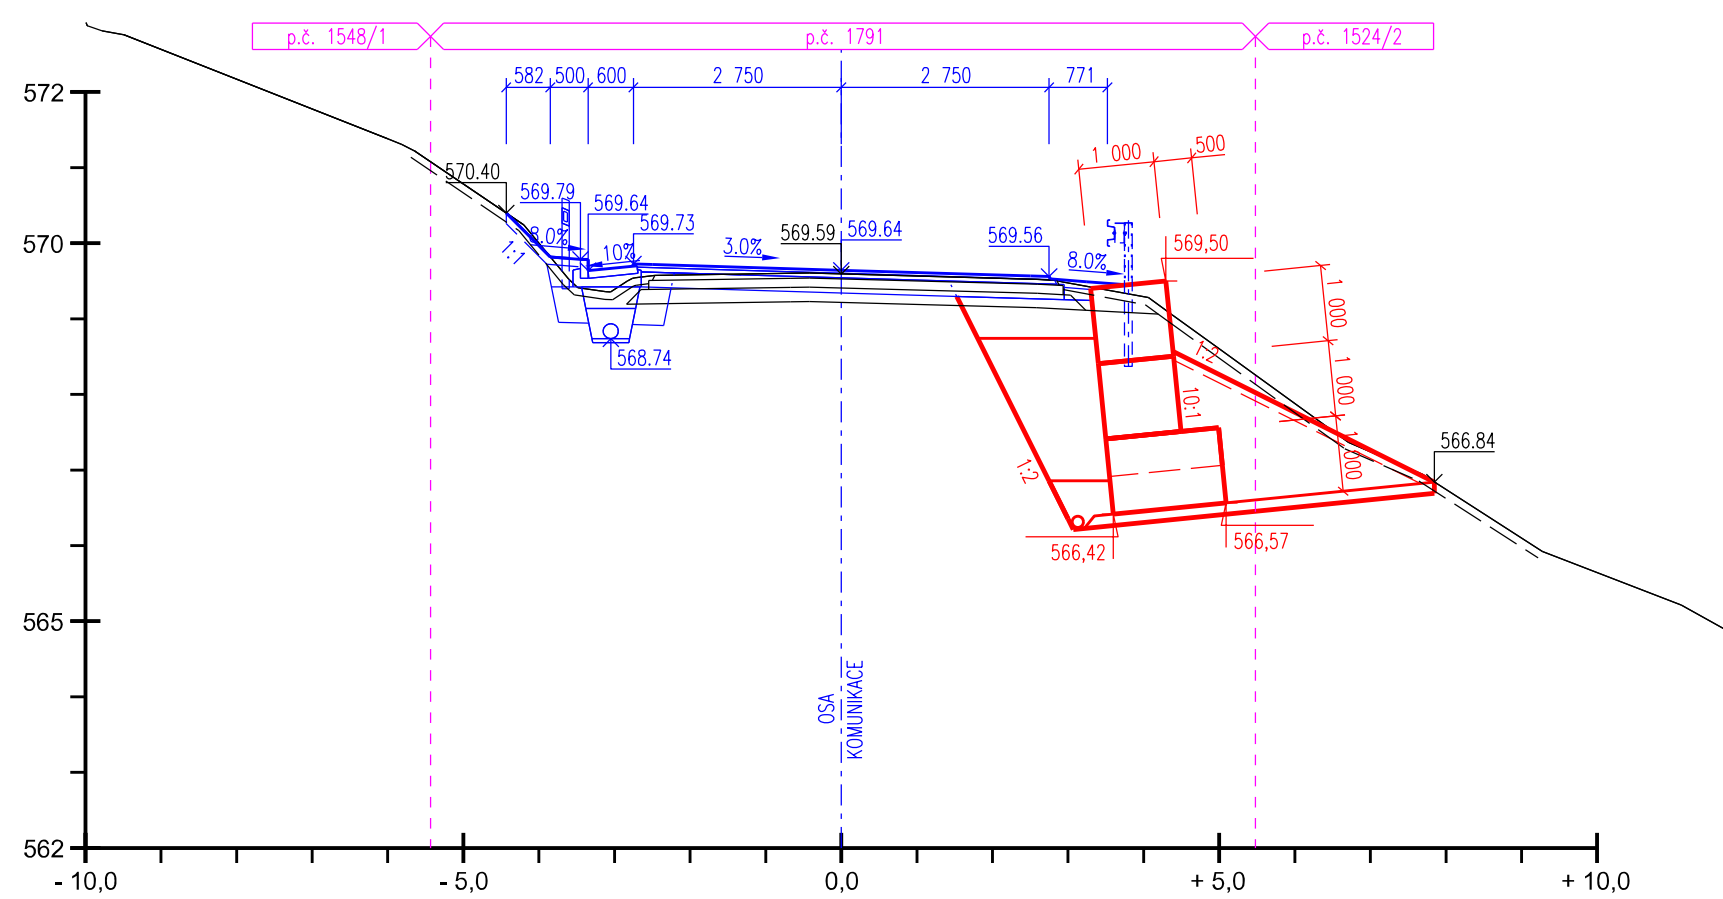


km 18,580.00

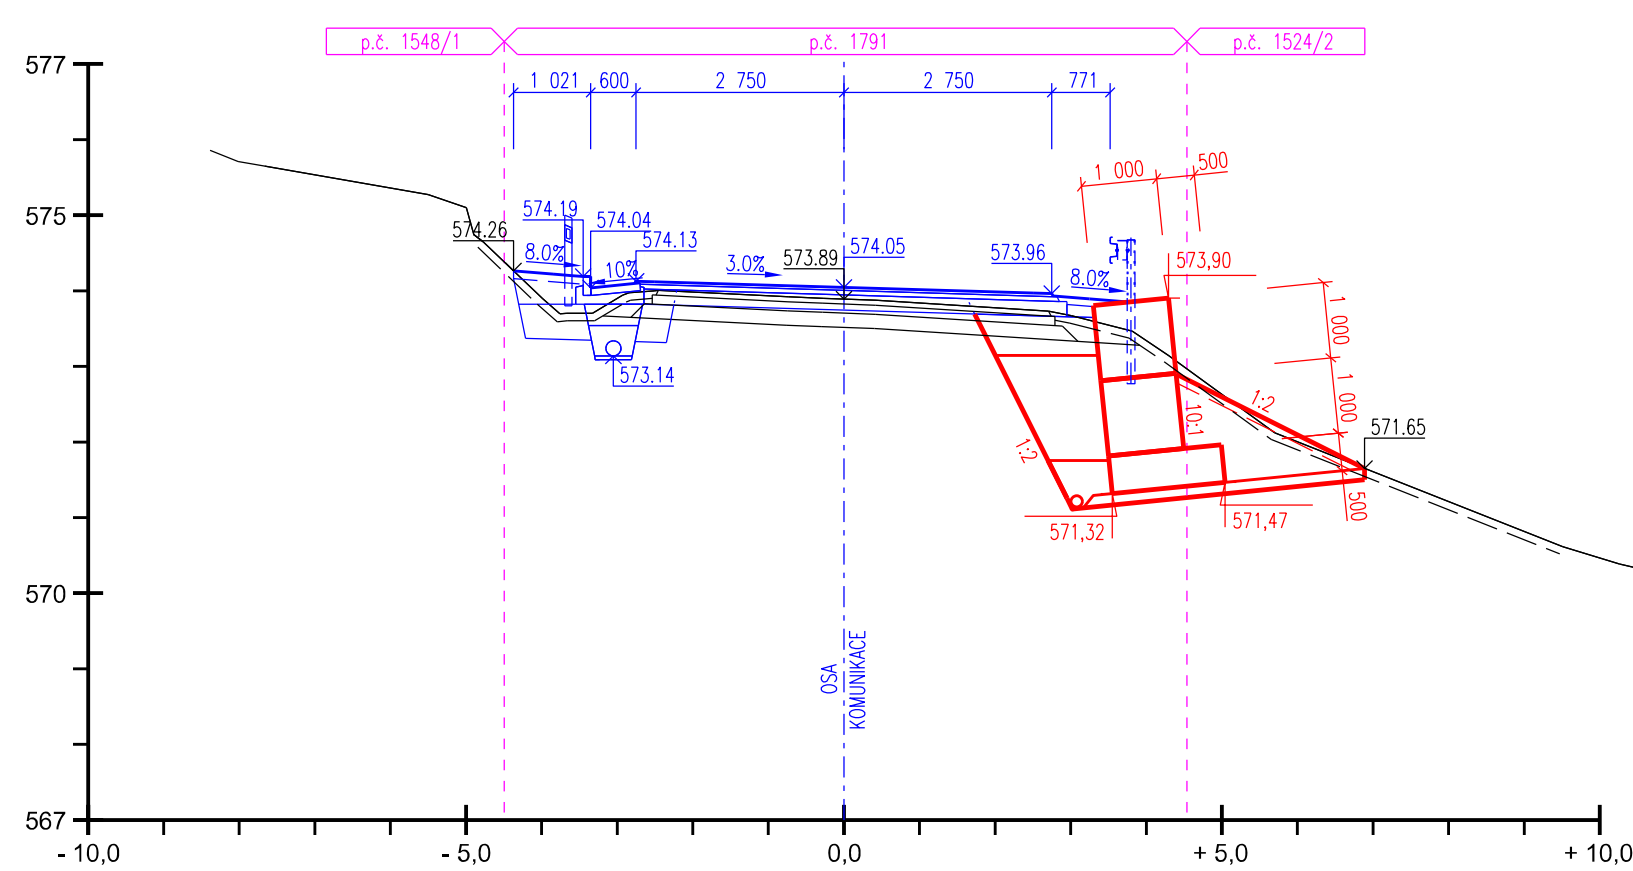

km 18,520.00

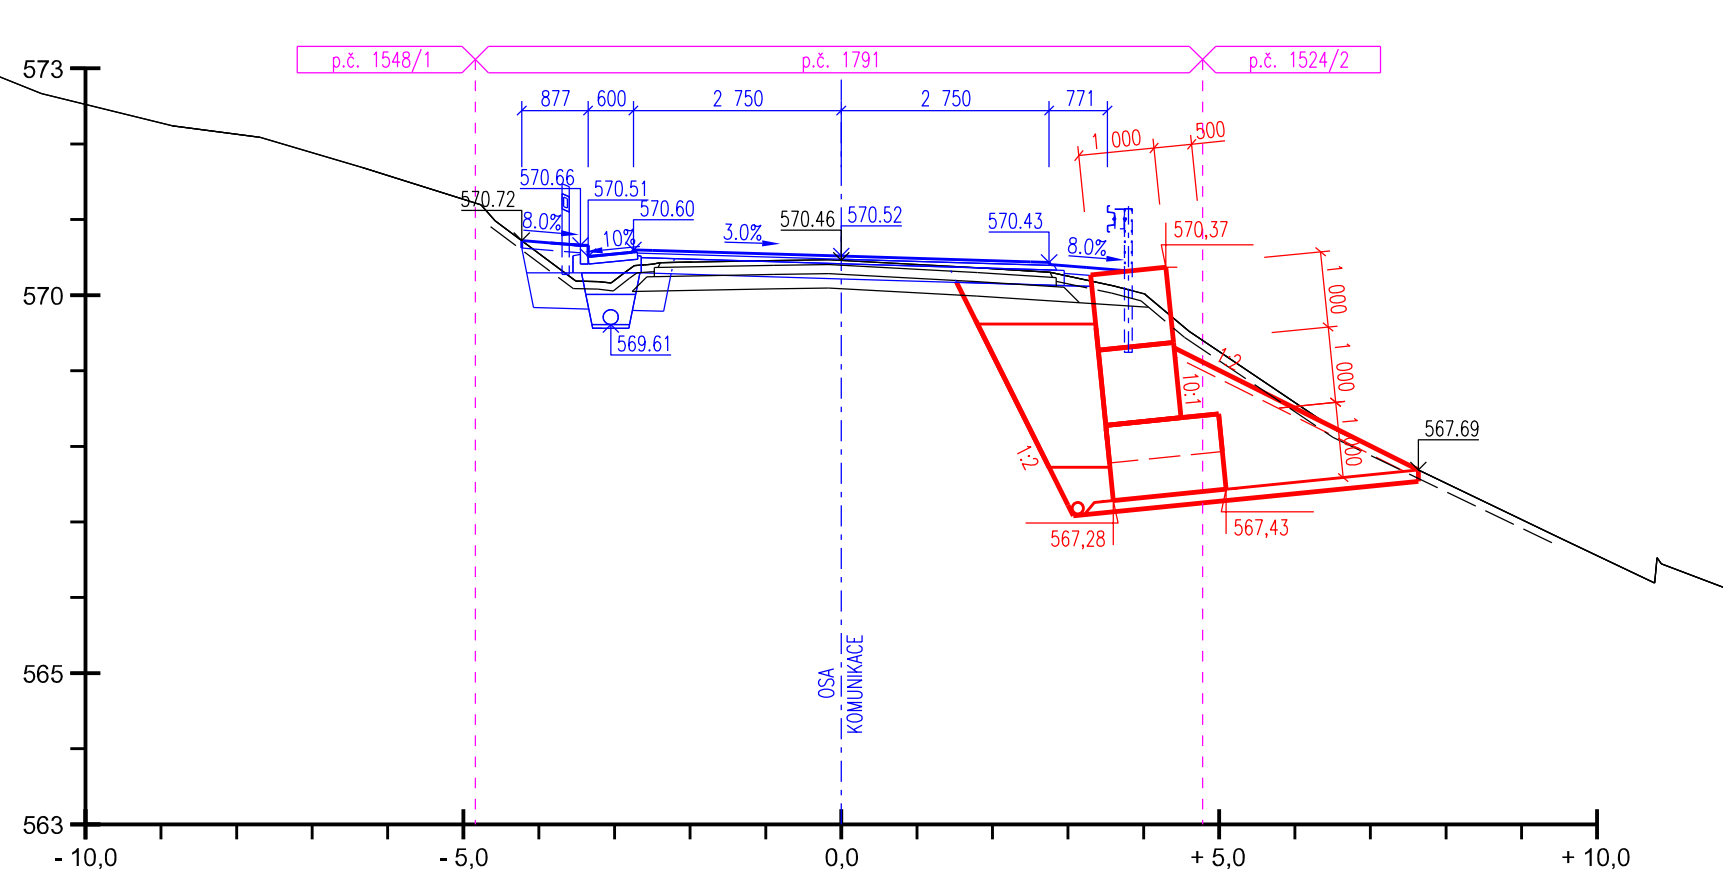

km 18,600.00

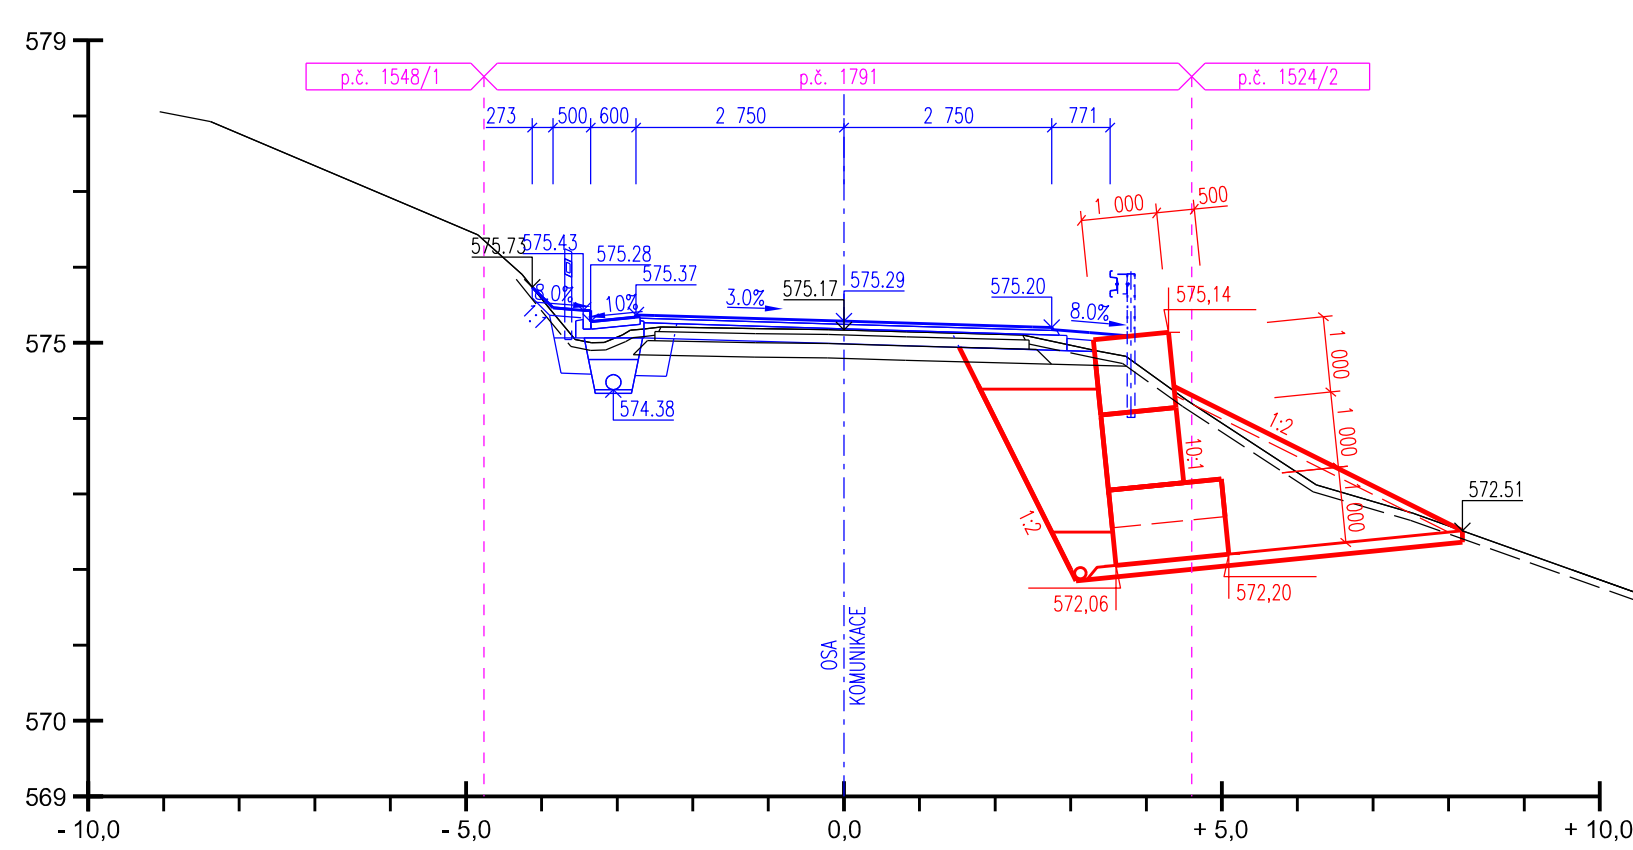

AZ CONSULT, spol. s r. o.  
Číslo zakázky... 20/288  
Výrobek uvolněn k použití  
Datum..... ③

VÝKOVÝ SYSTÉM: Bpv SOUŘADNICOVÝ SYSTÉM: JTSK		AZ CONSULT <sup>®</sup> spol. s r. o. Klíčská 12, 400 01 Ústí nad Labem Tel.: 475 240 888 Tel/fax.: 475 240 864 E-mail: azconsult@azconsult.cz ČSN EN ISO 9001	
Odpor. proj.: Ing. Martin Komín	...	Za. souboru:	...
Vypracoval: Ing. Petr Vít	...	Supr.: DUSP/PDPS	Formát: 8 x A4
Kontroloval: Ing. Jakub Šíma	...	Č. zah.: 20/288	Č. par.: ...
Kraj: Karlovarský	Místo: Luby, Opatov	Datum: VI/2021	...
Objednatel: KSÚSK, p.o., Chebská 282, 356 01, Sokolov	...	Měřítko: 1:100	Č. přílohy: D.1.2.5.a
Ákce: III/210 30 Statické zajištění silnice Opatov		Výběr: Příčné řezy - úsek A	
Objekt: SO 201 - Opěrná zeď v km 18,465-18,620 a 18,639-18,901		DOKUMENTACE LZE UŽÍVAT POUZE VE SMYSLU PŘÍSLUŠNÉ SMLOUVY O DÍLO, KOPÍROVÁNÍ A ROZŠŘŮVÁNÍ POUZE PO PŘEDCHOZÍM SOUHLASU AZ CONSULT spol. s r.o.	