



ŘEZ LÍCEM OPĚRY SOKOLOV 1:100

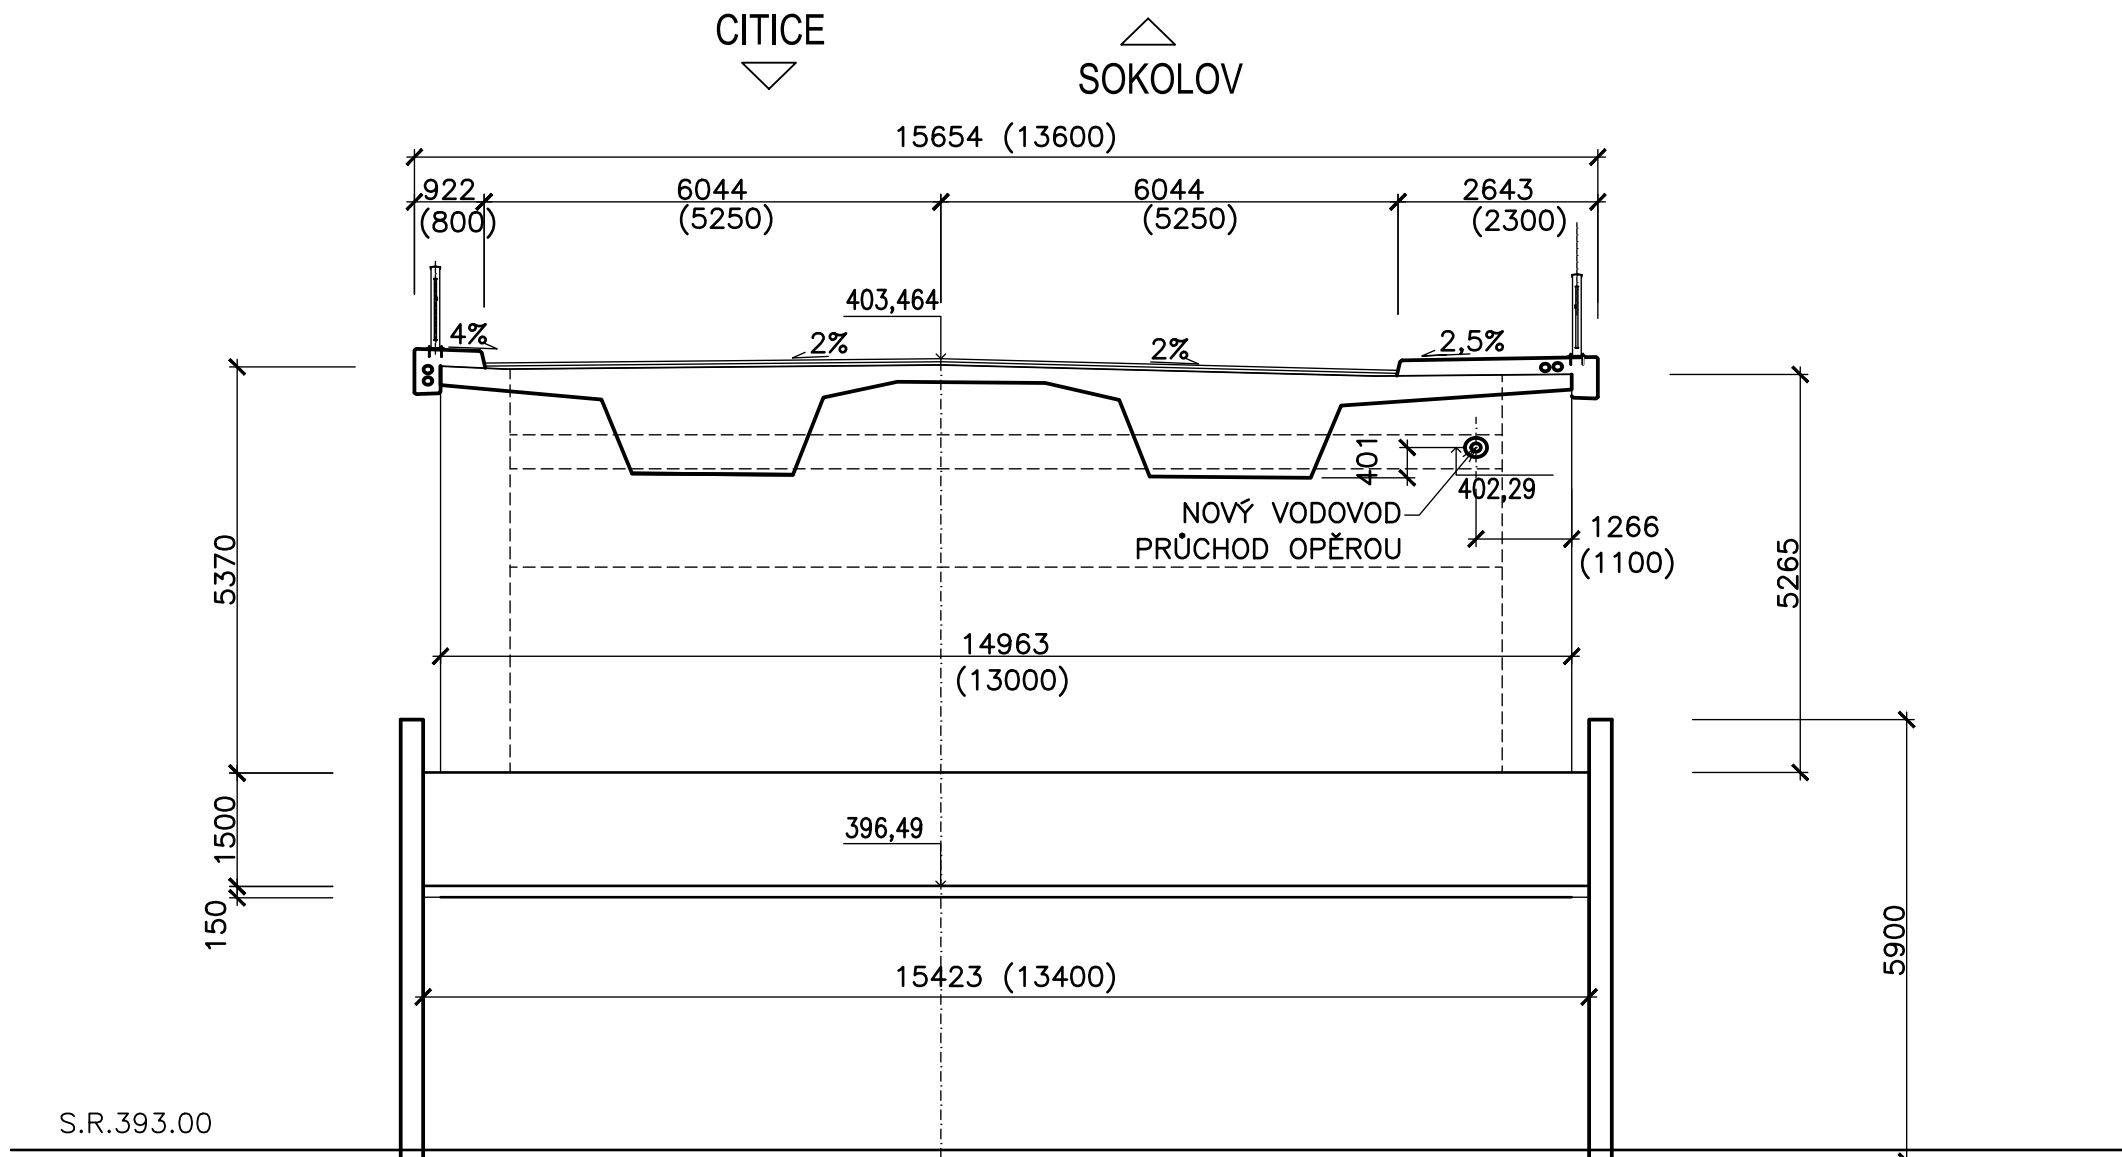


ŘEZ LÍCEM OPĚRY CITICE 1:100

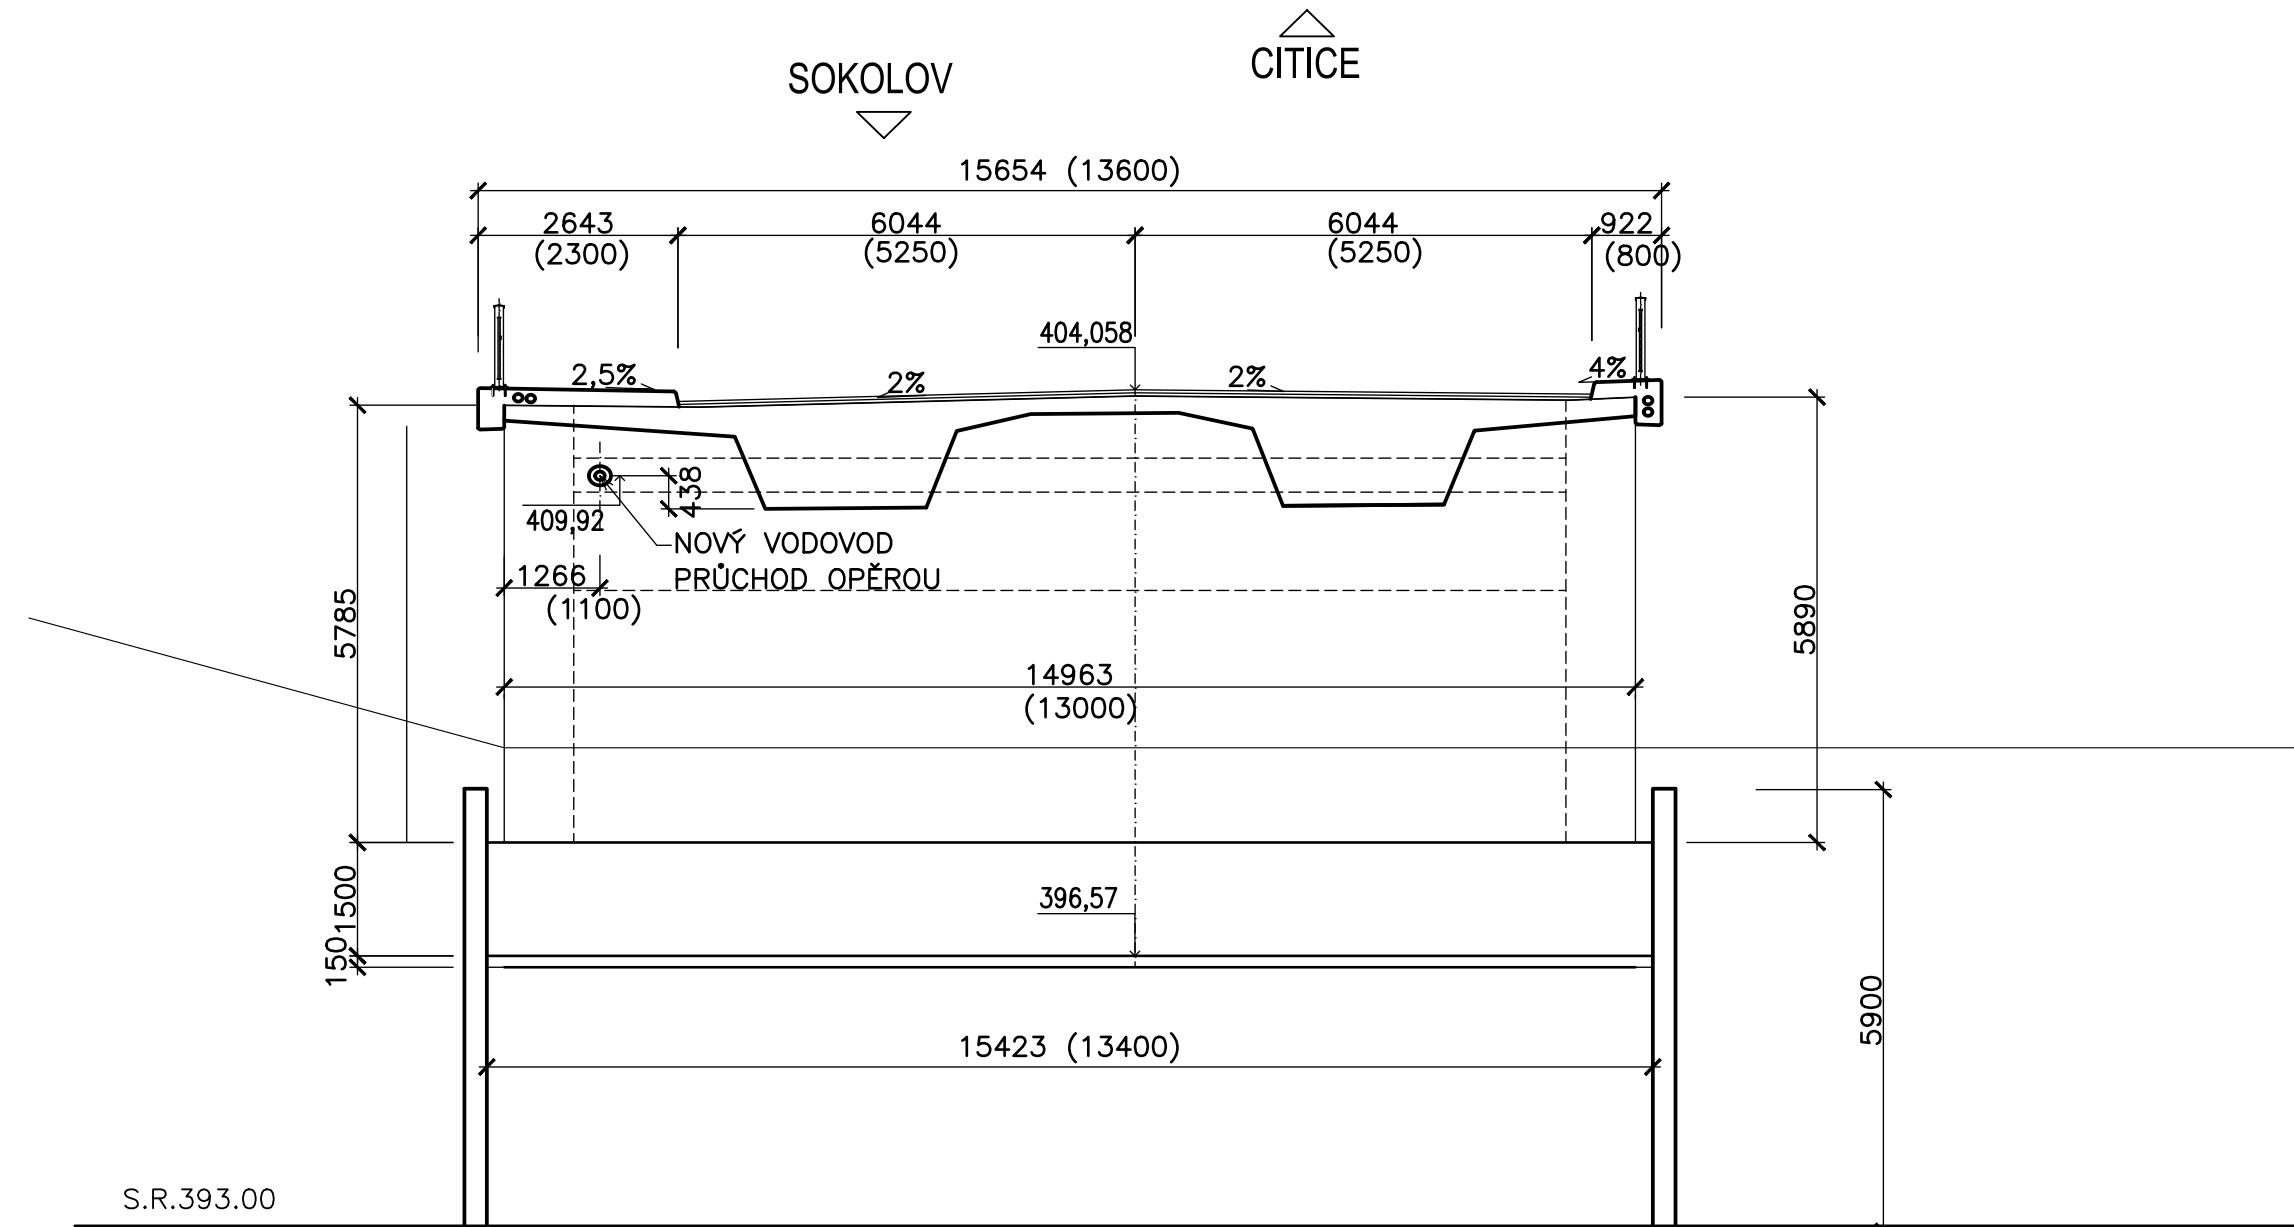

VODOROVNÉ KÓTY V ZÁVORKÁCH–KÓTA KOLMO NA OSU

VÝŠKOVÝ SYSTÉM: B.p.v.
SOUŘADNÝ SYSTÉM: JTSK

SO 201

Vypracoval: ING.MILENA NAVRÁTILOVÁ	Zodp. projektant: ING.JAN PROCHÁZKA	HIP: 	Techn. kontrola: ING.JAN PROCHÁZKA	Zhotovitel:  PONTIKA s.r.o. IČO 26342669 Sportovní 4 360 09 Karlovy Vary tel. 353 228 240 pontika@pontika.cz
podpis:	podpis:	podpis:	podpis:	
Obec: SOKOLOV	Kraj: KARLOVARSKÝ			
Investor: KSÚS KARLOVARSKÉHO KRAJE				
Objednatel: KSÚS KARLOVARSKÉHO KRAJE				
Zakázka: MODERNIZACE MOSTU EV.Č. 210 29-2 SOKOLOV SO 201- MODERNIZACE MOSTU EV.Č.210 29-2 SOKOLOV				Č. zakázky: 2020-06
				Datum: 02/2020
				Formát: 4A4
				Měřítko: 1:100
				Stupeň PD: DUPS
Název přílohy: PŘÍČNÉ ŘEZY V LÍCI OPĚR				Číslo přílohy: Souprava: 5