OPĚRNÁ ZEĎ

II/210 Statické zajištění silnice Rotava

PŘÍČNÝ ŘEZ

KONSTRUKCE VOZOVKY – VRKOP (D1–A–2, T02 N, P III)

ACO 11	– ASFALTOVÝ BETON OBRUSNÉ VRSTVY 50/70		40 mm	ČSN EN 13108-1 (ČSN 73 6121)
SP, EP	– SPOJOVACÍ POSTŘIK Z MODIFIK. ASFALT. EMULZE C 60 BP 5	0,25 kg/m²*		ČSN 73 6129 (11.2008)
ACL 16+	– ASFALTOVÝ BETON PRO LOŽNÉ VRSTVY 50/70		60 mm	ČSN EN 13108-1 (ČSN 73 6121)
SP, EP	– SPOJOVACÍ POSTŘIK Z MODIFIK. ASFALT. EMULZE C 60 BP 5	0,25 kg/m²*		ČSN 73 6129 (11.2008)
ACP 16+	– ASFALTOVÝ BETON PRO PODKLADNÍ VRSTVY 50/70		80 mm	ČSN EN 13108-1 (ČSN 73 6121)
IP, EP	– INFILTRAČNÍ POSTŘIK Z MODIFIK. ASFALT. EMULZE C 60 BP 5	0,60 kg/m²*		ČSN 73 6129 (11.2008)
ŠDa	– ŠTĚRKODRŤ 0/32mm Ge		150 mm	ČSN EN 13285 (ČSN 73 6126-1) Edef,2=min. 90MPa
ŠDa	– ŠTĚRKODRŤ 0/63mm Ge		min 150 mm	ČSN EN 13285 (ČSN 73 6126-1) Edef,2=min. 60MPa Edef,2=min. 45MPa
KONSTRUKCE VOZOVKY CELKEM:			min 480 mm	

* mzn. v množství zapravené mezerou

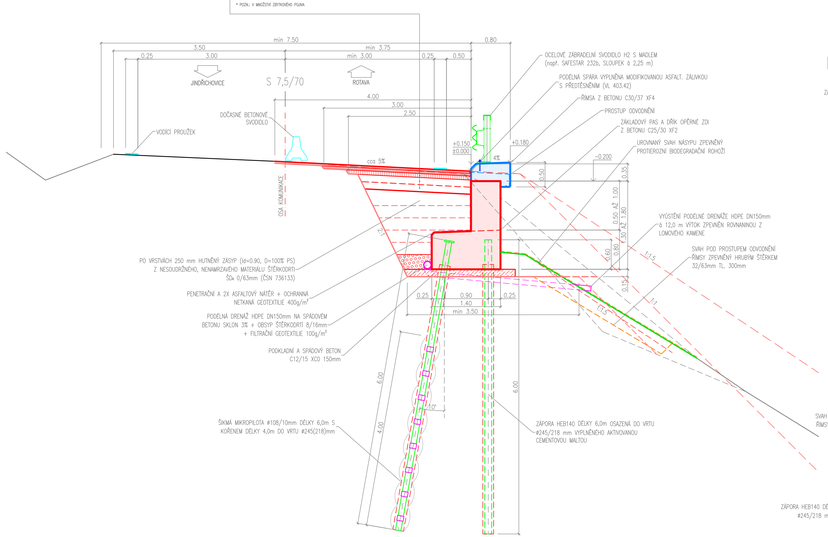

PŮDORS

MĚŘÍTKO 1:50

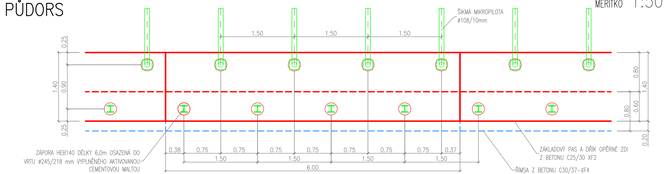

POHLED

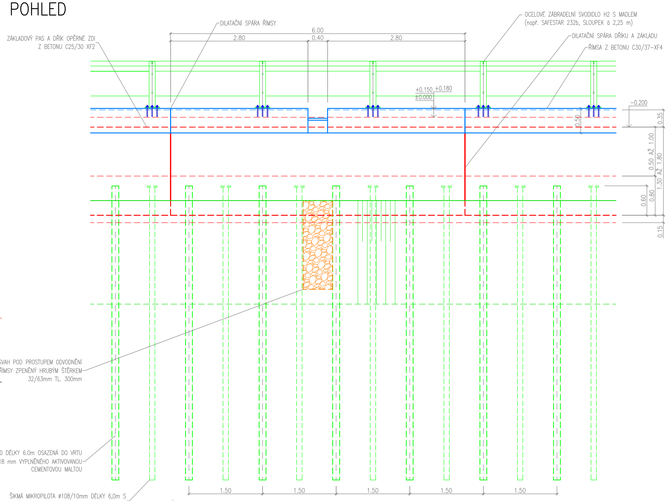

OPĚRNÁ ZEĎ BUDE REALIZOVÁNA ZA ČÁSTEČNÉ OMEZENÉHO PROVOZU
UZAVŘEN BUDE JEDEN JÍZDNÍ PRUH, VOLNÝ JÍZDNÍ PRUH SILNIČNÍ KOMUNIKACE BUDE OD STAVENIŠTĚ ODDĚLEN VODÍCÍMI DESKAMI Z4 A DOPRAVNÍ OMEZENÍ V MÍSTĚ STAVBY BUDE ŘÁDNĚ OZNAČENO

AZ CONSULT, spol. s r.o.
číslo zakázky 23/212
Výrobek uvolněn k použití
Datum

BETON **C12/15** X0 – PODKLADNÍ A SPÁDOVÝ BETON
BETON **C25/30** XF2,XD1,XC4 – ZÁKLAD A DŘÍK
BETON **C30/37** XF4,XD3,XC4 – ŘÍMSA
BETONÁŘSKÁ OCEL **B 500 B** (10 505)

Souřadnicový systém: JTSK
Výškový systém: Bpv

Odpov. proj.:	Ing. Martin Komín
Vypracoval:	Ing. Martin Komárek
Kontroloval:	Bc. Michaela Sedlecká
Místo:	Rotava
Objednatel:	Krajská správa a údržba silnic Karlovarského kraje
Akce:	II/210 Statické zajištění silnice Rotava
Příloha:	OPĚRNÁ ZEĎ

AZ CONSULT spol. s r. o.
Křídlatá 12, 400 01 Ústí nad Labem
Tel.: 475 240 838, 475 669 223
Tel/fax: 475 669 214
E-mail: azconsult@azconsult.cz
ČSN EN ISO 9001

Zk. soubor:	
Formát: 4A4	č. paré.:
Stupeň: DUSP/PDPS	
Č. zak.: 23/212	
Datum: 5.2024	
Měřítko: 1:50	č. přílohy: D6

DOKUMENTACI LZE UŽÍVAT POUZE VE SMYSLU PŘÍSLUŠNÉ SMLOUVY O DÍLO. KOPÍROVÁNÍ A ROZŠÍŘOVÁNÍ POUZE PO PŘEDCHOZÍM SOUHLASU AZ Consult spol. s r.o.