PODÉLNÝ PROFIL

II/210 Statické zajištění silnice Rotava

MĚŘÍTKO 1:500/50

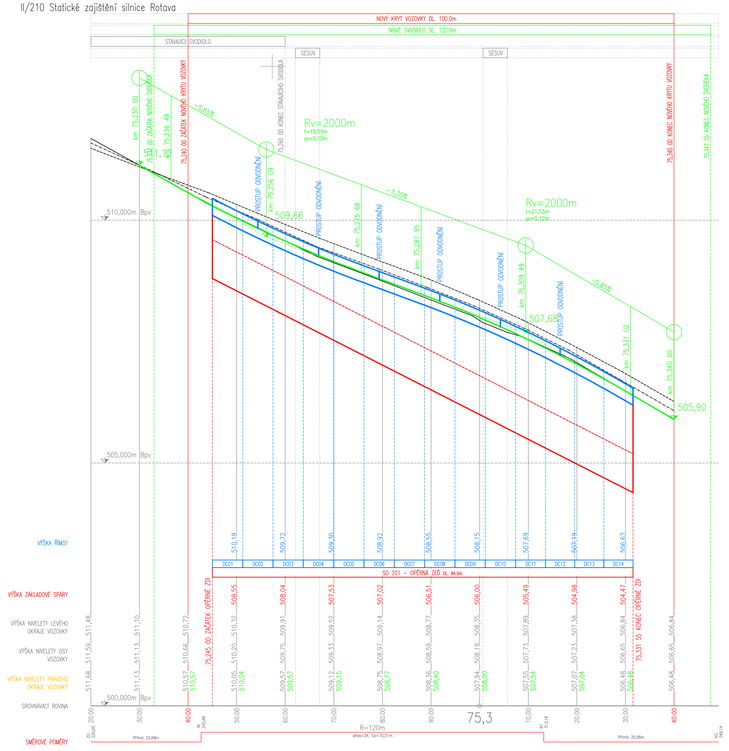

AZ CONSULT, spol. s r.o.

číslo zakázky 23/212

Výrobek uvolněn k použití

Datum ③

Souřadnicový systém: JTSK

Výškový systém: Bpv

Odpov. proj.:	Ing. Martin Komín
Vypracoval:	Ing. Martin Komárek
Kontrolovat:	Bc. Michaela Sedlecká
Místo:	Rotava
Objednatel:	Krajská správa a údržba silnic Karlovarského kraje

AZ CONSULT spol. s r. o.
Klíčská 12, 400 01 Ústí nad Labem
Tel.: 475 240 838, 475 669 223
Tel/fax.: 475 669 214
E-mail: azconsult@azconsult.cz
ČSN EN ISO 9001

Akce: II/210 Statické zajištění silnice Rotava

Zn. souboru:

Formát: 6A4

Č. paré :

Stupeň: DUSP/PDPS

Č. zak.: 23/212

Datum: 5.2024

Příloha: PODÉLNÝ PROFIL

Měřítko: 1:500/50

Č. přílohy: D3

DOKUMENTACI LZE UŽÍVAT POUZE VE SMYSLU PŘÍSLUŠNÉ SMLOUVY O DÍLO. KOPÍROVÁNÍ A ROZŠIŘOVÁNÍ POUZE PO PŘEDCHOZÍM SOUHLASU AZ Consult spol. s r.o.