PŮDORYS 1PP - BOURACÍ PRÁCE

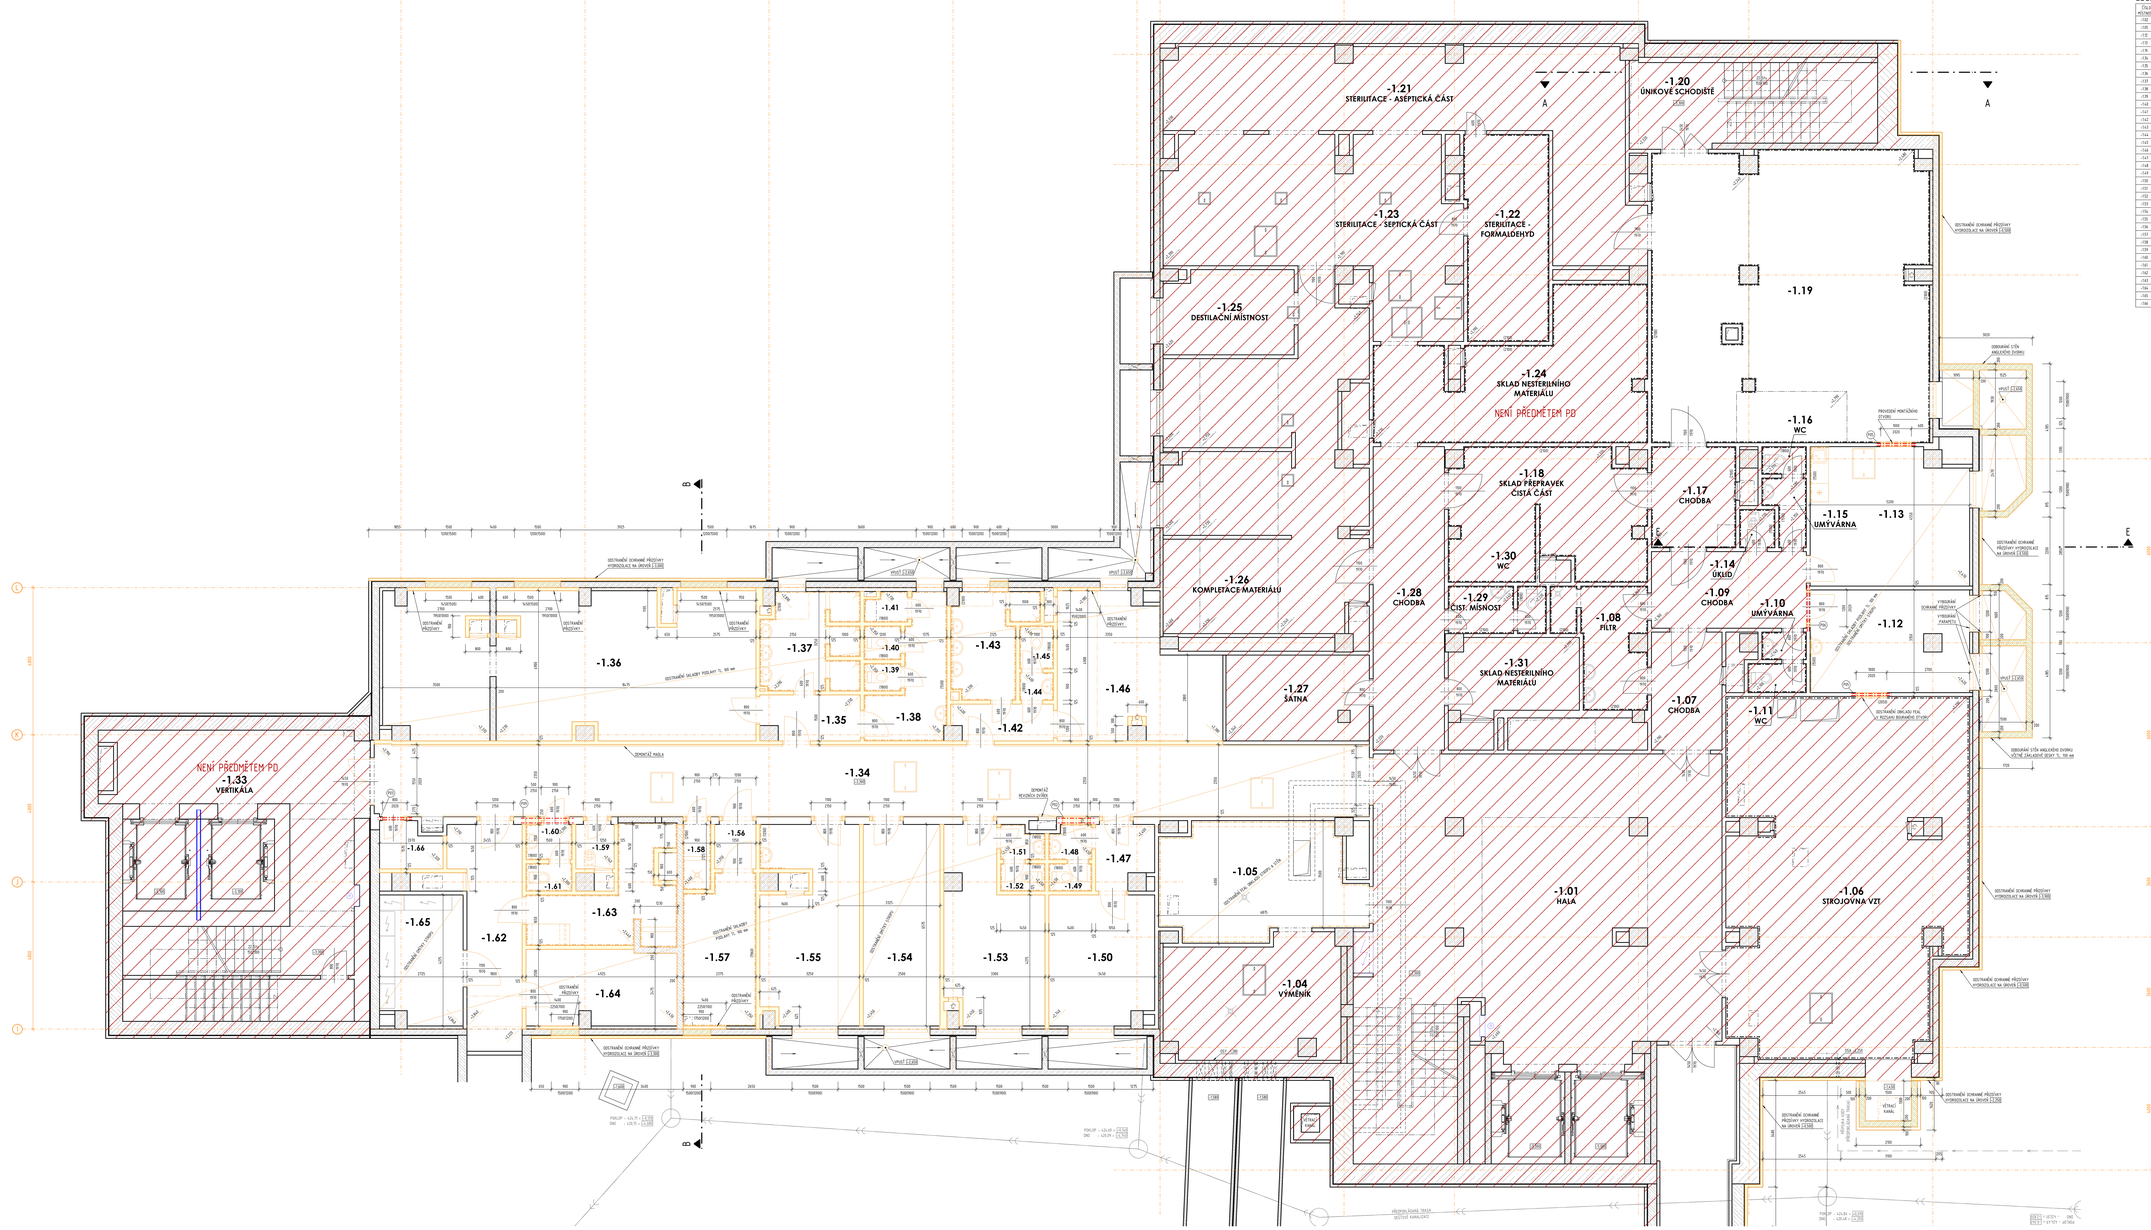


## LEGENDA MÍSTNOSTÍ

| ČÍSLO MÍSTNOSTI | NÁZEV MÍSTNOSTI | PLOCHA A/1 | PODLAHY | SVISLÁ STĚNY | STROPY | POZNÁMKA |
|---|---|---|---|---|---|---|
| -1.02 | CHODBA | 6.09 | LNO | PAL5A | PAL5A | DŘEVĚNÉ PASLE |
| -1.05 | STROJOVNA VZT | 23.98 | ZÁMKOVÝ PVTÍ | PERK.03 TYAL | PERK.03 TYAL | |
| -1.12 | KANCELÁŘ VEDOUÍ SESTRY | 11.56 | LNO | PAL5A | PERK.03 TYAL | KERAMICKÝ OBKLAD |
| -1.13 | ÚKLID. MÍSTNOST | 2.64 | KERAMICKÁ DLAŽBA | PAL5A | PERK.03 TYAL | KERAMICKÝ OBKLAD |
| -1.19 | SKLAD STERILNÍHO MATERIÁLU | 85.51 | KERAMICKÁ DLAŽBA | KERAMICKÝ OBKLAD | KAZETOVÝ PODHLED | |
| -1.24 | CHODBA | 19.23 | LNO | PAL5A | KAZETOVÝ PODHLED | DŘEVĚNÉ PASLE |
| -1.25 | CHODBA | 4.95 | KERAMICKÁ DLAŽBA | PAL5A | KAZETOVÝ PODHLED | |
| -1.36 | ŠATNA | 10.45 | KERAMICKÁ DLAŽBA | PAL5A | KAZETOVÝ A TEAL PODHLED | |
| -1.37 | UMÝVÁRNA, SPRCHY | 9.75 | KERAMICKÁ DLAŽBA | KERAMICKÝ OBKLAD | KAZETOVÝ PODHLED | |
| -1.38 | CHODBA | 8.39 | KERAMICKÁ DLAŽBA | KERAMICKÝ OBKLAD | KAZETOVÝ PODHLED | |
| -1.39 | WC | 1.59 | KERAMICKÁ DLAŽBA | KERAMICKÝ OBKLAD | KAZETOVÝ PODHLED | |
| -1.40 | WC | 1.61 | KERAMICKÁ DLAŽBA | KERAMICKÝ OBKLAD | KAZETOVÝ PODHLED | |
| -1.41 | SKLAD | 1.38 | KERAMICKÁ DLAŽBA | KERAMICKÝ OBKLAD | KAZETOVÝ PODHLED | |
| -1.42 | CHODBA | 3.83 | KERAMICKÁ DLAŽBA | PAL5A | KAZETOVÝ PODHLED | |
| -1.43 | UMÝVÁRNA, SPRCHA | 8.09 | KERAMICKÁ DLAŽBA | KERAMICKÝ OBKLAD | PERK.03 TYAL | |
| -1.44 | UMÝVÁRNA | 1.51 | KERAMICKÁ DLAŽBA | KERAMICKÝ OBKLAD | PERK.03 TYAL | |
| -1.45 | WC | 1.54 | KERAMICKÁ DLAŽBA | KERAMICKÝ OBKLAD | PERK.03 TYAL | |
| -1.46 | PRÁDELNA SANITÁŘŮ | 22.20 | ŽIDEREC | PAL5A | KAZETOVÝ PODHLED | |
| -1.47 | PŘEDSÍŇ | 3.86 | LNO | PAL5A | PERK.03 TYAL | |
| -1.48 | UMÝVÁRNA | 1.59 | KERAMICKÁ DLAŽBA | KERAMICKÝ OBKLAD | PERK.03 TYAL | |
| -1.49 | WC | 1.26 | KERAMICKÁ DLAŽBA | KERAMICKÝ OBKLAD | PERK.03 TYAL | |
| -1.50 | PRÁDELNÁŘKA | 16.36 | LNO | PAL5A | PERK.03 TYAL | |
| -1.51 | UMÝVÁRNA | 1.54 | KERAMICKÁ DLAŽBA | KERAMICKÝ OBKLAD | PERK.03 TYAL | |
| -1.52 | WC | 1.51 | KERAMICKÁ DLAŽBA | KERAMICKÝ OBKLAD | PERK.03 TYAL | |
| -1.53 | KANCELÁŘ VEDOUÍHO LABORANTA | 17.22 | LNO | PAL5A | PERK.03 TYAL | |
| -1.54 | ŠATNA | 8.64 | LNO | PAL5A | PERK.03 TYAL | |
| -1.55 | ODD ZDRAVOTNÍCH TECHNIKY | 19.01 | LNO | PAL5A | KAZETOVÝ PODHLED | KERAMICKÝ OBKLAD |
| -1.56 | PŘEDSÍŇ | 1.96 | KERAMICKÁ DLAŽBA | PAL5A | PERK.03 TYAL | |
| -1.57 | TECHNICKÝ PRACOVNÍK | 19.91 | KERAMICKÁ DLAŽBA | KERAMICKÝ OBKLAD | PERK.03 TYAL | |
| -1.58 | SPRCHA | 1.91 | KERAMICKÁ DLAŽBA | KERAMICKÝ OBKLAD | KAZETOVÝ PODHLED | |
| -1.59 | ÚKLID | 1.89 | KERAMICKÁ DLAŽBA | PAL5A | KAZETOVÝ PODHLED | |
| -1.60 | UMÝVÁRNA | 1.73 | KERAMICKÁ DLAŽBA | KERAMICKÝ OBKLAD | PERK.03 TYAL | |
| -1.61 | WC | 1.44 | KERAMICKÁ DLAŽBA | KERAMICKÝ OBKLAD | PERK.03 TYAL | |
| -1.62 | CHODBA | 16.38 | LNO | PAL5A | PERK.03 TYAL | |
| -1.63 | SKLAD RADIOSTOPIČŮ | 9.76 | KERAMICKÁ DLAŽBA | KERAMICKÝ OBKLAD | PERK.03 TYAL | |
| -1.64 | ODD MR 1.01 | 19.84 | LNO | PAL5A | PERK.03 TYAL | |
| -1.65 | ŠATNA | 9.35 | LNO | PAL5A | PERK.03 TYAL | |
| -1.66 | SKLAD JEDLÉ | 2.81 | KERAMICKÁ DLAŽBA | PAL5A | KAZETOVÝ PODHLED | |

## LEGENDA ZNAČENÍ

- STÁVAJÍCÍ KONSTRUKCE
- BOURANÉ KONSTRUKCE
- ŽELEZOBETONOVÉ KONSTRUKCE
- ZDĚNÁ KONSTRUKCE
- TEPELNÁ IZOLACE - EPS
- TEPELNÁ IZOLACE - MINERÁLNÍ VATA

## POZNÁMKY

- ROZSAH BOURANÉ STÁVAJÍCÍCH PODLAH PRO NAPOJENÍ DEŠŤOVÉHO POTRUBÍ VČ. VÝPUSTI KANALIZACE - ČÁST I.

## VÝPIS PŘEKLADŮ 1.PP - BP

| OZNAČENÍ PŘEKLADU | |
|---|---|
| P22 - SDRUŽENÝ PŘEKLAD 2x NE, ŠÍŘKA 120mm | 1 ks |
| P23 - SDRUŽENÝ PŘEKLAD 2x NE, ŠÍŘKA 150mm | 1 ks |
| P25 - SDRUŽENÝ PŘEKLAD 2x 24AS, ŠÍŘKA 150mm | 1 ks |
| P26 - SDRUŽENÝ PŘEKLAD 2x 24AS, ŠÍŘKA 150mm | 1 ks |
| P29 - SDRUŽENÝ PŘEKLAD 2x NE, ŠÍŘKA 150mm | 1 ks |

POZNÁMKA:
PŘED ZAHÁJENÍM STAVEBNÍCH PRACÍ NUTNO PŘEDEM ZKONTROLOVAT VŠECHNY MÍRY A ZVĚŘIT S PROJEKTOVOU DOKUMENTACÍ.

±0.000 = 424.830 m.n.m.

SOUŘADNICOVÝ SYSTÉM: JTSK
VÝŠKOVÝ SYSTÉM: B.p.v.

| REVIZE | | | | DATUM |
|---|---|---|---|---|
| 1 | | | | |
| 2 | | | | |
| 3 | | | | |
| 4 | | | | |

INVESTOR:
**Karlovarský kraj**
Závodní 353/88, 360 06 Karlovy Vary
e-mail: info@kr-karlovarsky.cz, www.kr-karlovarsky.cz

PROJEKTANT:
**TECHNICO Opava s.r.o.**
Tovární 1, 746 01 Opava
tel.: 553 765 111
info@technico.cz

| PROJEKTANT | | |
|---|---|---|
| ZODP. PROJEKTANT | Ing. Matěj KUCÍK | |
| VYPRACOVAL | Ing. Jana K. JAHODOVÁ | |
| | Nikola POLOVÁ | |
| | Ing. Eva MAČÁKOVÁ | |
| KONTROLOVAL | Ing. Martin ULČNÝ | |

ČÁST DOKUMENTACE:
**D.1.1. ARCHITEKTONICKO-STAVEBNÍ ŘEŠENÍ**

**Výstavba urgentního příjmu nemocnice Sokolov**
**Část III.a - stavba urgentního příjmu nemocnice**
K.ú. Sokolov, parc.č. 3258/1, 3258/5

| | |
|---|---|
| FORMÁT | 2A1A4 |
| DATUM | 10/2023 |
| STUPEŇ | DPS |
| ZAKÁZKOVÉ ČÍSLO | TO-604-DPS |
| MĚŘÍTKO | 1 : 50 |
| ČÍSLO VÝKRESU | III.a-D.1.1.b.1.01 |

**PŮDORYS 1.PP - BOURACÍ PRÁCE**