


# PŪDORYS

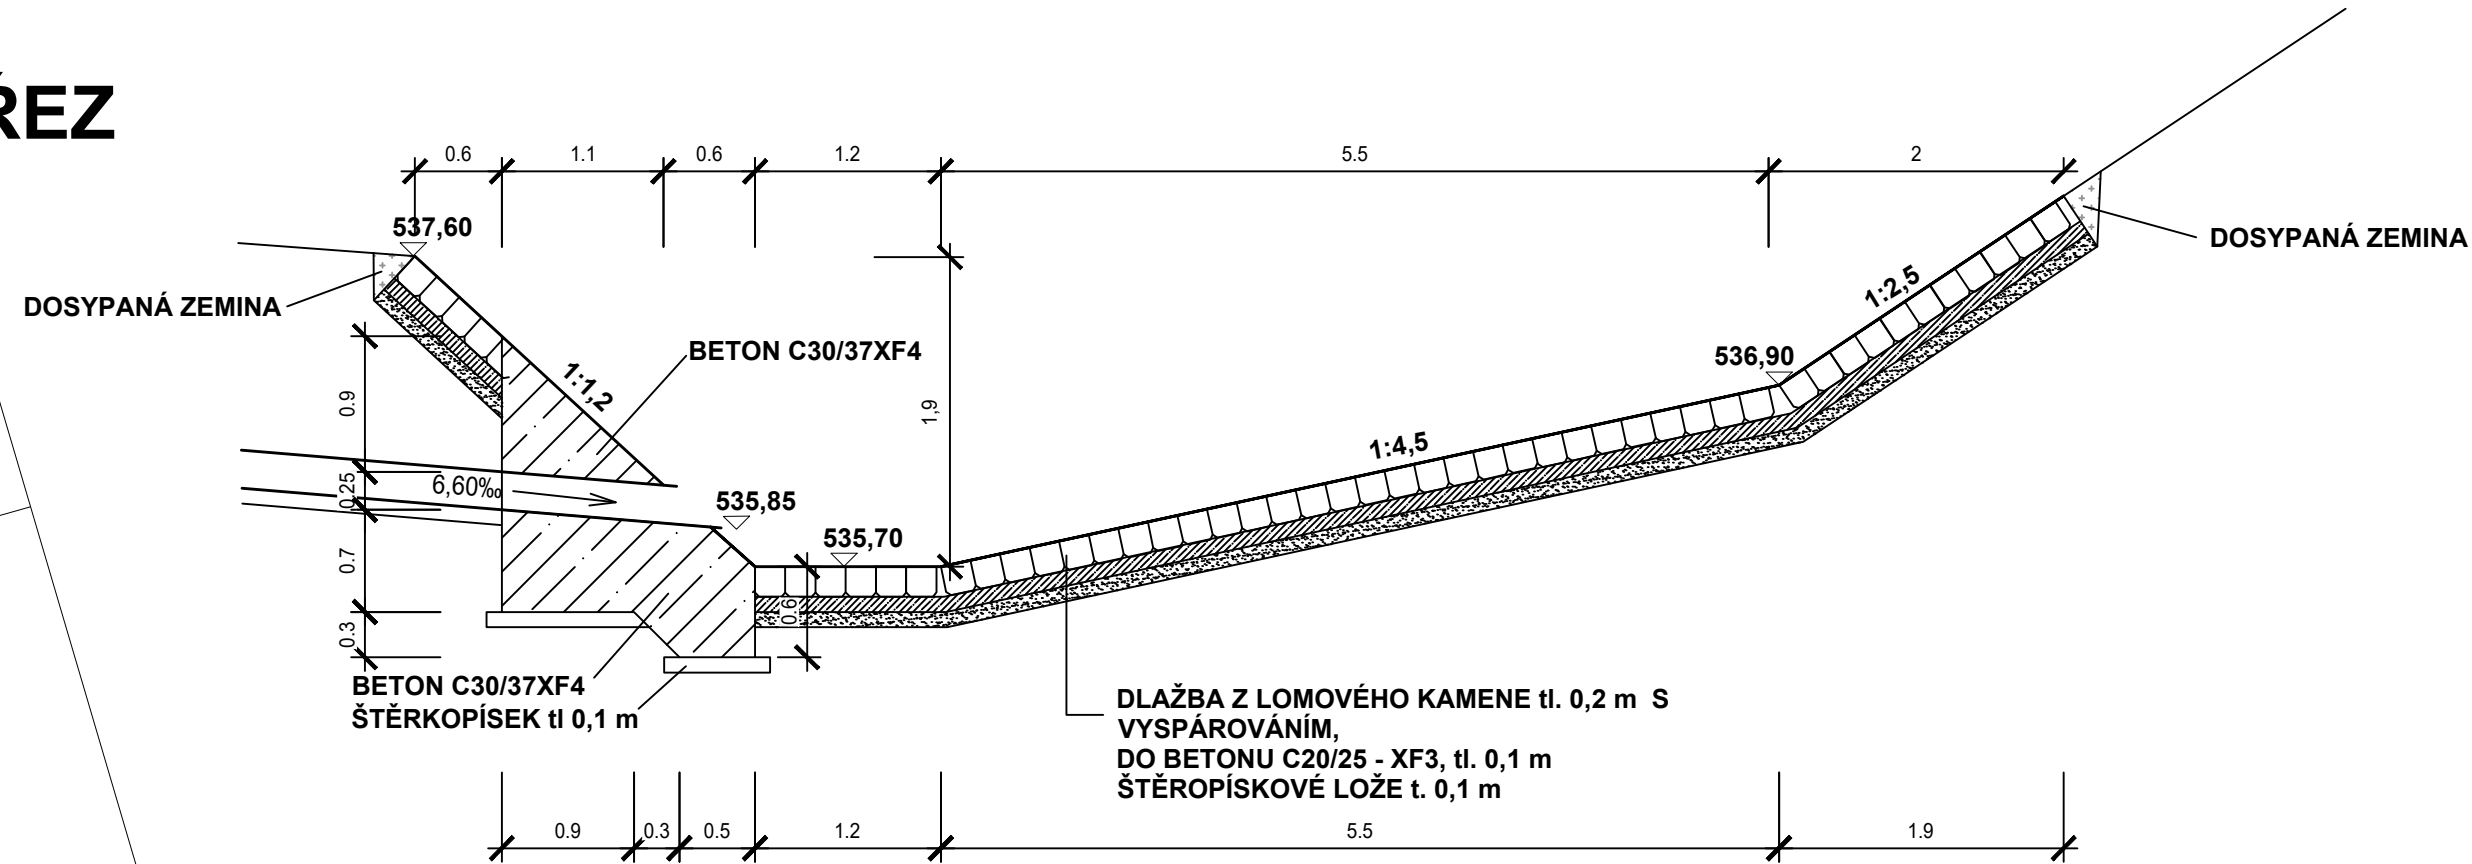

## SO 302 DEŠŤOVÁ KANALIZACE OBEC HAZLOV

Objednatel:

**KRAJSKÁ SPRÁVA A ÚDRŽBA SILNIC  
KARLOVARSKÉHO KRAJE**  
Chebská 282, 356 01 Sokolov



Zhotovitel DUSP/PDPS:



Valbek, spol. s r.o.  
Vaňurova 505/17  
460 01 Liberec

HIP:	
------	--

ING. B. FIŠER



Vypracoval	Ing. František Wágner		Zak. číslo	21-UL11-005
Zodp. projektant	Ing. Lucie Krupičková		Datum	08/2022
Tech. kontrola	Ing. Lucie Krupičková		Stupeň	DUSP/PDPS
Akce			Počet formátů	4 x A4
<div style="text-align: center;"> <b>II/213 MODERNIZACE SILNICE HAZLOV</b> </div>			Měřítko	1:50
			Č. přílohy	Paré

**Zhotovitel:**  
Valbek, spol. s r.o., středisko Plzeň  
Parková 1205/11  
326 00 Plzeň

Příloha	VÝÚSTNÍ OBJEKT STOKY A1
---------	-------------------------

07