


# SITUAČNÍ VÝKRES ŠIRŠÍCH VZTAHŮ M 1:10 000

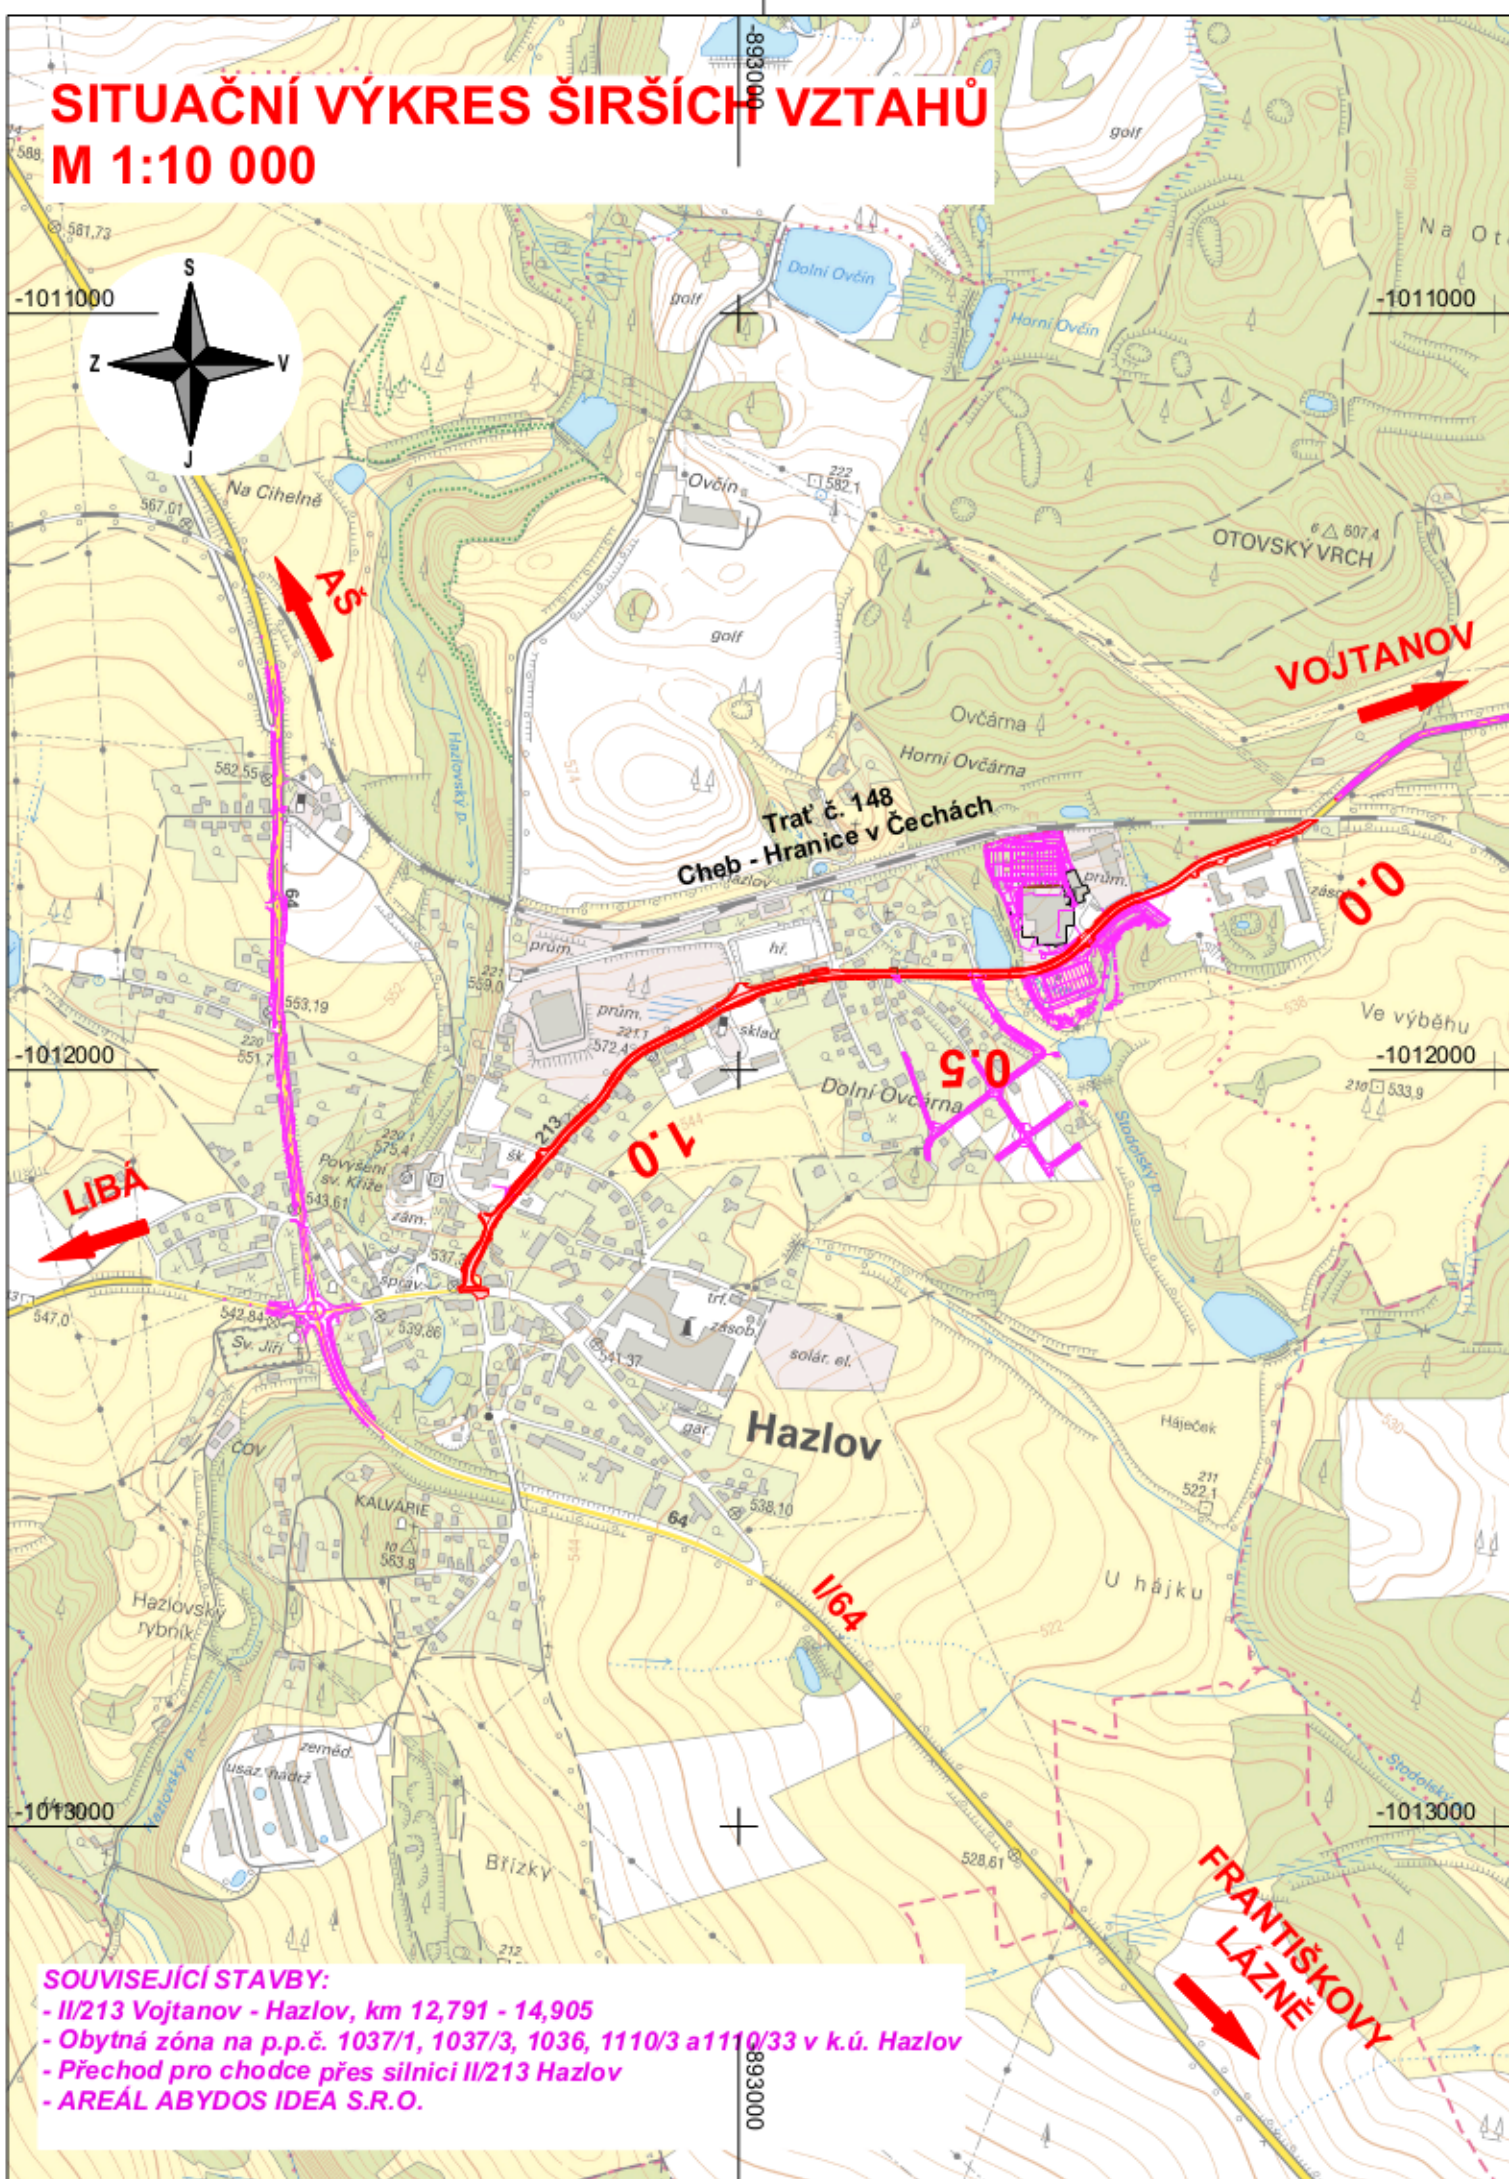

## SOUVISEJÍCÍ STAVBY:

- II/213 Vojtanov - Hazlov, km 12,791 - 14,905
- Obytná zóna na p.p.č. 1037/1, 1037/3, 1036, 1110/3 a 1110/33 v k.ú. Hazlov
- Přechod pro chodce přes silnici II/213 Hazlov
- AREÁL ABYDOS IDEA S.R.O.

Objednatel:

**KRAJSKÁ SPRÁVA A ÚDRŽBA SILNIC  
KARLOVARSKÉHO KRAJE**  
Chebská 282, 356 01 Sokolov



Zhotovitel DUSP/PDPS:



**Valbek, spol. s r.o.**  
Vaňurova 505/17  
460 01 Liberec

HIP:

ING. B. FIŠER



Zhotovitel:

Valbek, spol. s r.o., sídlo Ústí n. L.  
Děčínská 717/21  
400 03 Ústí nad Labem

Příloha

SITUAČNÍ VÝKRES ŠIRŠÍCH VZTAHŮ

Vypracoval	ING. J. STRNAD	Zak. číslo	21-UL11-005
Zodp. projektant	ING. J. STRNAD	Datum	08/2022
Tech. kontrola		Stupeň	DUSP/PDPS
Akce <b>II/213 MODERNIZACE SILNICE HAZLOV</b>		Počet formátů	2 X A4
		Měřítko	1:10 000
		Č. přílohy	Paré
		<b>C.1</b>	