
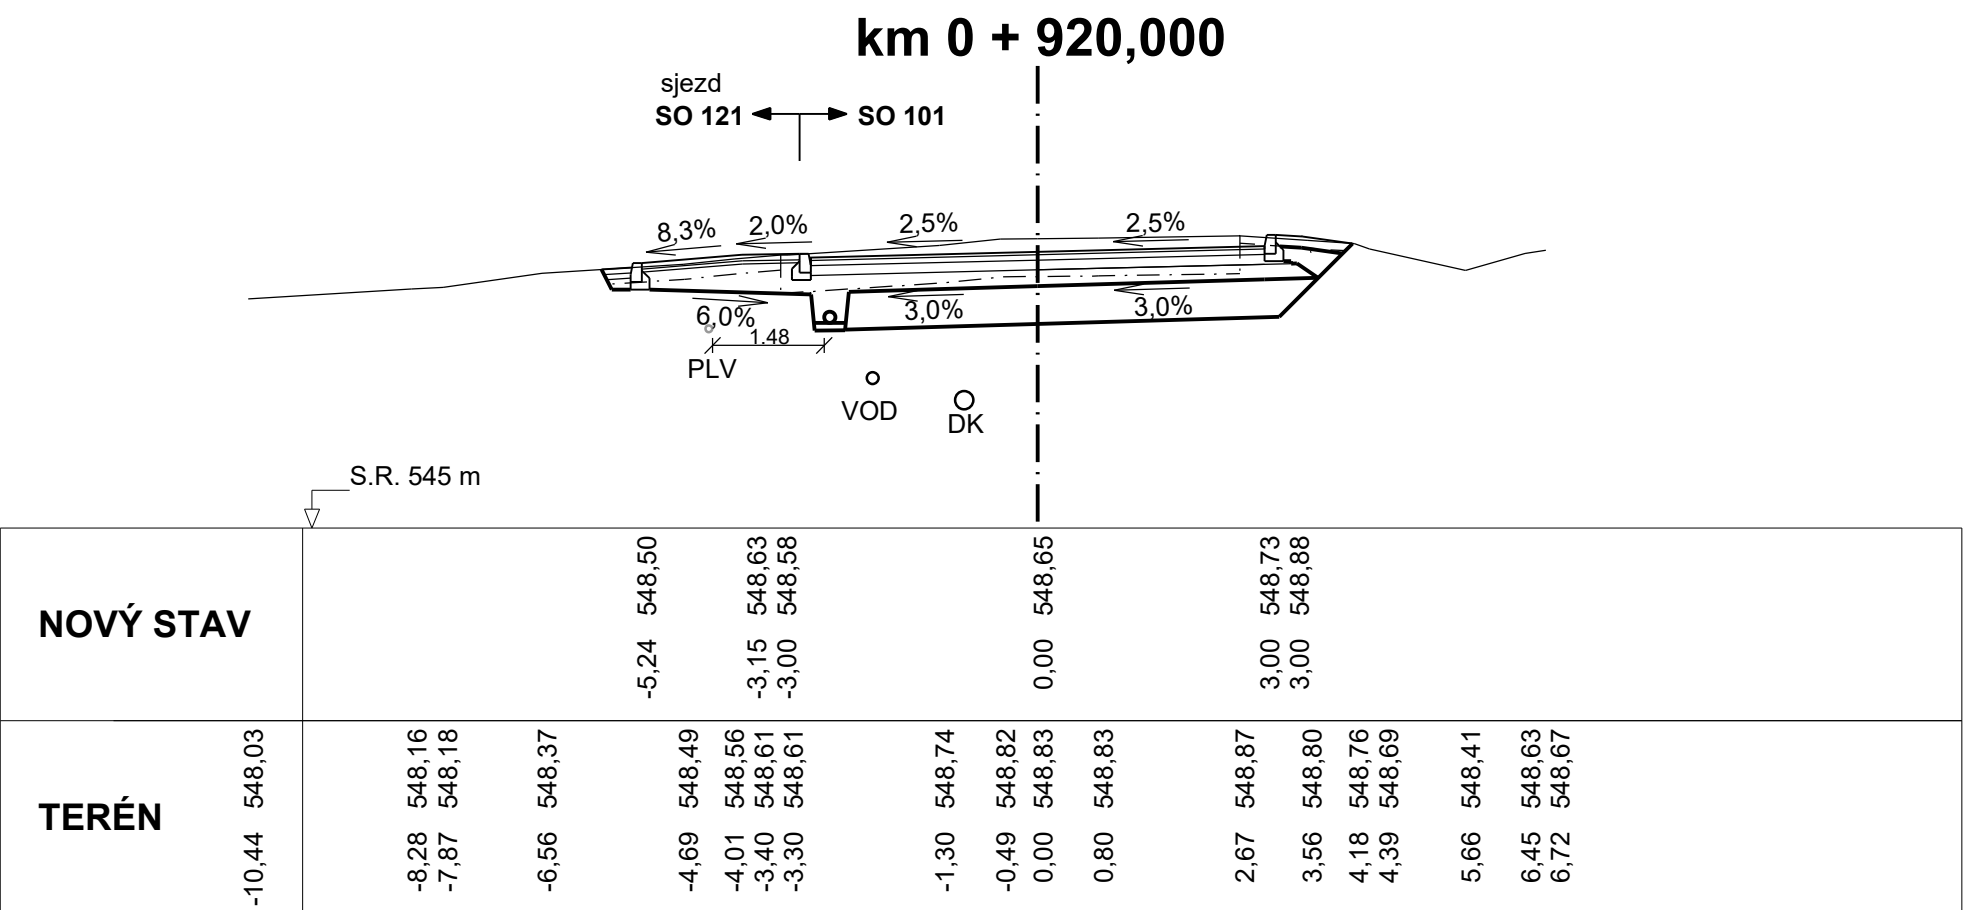
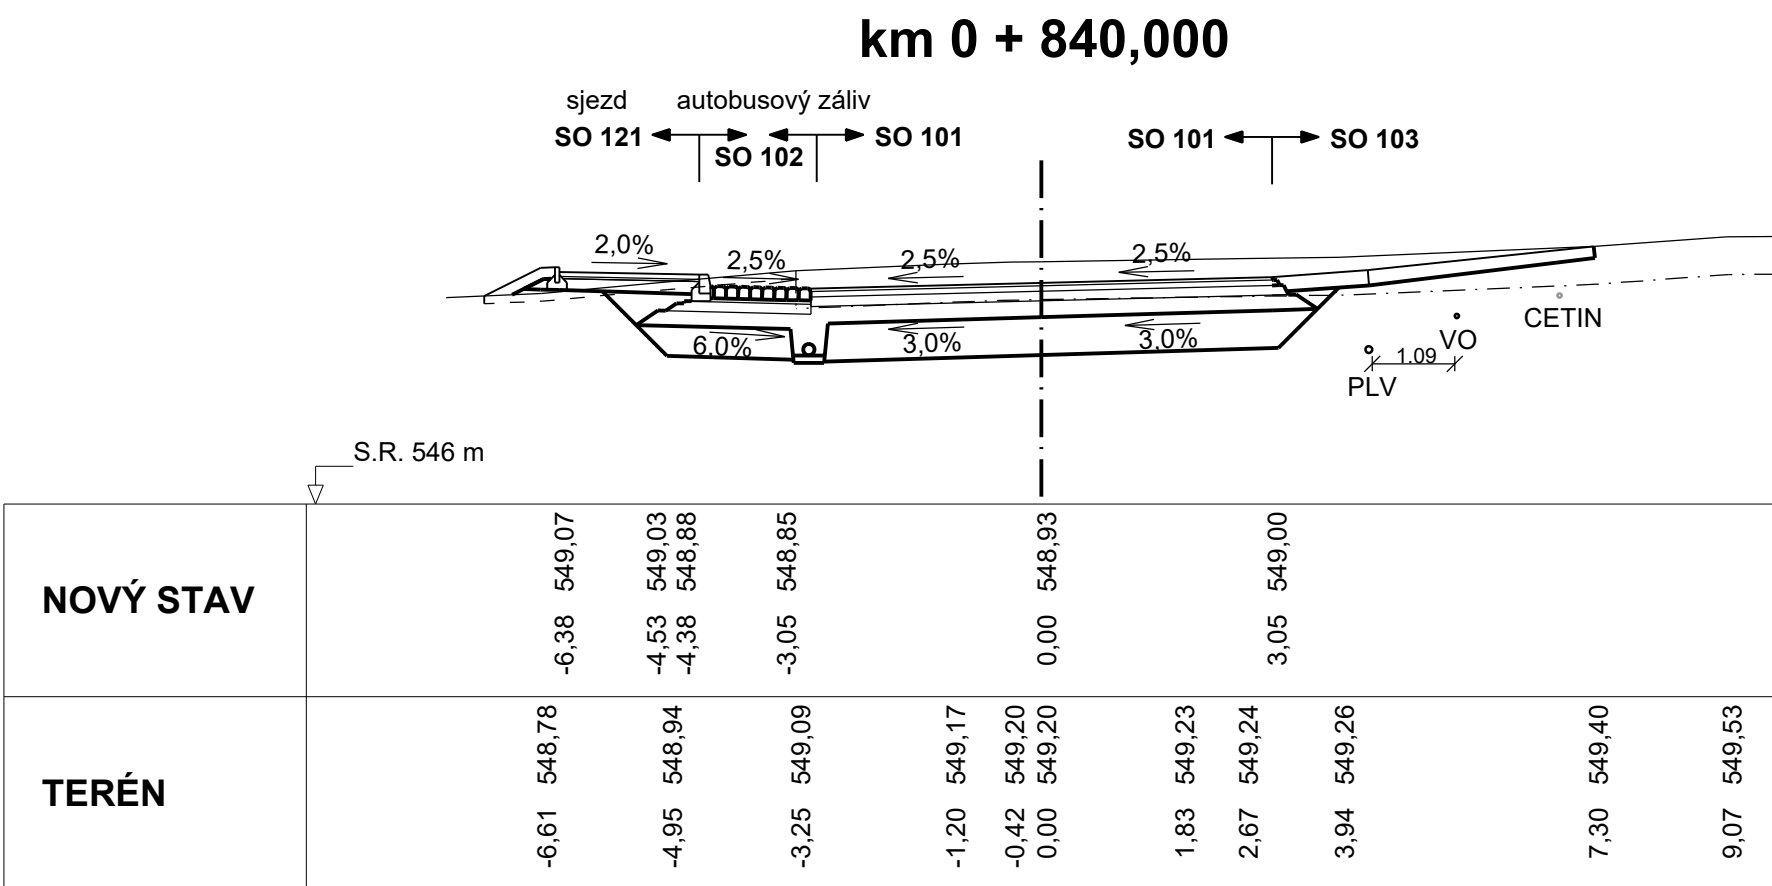
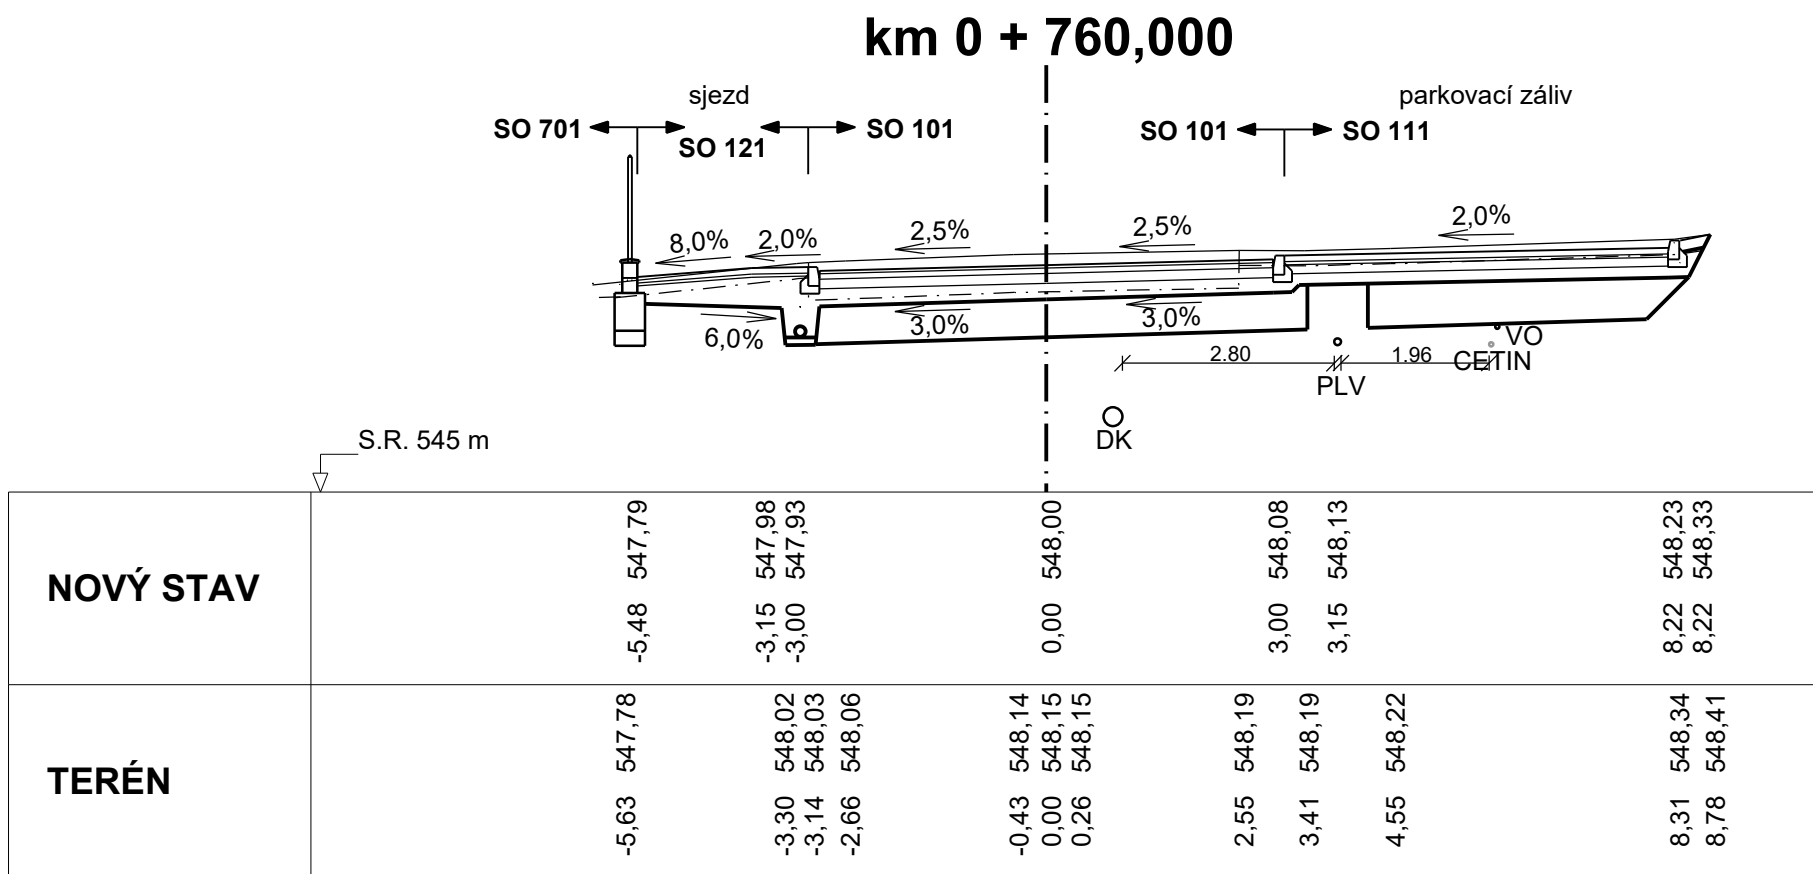
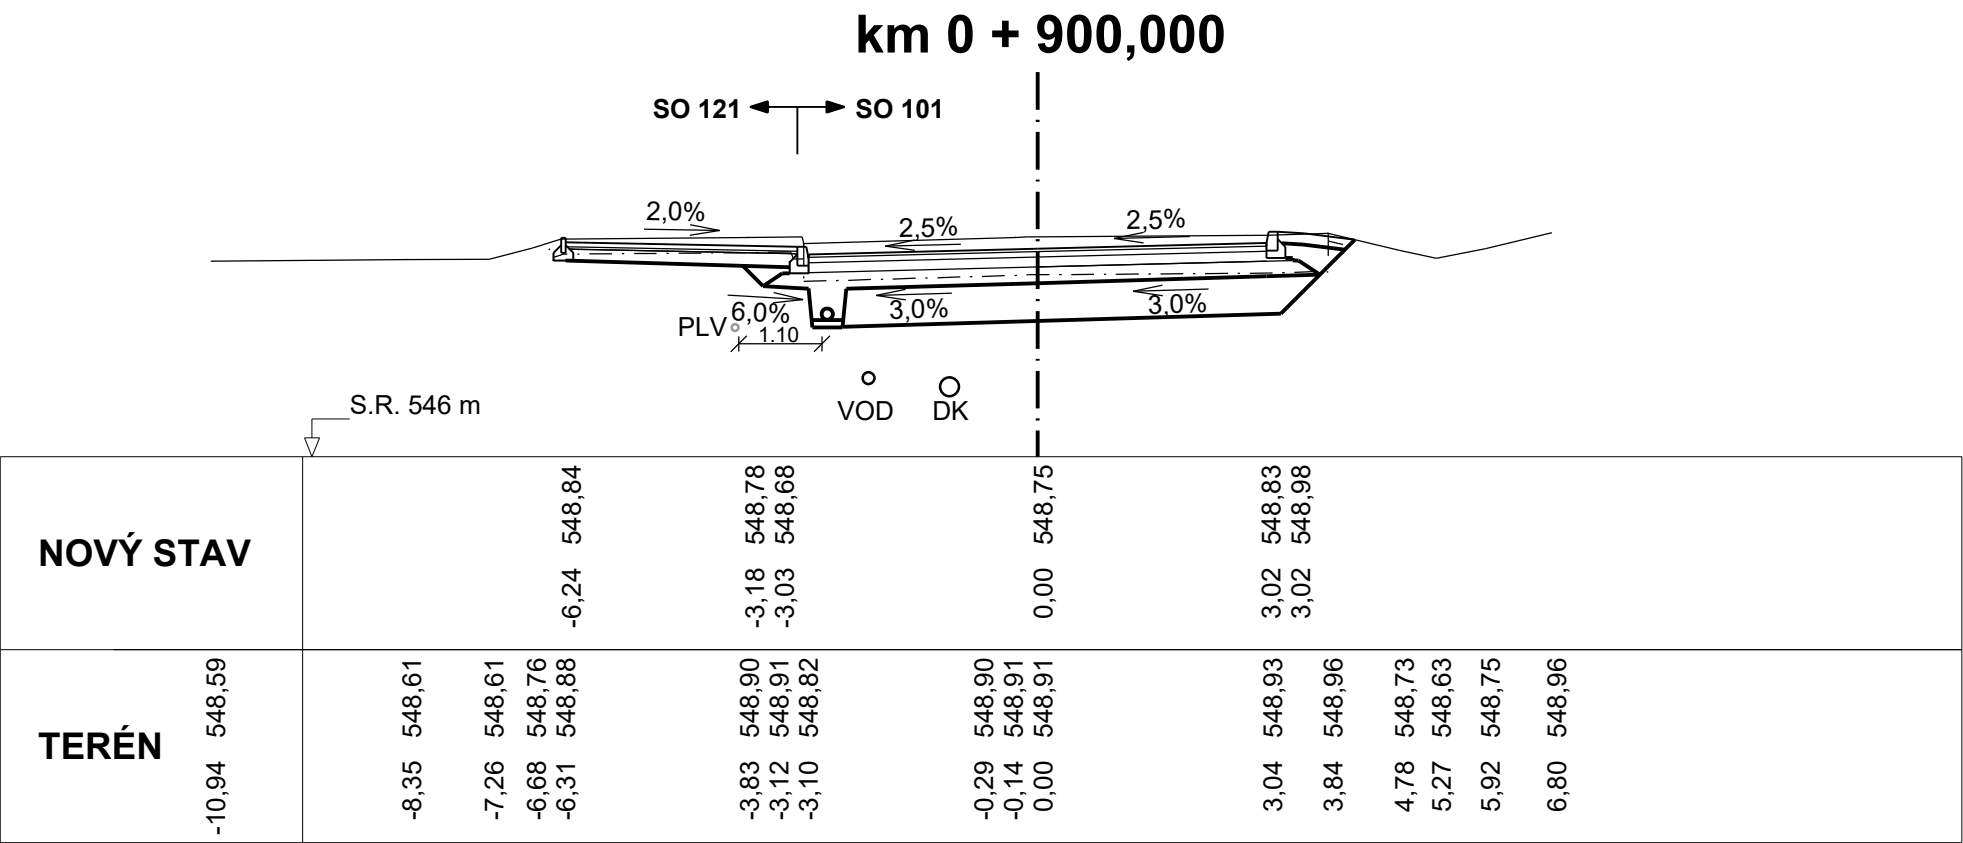
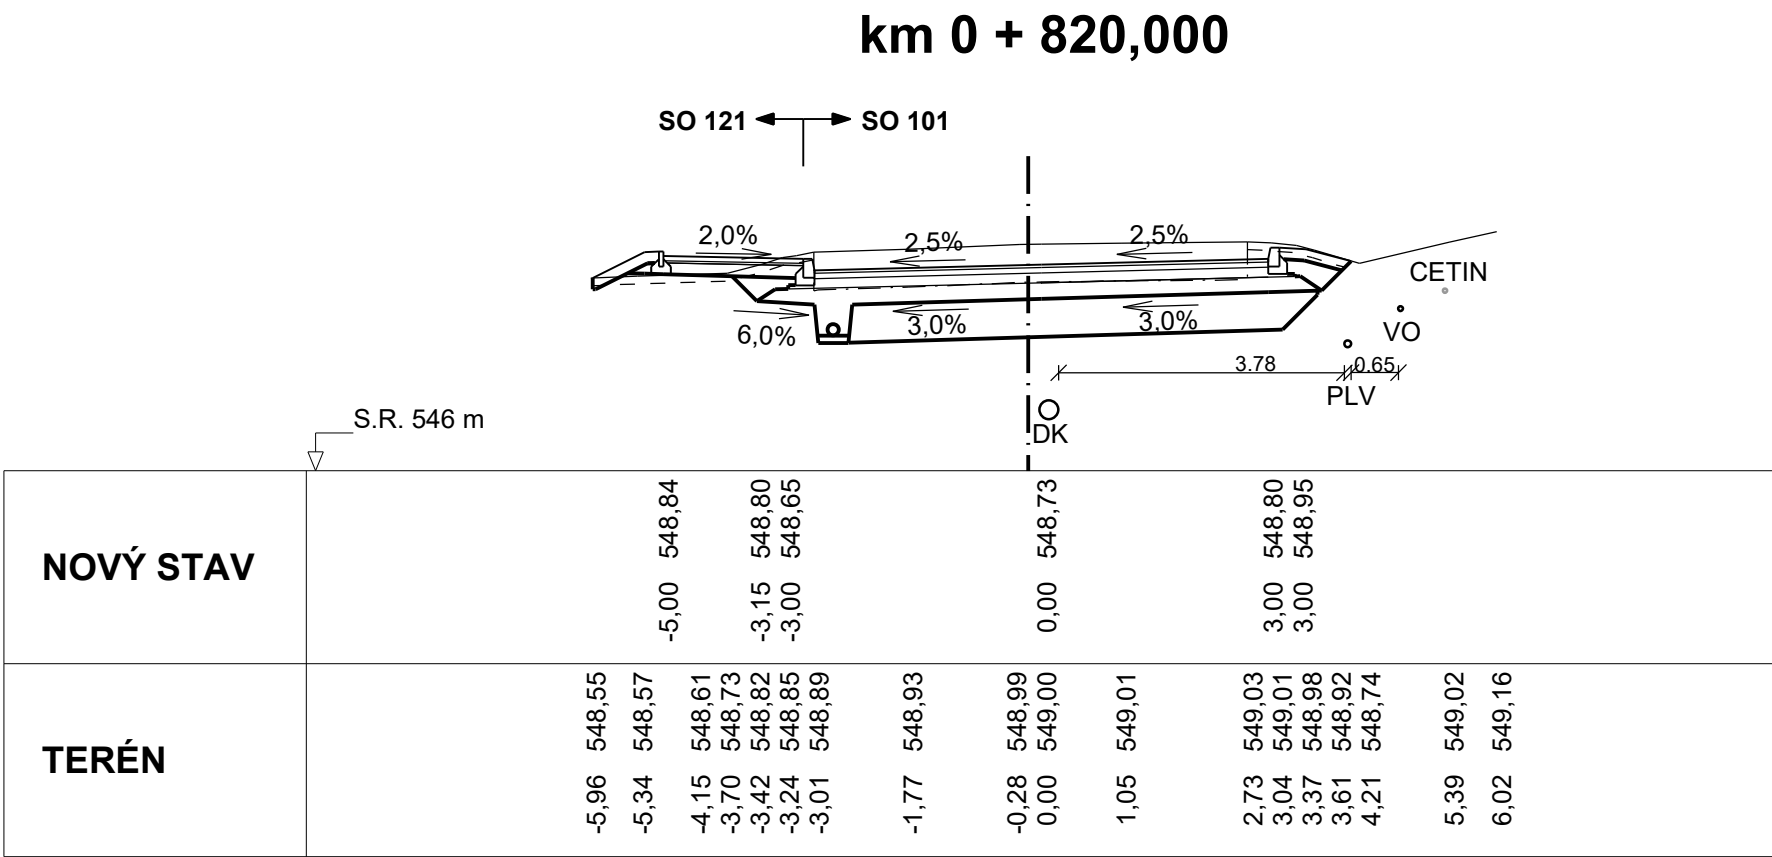
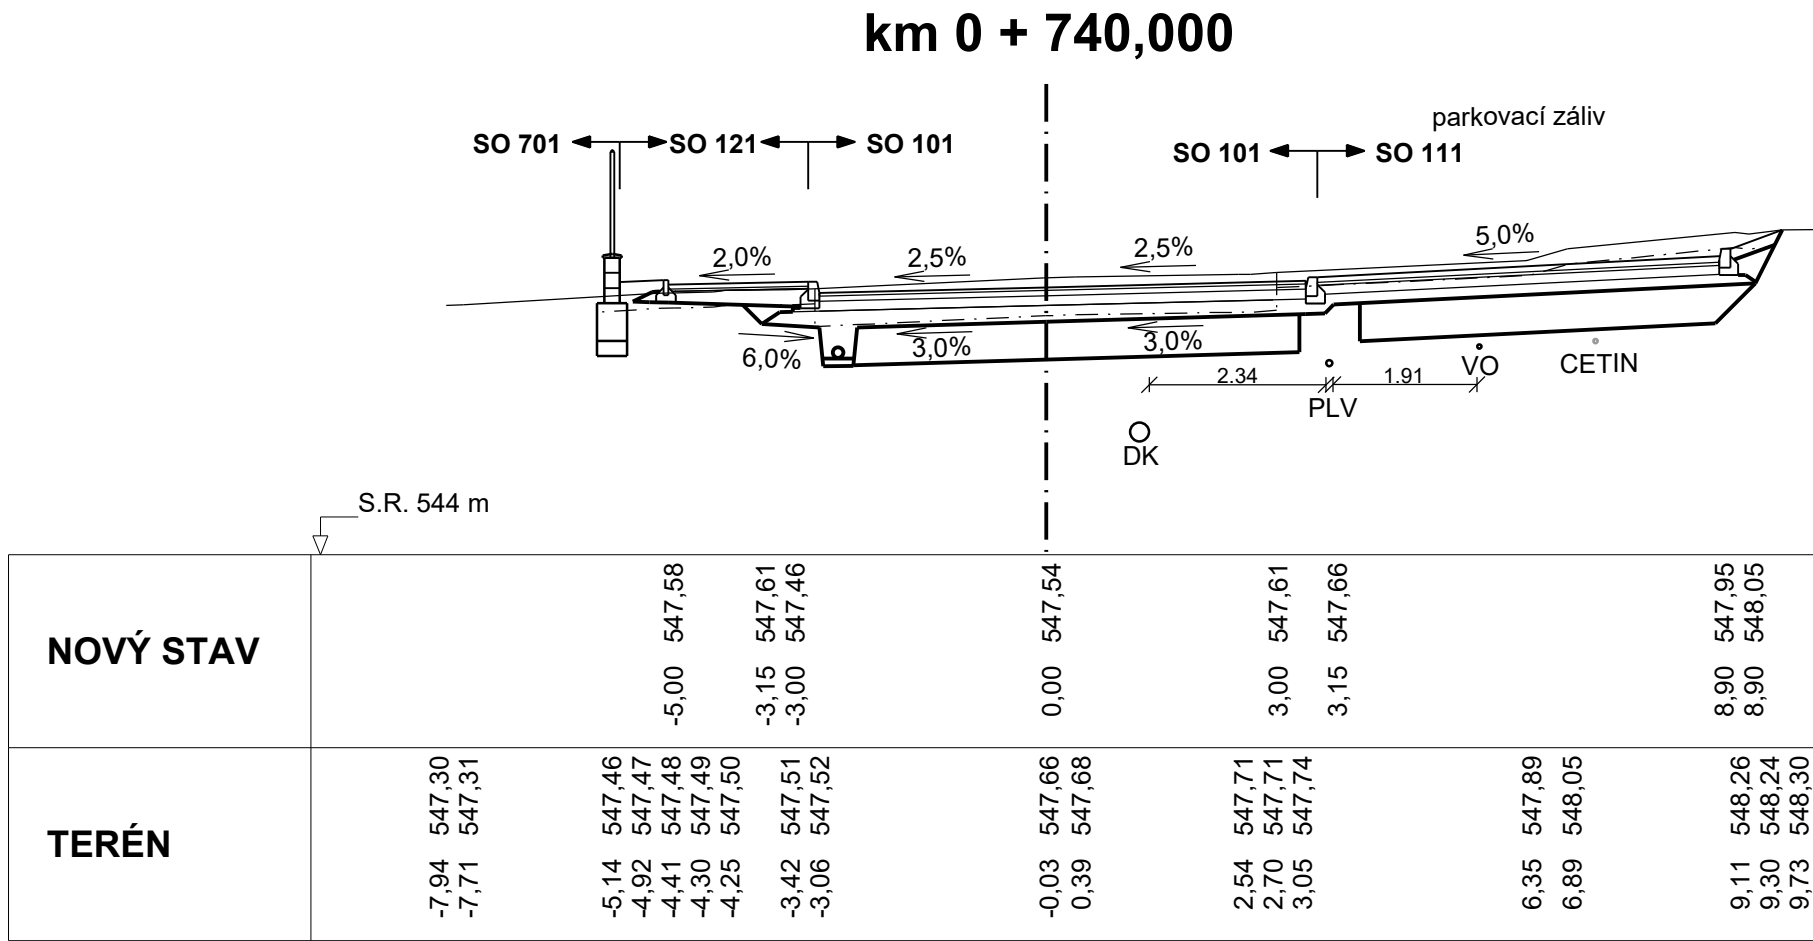
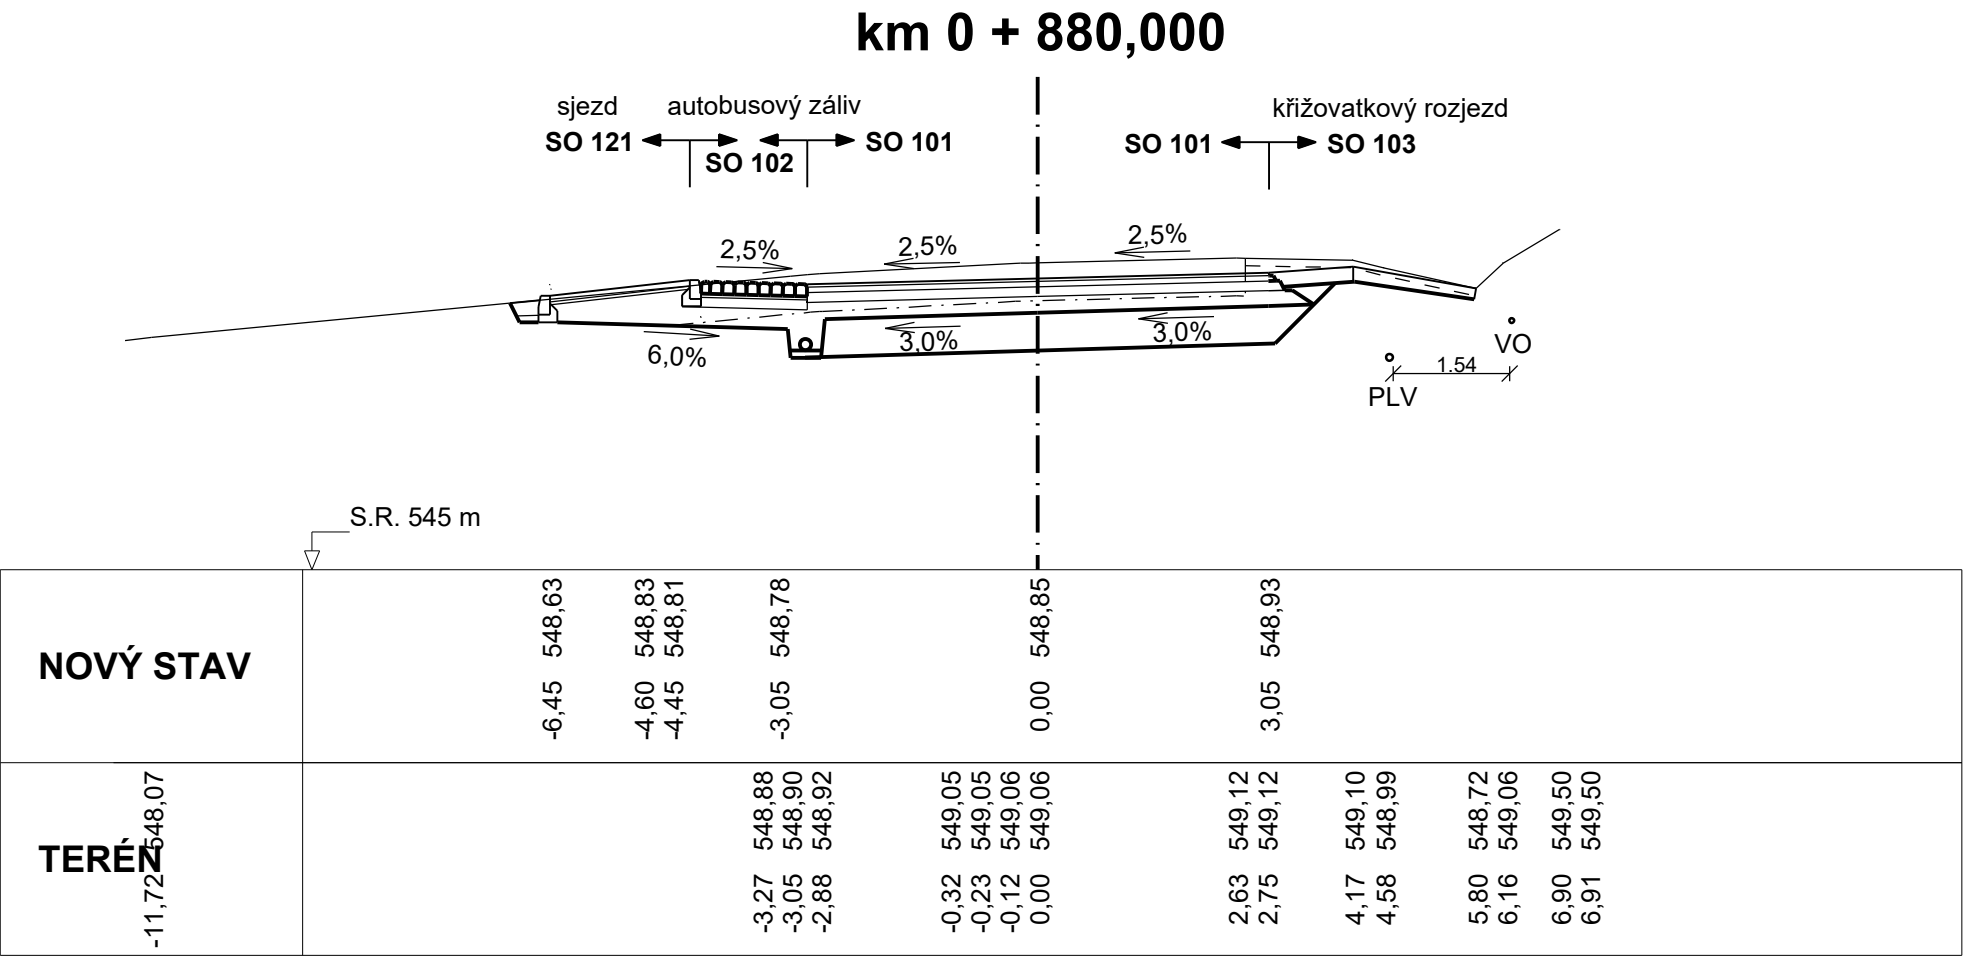
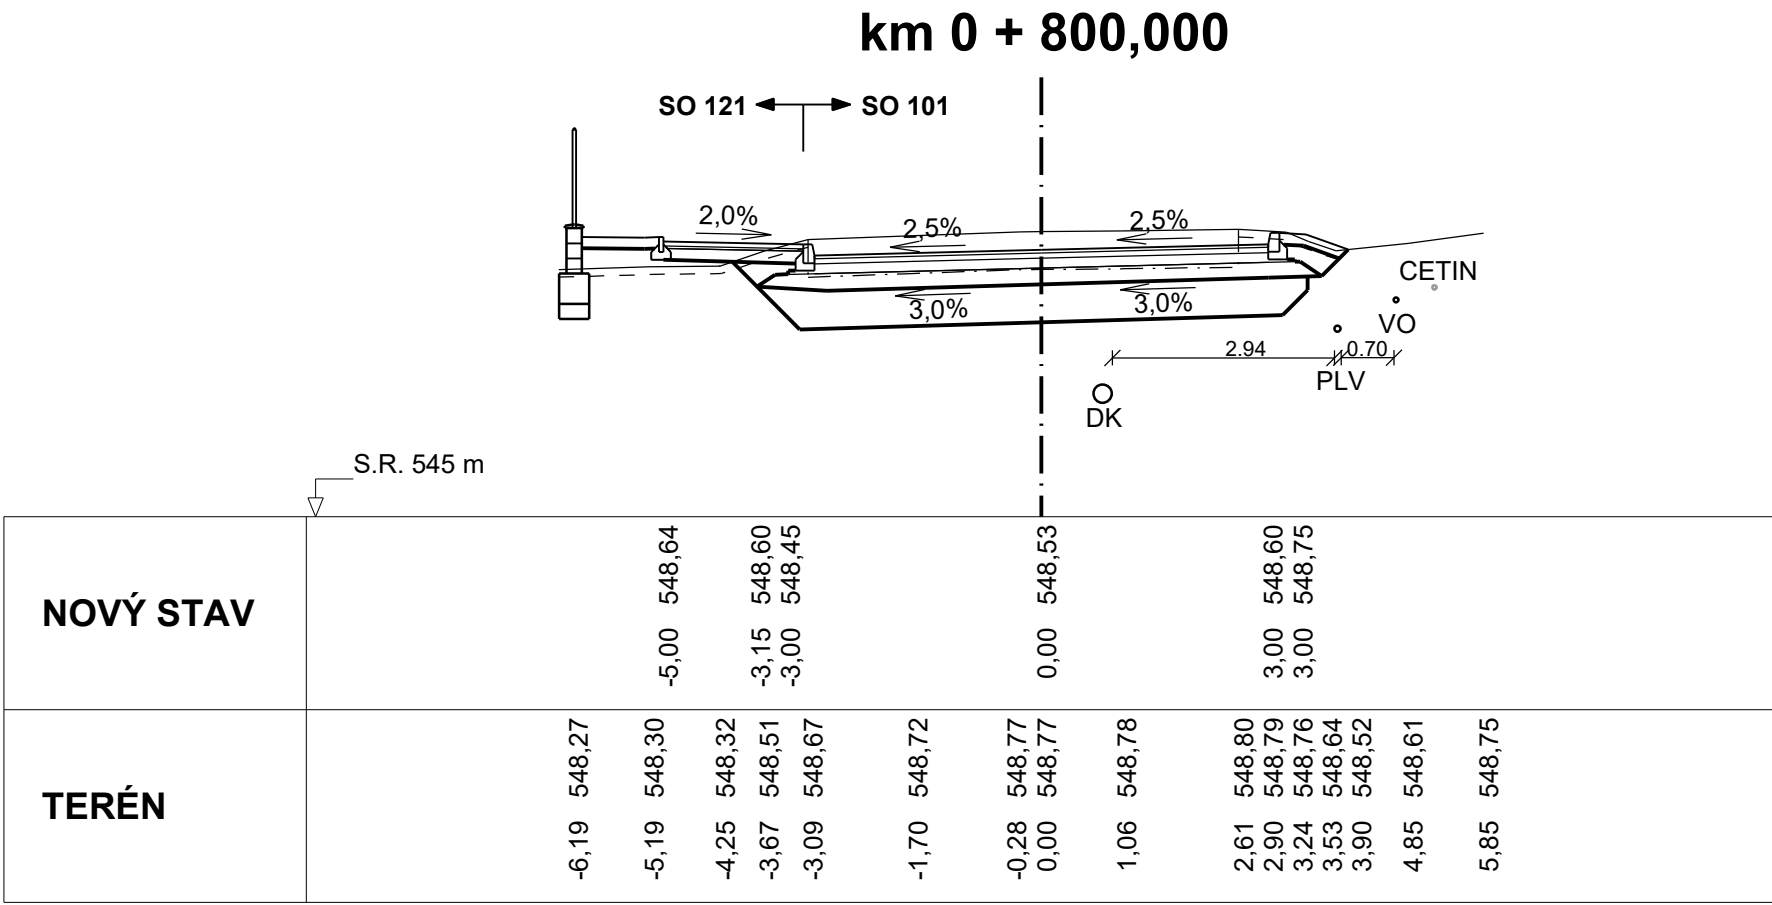
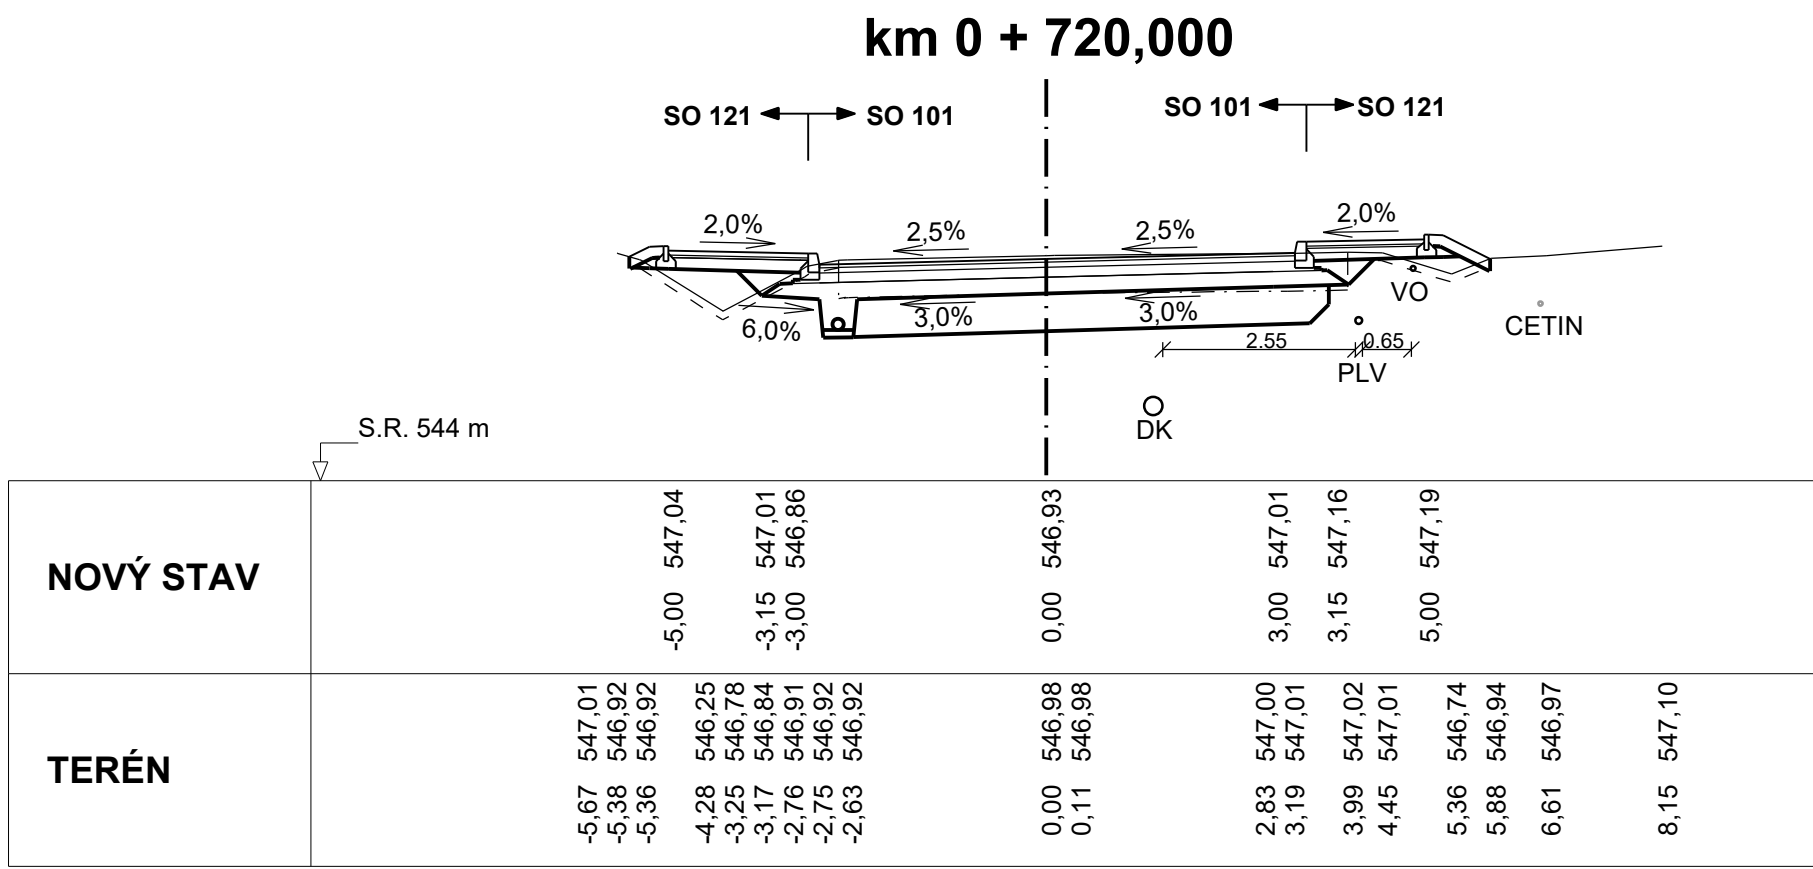
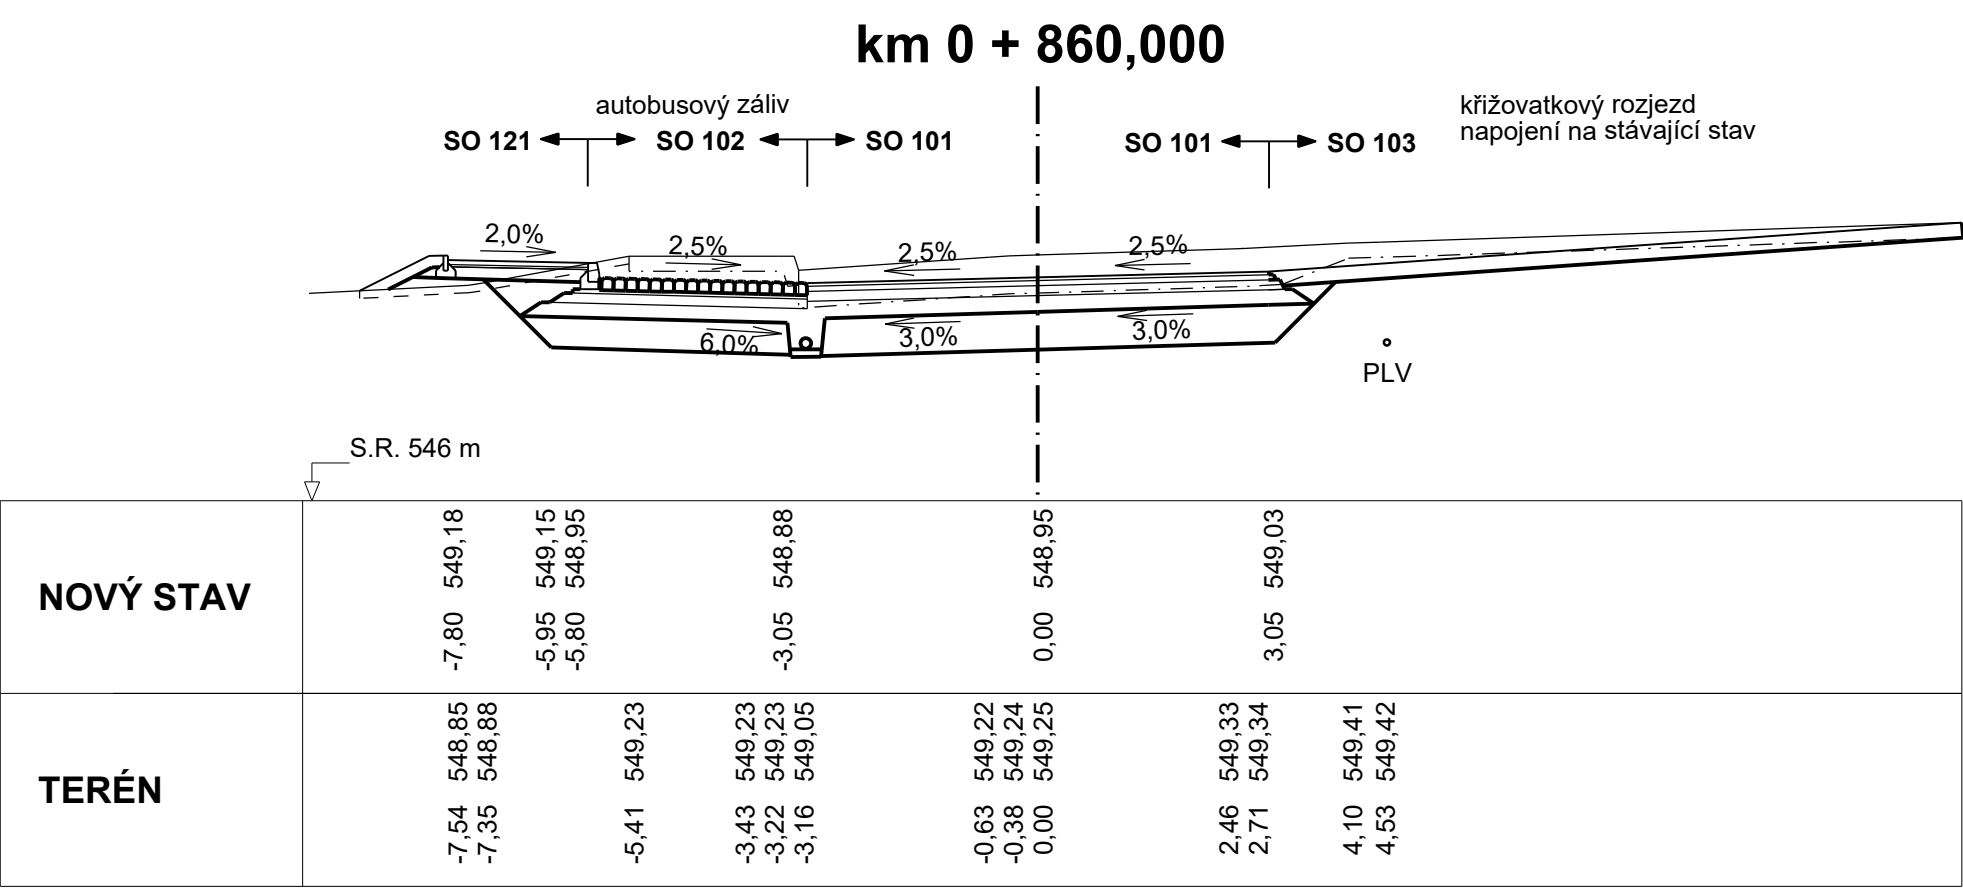
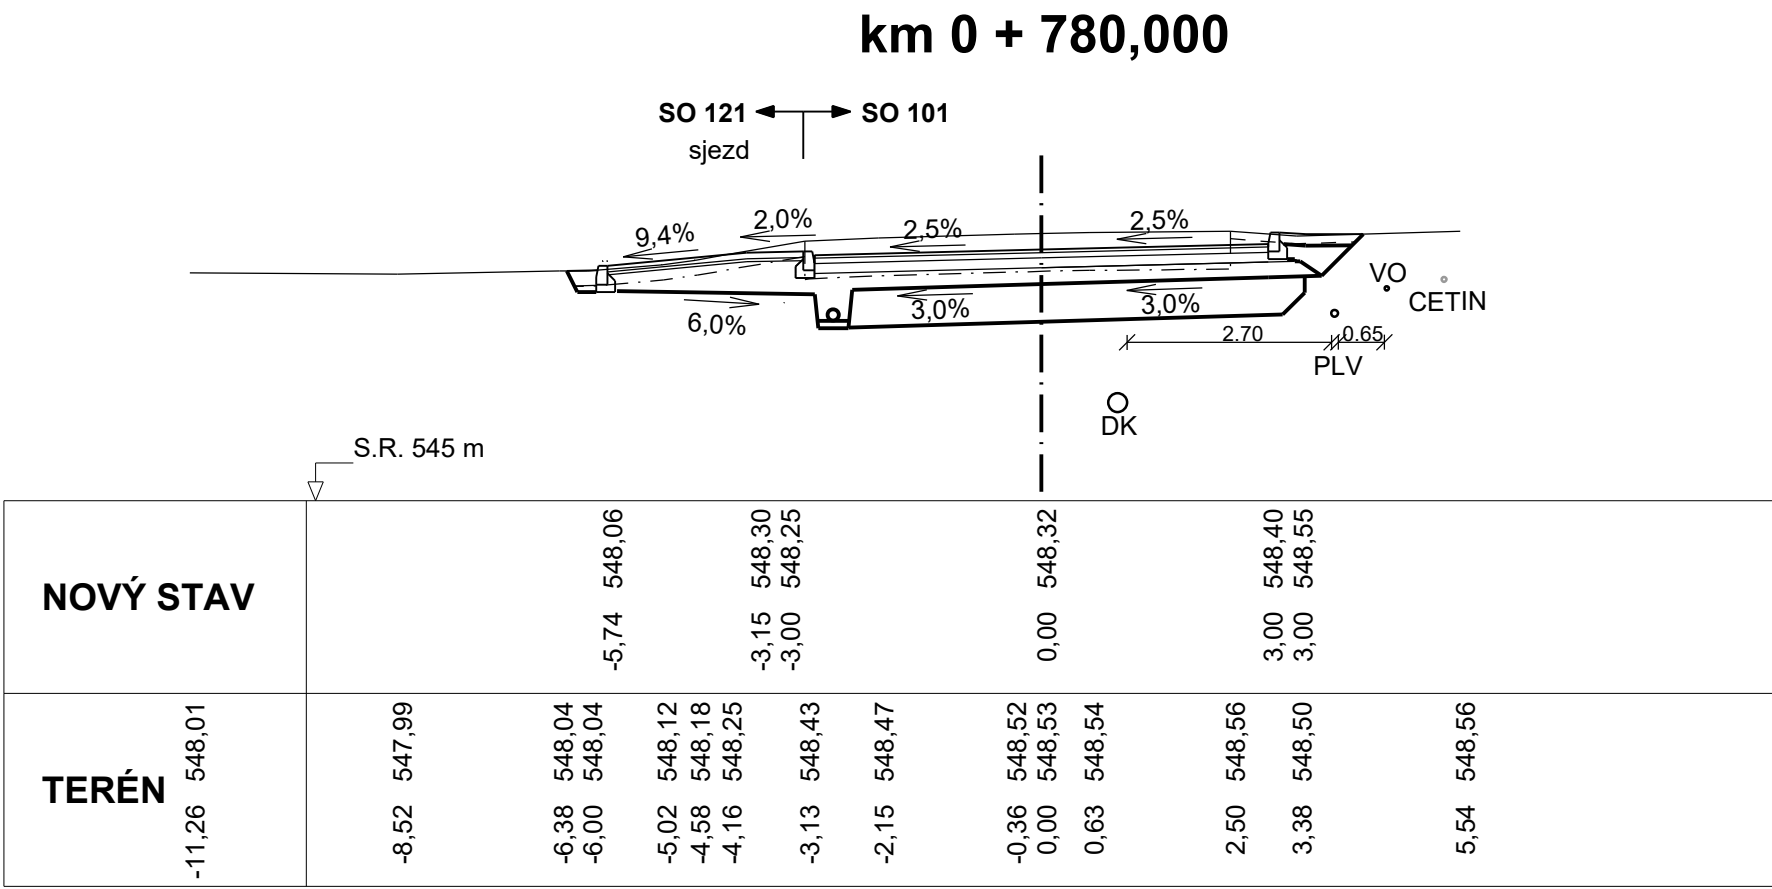


SO 101 - MODERNIZACE SILNICE II/213
PŘÍČNÉ ŘEZY KM 0,700 - 0,920
M 1:100

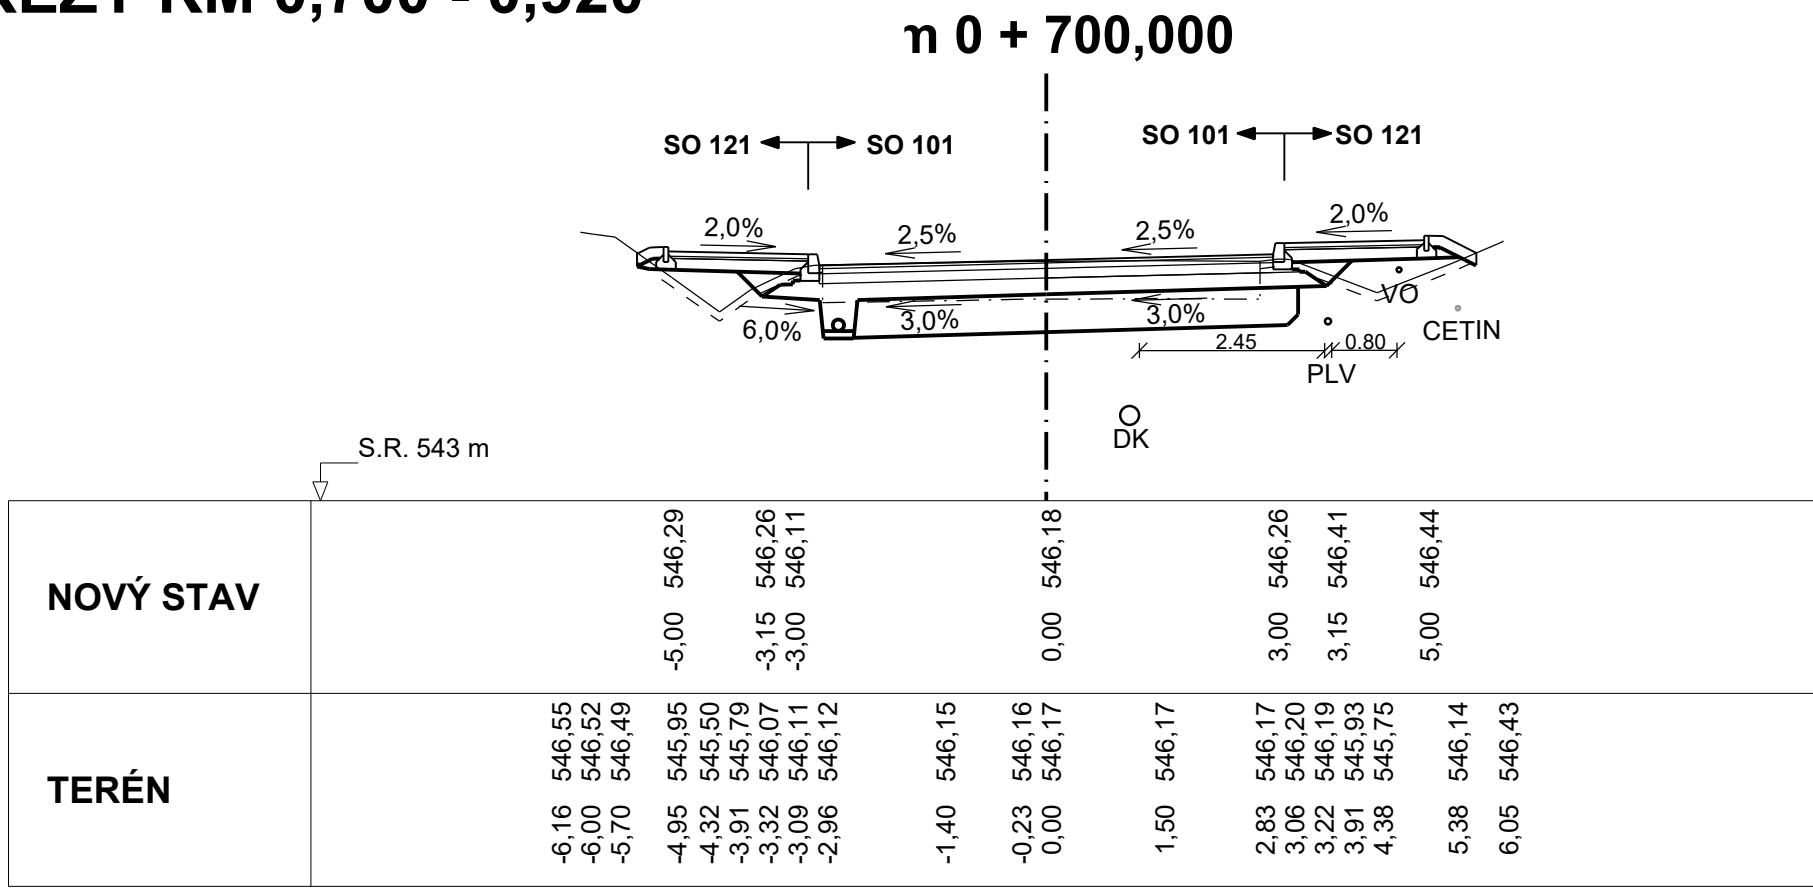

SOURADNICOVÝ SYSTÉM: S-JTSK
VÝŠKOVÝ SYSTÉM: Bpv

SO 101 Modernizace silnice II/213


Objednatel:

**KRAJSKÁ SPRÁVA A ÚDRŽBA SILNIC
KARLOVARSKÉHO KRAJE**

Chebská 282, 356 01 Sokolov




Zhotovitel DUSP/PDPS:

 **Valbek, spol. s r.o.**
Vaňurova 505/17
460 01 Liberec

HIP:

ING. B. FIŠER

 **Valbek**

Zhotovitel:

Valbek, spol. s r.o., ulf. Ústí n. L.
Dělnická 717/21
400 03 Ústí nad Labem

Příloha

II/213 MODERNIZACE SILNICE HAZLOV

PŘÍČNÉ ŘEZY KM 0,700-0,920

5.3

Zak. číslo: 21-UL11-005
Datum: 08/2022
Stupeň: DUSP/PDPS
Počet formátů: 12 x A4
Měřítko: 1:100
Č. přílohy: Paré