AXONOMETRIE VODOVODU

MĚŘÍTKO 1:50

KARLOVY VARY

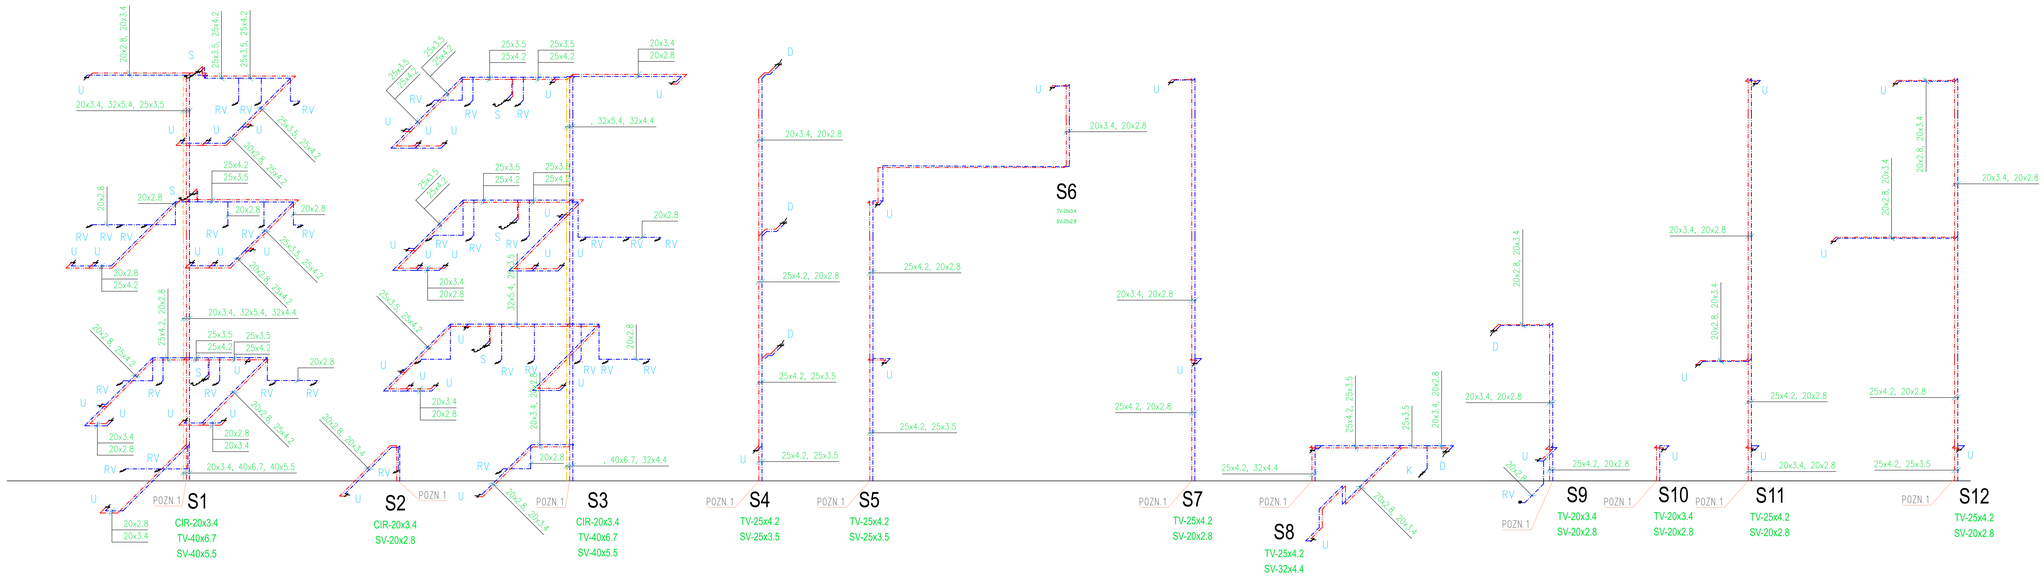

DOPORUČENÉ VÝŠKY MONTÁŽE A BATERIÍ U ZAŘIZOVACÍCH PŘEDMĚTŮ:

UMYVADLO:
- VÝŠKA HRANY UMYVADLA 850mm
- VÝŠKA BATERIE 1150mm
- VÝŠKA VENTILKU 580mm +- 100mm

ZAVĚSNÉ WC:
- VÝŠKA MONTÁŽE 400mm
- ROHOVÝ KOHOUT 400mm

DŘEZ:
- VÝŠKA MONTÁŽE 850mm – dle kuchyně
- VÝŠKA BATERIE 1150mm
- VÝŠKA VENTILKU 580mm +- 100mm

VÝLEVKA:
- VÝŠKA MONTÁŽE 400mm
- BATERIE NÁSTĚNNÁ DO 1000mm

PISOÁR S AUTOMATICKÝM SPLACHOVAČEM:
- VÝŠKA MONTÁŽE HORNÍ HRANA 1080mm
- VÝŠKA VENTILKU 580mm +- 100mm

MÝVKA:
- VÝŠKA NAPOJENÍ 500mm

BIDET:
- VÝŠKA UMÍSTĚNÍ 400mm
- BATERIE SPRCHOVÁ S HADICÍ 400–800mm

SPRCHOVÝ KOUT:
- VÝŠKA BATERIE 1150–1500mm

LEGENDA ZNAČEK:
- ROHOVÝ KOHOUT
- BATERIE SPRCHOVÁ
- BATERIE DŘEZOVÁ
- KOHOUT S PŘIPOJENÍM NA HADICI
- BATERIE STOJÁNKOVÁ S ÚSPORNOU KARTUŠÍ
- STOUPACÍ POTRUBÍ (TV, SV, CV)

LEGENDA POTRUBÍ:
- PLASTOVÉ POTRUBÍ PPR–PN 20 – IZOLACE PE – CIRKULACE
- PLASTOVÉ POTRUBÍ PPR–PN 16 – IZOLACE PE – STUDENÁ VODA
- PLASTOVÉ POTRUBÍ PPR–PN 20 – IZOLACE PE – TEPLÁ VODA

POZNÁMKA:
–OHŘEV TEPLÉ VODY JE ZAJIŠTĚN STÁVAJÍCÍM ZPŮSOBEM – NAPOJ NA TV BUDERUS
–ROZVODY BUDOU ŘEŠENÉ IZOLOVANÝ PŘÍVODU PE IZOLACÍ
–NAPOJENÍ NA STÁVAJÍCÍ STOUPAČKY V 1.PP

POZNÁMKA VODOVODU:
POZN.1 – VYMĚNA STOUPAČKY PO 1.PP, KDE DOJDE K NAPOJENÍM NA STÁVAJÍCÍ ROZVOD

						ČÍSLO KOPIE
3						
2						
1	ČERVEN 2024	PRVNÍ TISK	MICHAL DOUŠA	MICHAL DOUŠA	Ing. FRANTIŠEK MANDOVEC	
č.	DATUM	POPIS	NAVRHL	ZPRACOVAL	KONTROLOVAL	
			REVIZE			

INVESTOR
Obchodní akademie, vyšší odborná škola cestovního ruchu a jazyková škola s právem jazykové zkoušky Karlovy Vary, příspěvková organizace
IČ: 63053597 se sídlem Bezručova 1312/17, 360 01 Karlovy Vary

PROJEKTANT-ČÁSTI
ARTENDR s.r.o.
Nádražní 67, 281 51 Velký Osek
email: karolina.paul@artendr.cz
Ing. Karolína Paul

STAVBA	Modernizace odborných učeben na obchodní akademii Karlovy Vary	ARTENDR	
MÍSTO STAVBY	Karlovy Vary, k.ú. Karlovy Vary, p.č. 2739	ARTENDR s.r.o. Nádražní 67 281 51 Velký Osek tel: +420 605 283 806 email: info@artendr.cz	
ČÁST PROJEKTU	D - DOKUMENTACE OBJEKTŮ A TECHNOLOGICKÝCH ZAŘÍZENÍ		
ČÁST PROJEKTU	D.1 - DOKUMENTACE STAVEBNÍHO OBJEKTU		
PROFESE	D.1.4.1 - ZDRAVOTECHNIKA	POČET A4	16
OBJEKT	OBCHODNÍ AKADEMIE, VYŠŠÍ ODBORNÁ ŠKOLA CESTOVNÍHO RUCHU A JAZYKOVÁ ŠKOLA KARLOVY VARY	STUPEŇ	DPS
DRUH VÝKRESU	AXONOMETRIE VODOVODU	SOUBOR	
MĚŘÍTKO 1:50	ČÍSLO KOPIE	ZAKÁZKOVÉ ČÍSLO	ČÍSLO DOKUMENTU D.1.4.1 - 010	REVIZE	