




ŘEZ PROPUSTKEM 1:50

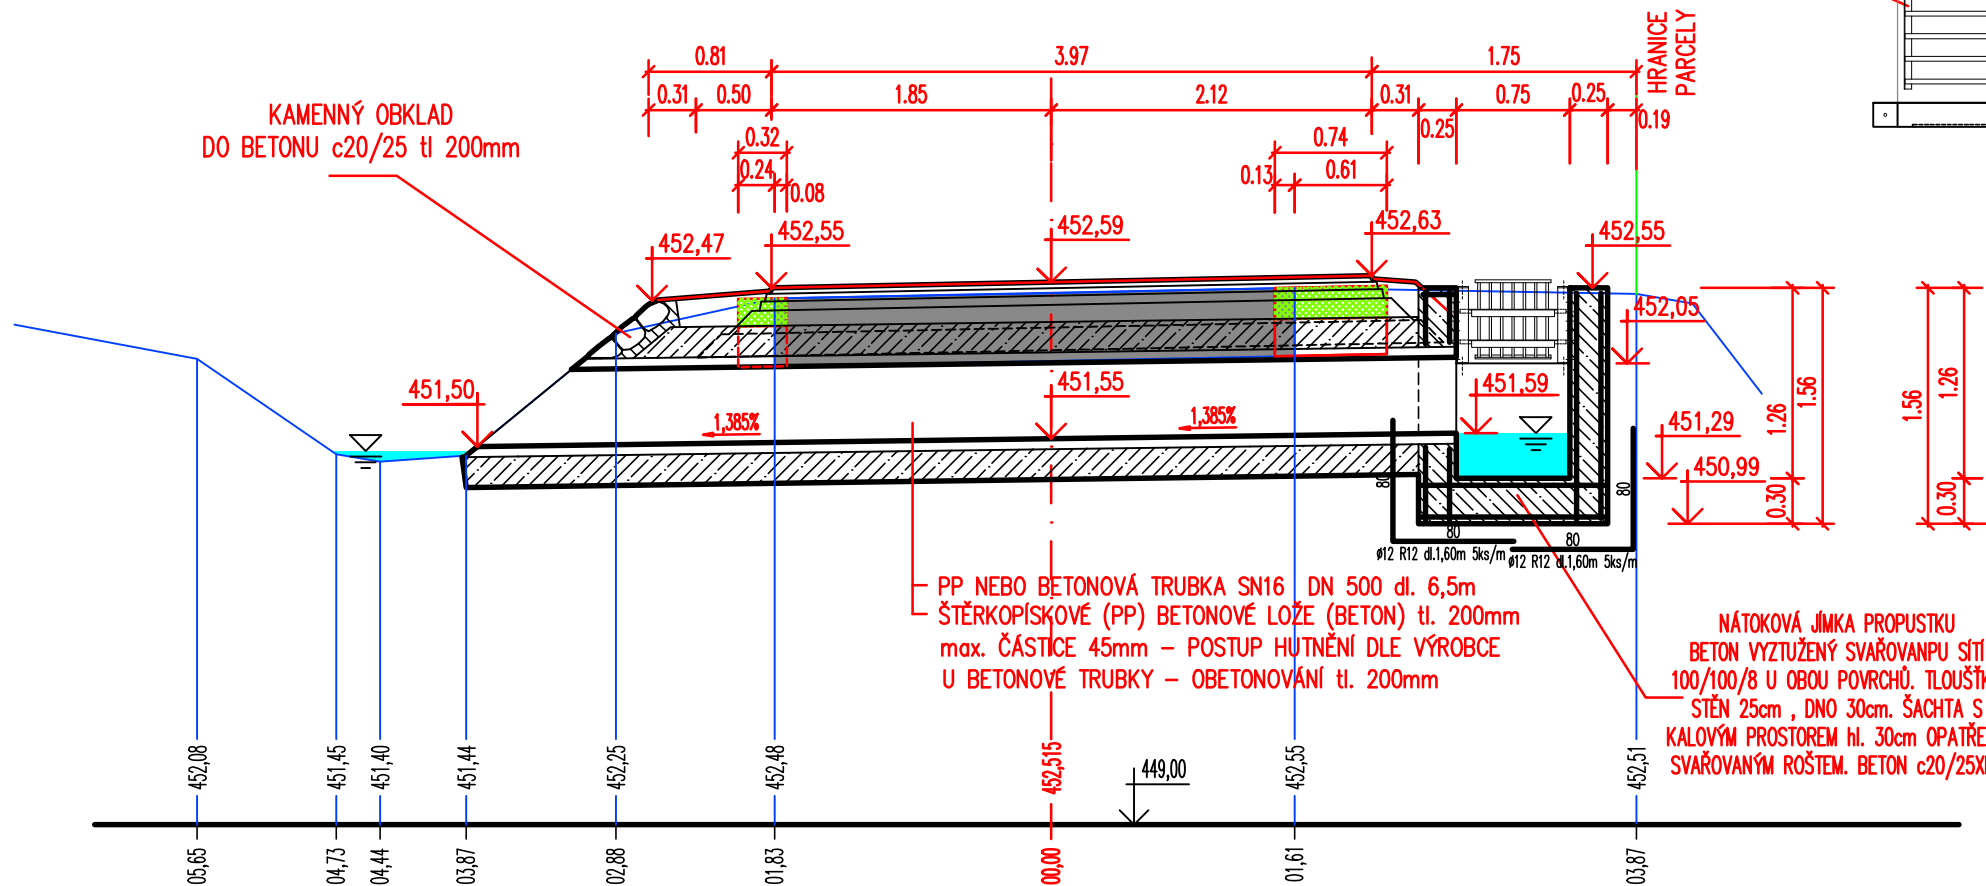

MŘÍŽ JÍMKY 1:25

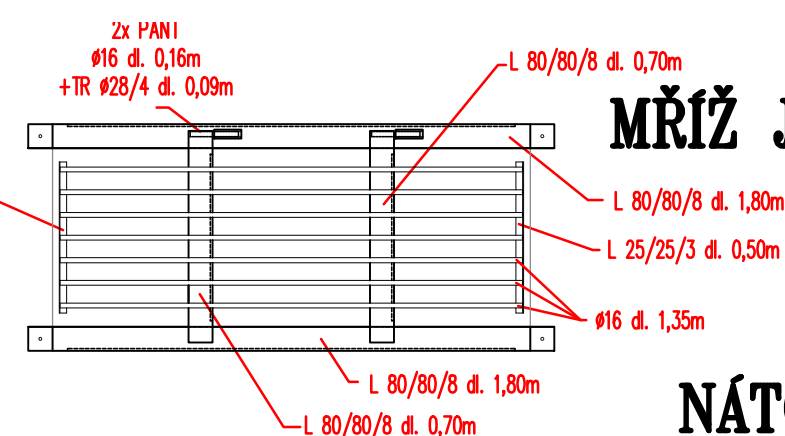


NÁTOKOVÁ JÍMKA

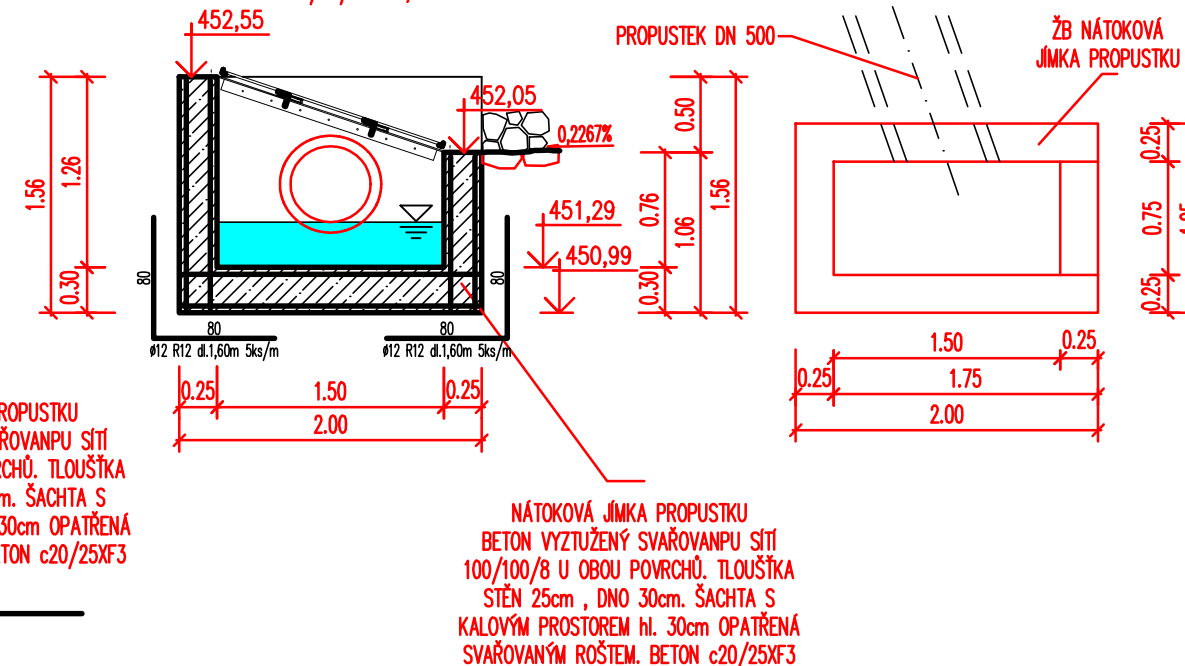



KALOVÁ JÍMKA PŘED ŠTĚRBINOVOU VPUSTÍ

STÁVAJÍCÍ PROPUSTEK DN300 BUDE ODSTRANĚN. POVRCHOVÁ VODA Z E ZPEVNĚNÉHO PŘÍKOPU BUDE PŘEVÁDĚNA POMOCÍ ŠTĚRBINOVÉ VPUSTI CS BETON TYPU II-1-30/30 BEZ SKLONU DNA S PŘEZUŠOVANOU ŠTĚRBINOU TŘÍDY D400. DÉLKA ŽLABU 20m. DETAILS ULOŽENÍ DLE TECHNICKÉHO LISTU VÝROBCE ŠTĚRBINOVÉ VPUSTI.

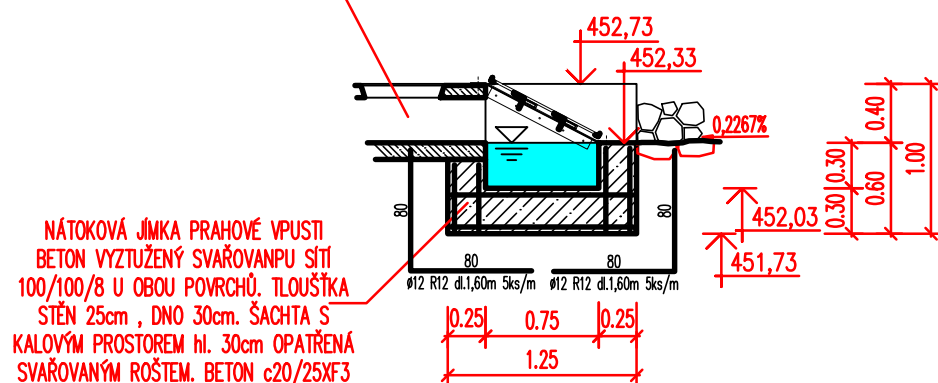

MŘÍŽ JÍMKY 1:25

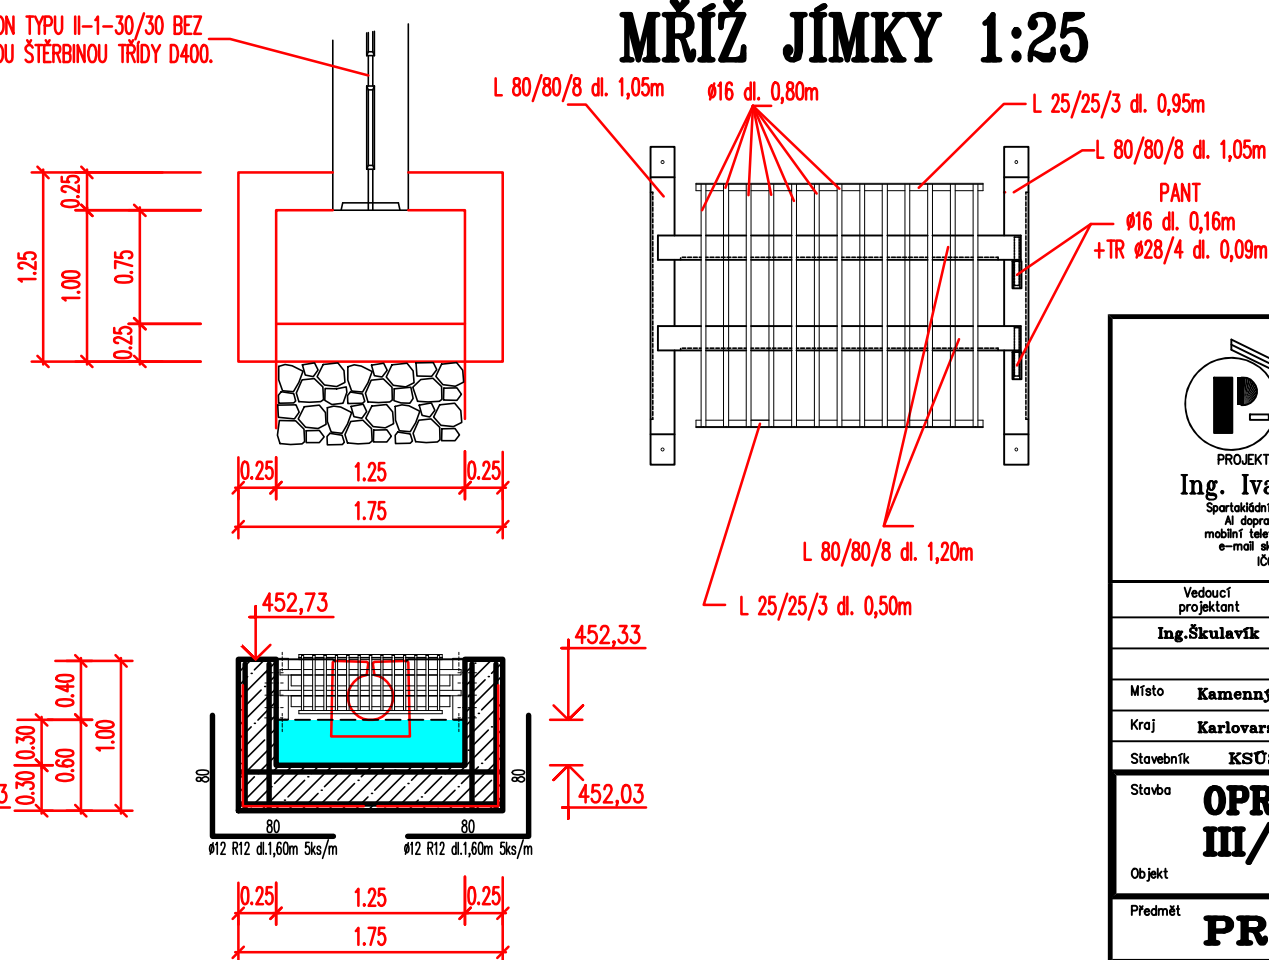

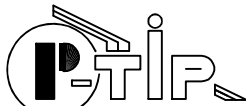 <p>PROJEKTOVÁ KANCELÁŘ Ing. Ivan ŠKULAVÍK Spartakiádní 1973, 356 01 Sokolov AI dopravní stavby 0300548 mobilní telefon +420 602 930 773 e-mail skulavik@seznam.cz IČO 187 33 336</p>		Změna	Číslo	2
		Paré číslo	Datum	
Vedoucí projektant	Zodpovědný projektant	Vypracoval	Kreslil	Projektant části PD
Ing.Škulavík	Ing.Škulavík	Ing.Škulavík	4MCAD	
Místo	Kamenný Dvůr		Katastr	Formát
Kraj	Karlovarský kraj		Stavební úřad	
Stavebník	KSÚS KK, p.o., Chebská 282, 356 04 Sokolov		Sokolov	Datum
Stavba	OPRAVA POVRCHU, OCHRANNÁ ZEĎ III/00632 KAMENNÝ DVŮR			12/2021
Objekt				Stupeň
Předmět	PROPUSTEK			DSP
				Arch.č.
				21/2021
				Měřítka
				1:50
				Výkr. č.
				06