



VÝZTUŽ ČÁSTI "1"

1:50

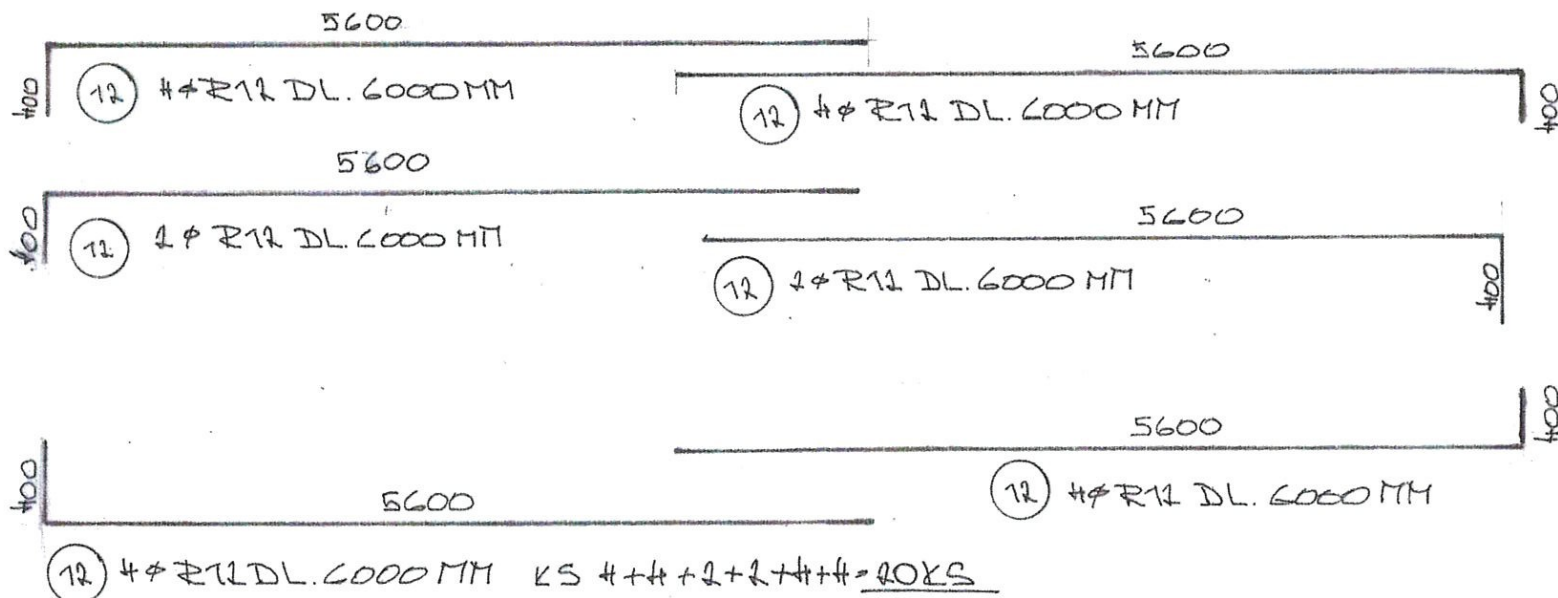

OCEL R 10505 / BSt 500
BETON C 20/25

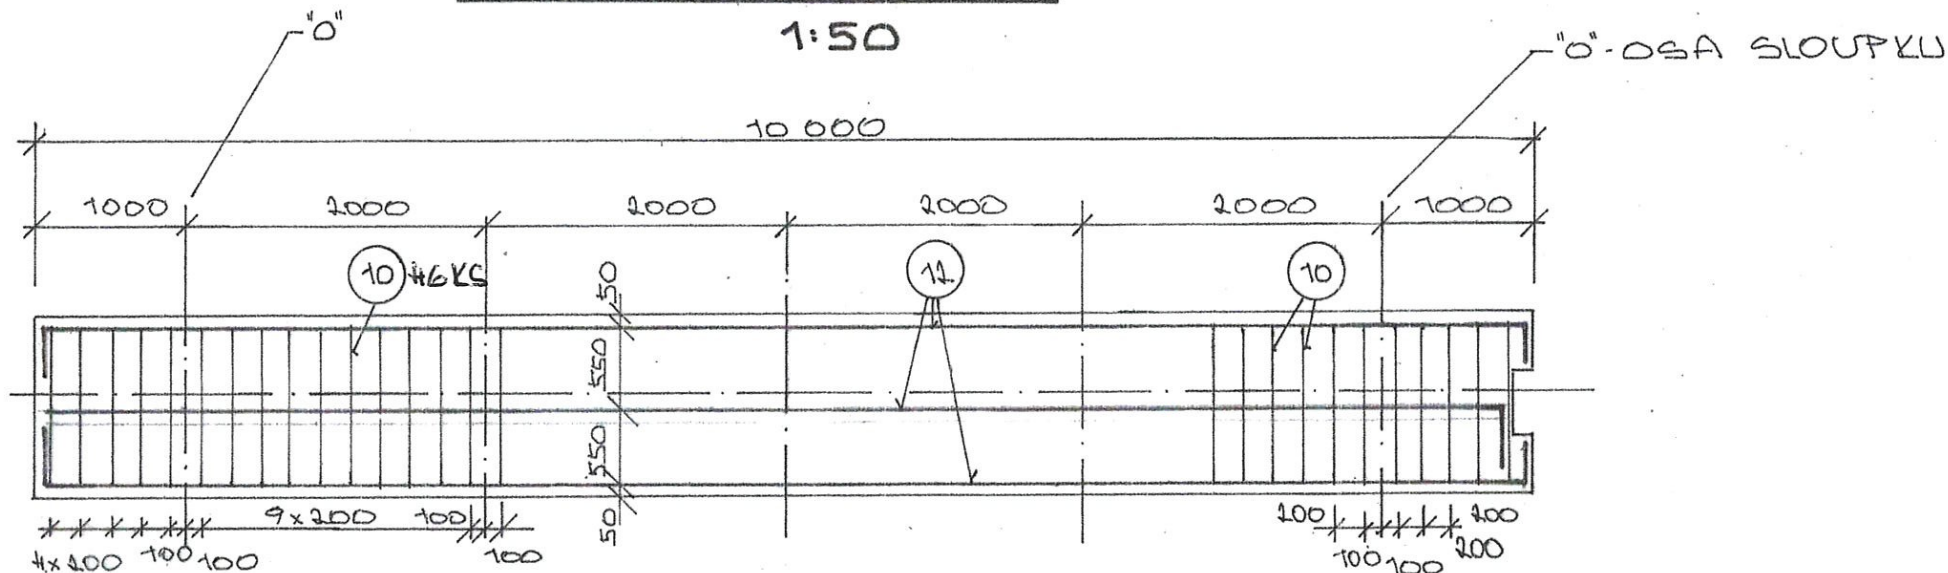

ZODP. PROJEKTANT	VYPRACOVAL	KRESLIL	Ing. KLÍCHA JAN - autor, inženýr
III. KLÍCHA			projektční kancelář - EXPERT PROJEKT
			Sadová 43, 357 03 Svatava
			IČO: 10 34 23 11, tel.: 603 909 111
INVESTOR	KS ÚS KV		
OPRAVA POVRCHU, OCHRANNA' ZEN			FORMÁT
III/00632 KAMENNÝ DVŮR			2x A4
			DATUM
			XI/2022
			LIČEL
			DPS
			Č. ZAKÁZKY
			4/2022
			ARCH. ČÍSLO
VÝKRES ČÁSTI 1			1:50
			ČÍS. VÝKR.
			32.