




01 km 0,017 50
452,63

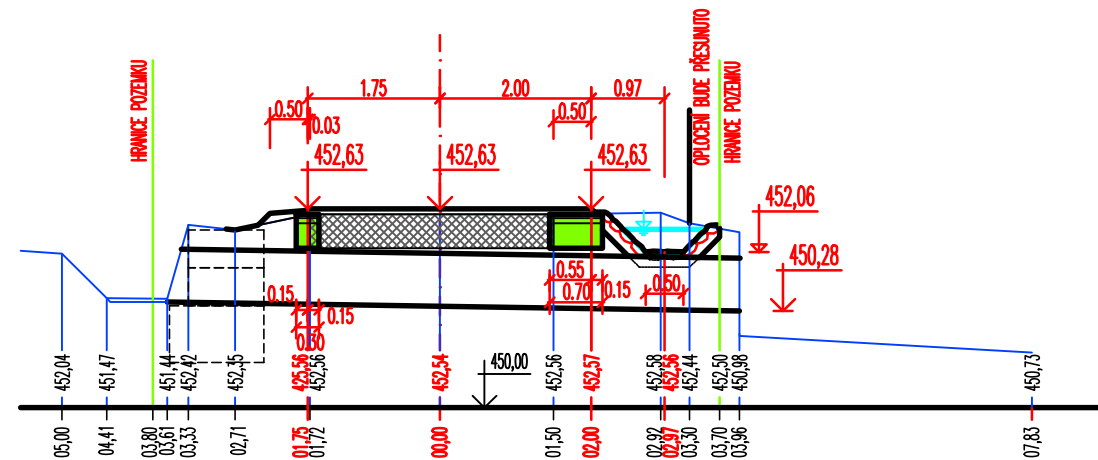


02 km 0,045 00
452,58

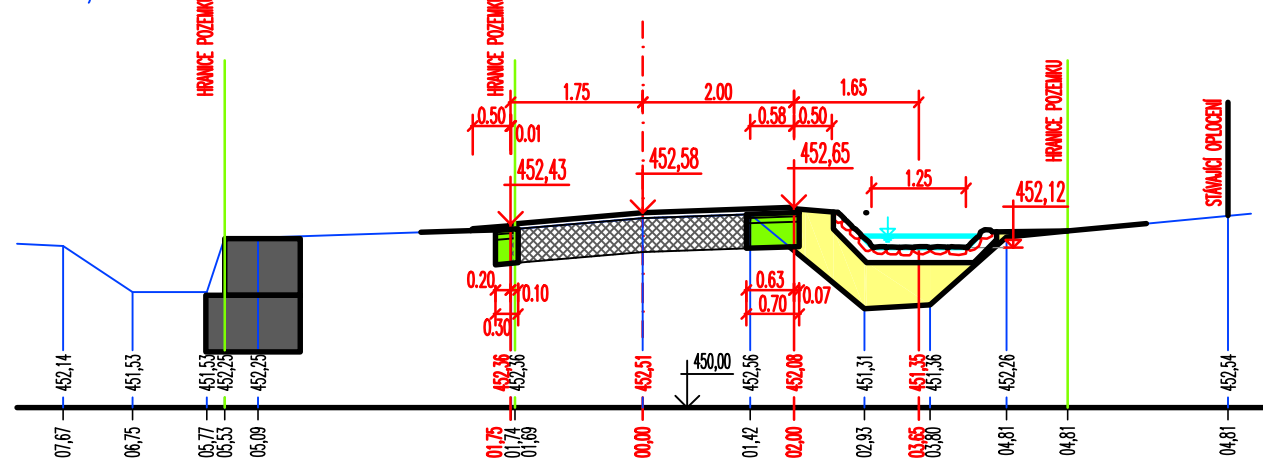


03 km 0,075 00
452,66

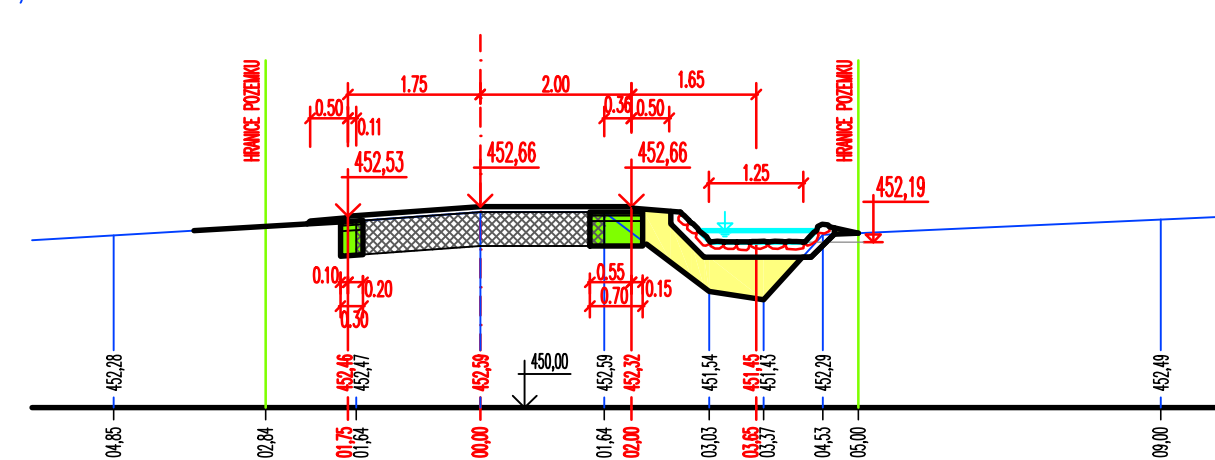


04 km 0,100 00
452,58

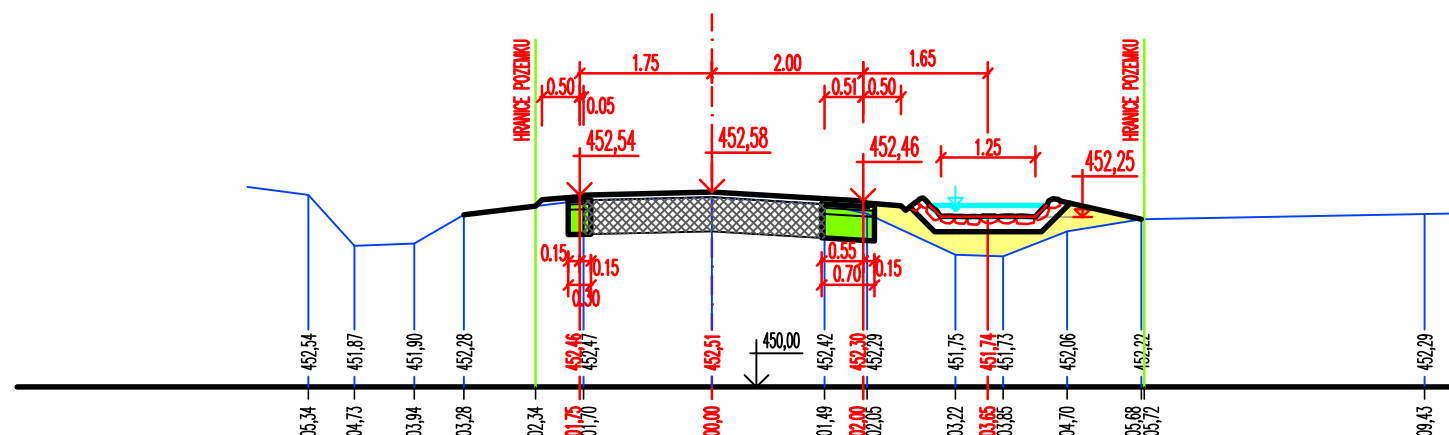

05 km 0,125 00
452,70

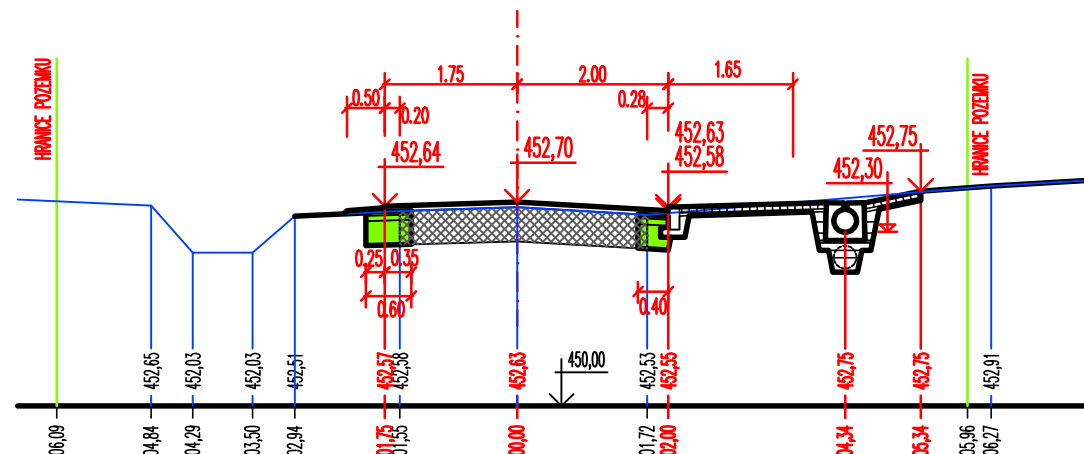




06 km 0,150 00
452,73

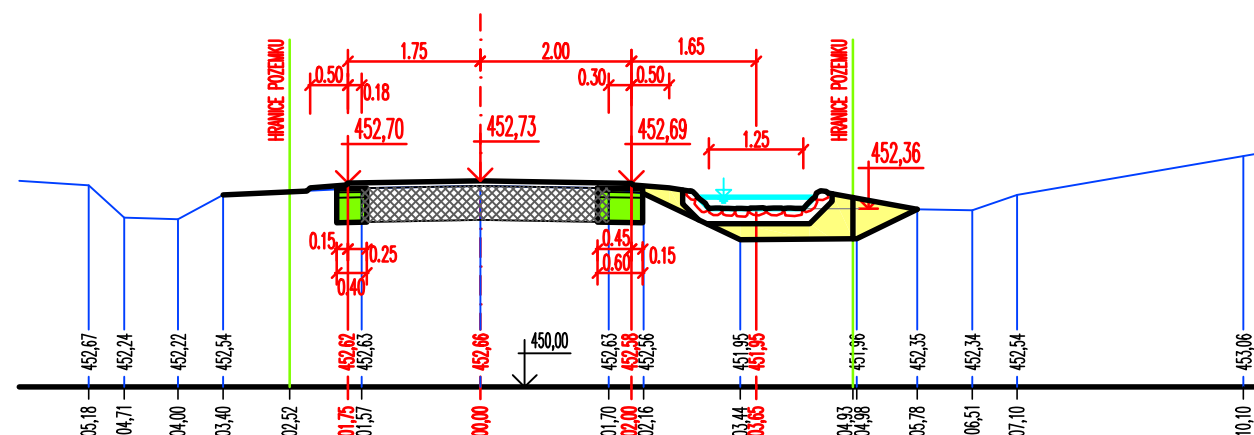

07 km 0,180 00
453,06

**OBLOŽENÍ BŘEHU VODOTEČE
KAMENNOU ROVNANINOU
ULOŽENOU DO BETONU –
c25/30 min.tl. 20cm.
MINIMÁLNÍ VELIKOST
PRVKU 30x30cm**

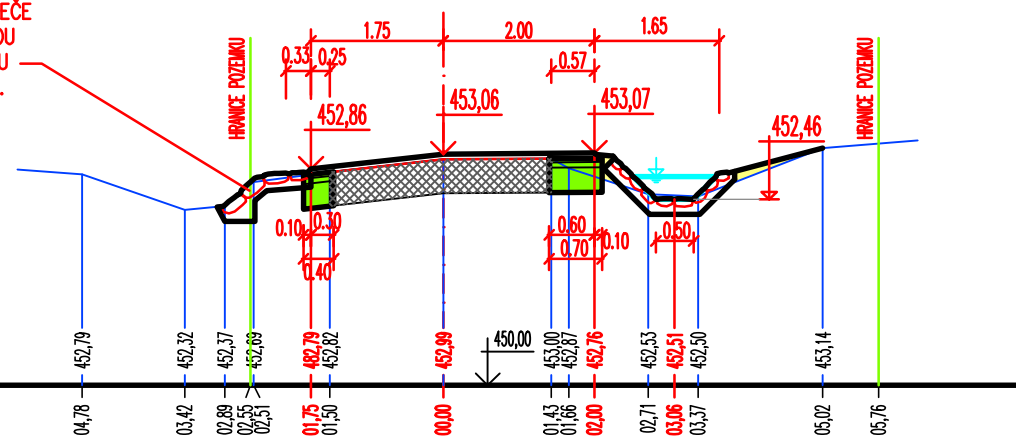
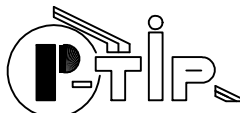
<div></div> <div>PROJEKTOVÁ KANCELÁŘ Ing. Ivan ŠKULAVÍK Sportovní 1973, 356 01 Sokolov Al. Dvořákovi ulička 0380548 mobilní telefon +420 602 930 773 e-mail iskulavik@seznam.cz IČO 187 33 536</div>	Změna		Číslo		<div></div>	
			Datum			
	Paré číslo					
Vedoucí projektant	Zodpovědný projektant	Vypracoval	Kreslí		Projektant čestí PD	
Ing.Škulavík	Ing.Škulavík	Ing.Škulavík	4MCAD			
Místo	Kamenný Dvůr	Katastr	Kamenný Dvůr			
Kraj	Karlovarský kraj	Stavební úřad	Sokolov		Formát	2x A4
Stavebník	KSÚS KK, p.o., Chebská 282, 356 04 Sokolov				Datum	12/2021
Stavba	OPRAVA POVRCHU, OCHRANNÁ ZEď III/00632 KAMENNÝ DVŮR				Stupeň	DSP
Objekt					Arch.č.	21/2021
					Měřítko	1:100
Předmět					Výkr. č.	05