


PODOLNÝ PROFIL

II/606 Statické zajištění silnice Tůně

MĚŘÍTKO 1:500/50

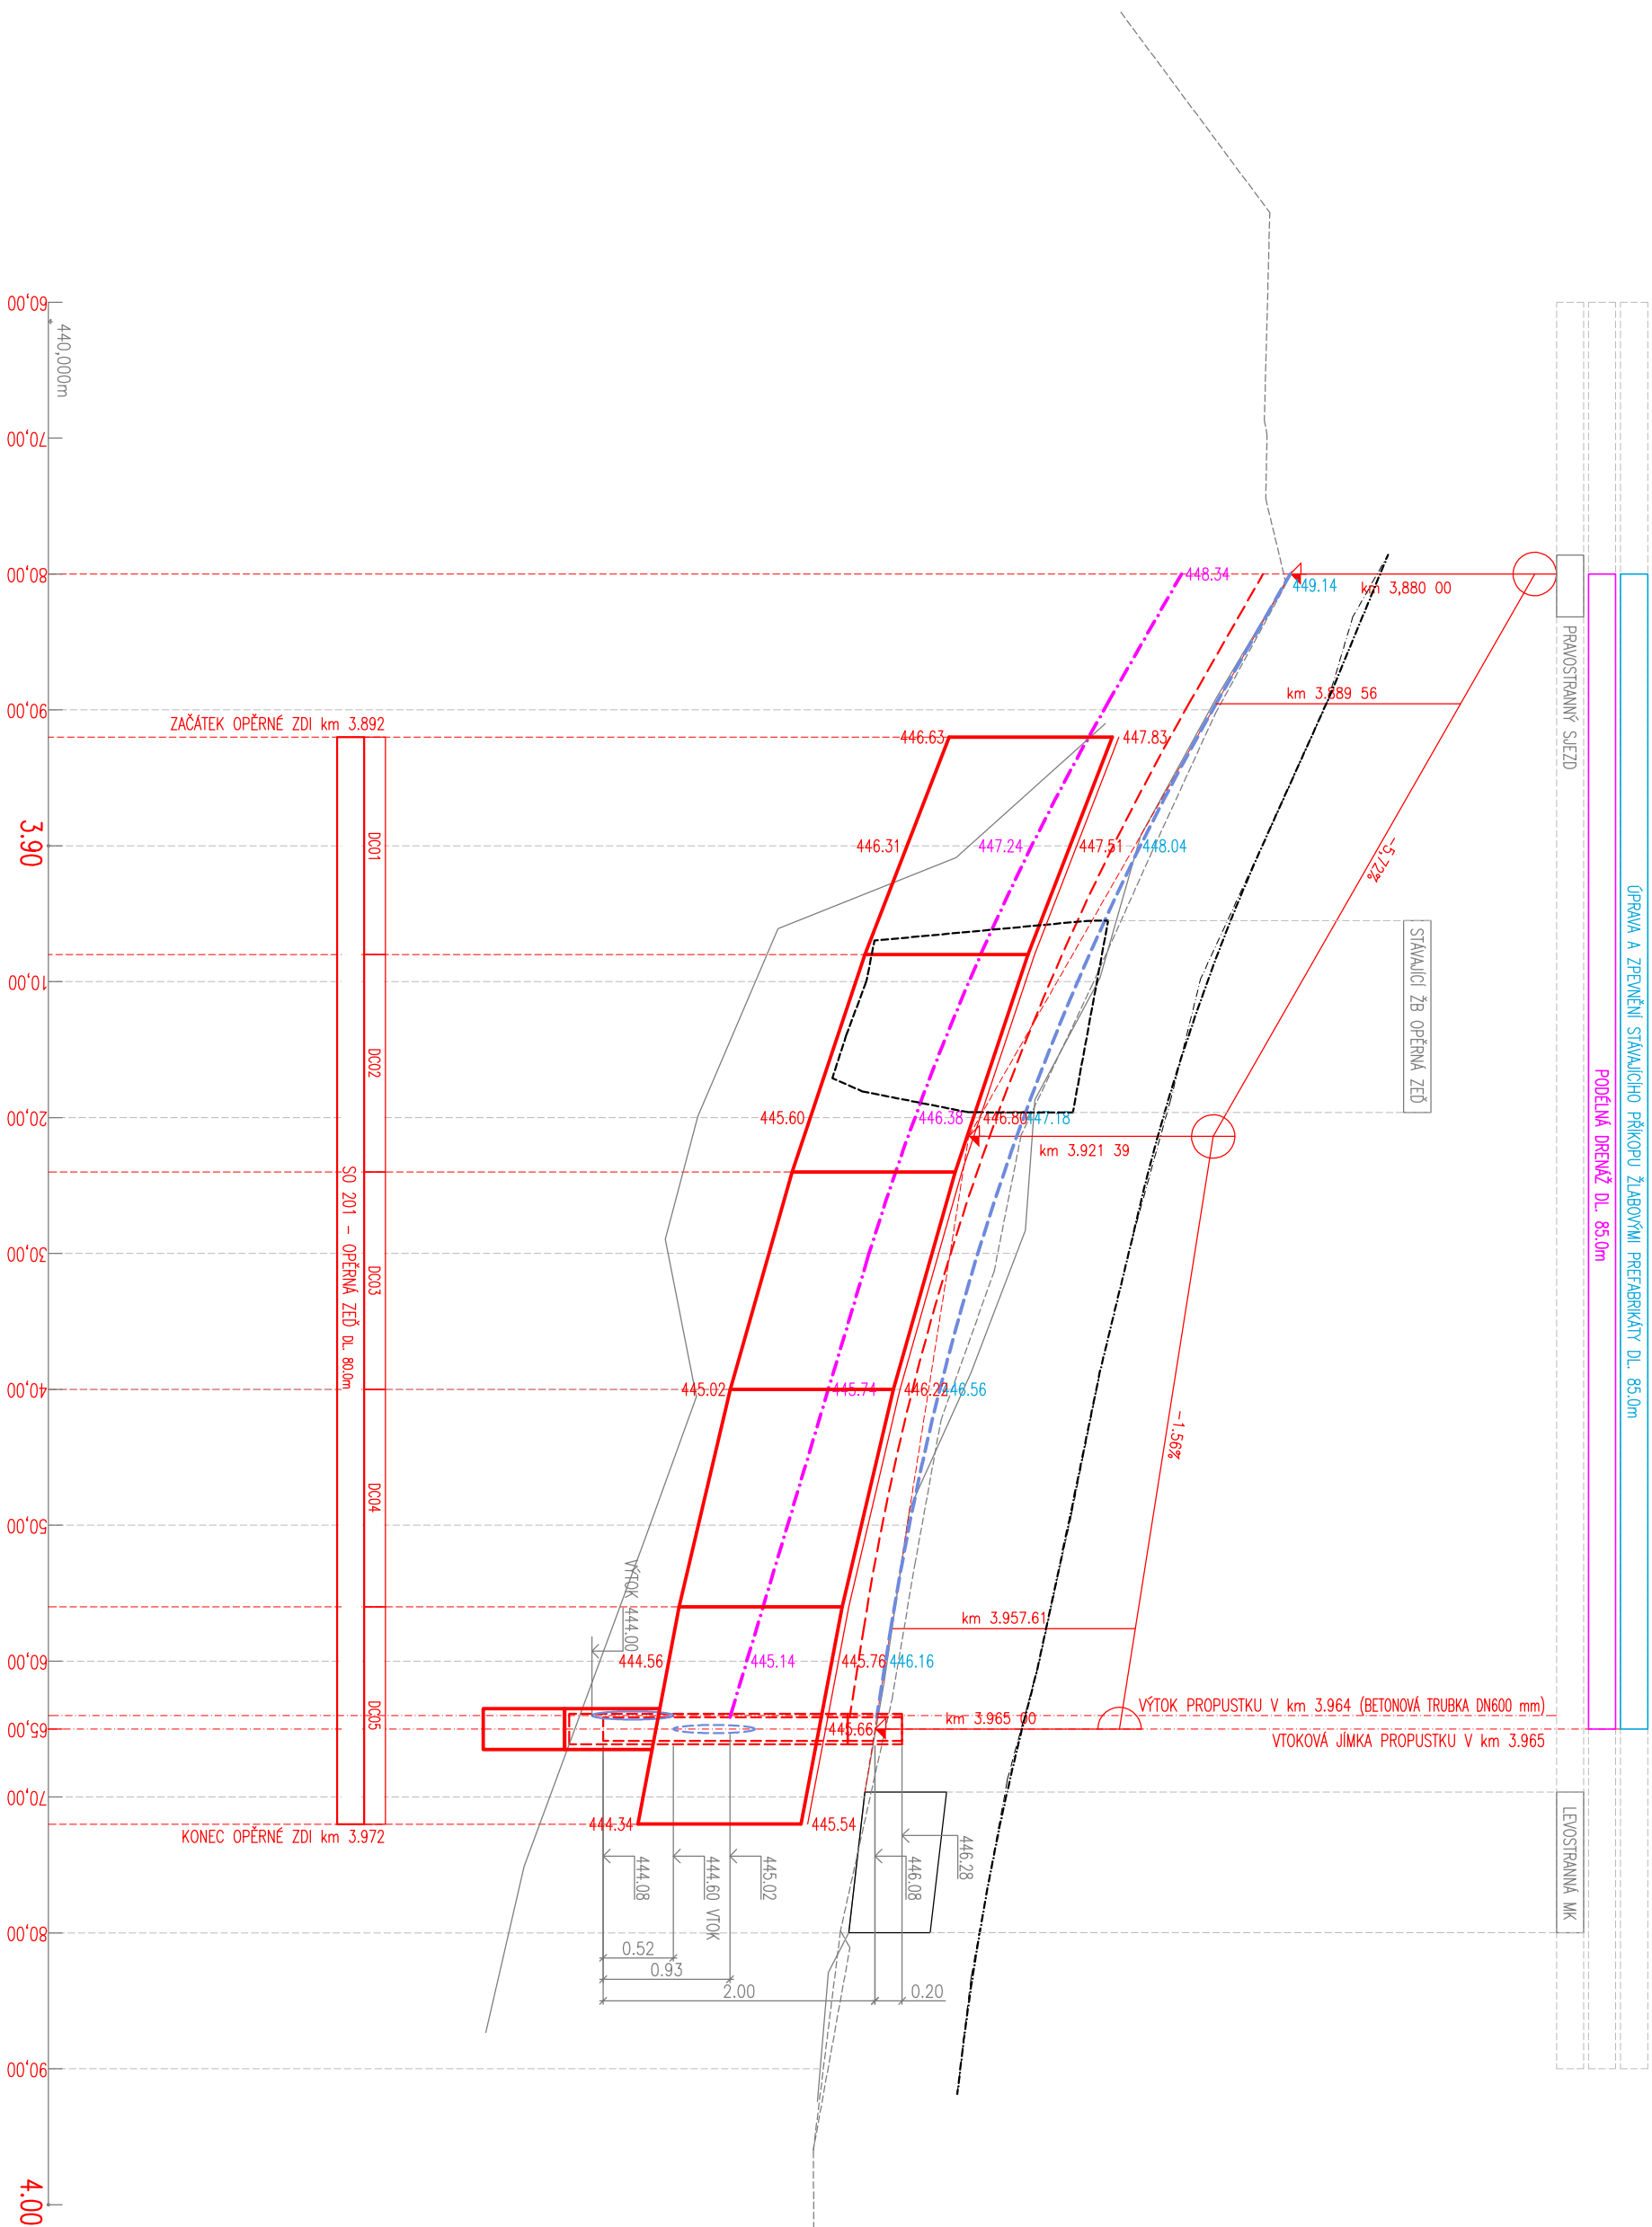

AZ CONSULT, spol. s r.o.

číslo zakázky 23/467

Výrobek uvolněn k použití

Datum.....③

Souřadnicový systém: **JTSK**
Výškový systém: **Bpv**

Osoba, pro:	Ing. Martin Komín
Vypracoval:	Ing. Martin Komárek
Kontroloval:	Bc. Michaela Sedláčková
Místo:	Tuně
Objednatel:	Krajská správa a údržba silnic Karlovarského kraje
Adresa:	
II/606 Statické zajištění silnice Tuně	
Příloha:	PODÉLNÝ PROFIL
DOKUMENTACE K ÚČETNÍ POUŽITÍ VE SMYSLU PŘEDLOŽENÉ SMLOUVY O MĚRO KOPÍROVÁNÍ A ROZŠŮŘOVÁNÍ POUŽITÍ NA PŘEDLOŽENÝ SMYSLU AŽ GOSNIT spol. s r.o.	
AZCONSULT® spol. s r.o. Křišská 12, 400 01 Jeřáb nad Taahem Tel.: 475 240 838, 475 669 723 Tel/fax: 475 669 214 E-mail: azcons@azconsult.cz ČSN EN ISO 9001	
Zn. souboru:	
Formát:	344
Supern:	DUSP/PDPS
Č. zvk.:	23/467
Datum:	8.2024
Metoda:	č. přílohy
1:500/50	D5