VÝKRES VÝZTUŽE

II/606 Statické zajištění silnice Tůně

MĚŘÍTKO 1:20

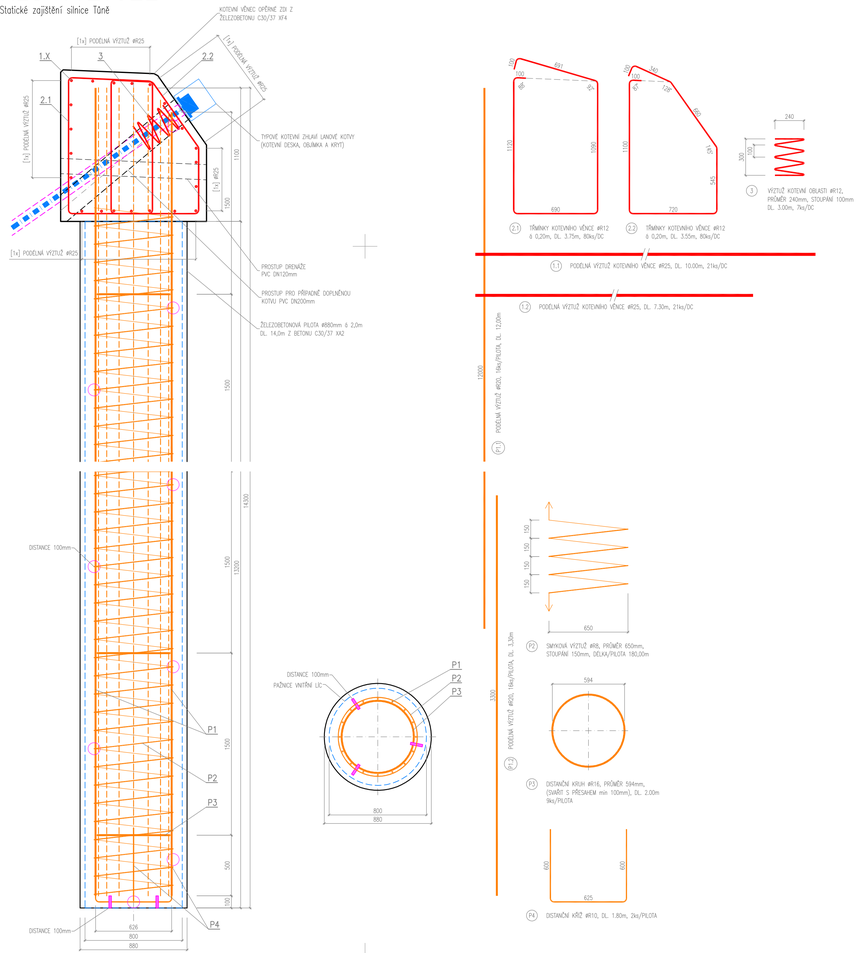

MINIMÁLNÍ VNITŘNÍ PRŮMĚRY ZAVŘENÍ BETONÁŘSKÉ VÝZTUŽE (ES008)

PRŮMĚR VLOŽKY	HÁKY A TŘMÍNKY	OHYBY
ϕ < 16mm	d_m = 4ϕ	d_m = 10ϕ
ϕ ≥ 16mm	d_m = 7ϕ	d_m = 10ϕ

VÝZTUŽ JE KÓTOVÁNA V OSE PRUTŮ VÝZTUŽE (K TEORETICKÉMU PRŮSEČÍKU PŘÍMÝCH ČÁSTÍ)

KRYTÍ VÝZTUŽE PILOT:
MINIMÁLNÍ KRYTÍ VÝZTUŽE: 75 mm

KRYTÍ VÝZTUŽE KOTEVNÍHO VĚNCE:
MINIMÁLNÍ KRYTÍ VÝZTUŽE: 45 mm
NOMINÁLNÍ KRYTÍ VÝZTUŽE: 55 mm

POZNÁMKA:
– V KOTEVNÍM VĚNCI BUDOU PROVEDENY PROSTUPY PRO ODVODNĚNÍ (PVC DN120mm) A PRO PŘÍPADNÉ DOPLŇUJÍCÍ KOTVY (PVC DN200mm)

AZ CONSULT, spol. s r.o.
číslo zakázky: 23/467
Výrobek uvolněn k použití
Datum: ③

BETON **C12/15** XO – PODKLADNÍ A SPÁDOVÝ BETON
BETON **C30/37** XA2,XC2 – PILOTY
BETON **C30/37** XF4,XD3,XC4 – KOTEVNÍ VĚNEC
BETONÁŘSKÁ OCEL **B 500 B** (10 505)

Souřadnicový systém: **JTSK**
Výškový systém: **Bpv**

Odpov. proj.: Ing. Martin Komín	AZ CONSULT spol. s r. o. Klášská 12, 400 01 Ústí nad Labem Tel.: 475 240 838, 475 669 223 Tel/fax.: 475 669 214 E-mail: azconsult@azconsult.cz ČSN EN ISO 9001
Vypracoval: Ing. Martin Komárek	
Kontroloval: Bc. Michaela Sedlecká	
Místo: Tůně	Čís. souboru:
Objednatel: Krajská správa a údržba silnic Karlovarského kraje	Formát: 6A4 Č. paré :
Akce: II/606 Statické zajištění silnice Tůně	Stupeň: DUSP/PDPS Č. zak.: 23/467 Datum: 8.2024
Příloha: VÝKRES VZTUŽE	Měřítko: 1:20 Č. přílohy: D8

DOKUMENTACI LZE UŽÍVAT POUZE VE SMYSLU PŘÍSLUŠNÉ SMLOUVY O DÍLO. KOPÍROVÁNÍ A ROZŠIŘOVÁNÍ POUZE PO PŘEDCHOZÍM SOUHLASU AZ Consult spol. s r.o.