Všechny práva na tento dokument a architekt. řešení jsou chráněny autorským zákonem. Kopírování, šíření nebo jakékoliv jiné použití bez souhlasu autora je zakázáno. Tento dokument je majetkem společnosti M PROJEKT, ateliér pro projekt. ateliér, s.r.o. a nesmí být bez souhlasu poskytnut třetím osobám.

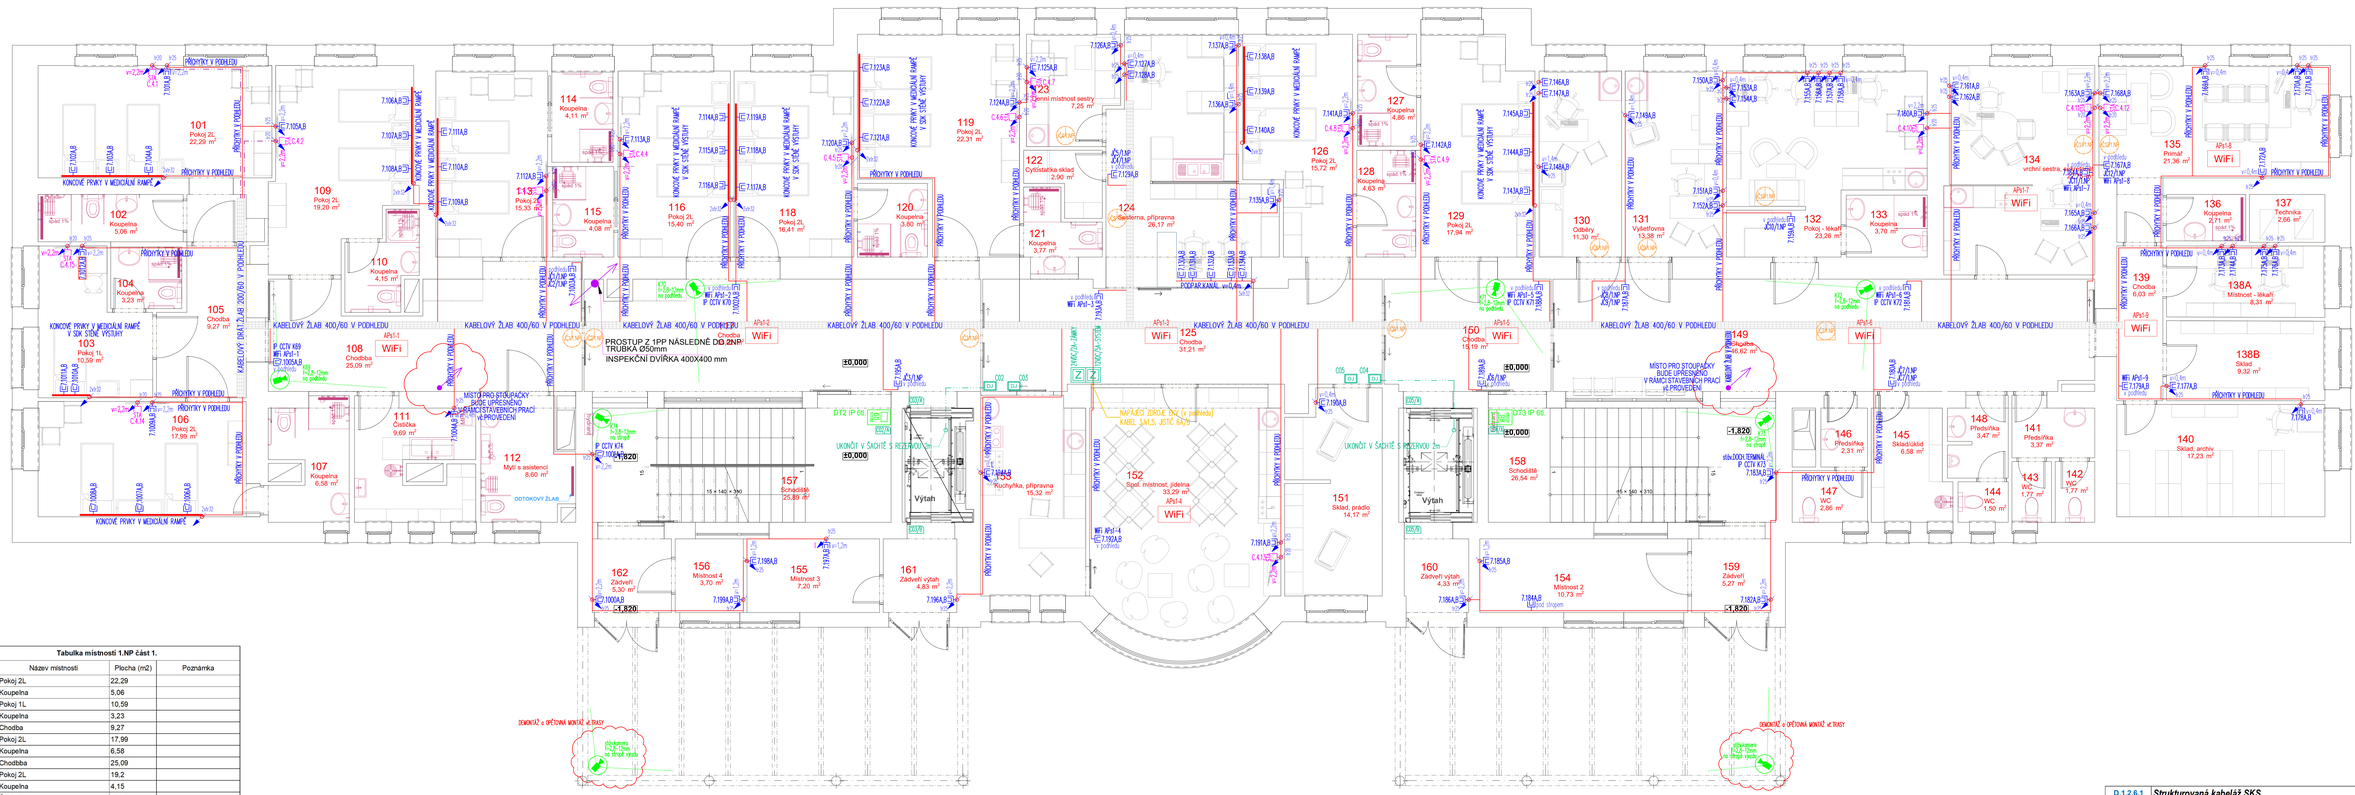

Tabulka místností 1.NP část 1.			
Č.	Název místnosti	Plocha (m2)	Poznámka
101	Pokoj 2L	22,29	
102	Koupelna	5,06	
103	Pokoj 1L	10,59	
104	Koupelna	3,23	
105	Chodba	9,27	
106	Pokoj 2L	17,99	
107	Koupelna	6,58	
108	Chodba	25,09	
109	Pokoj 2L	19,2	
110	Koupelna	4,15	
111	Čistička	9,69	
112	Mytí s asistencí	7,74	
113	Pokoj 2L	15,33	
114	Koupelna	4,11	
115	Koupelna	4,08	
116	Pokoj 2L	15,4	
117	Chodba	35,02	
118	Pokoj 2L	16,41	
119	Pokoj 2L	22,31	
120	Koupelna	3,8	
121	Koupelna	3,77	
122	Cytostatika sklad	2,9	
123	Denní místnost sestry	7,25	
124	Sesterna, příprava	26,17	
125	Chodba	31,21	
126	Pokoj 2L	15,72	
127	Koupelna	4,86	
128	Koupelna	4,63	
129	Pokoj 2L	17,94	
130	Odběry	11,3	
131	Vyšetřovna	13,38	
132	Pokoj - lékaři	23,26	
133	Koupelna	3,7	
134	vrchní sestra, sekretariát	22,75	
135	Primář	21,36	
136	Koupelna	2,71	
137	Technika	2,66	
138A	Místnost - lékaři	8,31	
138B	Sklad	9,32	
139	Chodba	6,03	
140	Sklad, archiv	17,23	
141	Předsíňka	3,37	
142	WC	1,77	
143	WC	1,77	
144	WC	1,5	
145	Sklad/úklid	6,58	
146	Předsíňka	2,31	
147	WC	2,86	
148	Předsíňka	3,47	
149	Chodba	46,62	
150	Chodba	15,19	
151	Sklad, prádlo	14,17	
152	Spol. místnost, jídelna	33,29	
153	Kuchyňka, příprava	15,32	
154	Místnost 2	10,73	
155	Místnost 3	7,2	
156	Místnost 4	3,7	
157	Schodiště	25,89	
158	Schodiště	26,54	
159	Zádveří	5,27	
160	Zádveří výtah	4,33	
161	Zádveří výtah	4,83	
162	Zádveří	5,3	
		755,83 m²	

Legenda materiálů, ploch

č.	Výplň	Název
1		Stávající nosné zdivo
2		Stávající příčky
3		NZ 10 akustická
4		Sanitární příčka
5		Extrud. polystyren
6		NZ 19 akustická
7		Sanitář. stěna průsvitná
8		SDK

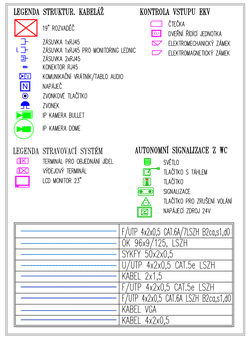

POZNÁMKA KE SLABOPROUDÝM ROZVODŮM:
HLAVNÍ KABELOVÉ TRASY JSOU ULOŽENY DO ŽLABŮ NAD PODHLEDEM (VIZ. POPISY). ŽLAB JE VŽDY JEDEN PRO VŠECHNY SLABOPROUDÉ TECHNOLOGIE. V RÁMCI REALIZACE JE MOŽNÉ KAPACITNÍ ROZDĚLENÍ ŽLABŮ UPRAVIT DLE ZJIŠTĚNÝCH MOŽNOSTÍ V NÁVAZNOSTI NA OSTATNÍ PROFESE VEDENÉ V PODHLEDU.
OSTATNÍ NEPOPSANÉ KABELOVÉ TRASY JSOU VEDENY V PROSTORU NAD PODHLEDEM KDE JSOU KABELY VEDENY VOLNĚ. PŘÍCHYCENY KE STROPU SVAZKOVÝM OBRÁZKY NEBO PŘÍCHYTKAMI. SVODY Z PODHLEDU K ŽÁSUVKÁM A DALŠÍM ZAŘÍZENÍM JSOU V OHEBNÝCH TRUBKÁCH POD OMÍTKOU Č.VOLNĚ V SDK STĚNÁCH. V TECHNICKÝCH MÍSTNOSTECH BEZ PODHLEDU JSOU SVODY KABELŮ ULOŽENY DO PEVNÝCH PLASTOVÝCH TRUBEK UPEVNĚNÉ NA PovRCHU.
VÝŠKA UMÍSTĚNÍ ŽÁSUVEK NA STĚNÁCH JE SHODNÁ S VÝŠKOU ŽÁSUVEK SILNOPROUDU V DANÉ MÍSTNOSTI Č.ROZDÍLNÁ S OHLEDEM NA UMÍSTĚNÍ POTŘEBNÉHO KONCOVÉHO ZAŘÍZENÍ.
ŽÁSUVKY UMÍSTĚNÉ V NÁSTĚNNÝCH RÁMECH A V JINÉ ZDRAVOTNICKÉ TECHNOLOGII, JSOU ROZMÍSTĚNÉ/UMÍSTĚNÉ/PEVNĚNÉ DLE DODANÝCH VÝKRESŮ/PODKLADŮ LÉKAŘSKÉ TECHNOLOGIE.
PŘED ZAHÁJENÍM REALIZACE MUSÍ DOJÍT KE KOORDINACE NA ZÁKLADĚ VYBRANÝCH KONCOVÝCH TECHNOLOGICKÝCH PRVKŮ.

POZNÁMKA KE SLABOPROUDÝM ROZVODŮM:
HLAVNÍ KABELOVÉ TRASY NA CHODBÁCH JSOU ULOŽENY DO ŽLABŮ NAD PODHLEDEM. ŽLAB JE VŽDY JEDEN PRO VŠECHNY SLABOPROUDÉ TECHNOLOGIE. OSTATNÍ KABELOVÉ TRASY JSOU VEDENY V PROSTORU NAD PODHLEDEM KDE JSOU KABELY VEDENY VOLNĚ. PŘÍCHYCENY KE STROPU PŘÍCHYTKAMI SE STANDARDNÍM PÁSMEM NEBO KOVOVÝMI PŘÍCHYTKAMI BEZ NEBO S PODÁNÍ ODOLNOSTÍ. SVODY Z PODHLEDU K ŽÁSUVKÁM, HODINÁM A DALŠÍM ZAŘÍZENÍM JSOU V OHEBNÝCH TRUBKÁCH POD OMÍTKOU Č.VOLNĚ V SDK STĚNÁCH.
VÝŠKA UMÍSTĚNÍ ŽÁSUVEK NA STĚNÁCH JE VŽDY SHODNÁ S VÝŠKOU ŽÁSUVEK SILNOPROUDU V DANÉ MÍSTNOSTI Č.ROZDÍLNÁ S OHLEDEM NA UMÍSTĚNÍ POTŘEBNÉHO KONCOVÉHO ZAŘÍZENÍ.

STA
ROZVAĚČ STA
ZÁSUVKA STA
SATELITNÍ PŘÍPRAVA

JEDNOTNÝ ČAS
IP HLAVNÍ NÁP. V RS7.4
IP RUČIČKOVÉ HODINY JEDNOSTRANNÉ
IP RUČIČKOVÉ HODINY OBOUSTRANNÉ
DCF / GPS 4500 (výstup pro napájení GPS 4500 k dispozici) NTP

CYKY 2x1,5	
1-CXKE-V 2x1,5 nebo 1-CXKE-V B2ca,s1,d0	
OK 24x9/125, 9/80-R, B2ca,s1,d0	
JXFE-V 2x2x0,8 B2ca,s1,d0	
KOAX KK110–70, 75Ω	
KOAX TELEVES 212604, 75Ω	
KOAX CB113UV, 75Ω	

POZNÁMKA

- ZNAČKY KLESÁNÍ A STOUPÁNÍ HORIZONTÁLNÍCH TRAS JSOU KRESLENY VE SMĚRU OD DATOVÉHO ROZVAĚČE
- STÁVAJÍCÍ DATOVÝ ROZVAĚČ RD7 NA 1.PP BUDE DOPLNĚN O NUTNÉ PRVKY SKS
- NOVÉ DATOVÉ ROZVAĚČE RD7.1 / RD7.2 / RD7.3 / RD7.4 BUDOU DOPLNĚNY O NUTNÉ PRVKY SKS
- KABELY VEDENÉ PO POVRCHU, POD OMÍTKOU, V PODHLEDU, V PODLAZE
- KABELY VEDENY K JEDNOTLIVÝCH DATOVÝM ZÁSUVKÁM V MÍSTNOSTECH V KABELOVÉ TRASE
- DATOVÉ ZÁSUVKY BUDOU UMÍSTĚNÉ V BLÍZKOSTI SILOVÝCH ZÁSUVEK – NUTNÁ KOORDINACE
- TRASY SILNOPROUDÝCH A DATOVÝCH KABELŮ JSOU VEDENY S ODSTUPEM PODLE ČSN EN 50174-2
- PROSTUPY MEZI PATRY A POŽÁRNÍMI ÚSEKY JSOU UTĚSNĚNY PROTIPOŽÁRNÍM SYSTÉMEM
- U VŠECH DOTČENÝCH PROSTOR – VNĚJŠÍ VLIVY "NORMÁLNÍ" dle článku 512.2.4 ČSN 33 2000-5-51 ed.3
- OZNAČENÍ ZÁSUVEK: A 7.001 B
- OZNAČENÍ KABELU : WT A 7.001 B
  - POŘADOVÉ ČÍSLO
  - OZN.PODLAŽÍ
  - OZN.DAT.ROZVAĚČE

D.1.2.6.1	**Strukturovaná kabeláž SKS**
D.1.2.6.2	**Kamerové systémy IP CCTV**
D.1.2.6.3	**IP Domácí telefon / Interkom DT**
D.1.2.6.4	**Aktivní prvky AP**
D.1.2.6.5	**Access point WiFi APs**
D.1.2.6.6	**IP Jednotný čas JČ**
D.1.2.6.7	**Společná televizní anténa a televize IPTV**
D.1.2.6.12	**Elektronická kontrola vstupu EKV**
D.1.2.6.14	**Grafická nadstavba GN**

Poznámky:

- Tento výkres je neoddělitelnou součástí stavebního projektu.
- Prováděcí firma je povinna upozornit projektanta technologie na každou nesrovnalost mezi tímto výkresem, stavebními výkresy, výkresy ostatních zúčastněných profesí a se skutečným stavem na stavbě.
- Všechny míry jsou v mm od čisté zdi, respektive čisté podlahy.
- Dodržte kóty, dimenze a rozteče!, půdorysné kótování vývodů pro specialisty (např. medicínu), el. zásuvek), umyvadel a dřezů je vždy na střed příslušného vývodu.
- Provedení instalace v ostatních nezdravotnických prostorách se řeší dle ČSN 33 2000 - 51 edice 3.
- Požadavky ČSN 33 2000 - 51 edice 3 v místnostech pro lékařské účely řeší ČSN 332000-7-710.
- Způsob napájení el. zásuvek a všech pevně instalovaných el. spotřebičů v místnostech pro lékařské účely je dán typem místnosti dle ČSN 332000-7-710, který je uveden u názvu místnosti.
- Místo vstupu kabelových přívodů do šoštkových ramp, následných vývodů, zdrojových ramp a způsob instalace určí projekt rozvodu medicínálních plynů.
- U všech pracovních linek před dodávkou nábytku je nutná zkontrolovat, zda-li rozmístění el. zásuvek odpovídá návrhu skříňové sestavy, aby bylo možné všechny spotřebiče bez problémů zapojit.
- Při realizaci pracovních linek s umyvadlem je nutné počítat s tím, že nad umyvadlem bude dávkovač mýdla, dávkovač dezinfekce a zásobník papírových ručníků, proto je nutné ponechat nad pracovní plochou dostatek prostoru.
- Projektová dokumentace se skládá z technické zprávy, tabulek nároků energií a stavebních úprav, specifikace vybavení po mistnostech, sumarizace, výkazu výměr a montážních detailů a proto stačí, aby navržené řešení bylo uvedeno v jedině z těchto částí a v případě nejasností je nutné kontaktovat projektanta.
- Instalační plány jsou orientační, bez znalosti finálního dodavatele. Po výběru dodavatele je nutno provést revizi instalačních požadavků.

PROJEKT ZPRACOVÁN V DANÉM ČASE BEZ NÁVAZNOSTI NA DALŠÍ PROJEKTY.
PŘED ZAHÁJENÍM REALIZACE JE NUTNÁ AKTUALIZACE SE STAVAJÍCÍM STAVEM DANÝCH TECHNOLOGIÍ.
V RÁMCI REALIZACE JE NUTNÁ KOORDINACE UMÍSTĚNÍ DATOVÝ A SILOVÝCH ZÁSUVEK:
- výška umístění
- fyzické umístění s ohledem na rozmístění interiéru
- vzájemné umístění v příčkách s ohledem na akustiku v místnostech

V RÁMCI REALIZACE JE NUTNÁ KOORDINACE VEDENÍ KABELOVÝCH TRAS V NÁVAZNOSTI NA:
- na vzduchotechniku
- na silnoproudé rozvody
- na rozvody medicínálních plynů
- požárních tras slabo i silnoproudých rozvodů
- ostatní technologie vč. stavební části

POZNÁMKA / NOTE
Tato dokumentace je dílem/ein Werk/un travail autorským a požívá se na ni autorské právo.
Tento výkres a jeho části jsou majetkem zhotovitele a nesmí být použity ani z části bez jeho písemného souhlasu dle platných zákonů ČR.

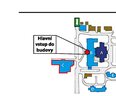

1:200 + 487.01 BPV

investor / investor
Karlovarská krajská nemocnice a.s.
Bezručova 1190/19
360 01 Karlovy Vary
IČ: 25364821
DIČ: CZ25364821
Karlovarská krajská nemocnice a.s.
statutární zástupce / owner representative MUDr. Josef Mára - generální ředitel

generální projektant / executive architect M PROJEKT, ateliér pro projekt. ateliér, s.r.o.
Sladkovského 1078/53, 712 00 Ostrava-Poruba
vaculik@mprojekt.cz, IČ: 45541830, DIČ: CZ45541830
M PROJEKT
pozn.: tato dokumentace je duševním vlastnictvím autora a vztahuje se na ni autorské právo
statutární zástupce / owner representative ING. ARCH. LUBOŠ MAŽÍK
hlavní architekt projektu / project architect ING. ARCH. LUBOŠ MAŽÍK

zpracovatel dílu / consultant ELEKTRONICKÉ KOMUNIKACE
TECHNISERV, spol. s r.o.
Sladkovského 1078/53
712 00 Ostrava 1
tel.: +420 596 232 610
info@technisery.cz
www.technisery.cz
TECHNISERV
statutární zástupce / owner representative ING. KAREL KOVÁŘ
projektant / planner ING. VÁCLAV NOVÁČEK

autorizační razítko a podpis

autorizační razítko a podpis

autorizační razítko a podpis

stavba / build
Rekonstrukce oddělení onkologie - pavilon C

část projektu / project part D.1.2 TECHNIKA PROSTŘEDÍ STAVEB
stupeň / phase DPS
datum / date 10/2024
objekt / object D.1.2.6. TPS - ELEKTRONICKÉ KOMUNIKACE
měřítko / scale 1:50

název výkresu / drawing title
PODPĚRY 1.NP
D.1.2.6.1 až D.1.2.6.7, D.1.2.6.12 a D.1.2.6.14

autor / authors ING. ARCH. LUBOŠ MAŽÍK
hlavní inženýr projektu / project leader ING. ARCH. LUBOŠ MAŽÍK
hlavní projektant / chief designer PAVEL KASTNER
vypracoval / prepared by ING. VÁCLAV NOVÁČEK
kontroloval / checked by ING. VÁCLAV NOVÁČEK
autorizoval / authorized by

číslo výkresu / drawing No.: D.1.2.6.
číslo revize / file name: 03
DN-Det.pavbn-C_57-1P.dwg
Stránka / page No.: 03