


VZOROVÉ ŘEZY ZÁKLADŮ PRO STOŽÁRY VO

OSVĚTLOVACÍ STOŽÁR PEZPATICOVÝ – VETKNUTÝ

výška = 8m, 10m

výška ≤ 6m

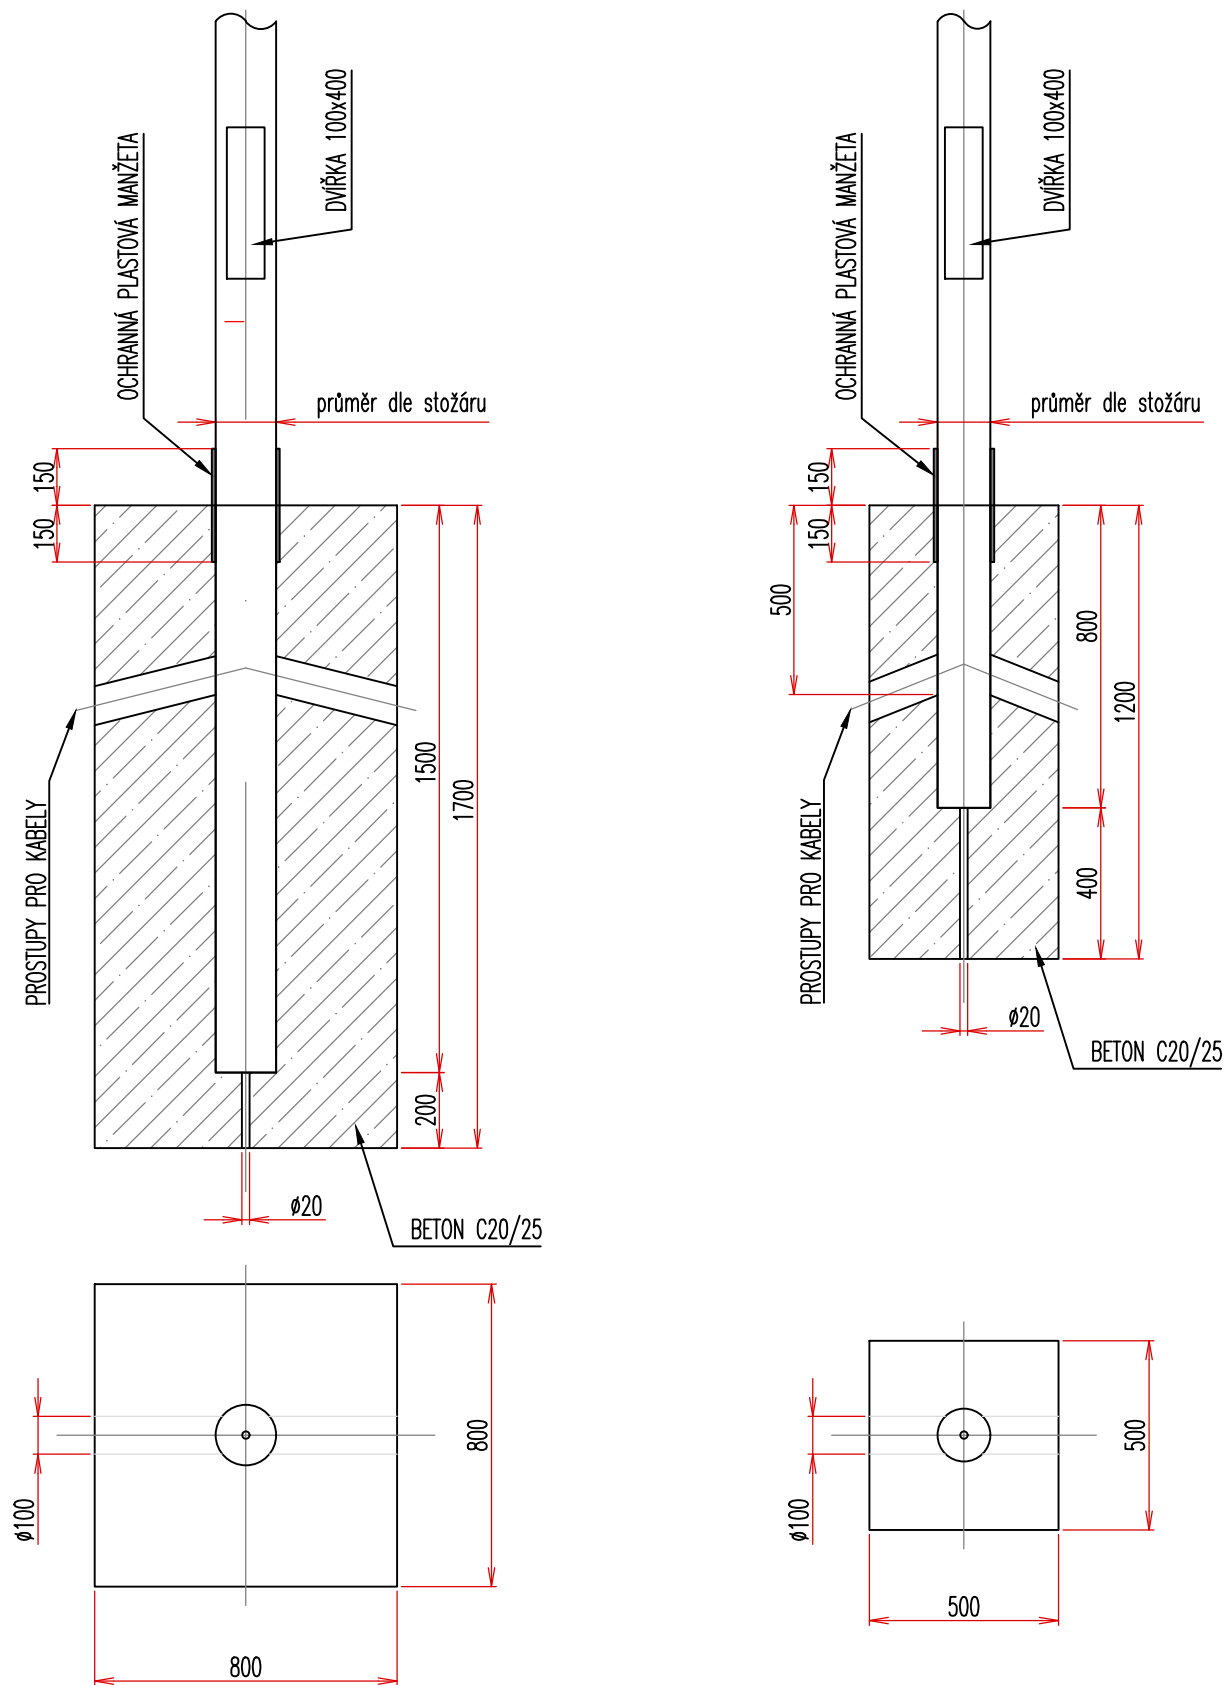

ROZVODNÁ SOUSTAVA: TN-C, 3+PEN, 3x 230/400 V, 50 Hz  
OCHRANA PŘED ÚRAZEM EL. PROUDEM: AUTOMATICKÉ ODPOJENÍ OD ZDROJE  
DOPLŇUJÍCÍ OCHRANNÉ POSPOJOVÁNÍ



Nemocnice Karlovy Vary  
Stavební úpravy pro usazení PET-CT

Karlovarský kraj  
Závodní 353/88  
360 06 Karlovy Vary

PENTA PROJEKT s.r.o.  
Mrštíkova 1166/12  
586 01 Jihlava  
+420 567 312 451

D1.01 Pavilon B  
D1.01.4g1 Silnoproudá elektrotechnika

VYPRACOVAL  
Ing. Petr Zacha  
KONTROLOVAL  
Ing. Petr Kremláček

ČÍSLO VÝKRESU  
D2.080-13  
REVIZE  
R00

ZAKÁZKOVÉ ČÍSLO  
2024-11  
STUPEŇ PD  
DPS

NÁZEV VÝKRESU  
Vzorové základy stožárů VO

MĚŘÍTKO  
-  
FORMÁT  
2x A4  
DATUM  
11 / 2024