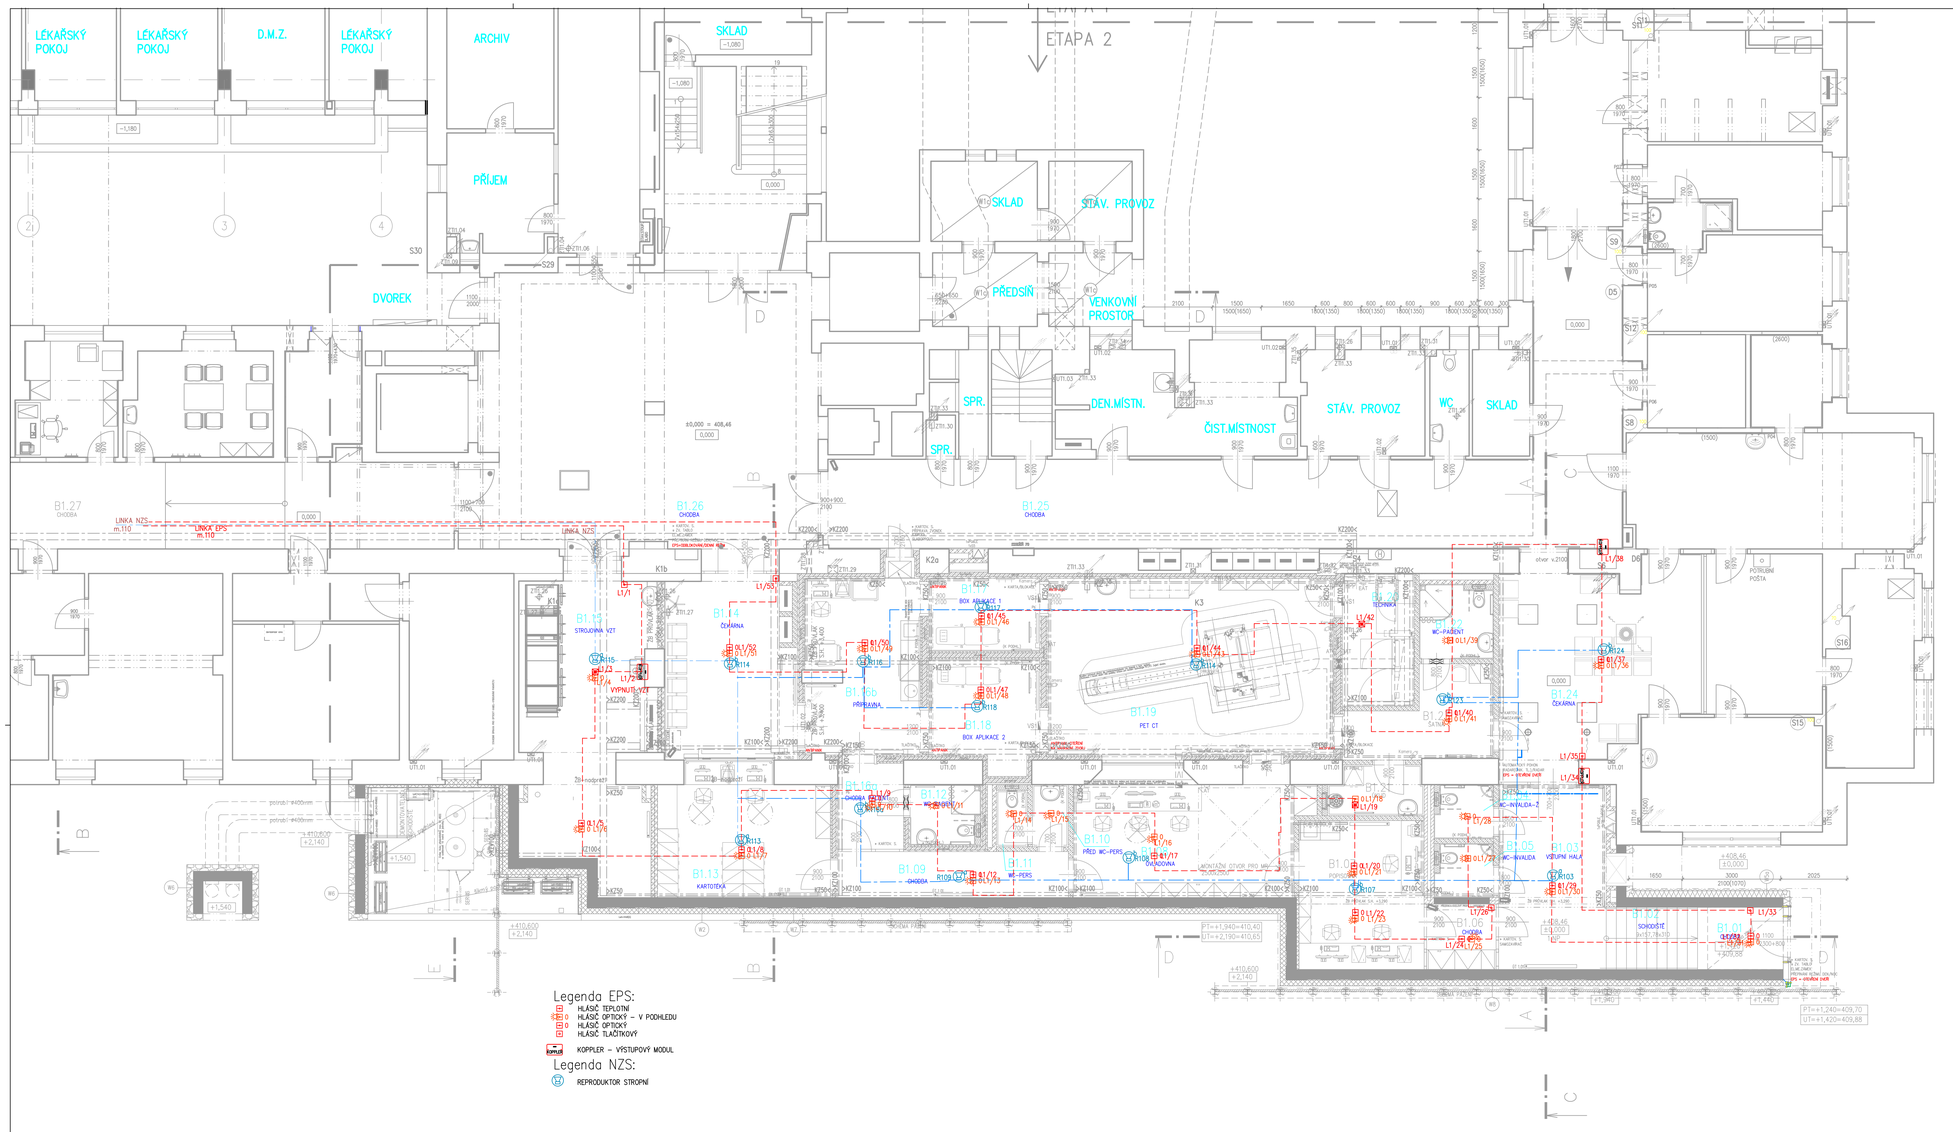

LEGENDA MÍSTNOSTÍ – OBJEKT B1–1NP

Č.M.	NÁZEV MÍSTNOSTI	PLOCHA (M2)	DRUH PODLAHY		POVRCH STĚN	STROP/ PODHLED	V. PODHL.
B1.01	CHODBA	4,4	ČEDIČ ROHOŽ,TERACO	D1/T1	NÁTĚR	SDK 1	3,68
B1.02	SCHODIŠTĚ	5,9	PREFA TERACO	T3	NÁTĚR	SDK 1	–
B1.03	VSTUPNÍ HALA	18,6	TERACO, BETON+NÁTĚR	T2/B2	NÁTĚR, KER. OBKLAD PODHLED	SDK/RASTR	2,85/3,13
B1.04	WC–INVALIDA	2,9	KERAMICKÁ DLAŽBA	K1	KER. OBKL. V. 2500	RASTR R5	2,5
B1.05	WC–INVALIDA	2,9	KERAMICKÁ DLAŽBA	K1	KER. OBKL. V. 2500	RASTR R5	2,5
B1.06	CHODBA	4,3	PVC–EL. VODIVÉ N.	P10	NÁTĚR	SDK 1	5,13
B1.07	POPISOVNA	17,5	PVC–EL. VODIVÉ N.	P10	NÁTĚR, KERAMICKÝ OBKLAD ZA LINKOU	SDK/RASTR R12/SDK5	2,7/5,13
B1.08	OVLADOVNA	26,9	PVC–EL. VODIVÉ N.	P10	NÁTĚR	RASTR R6	2,7
B1.09	CHODBA	10	PVC	P11	NÁTĚR	RASTR R6	2,5
B1.10	PŘED WC–PERS	2,1	KERAMICKÁ DLAŽBA	K1	KER. OBKL. V. 2500	RASTR R5	2,5
B1.11	WC–PERSONAL	1,7	KERAMICKÁ DLAŽBA	K1	KER. OBKL. V. 2500	RASTR R5	2,5
B1.12	WC–PACIENT	3,0	PVC	P12	KER. OBKL. V. 2500	RASTR R5	2,5
B1.13	KARTOTÉKA	20,1	PVC	P11	NÁTĚR	RASTR R12	2,5
B1.14	ČEKÁRNA	21,7	PVC	P2/P11	NÁTĚR, KER. OBKLAD PODHLED	RASTR R12	2,5
B1.15	STROJOVNA VZT	35,1	BETON+NÁTĚR	B1/B2	OBKLAD AKU 50	SDK2	3,4
B1.16a	CHODBA–PACIENT	5,3	PVC	P11	NÁTĚR	RASTR R8	2,5
B1.16b	PŘÍPRAVNA	18,6	PVC–EL. VODIVÉ	P3	NÁTĚR, KERAMICKÝ OBKLAD ZA LINKOU	RASTR R8	2,5
B1.17	BOX–APLIKACE 1	7,6	PVC–EL. VODIVÉ	P4	NÁTĚR, KER. OBKLAD PODHLED	RASTR R8	2,5
B1.18	BOX–APLIKACE 2	10,8	PVC–EL. VODIVÉ	P4	NÁTĚR, KER. OBKLAD PODHLED	RASTR R8	2,5
B1.19	PET CT	47,6	PVC–EL. VODIVÉ	P3/P6	NÁTĚR, KER. OBKLAD PODHLED	RASTR R8	2,5/2,7
B1.20	TECHNIKA	6	PVC–EL. VODIVÉ N.	P7	NÁTĚR	RASTR R8	2,7
B1.21	ÚKLID	4,1	KERAMICKÁ DLAŽBA	K1	KER. OBKL. V. 2500	RASTR R5	2,5
B1.22	WC–PACIENT	5,1	PVC	P9	KER. OBKL. V. 2500	RASTR R5	2,5
B1.23	ŠATNA	10,1	PVC	P8	NÁTĚR	RASTR R8	2,5
B1.24	ČEKÁRNA	_STÁVAJÍCÍ		P1	NÁTĚR	RASTR RÚ	2,85
B1.25	CHODBA	_STÁVAJÍCÍ		P1	NÁTĚR	RASTR RÚ	–
B1.26	CHODBA	_STÁVAJÍCÍ		P1	NÁTĚR	RASTR RÚ	–
B1.27	CHODBA	_STÁVAJÍCÍ		P1	STÁVAJÍCÍ	RASTR RÚ	–

Legenda EPS:
- HLÁSIČ TEPLOTNÍ
- HLÁSIČ OPTICKÝ – V PODHLEDU
- HLÁSIČ OPTICKÝ
- HLÁSIČ TLAČÍTKOVÝ
- KOPPLER – VÝSTUPOVÝ MODUL

Legenda NZS:
- REPRODUKTOR STROPNÍ

penta projekt

Nemocnice Karlovy Vary
Přestavba ERCP

INVESTOR
Karlovarský kraj
Závodní 353/88
360 06 Karlovy Vary

ZPRACOVATEL PD
PENTA PROJEKT s.r.o.
Mrštíkova 1166/12
586 01 Jihlava
+420 567 312 451

D1.01 Pavilon B
D1.01.4h3 Elektrická požární signalizace

VYPRACOVAL
Jan Dobranský
KONTROLOVAL
Jan Beran

ČÍSLO VÝKRESU	REVIZE
D1.01.4h3-01	**R00**

NÁZEV VÝKRESU
Půdorys 1.NP

ZAKÁZKOVÉ ČÍSLO	STUPEŇ PD	MĚŘÍTKO	FORMÁT	DATUM
2024-11-P	**DPS**	1 : 100	10x A4	11 / 2024

TENTO VÝKRES A JEHO DETAILY JSOU MAJETKEM ZHOTOVITELE A NESMÍ BÝT POUŽÍT CELÝ ANI Z ČÁSTI BEZ JEHO PÍSEMNÉHO SOUHLASU (DLE ZÁKONA č. 121/2000 Sb.)