




CHODNÍK BETONOVÁ DLAŽBA

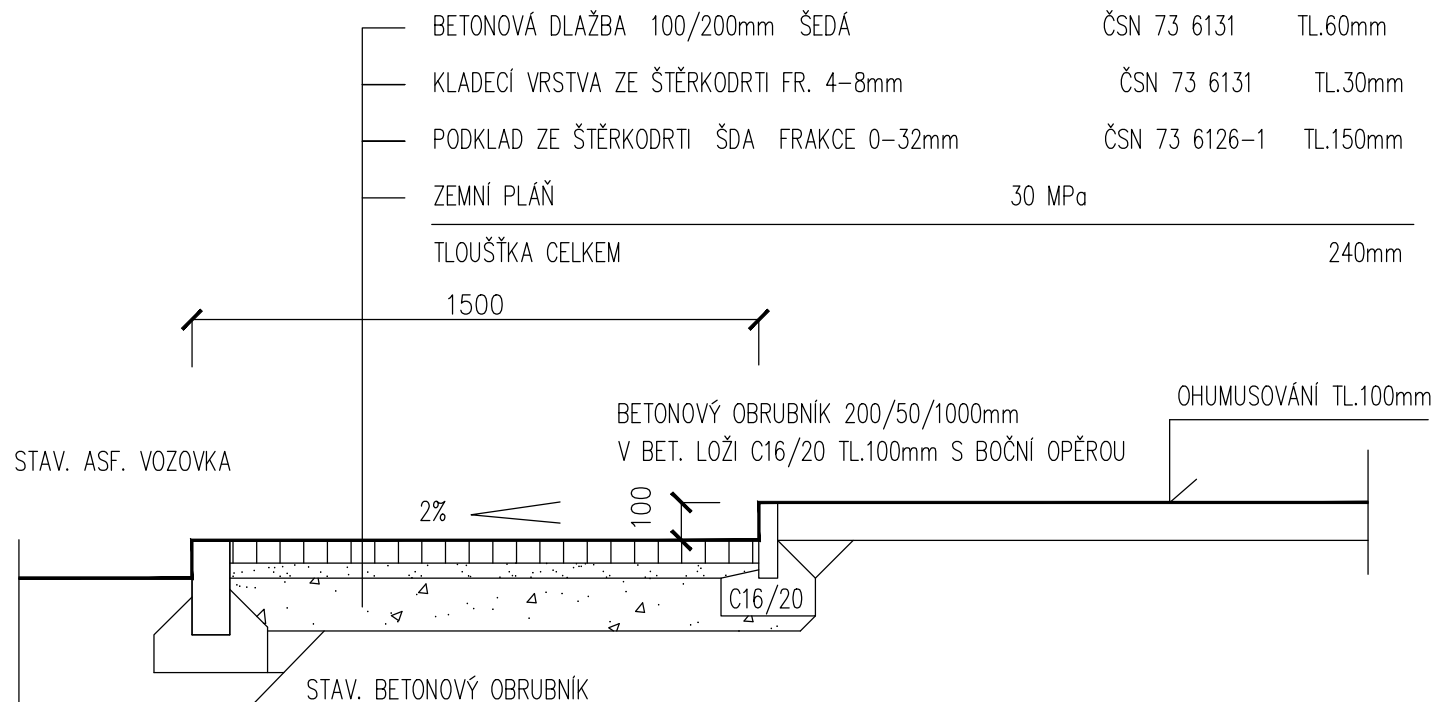

OBRUBNÍK PODÉL GABIONU

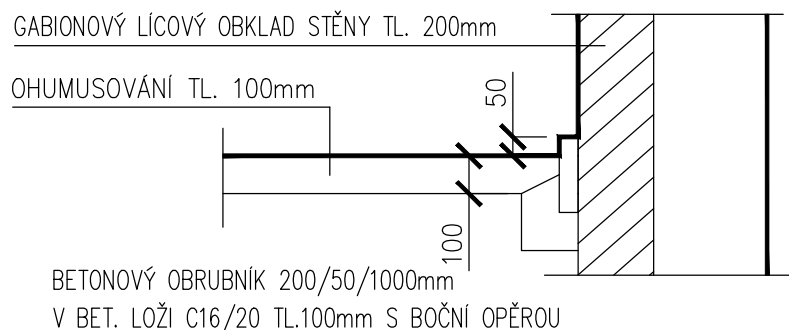

OKAPOVÝ CHODNÍK

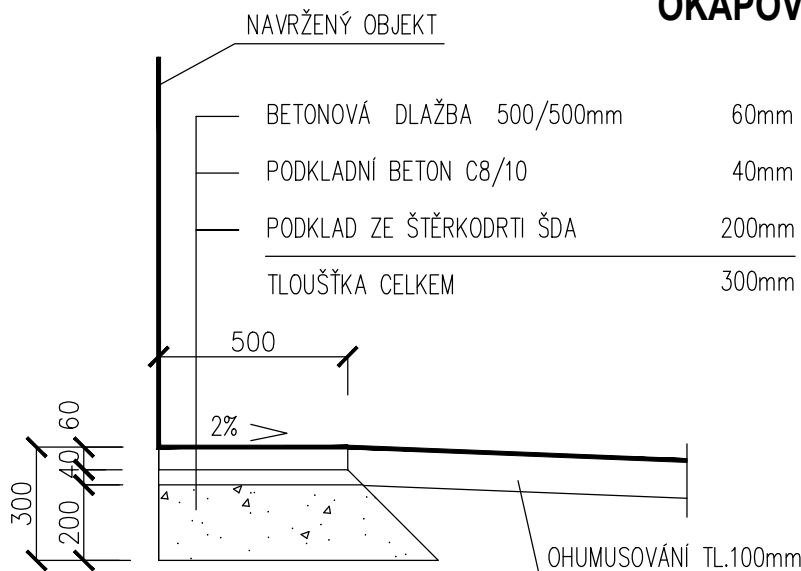

±0,000 = 408,46m Bpv



GENERÁLNÍ PROJEKTANT

PENTA PROJEKT s.r.o.

Mrštíkova 1166/12

586 01 Jihlava

IČ: 479 16 621

+420 567 312 451

www.pentaprojekt.cz

penta@penta.ji.cz

INVESTOR

Karlovarský kraj

Závodní 353/88

360 06 Karlovy Vary

IČ: 708 91 168

HLAVNÍ ARCHITEKT PROJEKTU

Ing. arch. Jaromír Homolka, CSc.

HLAVNÍ INŽENÝR PROJEKTU

ing. Aleš Prudký

ZPRACOVATEL ČÁSTI PD

PENTA PROJEKT s.r.o.

Mrštíkova 1166/12

586 01 Jihlava

IČ: 479 16 621

+420 567 312 451

penta@penta.ji.cz

Nemocnice Karlovy Vary

Stavební úpravy pro usazení PET-CT

D2.010 Zpevněné plochy

VEDOUČÍ PROJEKTANT

Ing. Arch. Jaromír Homolka, CSc.

VYPRACOVAL

Jaroslav Krejčí

KONTROLOVAL

Jaroslav Krejčí

AUTORIZAČNÍ RAZÍTKO

ČÍSLO PARÉ

ČÍSLO VÝKRESU

D2.010-12

ZAKÁZKOVÉ ČÍSLO

2024-11

REVIZE

R00

STUPEŇ PD

DPS

NÁZEV VÝKRESU

Vzorové příčné řezy zpevněných ploch

MĚŘÍTKO

1 : 20

FORMÁT

2x A4

DATUM

11 / 2024