PODÉLNÝ PROFIL M 1:250/100

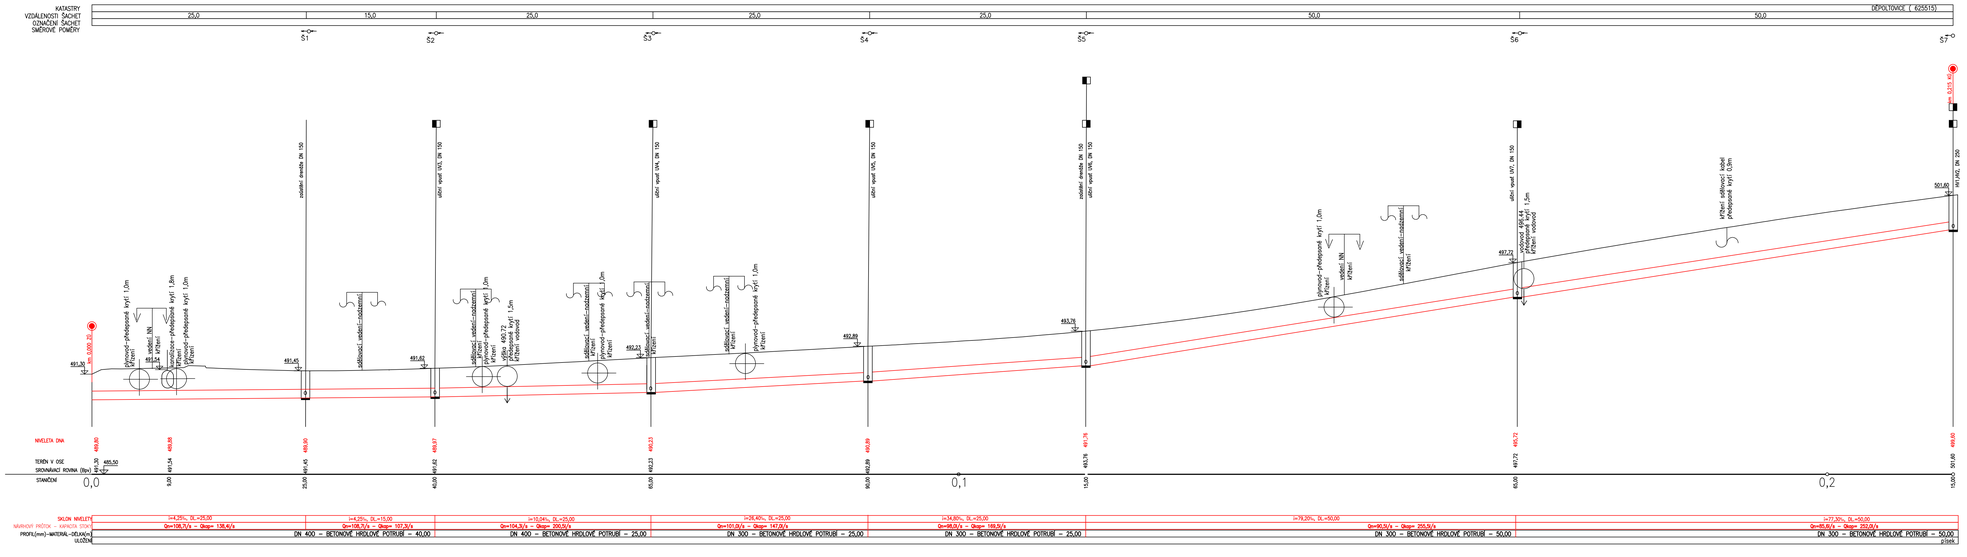

Inplan CZ s.r.o. dopravní stavby městské inženýrství Majakovského 707/29 360 05 Karlovy Vary www.inplan.cz	Zodpovědný projektant: Svatopluk Tesař Projektant: Kateřina Novotná Hlavní projektant: Ing. Ota Řezanka Technická kontrola: Svatopluk Tesař Zakázka: **III/220 4 Modernizace silnice Děpoltovice - Oděř** Část: SO 301 Dešťová kanalizace Děpoltovice Příloha: Podélný profil	Stavebník: **KSÚS Karlovar. kraje** Chebská 282, Sokolov 356 01 Datum: 10/2020 Paré číslo: Úroveň: DUSP/PDPS Číslo zakázky: 092016 Měřítko: 1:250/1:100 Číslo přílohy: **D.4.3**	

Dokumentaci lze užívat ve smyslu příslušné smlouvy o dílo, kopírování a rozšiřování bez předchozího souhlasu je zakázáno.

PODÉLNÝ PROFIL M 1:250/100

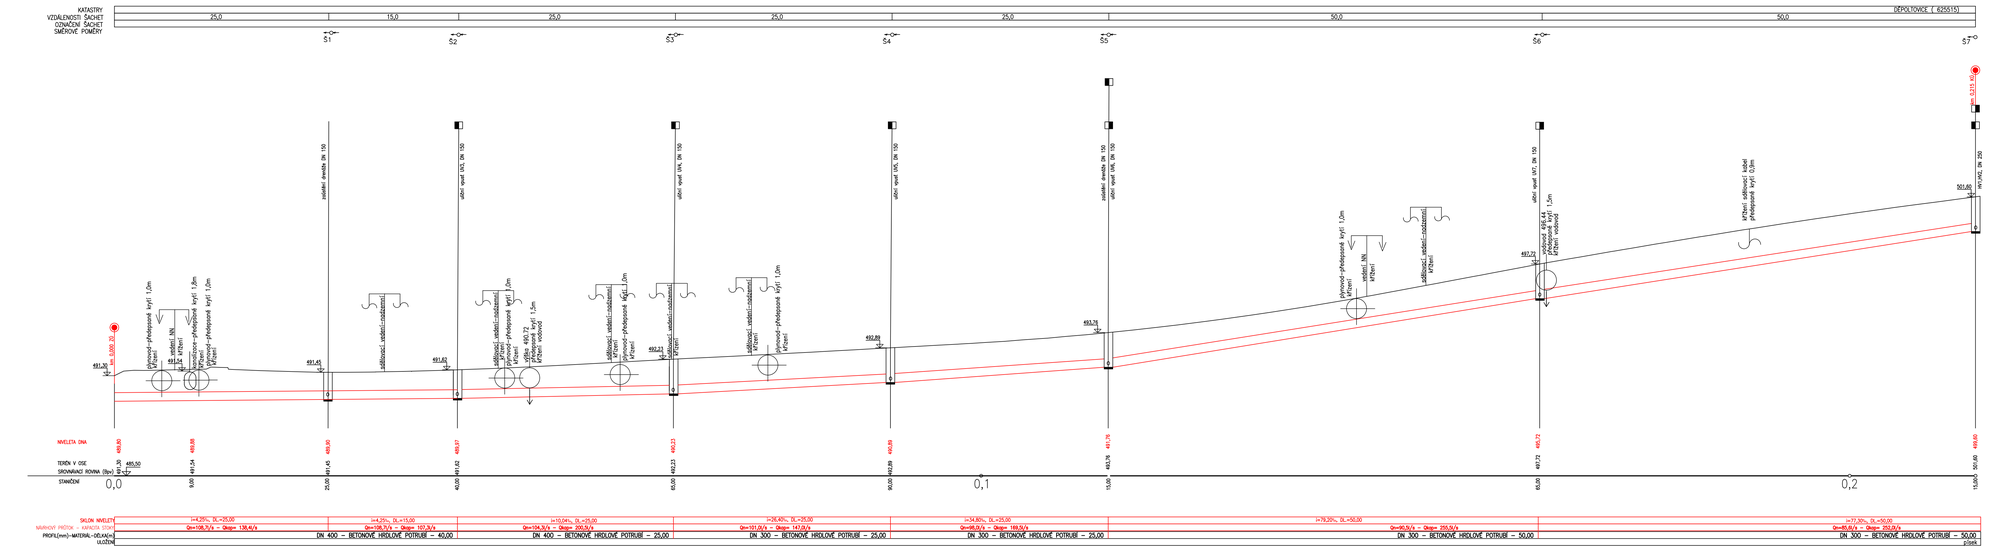

Inplan CZ s.r.o. dopravní stavby městské inženýrství Majakovského 707/29 360 05 Karlovy Vary www.inplan.cz	Zodpovědný projektant: Svatopluk Tesař Projektant: Kateřina Novotná Hlavní projektant: Ing. Ota Řezanka Technická kontrola: Svatopluk Tesař Zakázka: **III/220 4 Modernizace silnice Děpoltovice - Oděř** Část: SO 301 Dešťová kanalizace Děpoltovice Příloha: Podélný profil	Stavebník: **KSÚS Karlovar. kraje** Chebská 282, Sokolov 356 01 Datum: 10/2020 Paré číslo: Úroveň: DUSP/PDPS Číslo zakázky: 092016 Měřítko: 1:250/1:100 Číslo přílohy: **D.4.3**	

Dokumentaci lze užívat ve smyslu příslušné smlouvy o dílo, kopírování a rozšiřování bez předchozího souhlasu je zakázáno.