


Parkoviště pro imobilní 1 : 100

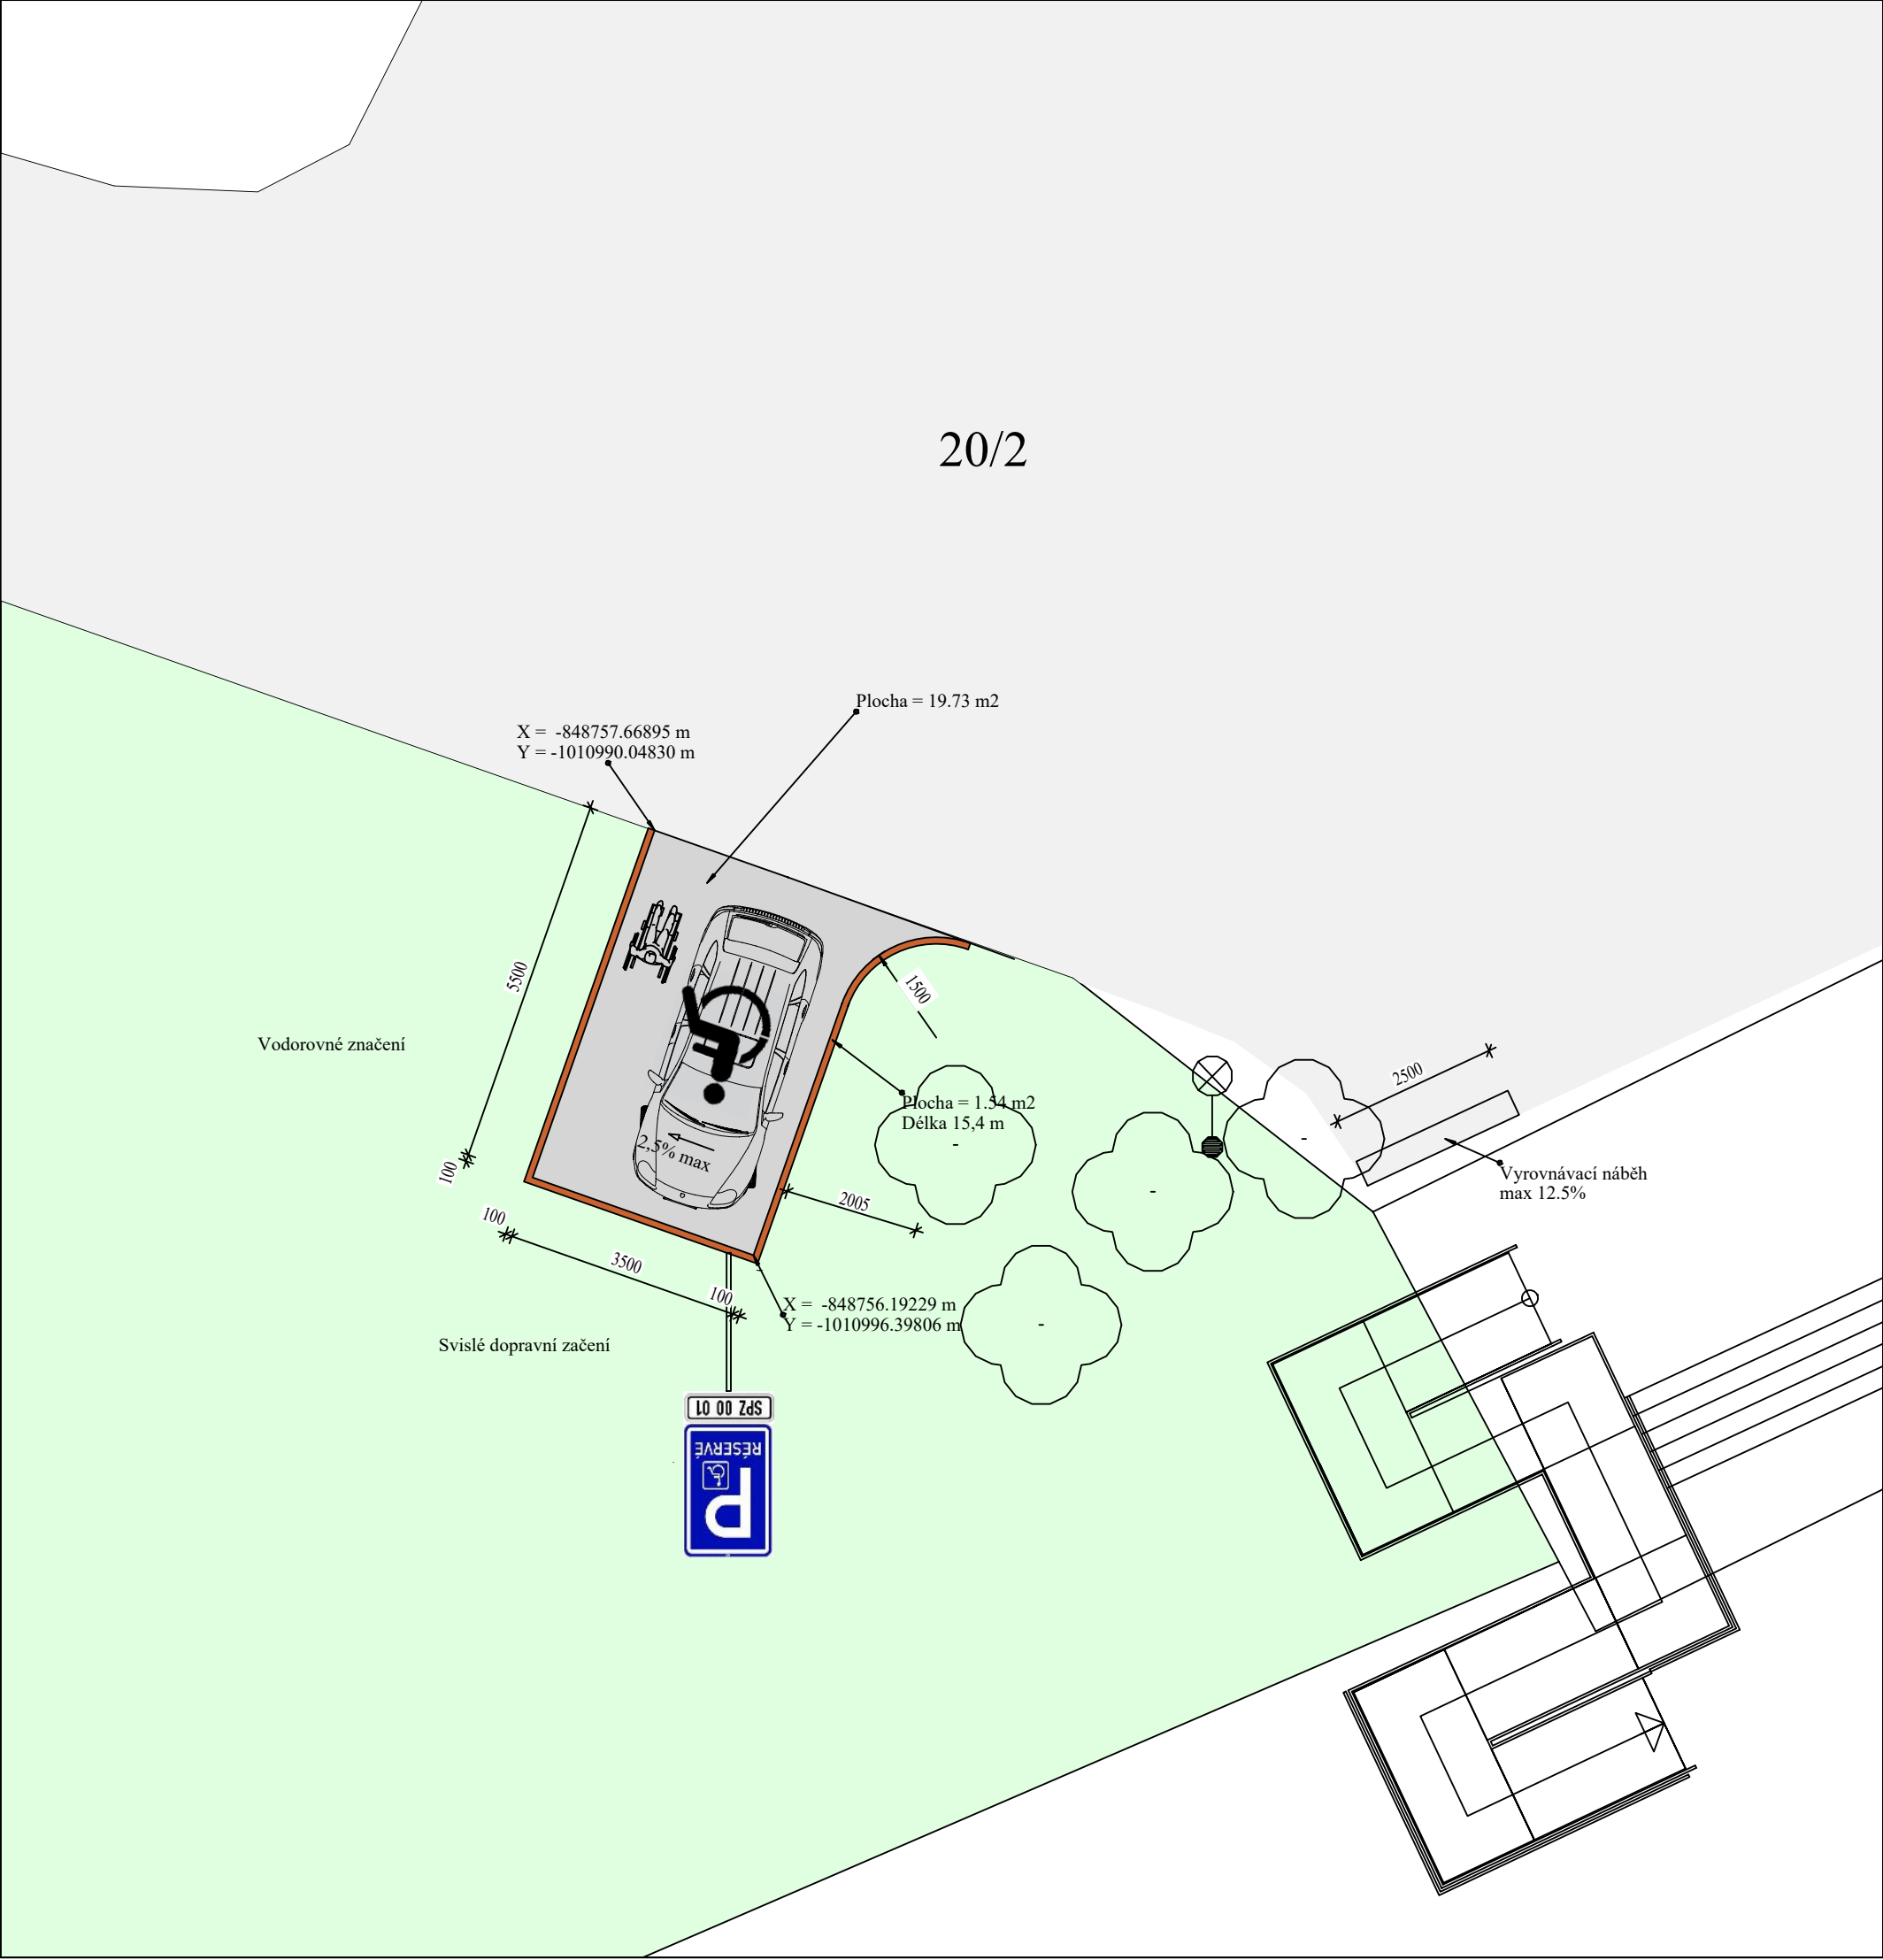

Legenda materiálů

- STÁVAJÍCÍ ŽIVIČNÁ PLOCHA
- PLOCHA PARKOVIŠTĚ
- BETONOVÝ OBRUBNÍK
- TRAVNATÁ PLOCHA

Místo stavby parkoviště



ING. ROMAN GAJDOŠ *gajdos* IČO 13845357

INVESTOR : Střední pedagogická škola, gymnázium a VOŠ, p.o., Lidická 455/40, K. Vary

Střední pedagogická škola, gymnázium a VOŠ
Lidická 455/40, Karlovy Vary.
Operační program spravedlivá transformace,
5. výzva - odborné učebny středních škol v
Karlovarském kraji
ODBORNÉ UČEBNY SPgŠ, G a VOŠ K. VARY, p.o.

Ing. ROMAN GAJDOŠ
architektonický inženýr pro pozemní stavby

G.PROJEKT

STUPEŇ	JPD
DATUM	06/2023
ARCHIV. Č.	12/2023
MĚŘÍTKO	1 : 100
OBJEKT 7 - PARKOVIŠTĚ PRO IMOBIL.	1