


 DATOVÁ ZÁSUVKA RJ45
 DATOVÁ ZÁSUVKA 2RJ45
 OVLÁDÁNÍ VÝŠUVU

- S.V. 3,2000
K.V. 3,600

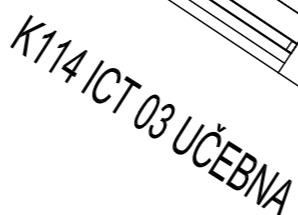

**NEJEDINOU SOUČÁSTÍ JE TECHNICKÁ ZPRÁVA A SOŠEMÁ ZAPOJENÍ A PROJEKT INTERIÉRU
PROJEKT SLUŽÍ JAKO PODKLAD PRO ZPRACOVÁNÍ PODMATELSKÉHO PROJEKTU**

MAFETOVÁ SOUSTAVA 3x230/400V, TN-C-S, 3+PE+N, 50Hz AC
OCHRANA PŘED ÚRAZEM ELEKTRICKÝM POUKLE: AUTOMATICKÁ OPOJENÍM
OD ZDROJE DLE ČSN 33-2000-4-41, EDEDE 3


veskeré v dokladnici, imenovitě uvedené materiály a výrobky přímo standard a jsou ZAMĚNITELNÉ ZA MATERIÁL Y A VÝROBK Y JIN Ě, SPOUČN Ě MEZO LEPIŠ ČI PARAMET RY PŘI DODRŽEN Ě PŘÍSLUŠNÝCH TECHNICKÝCH NORM Ě A PŘEDPIS Ů!!!

Tato pojectová dokumentace neanalyzuje vlastnosti pojectovou dokumentaci - je provedena v rozsahu dokumentace pro provedení stavby dle plané výkresy.


Stukterne rozmery overen na stavbe.

- VEŠKERA INSTALACE BUDE PROVEDENA NÁSLEDOVNĚ:
- HLAVNÍ ROZVODY POD OMITKOU A V PODLAŽE
- PŘÍVODY K PŘÍSTROJŮM POD OMITKOU A V NÁBYTKU

PLATI PRO K109,K113,K114

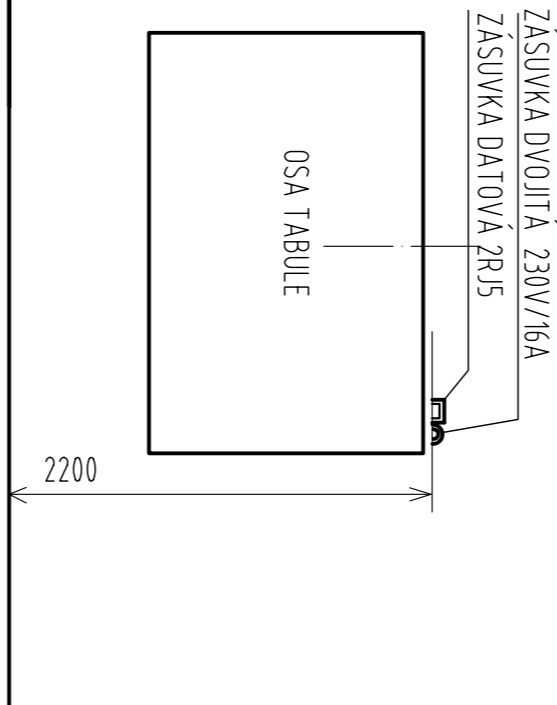

PLATI PRO K109,K113,K114

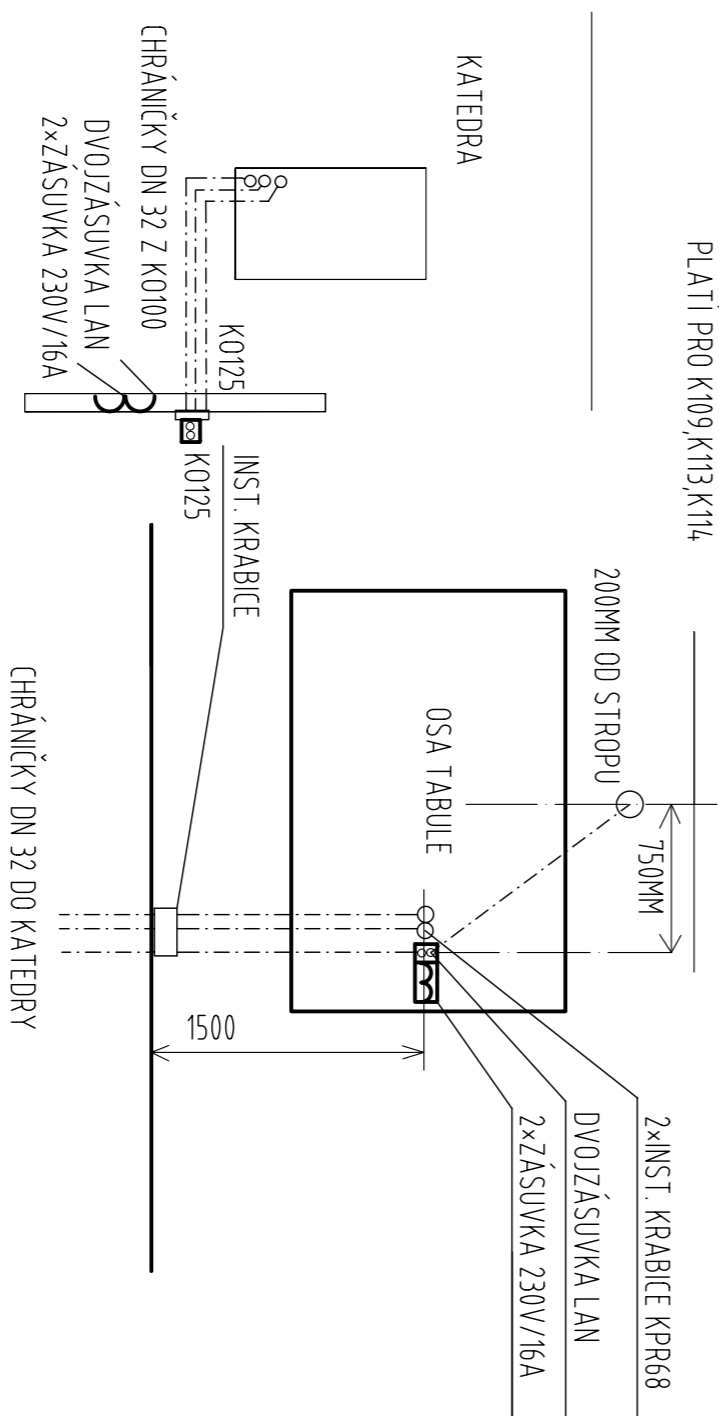

Upravitel:	Zodp. projektant:	HPP:	GP, Grafika Technická gymnázia IČO: 13845357
Bedřich Chmelník	Bedřich Chmelník	Ing. Roman Gajdoš	
Investitor:	ZP: Bedřich Chmelník IČO: 19712311 e-mail: bedr.chmelnik@volny.cz		
Střední pedagogická škola, gymnázium a VOŠ p.o. Letiště 455/40 K Vary			
Datum			
11/2023			
Účel			
JPD			
Č. zakázky			
CZ22/2023			
Oblast výkresu			
Měřítko			
1:50			
3.			