




PŮDORYS TVARU A PRINCIPŮ VYZTUŽENÍ - SVISLÉ KCE. 1.PP - POHLED 12

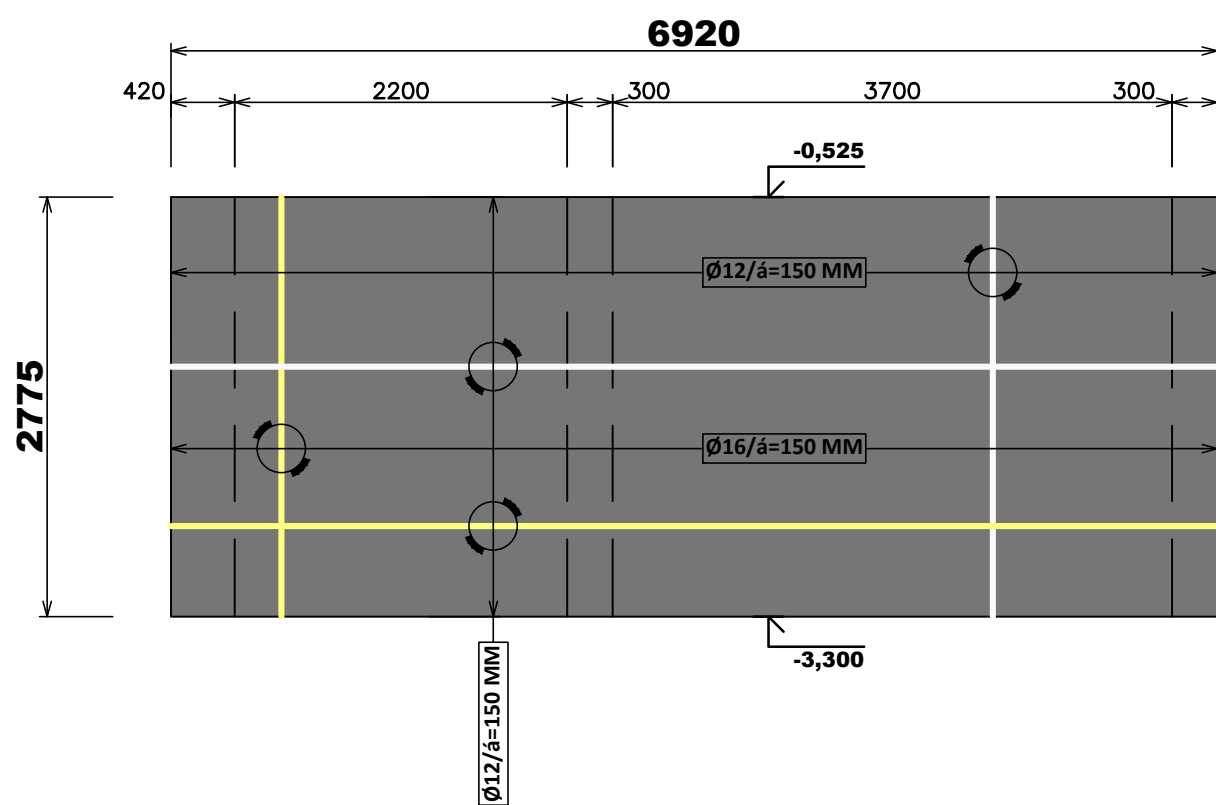


PŮDORYS TVARU A PRINCIPŮ VYZTUŽENÍ - SVISLÉ KCE. 1.PP - POHLED 02

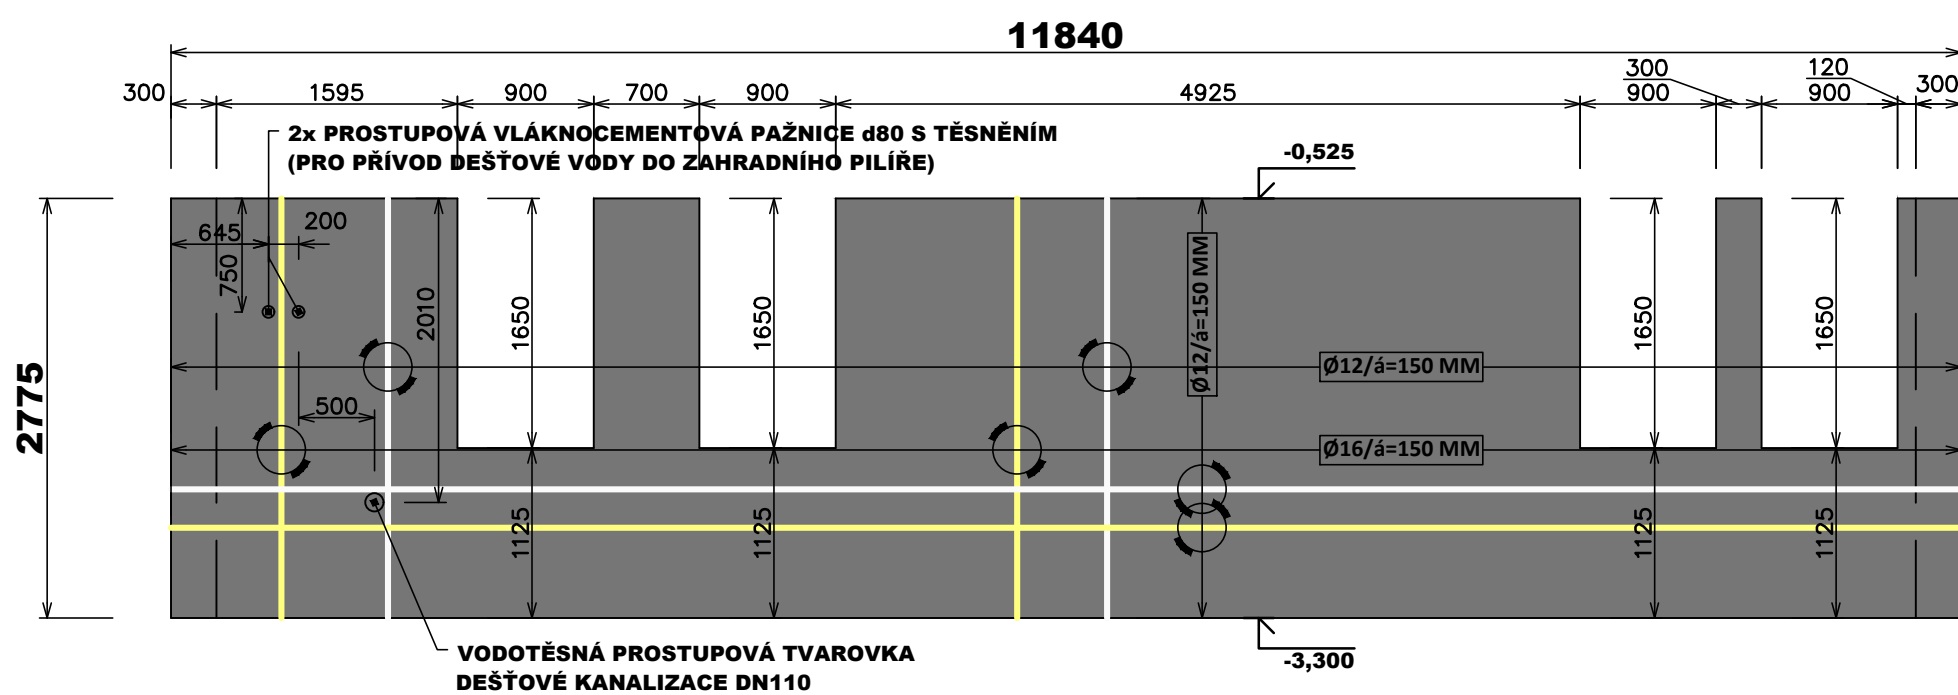

PŮDORYS TVARU A PRINCIPŮ VYZTUŽENÍ - SVISLÉ KCE. 1.PP - POHLED 03

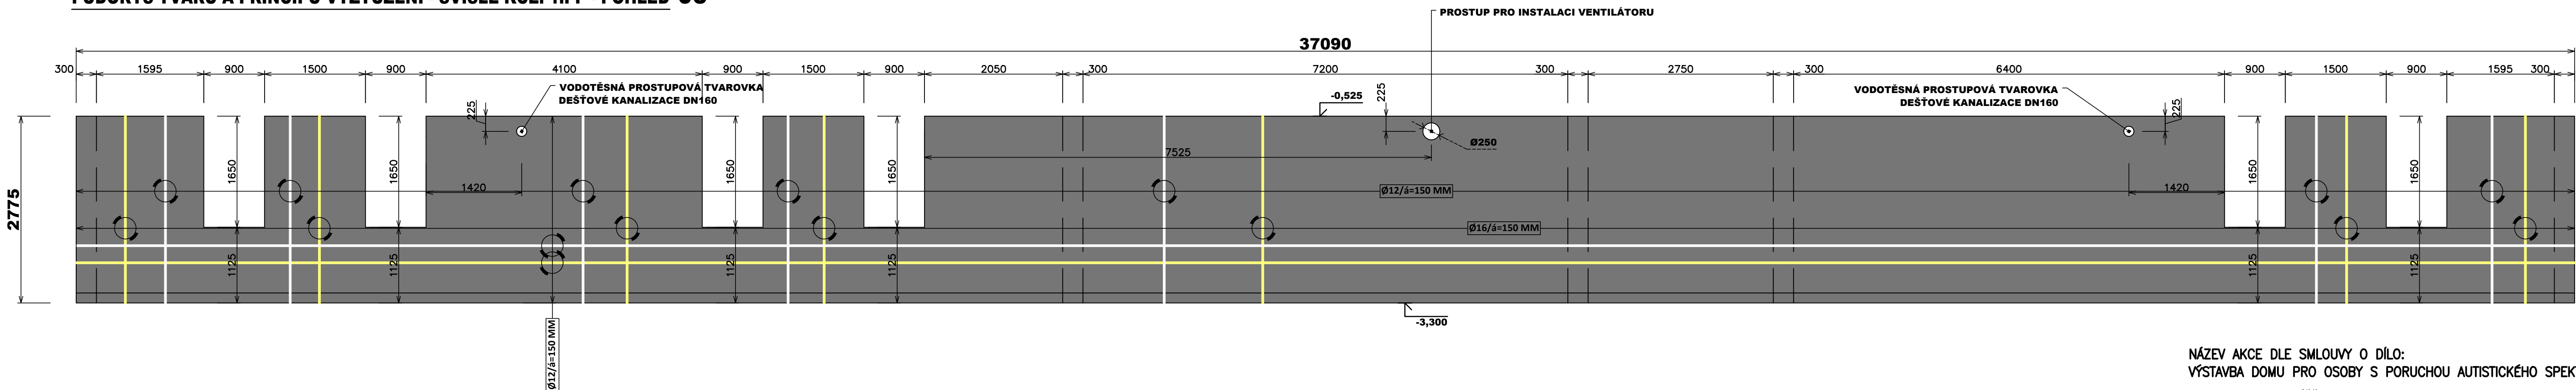

LEGENDA MATERIÁLŮ:

-  ŽB. KONSTRUKCE
- VYZTUŽENÍ VNITŘNÍHO POVRCHU STĚN
- VYZTUŽENÍ VNĚJŠÍHO POVRCHU STĚN


PRINCIPY VYZTUŽENÍ:

- PŘEVÁZKA VÝZTUŽE x60x VÝZTUŽENÍ
• V ROZÍCH PŘÍLOŽKY A SPONY
• KRYTÍ VÝZTUŽE 30 MM
• PRO BETONÁŽ POJIT BETON C30/37 XC1; PRŮSKA BETONU 30 MM DLE ČSN EN 12390-8; KAMENIVO MAX f16, KONZISTENCE S4
• ZNAČKA VÝZTUŽE B500B
• PŘEVÁZKA VÝZTUŽE NUTNĚ PŘEHAZOVAT, ABY PŘEVÁZKA NEBYLA VE VÝZTUŽENÍ VICENÁSOBNĚ NAD SEBOU NEBO V ŘADÁCH
• PRÁCOVNÍ SPÁRY VŠEKDE PŘECHODY V OBVODOVÝCH STĚNÁCH NUTNĚ VODOTĚSNĚ UTĚSNĚNÍ VODOTĚSNÝMI PLECHY
• OBVODOVÉ STĚNY NUTNĚ ROZDĚLIT PO 6 M TĚSNĚNÍMI SMRŠŤOVACÍMI SPÁRAMI
• VŠECHNA UKONČENÍ STĚN NUTNĚ OPATŘIT UZAVÍRAČÍMI "C" PŘÍLOŽKAMI, KTERÉ PROPOLŽUJÍ VNĚJŠÍ A VNITŘNÍ VÝZTUŽENÍ STĚNY

JEDNÁ SE O SCHÉMATA A STANOVENÍ ZÁKLADNÍCH PRINCIPŮ VYZTUŽENÍ ŽB. KONSTRUKCÍ VČ. URČENÍ POMĚRŮ VYZTUŽENÍ PRO PROVÁDĚCÍ DOKUMENTACI. PRO REALIZACI JE NUTNÉ VYPRACOVAT VÝROBNÍ DOKUMENTACI VYZTUŽENÍ ŽB. KONSTRUKCI DLE PODMÍNEK GENERÁLNÍHO DODAVETELE STAVBY.



NÁZEV AKCE DLE SMLOUVY O DÍLO:
VÝSTAVBA DOMU PRO OSOBY S PORUCHOU AUTISTICKÉHO SPEKTRA

		L. BENEDA, stavební a projekční kancelář	
HLAV. PROJ.: ING. ARCH. J. VOREL	ODP. PROJ.: L. BENEDA	VYPRACOVAL: F. KUFNER	LUBOŠ BENEDA ČIŽKICA 279, 332 09 ŠTĚNOVICE IC: 13882589 • DIČ: CZ5807271008 PROVOZOVNA: CERNICKA 9 A 11 301 36 PLZEN
OBEC: OSTROV	STAVEBNÍ ÚŘAD: OSTROV		
INVESTOR: KARLOVARSKÝ KRAJ, ZÁVODNÍ 353/88, 360 06 KARLOVY VARY			
DŮM PRO OSOBY S PORUCHOU AUTISTICKÉHO SPEKTRA NA POZEMKU P.Č. 224/85, K.Ú. OSTROV NAD OHŘÍ ULICE DUKELSKÝCH HRDINŮ, MĚSTO OSTROV		RAZÍTKO: DATUM: 08.2024 STUPEŇ: DPS FORMÁT: BxA4 MĚŘÍTKO: ČÍSLO VÝKRESU:	
D.1. DOKUMENTACE STAVEBNÍHO NEBO INŽENÝRSKHO OBJEKTU D.1.1) ARCHITEKTONICKO – STAVEBNÍ ŘEŠENÍ D.1.2) STAVEBNÍ KONSTRUKČNÍ ŘEŠENÍ		D.1.1-2)	
TVÁRY A PRINCIPY VYUŽITÍ – SVISLÉ KČE. 1.PP		1:50	
POHLED 12, 02 A 03		17.	