








rekonstrukce  
Uvod rekonstrukce objektu  
Vilik

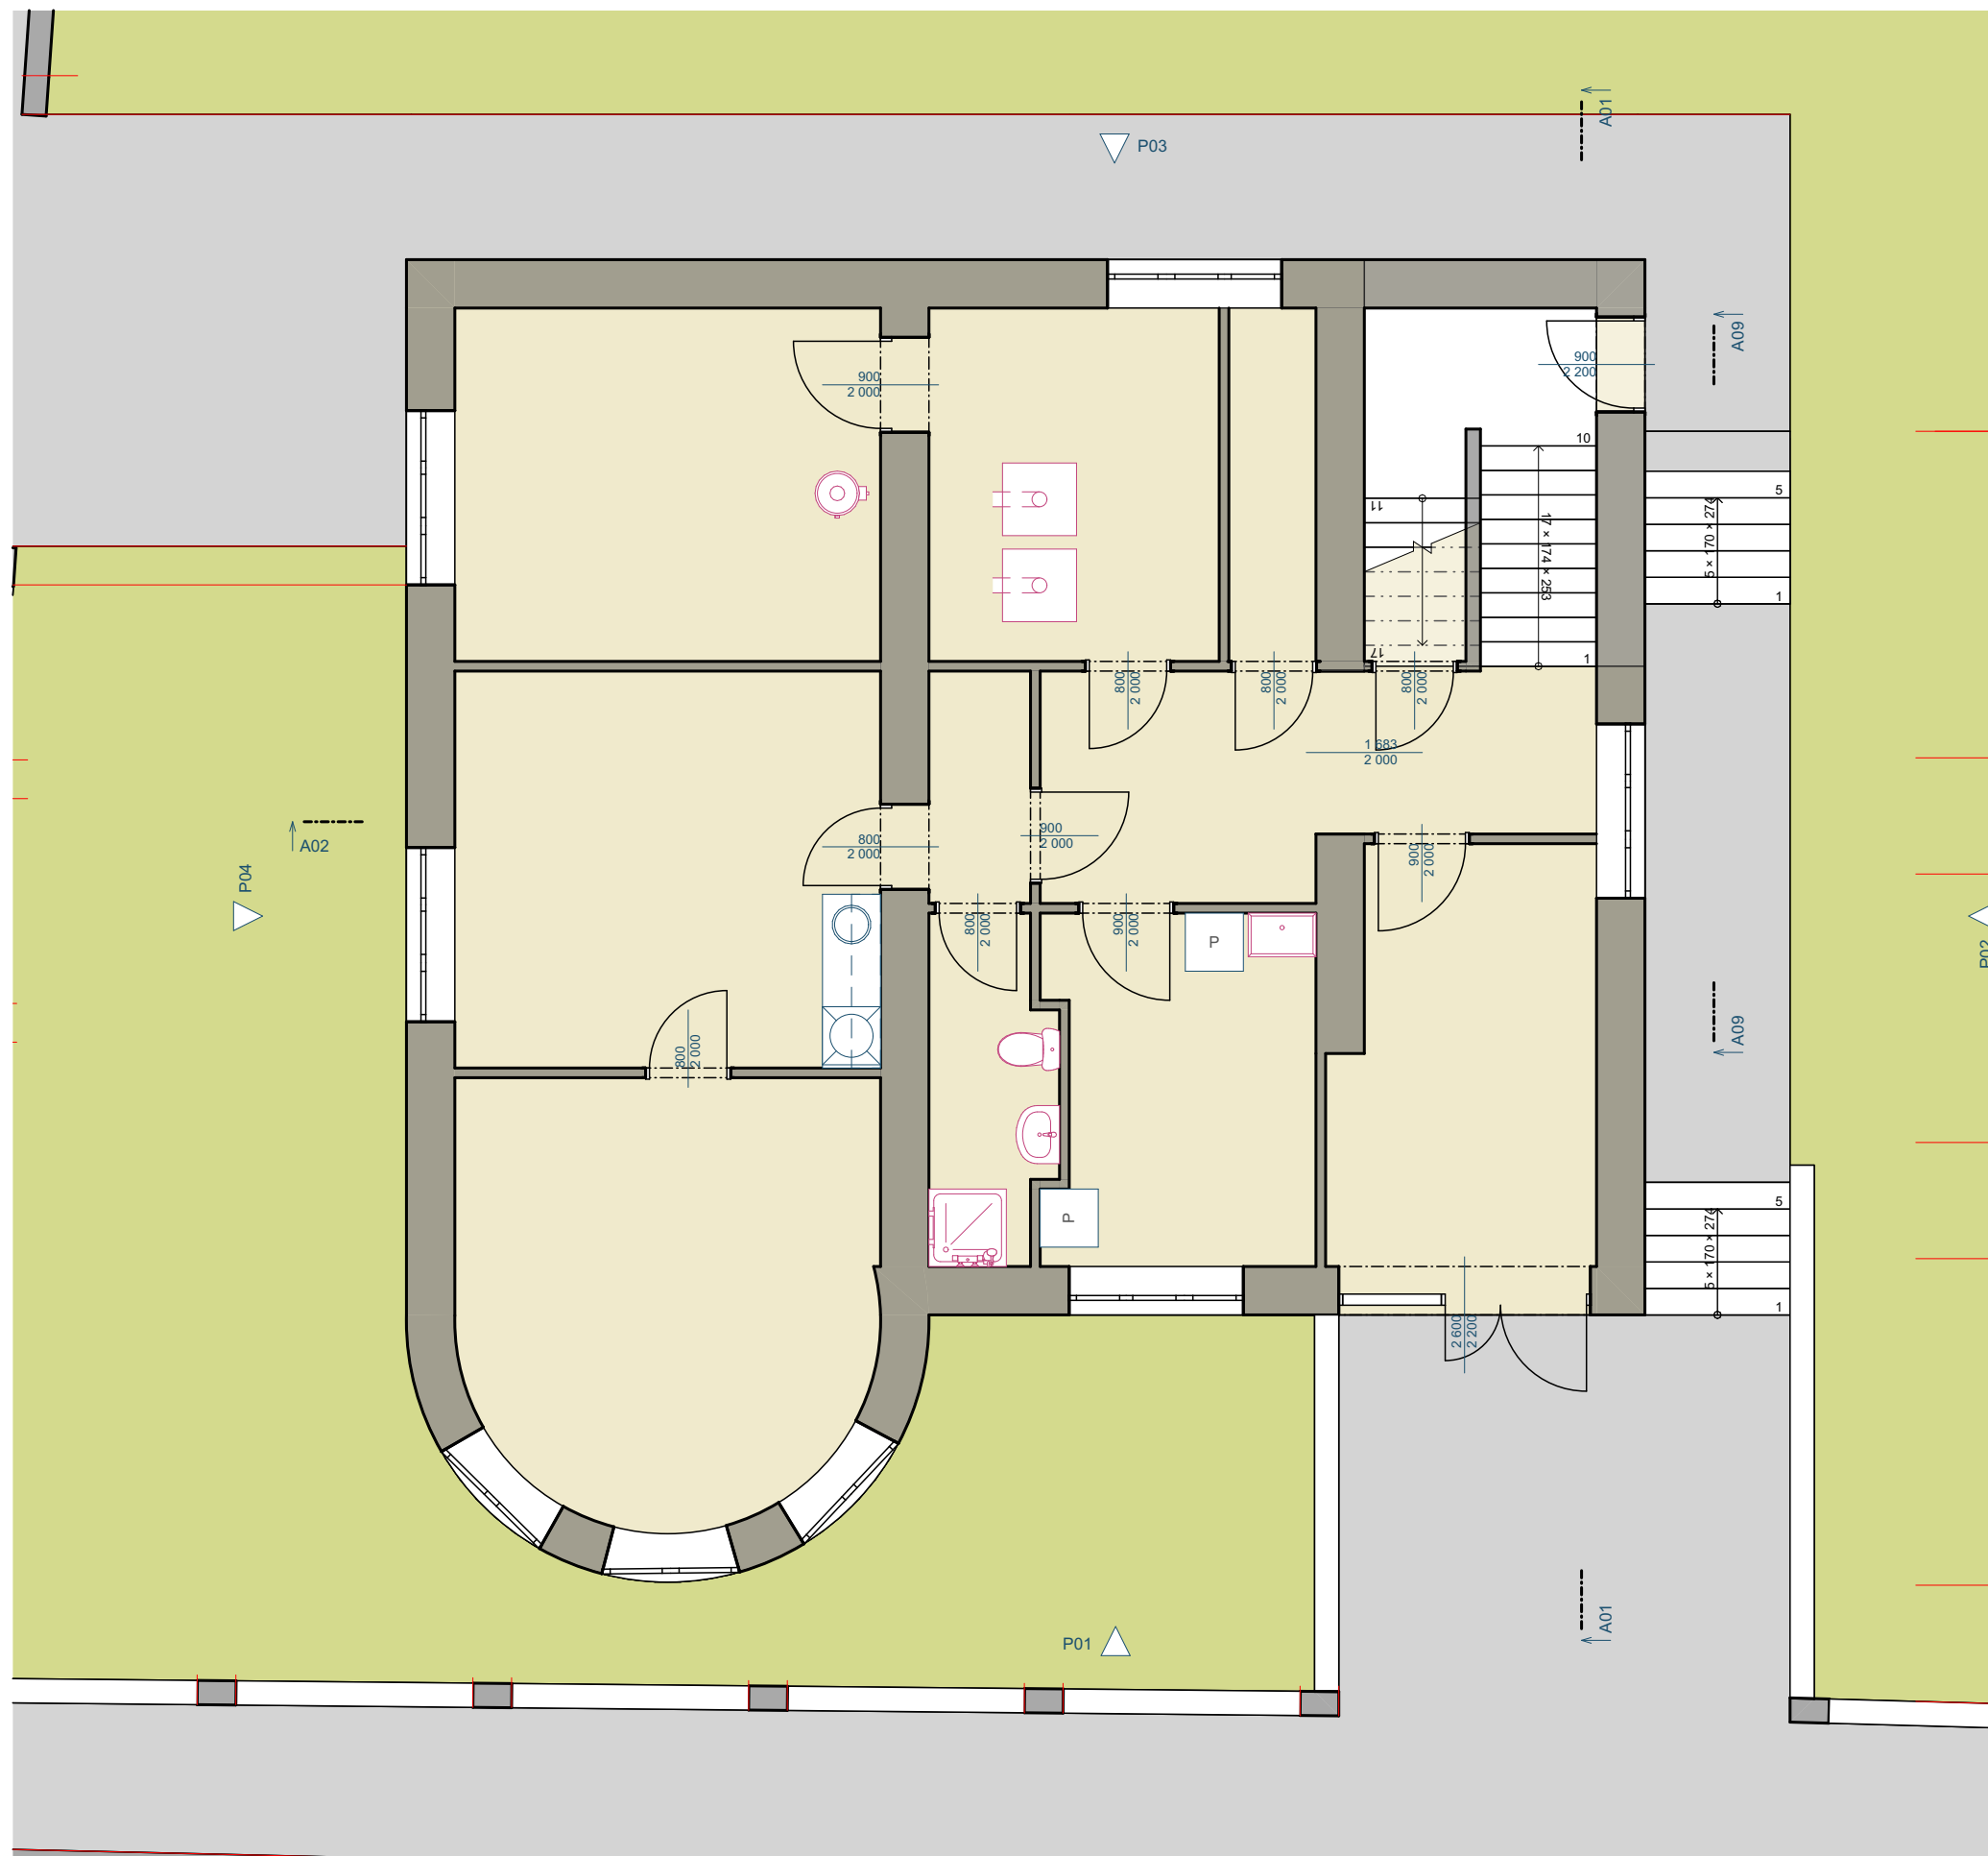

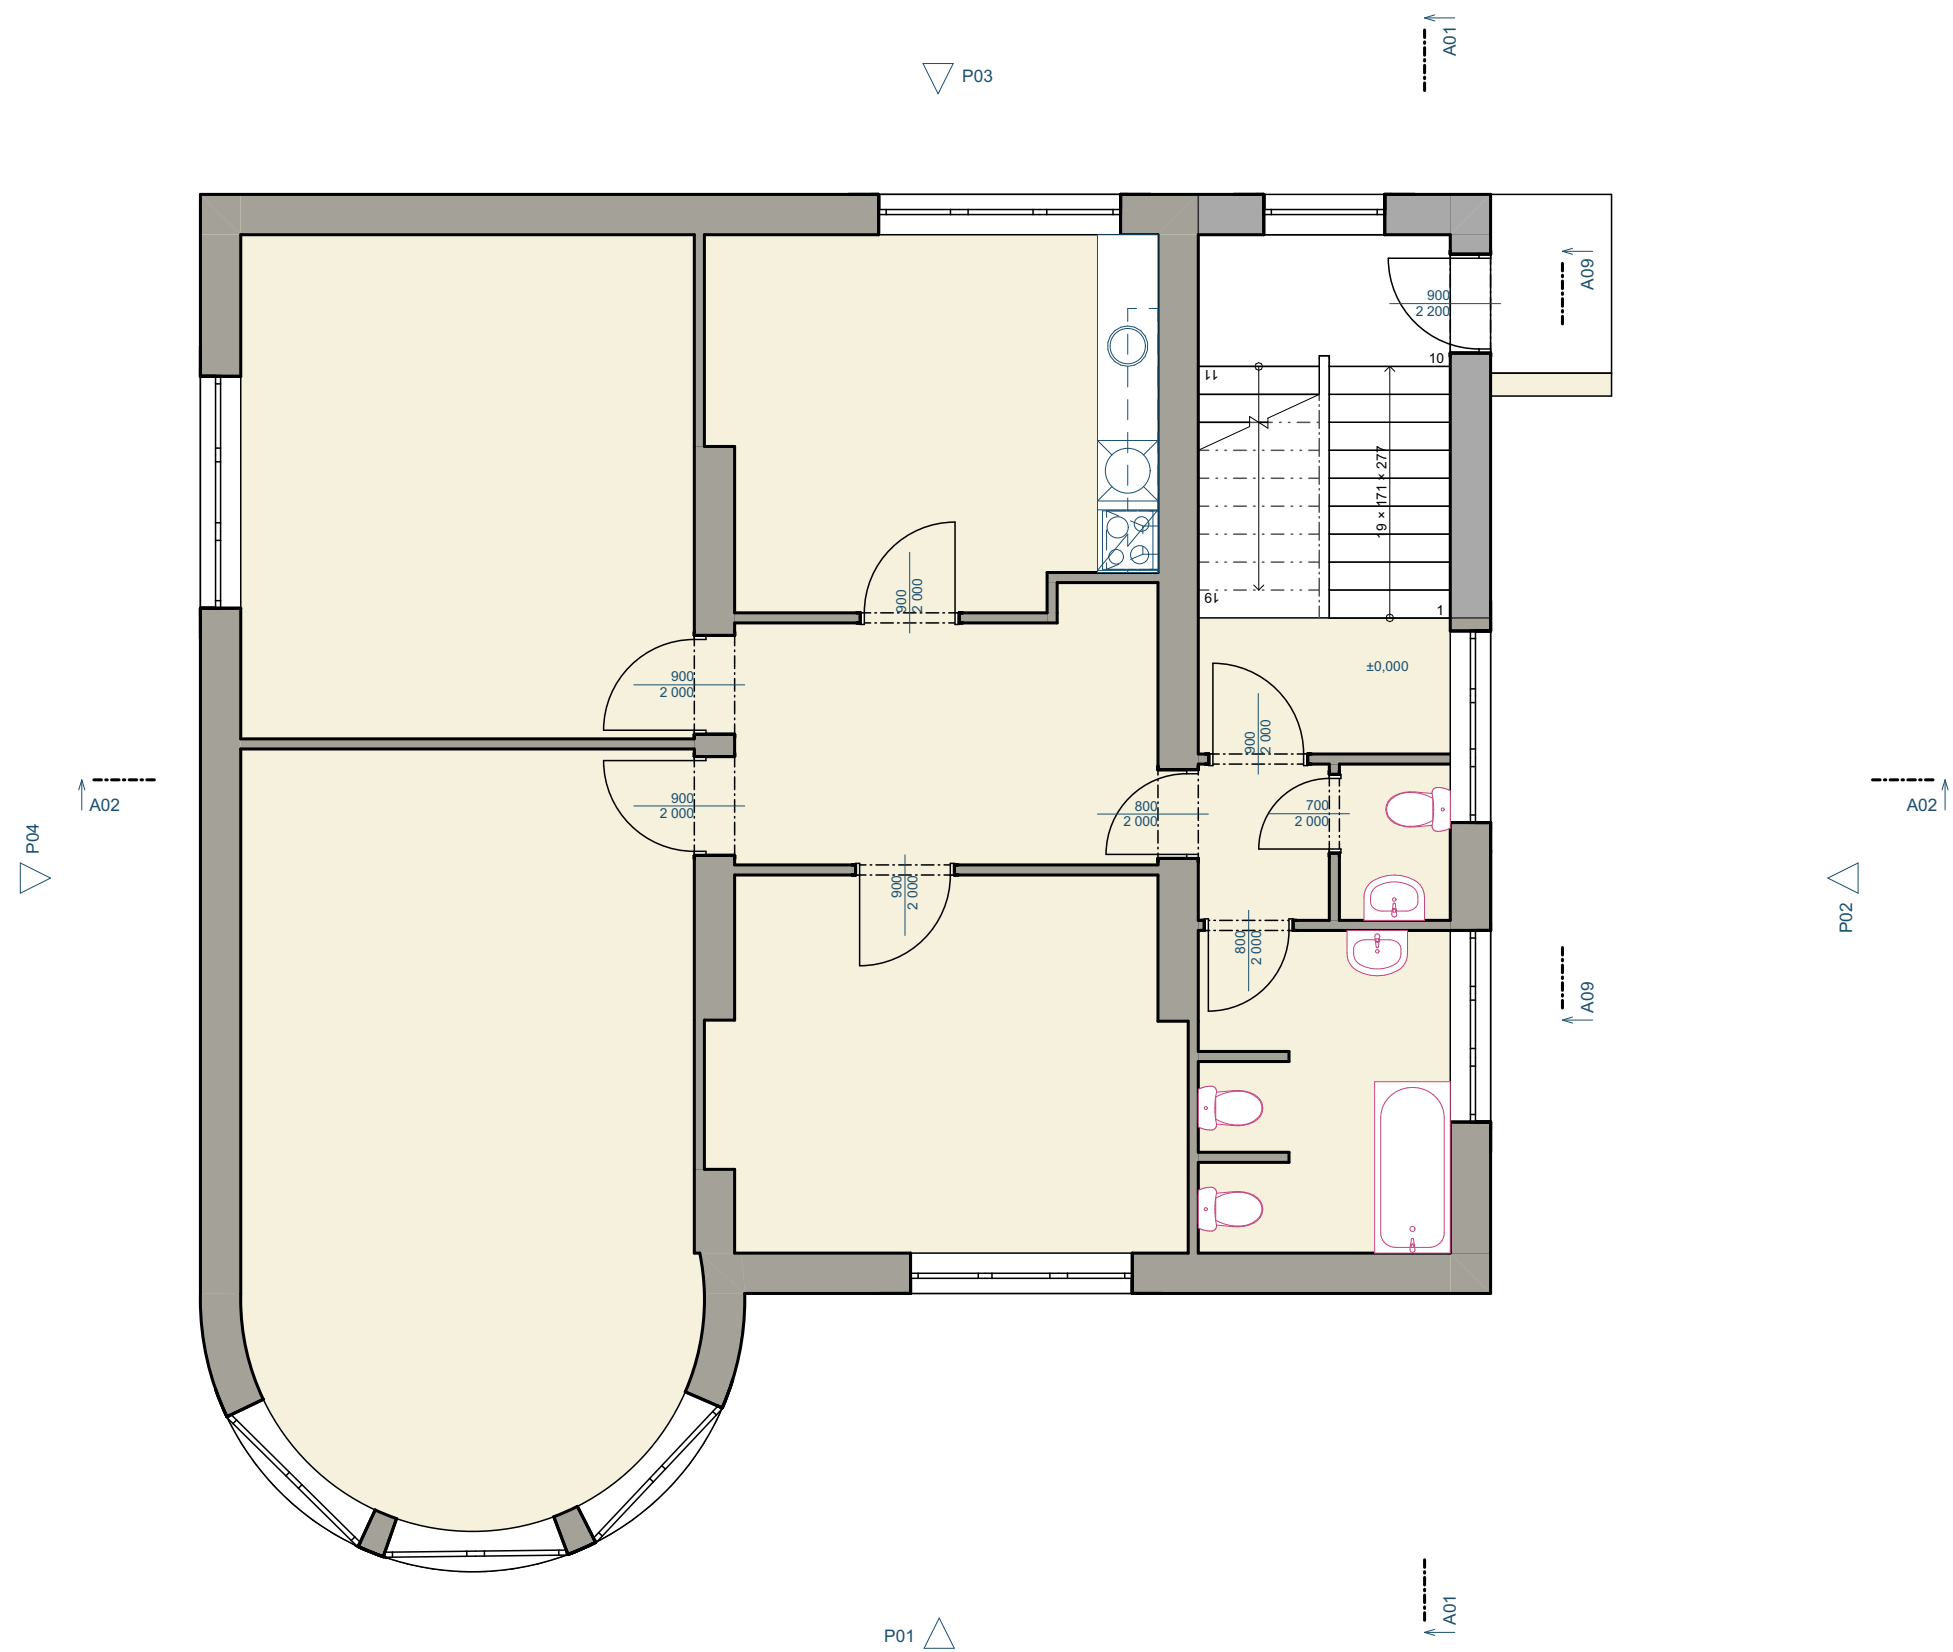

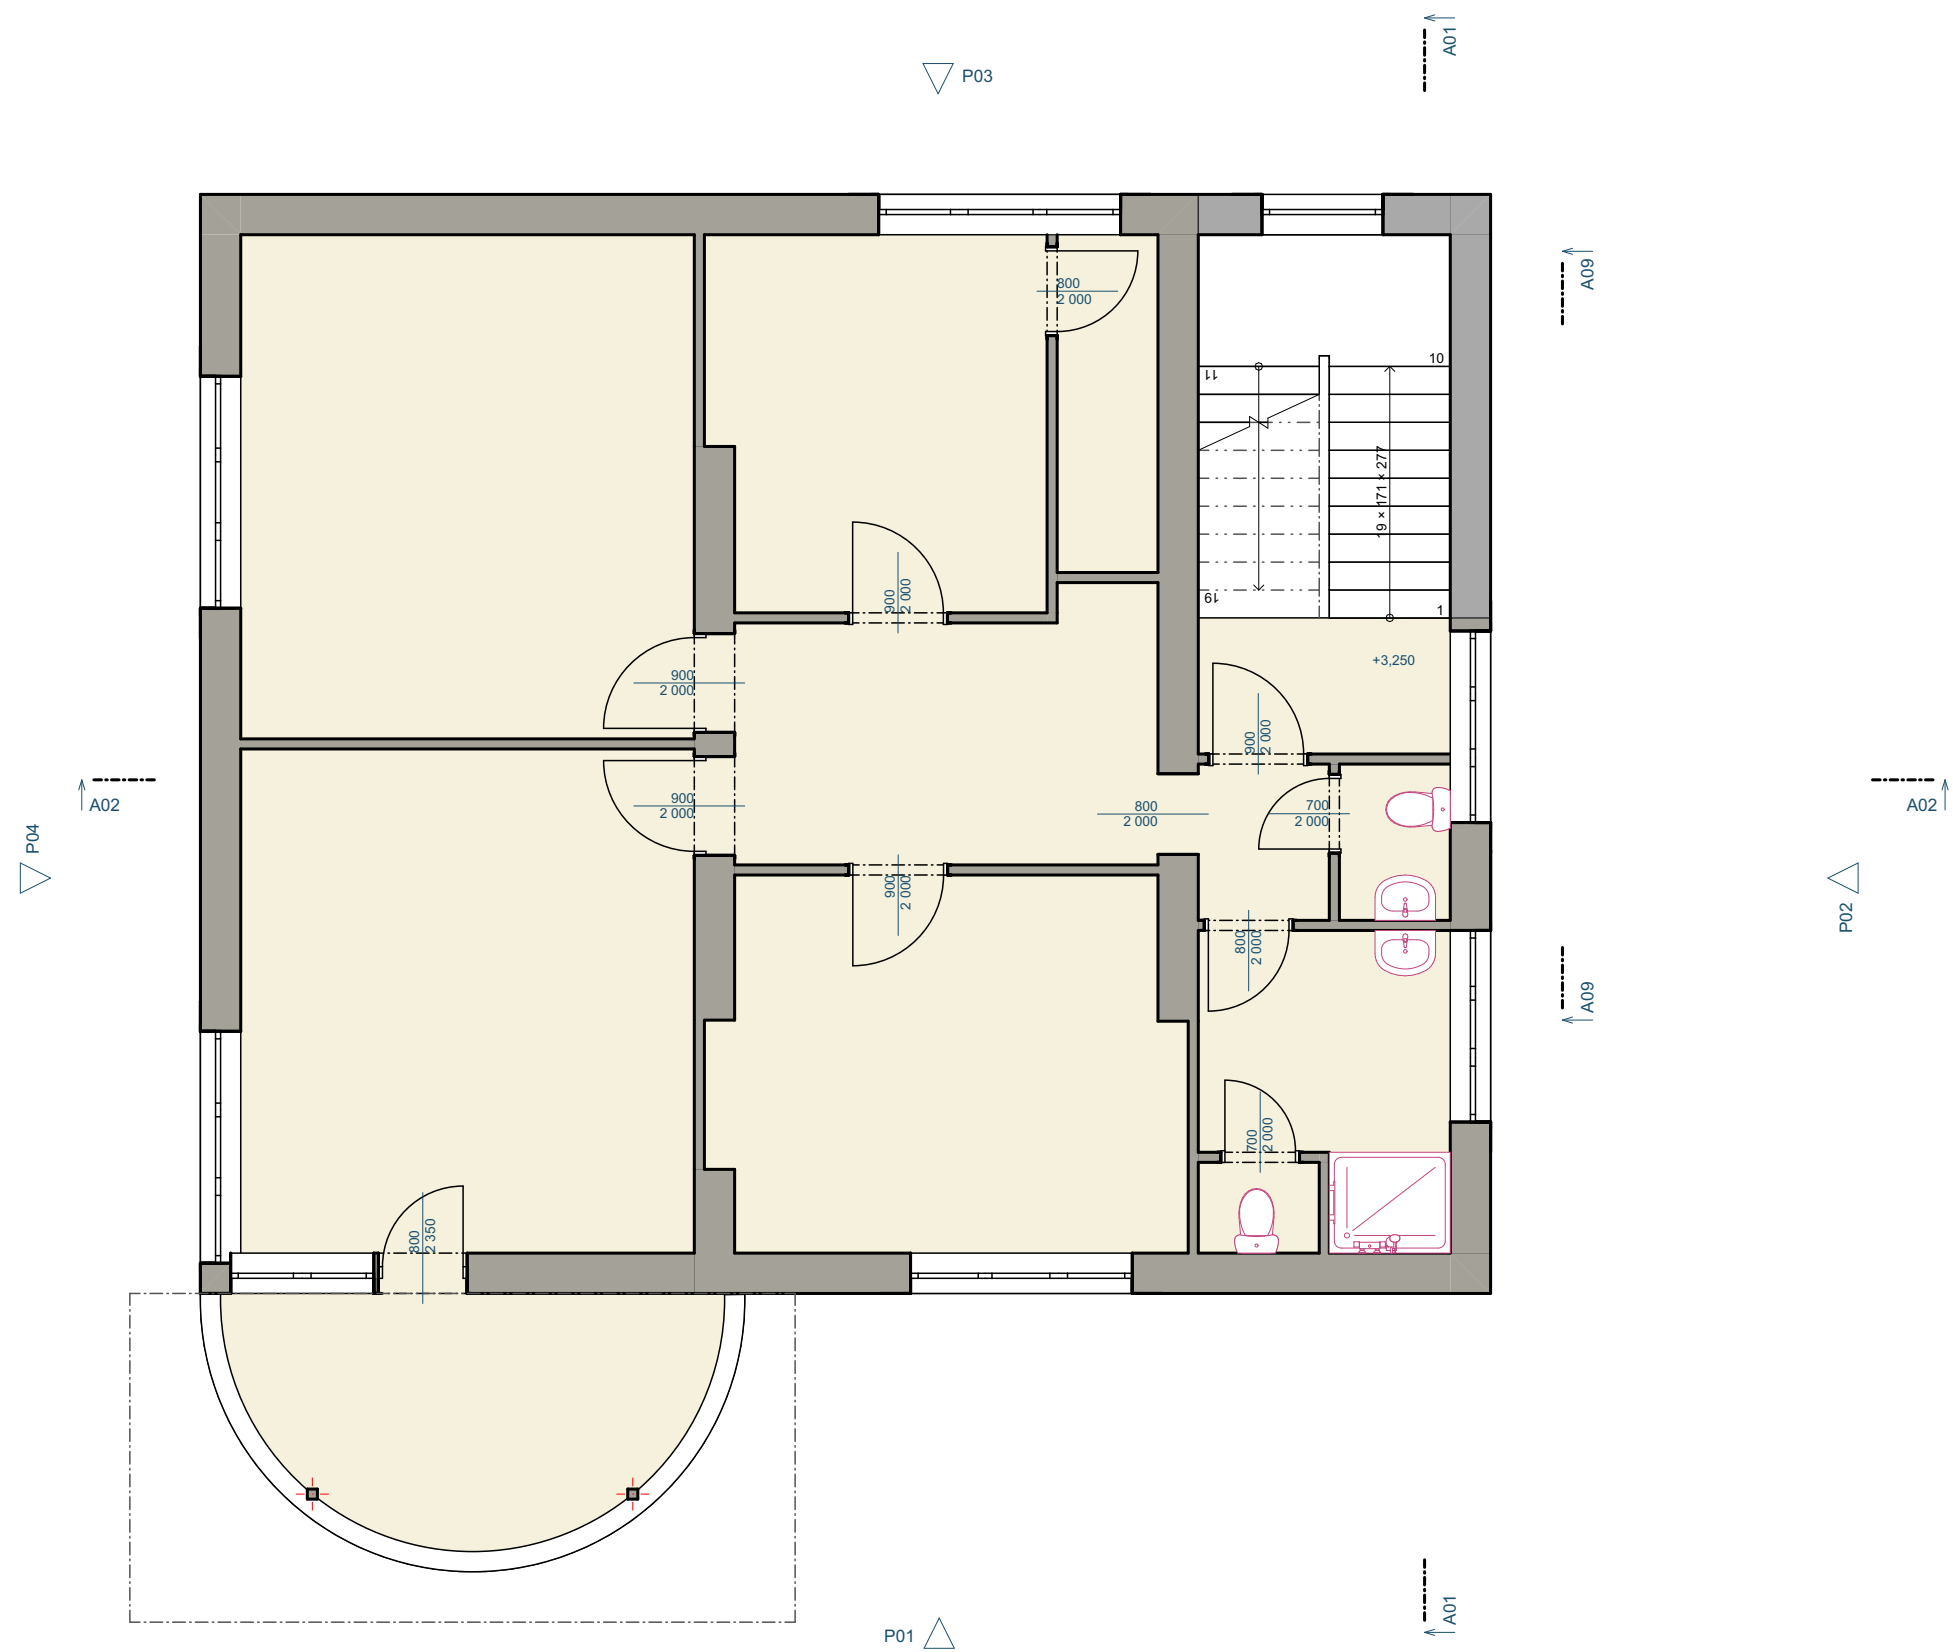

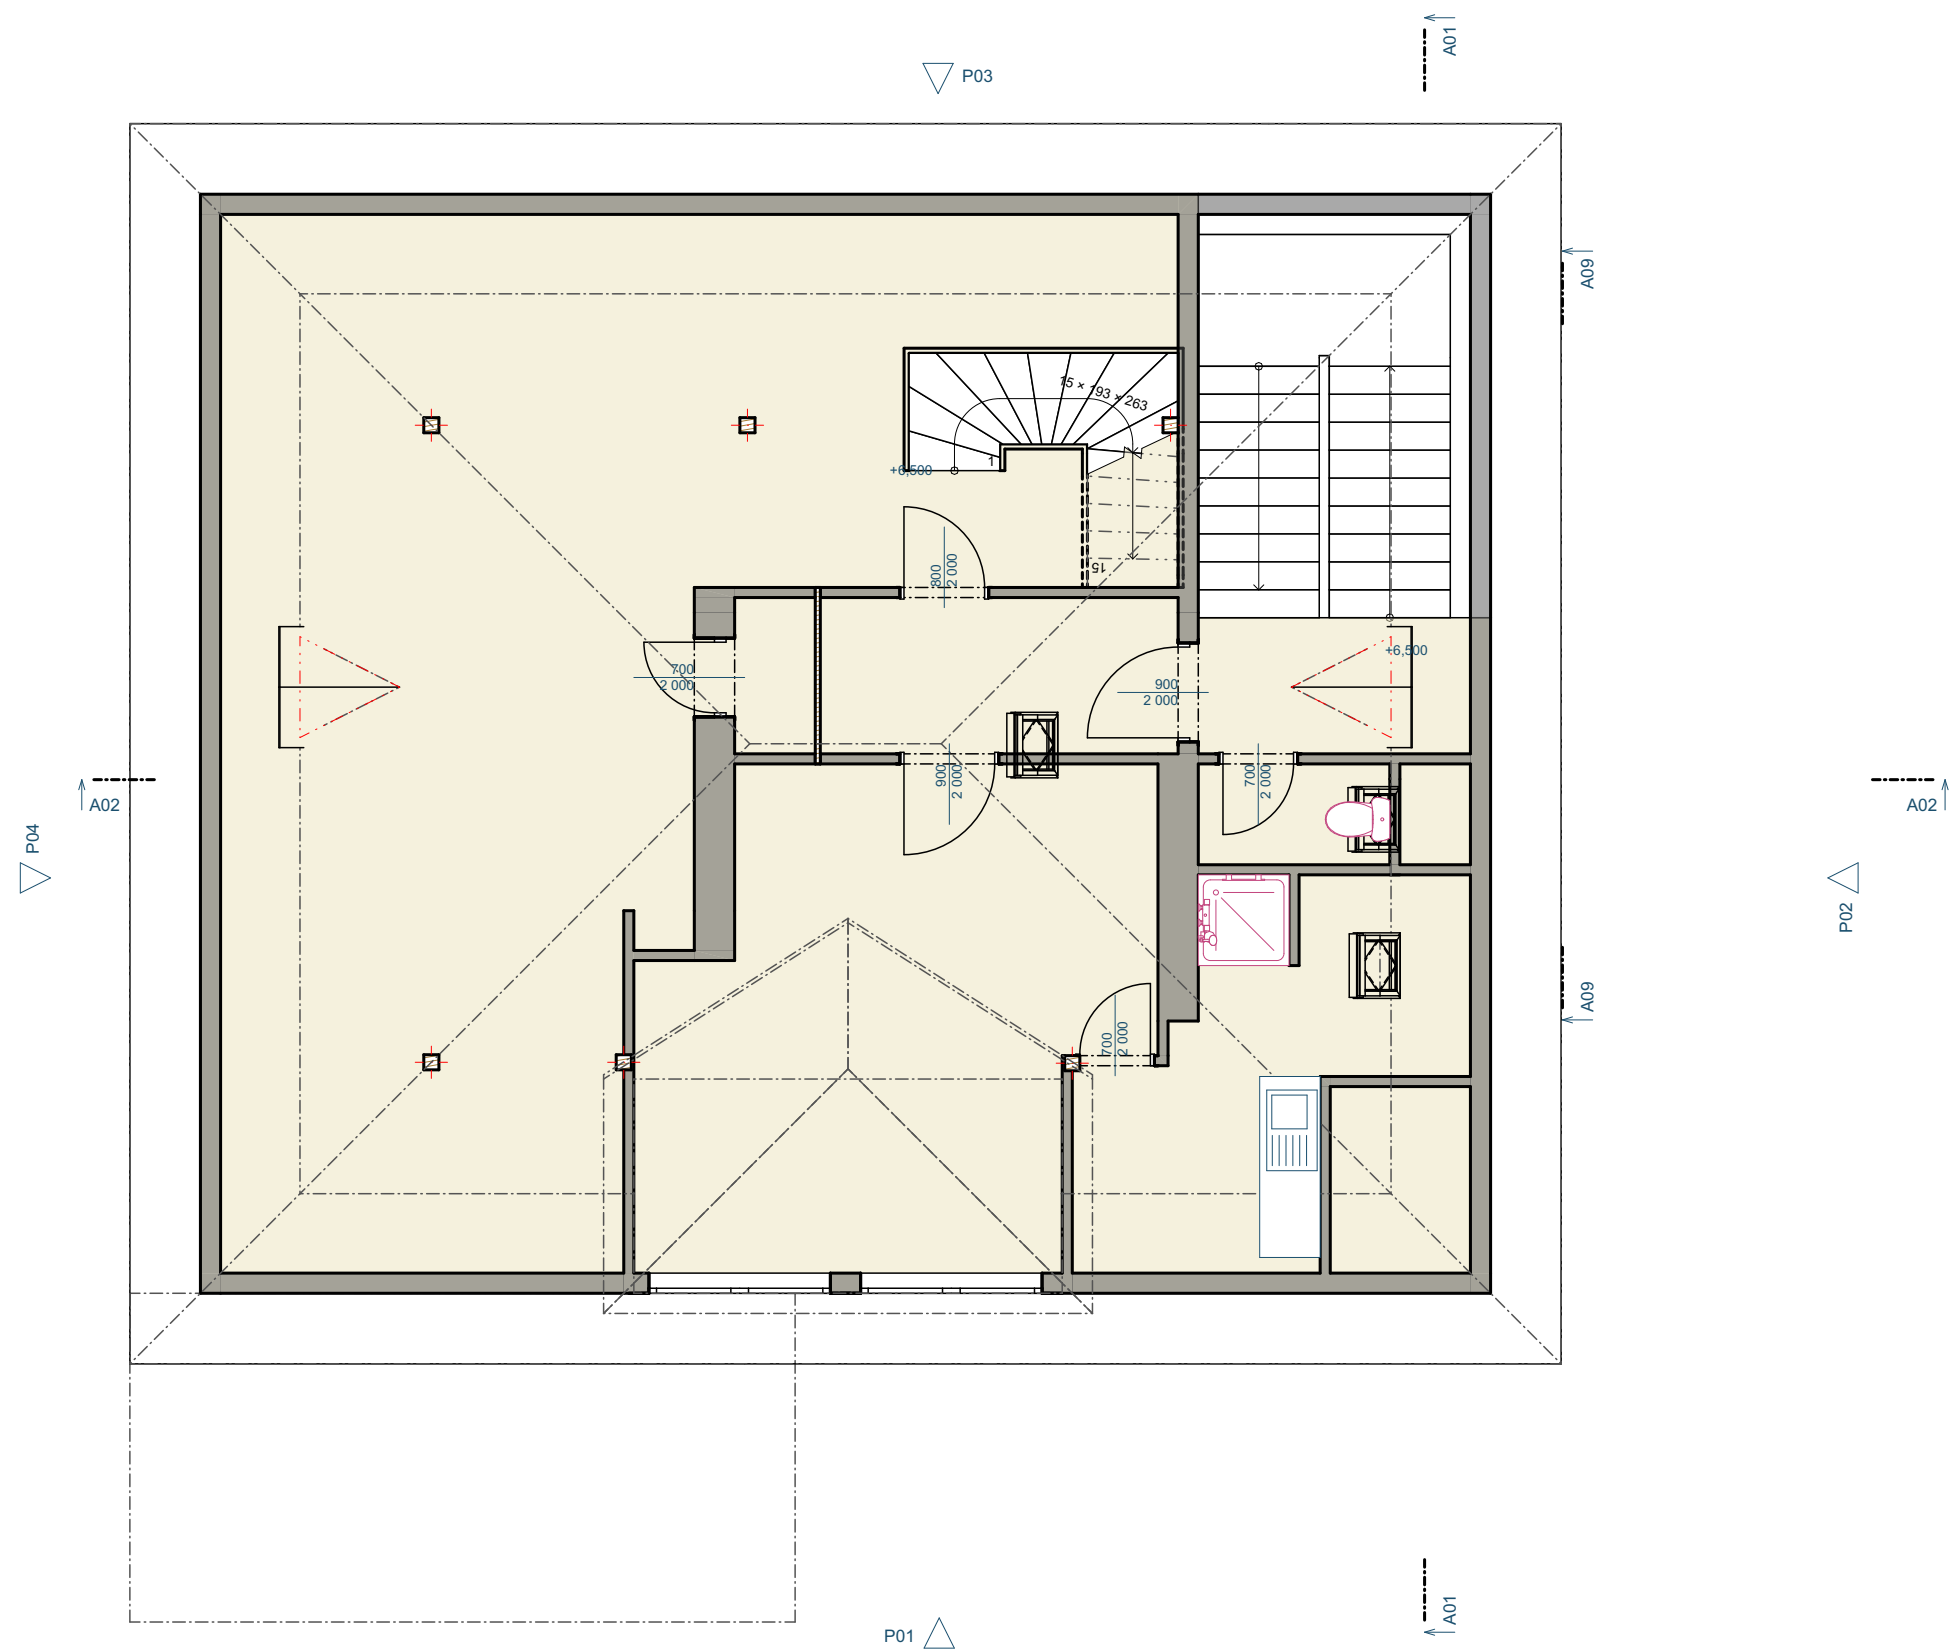

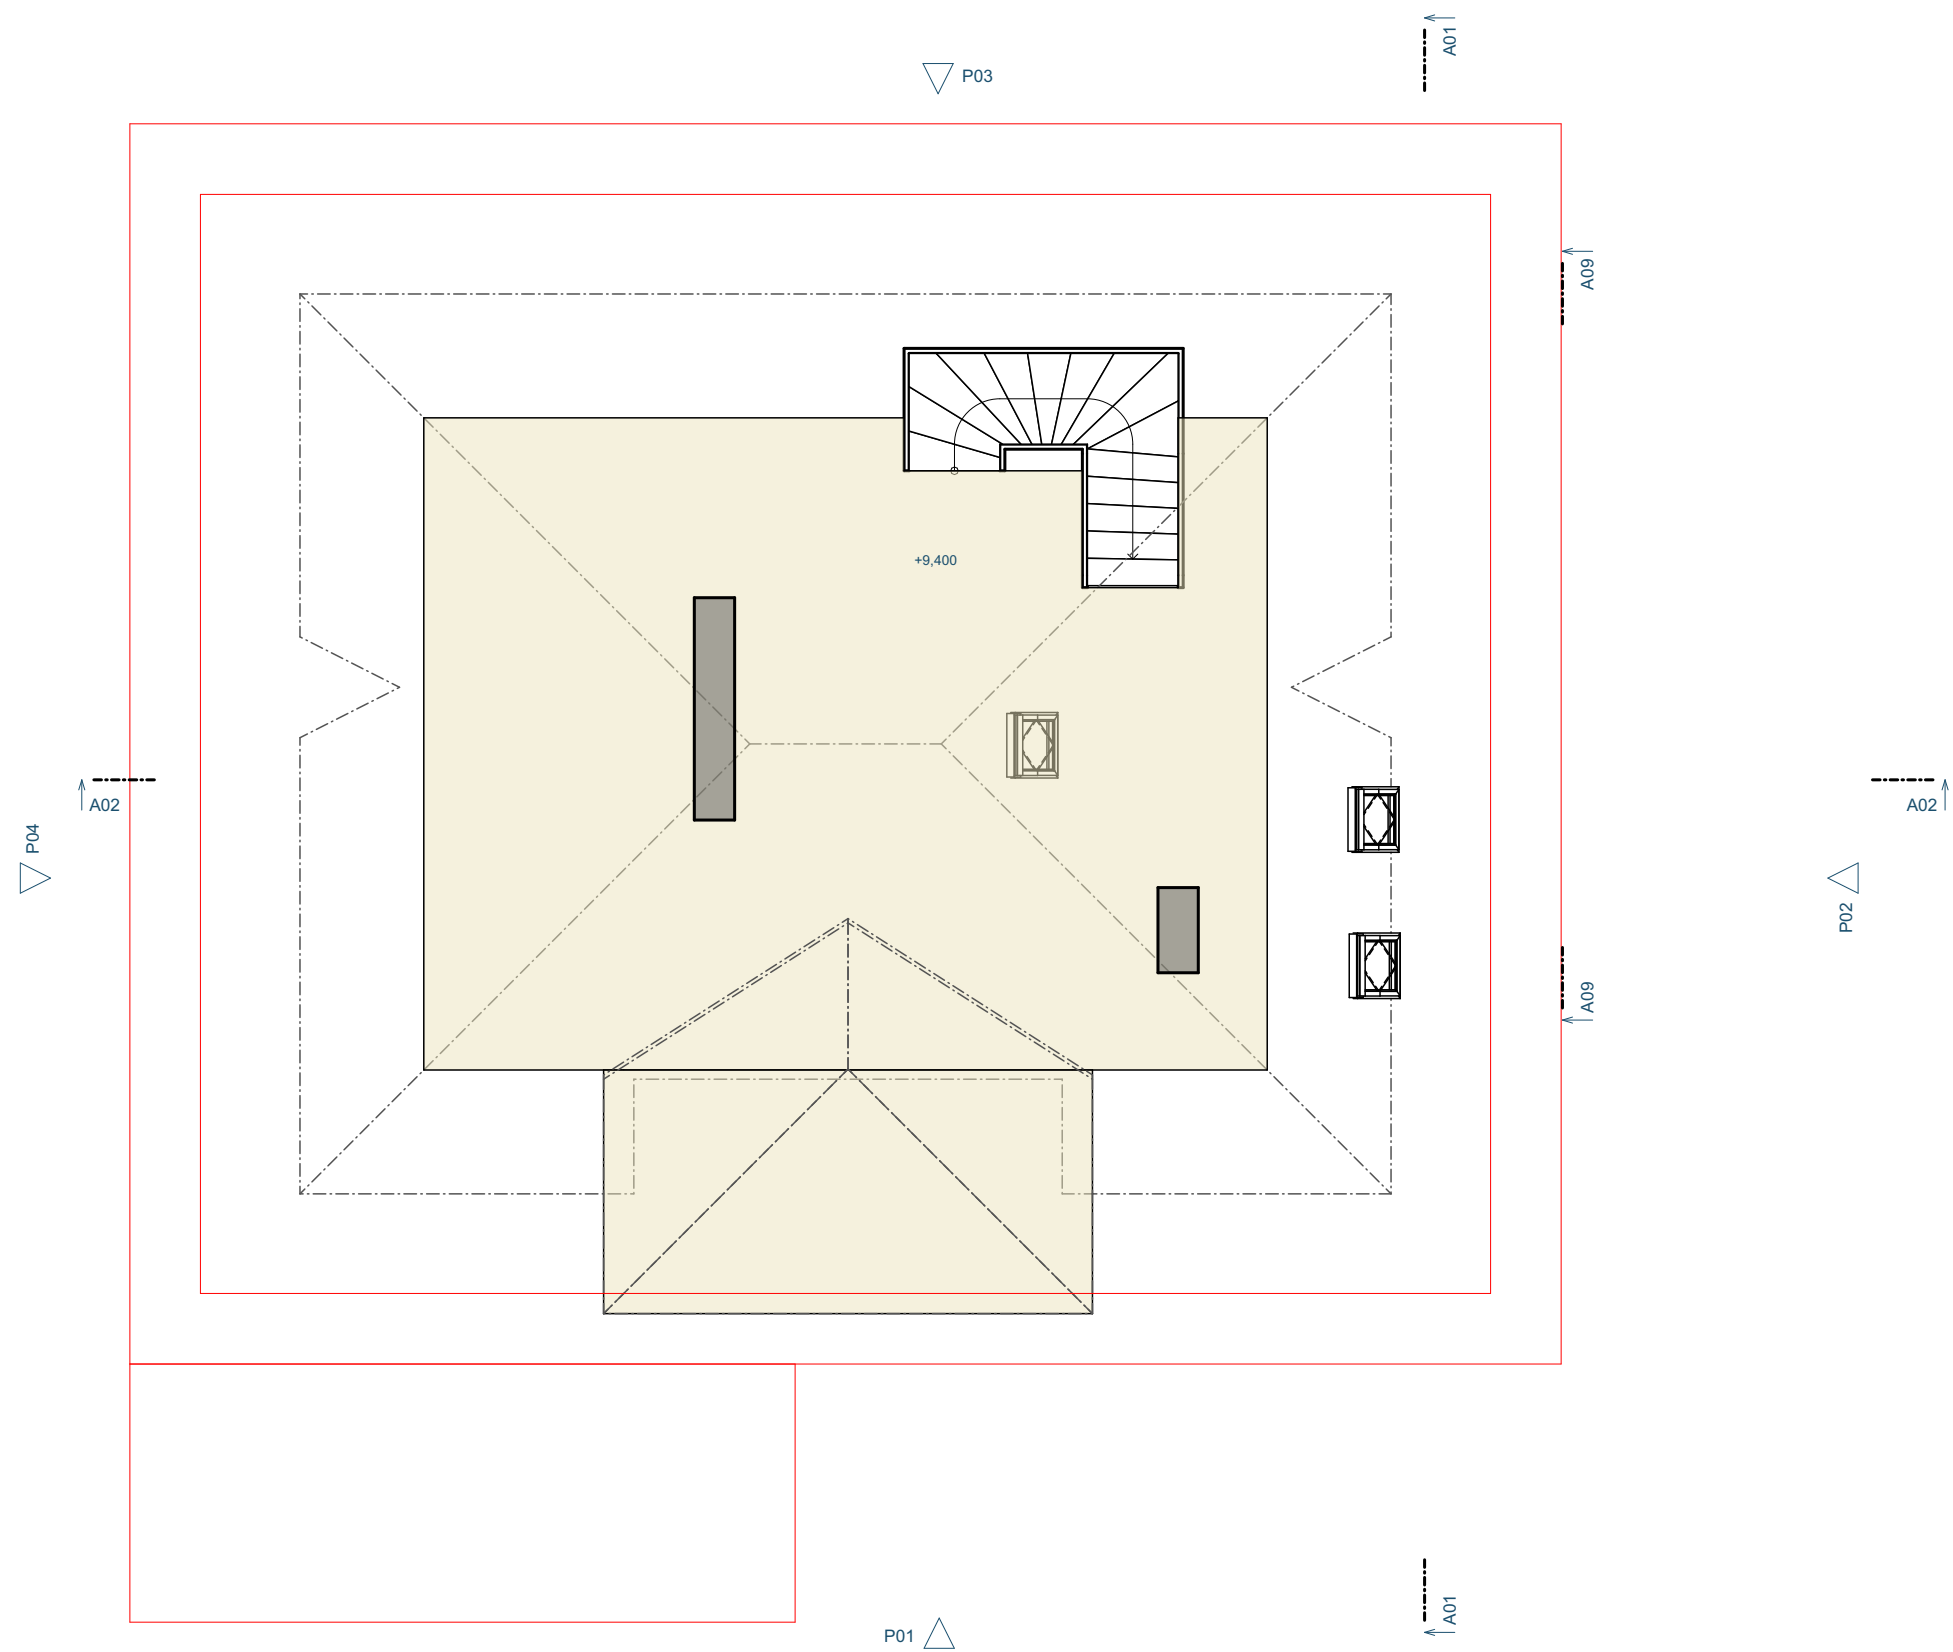




Stávající stav

Řez A01

1:75


**02.2.6**



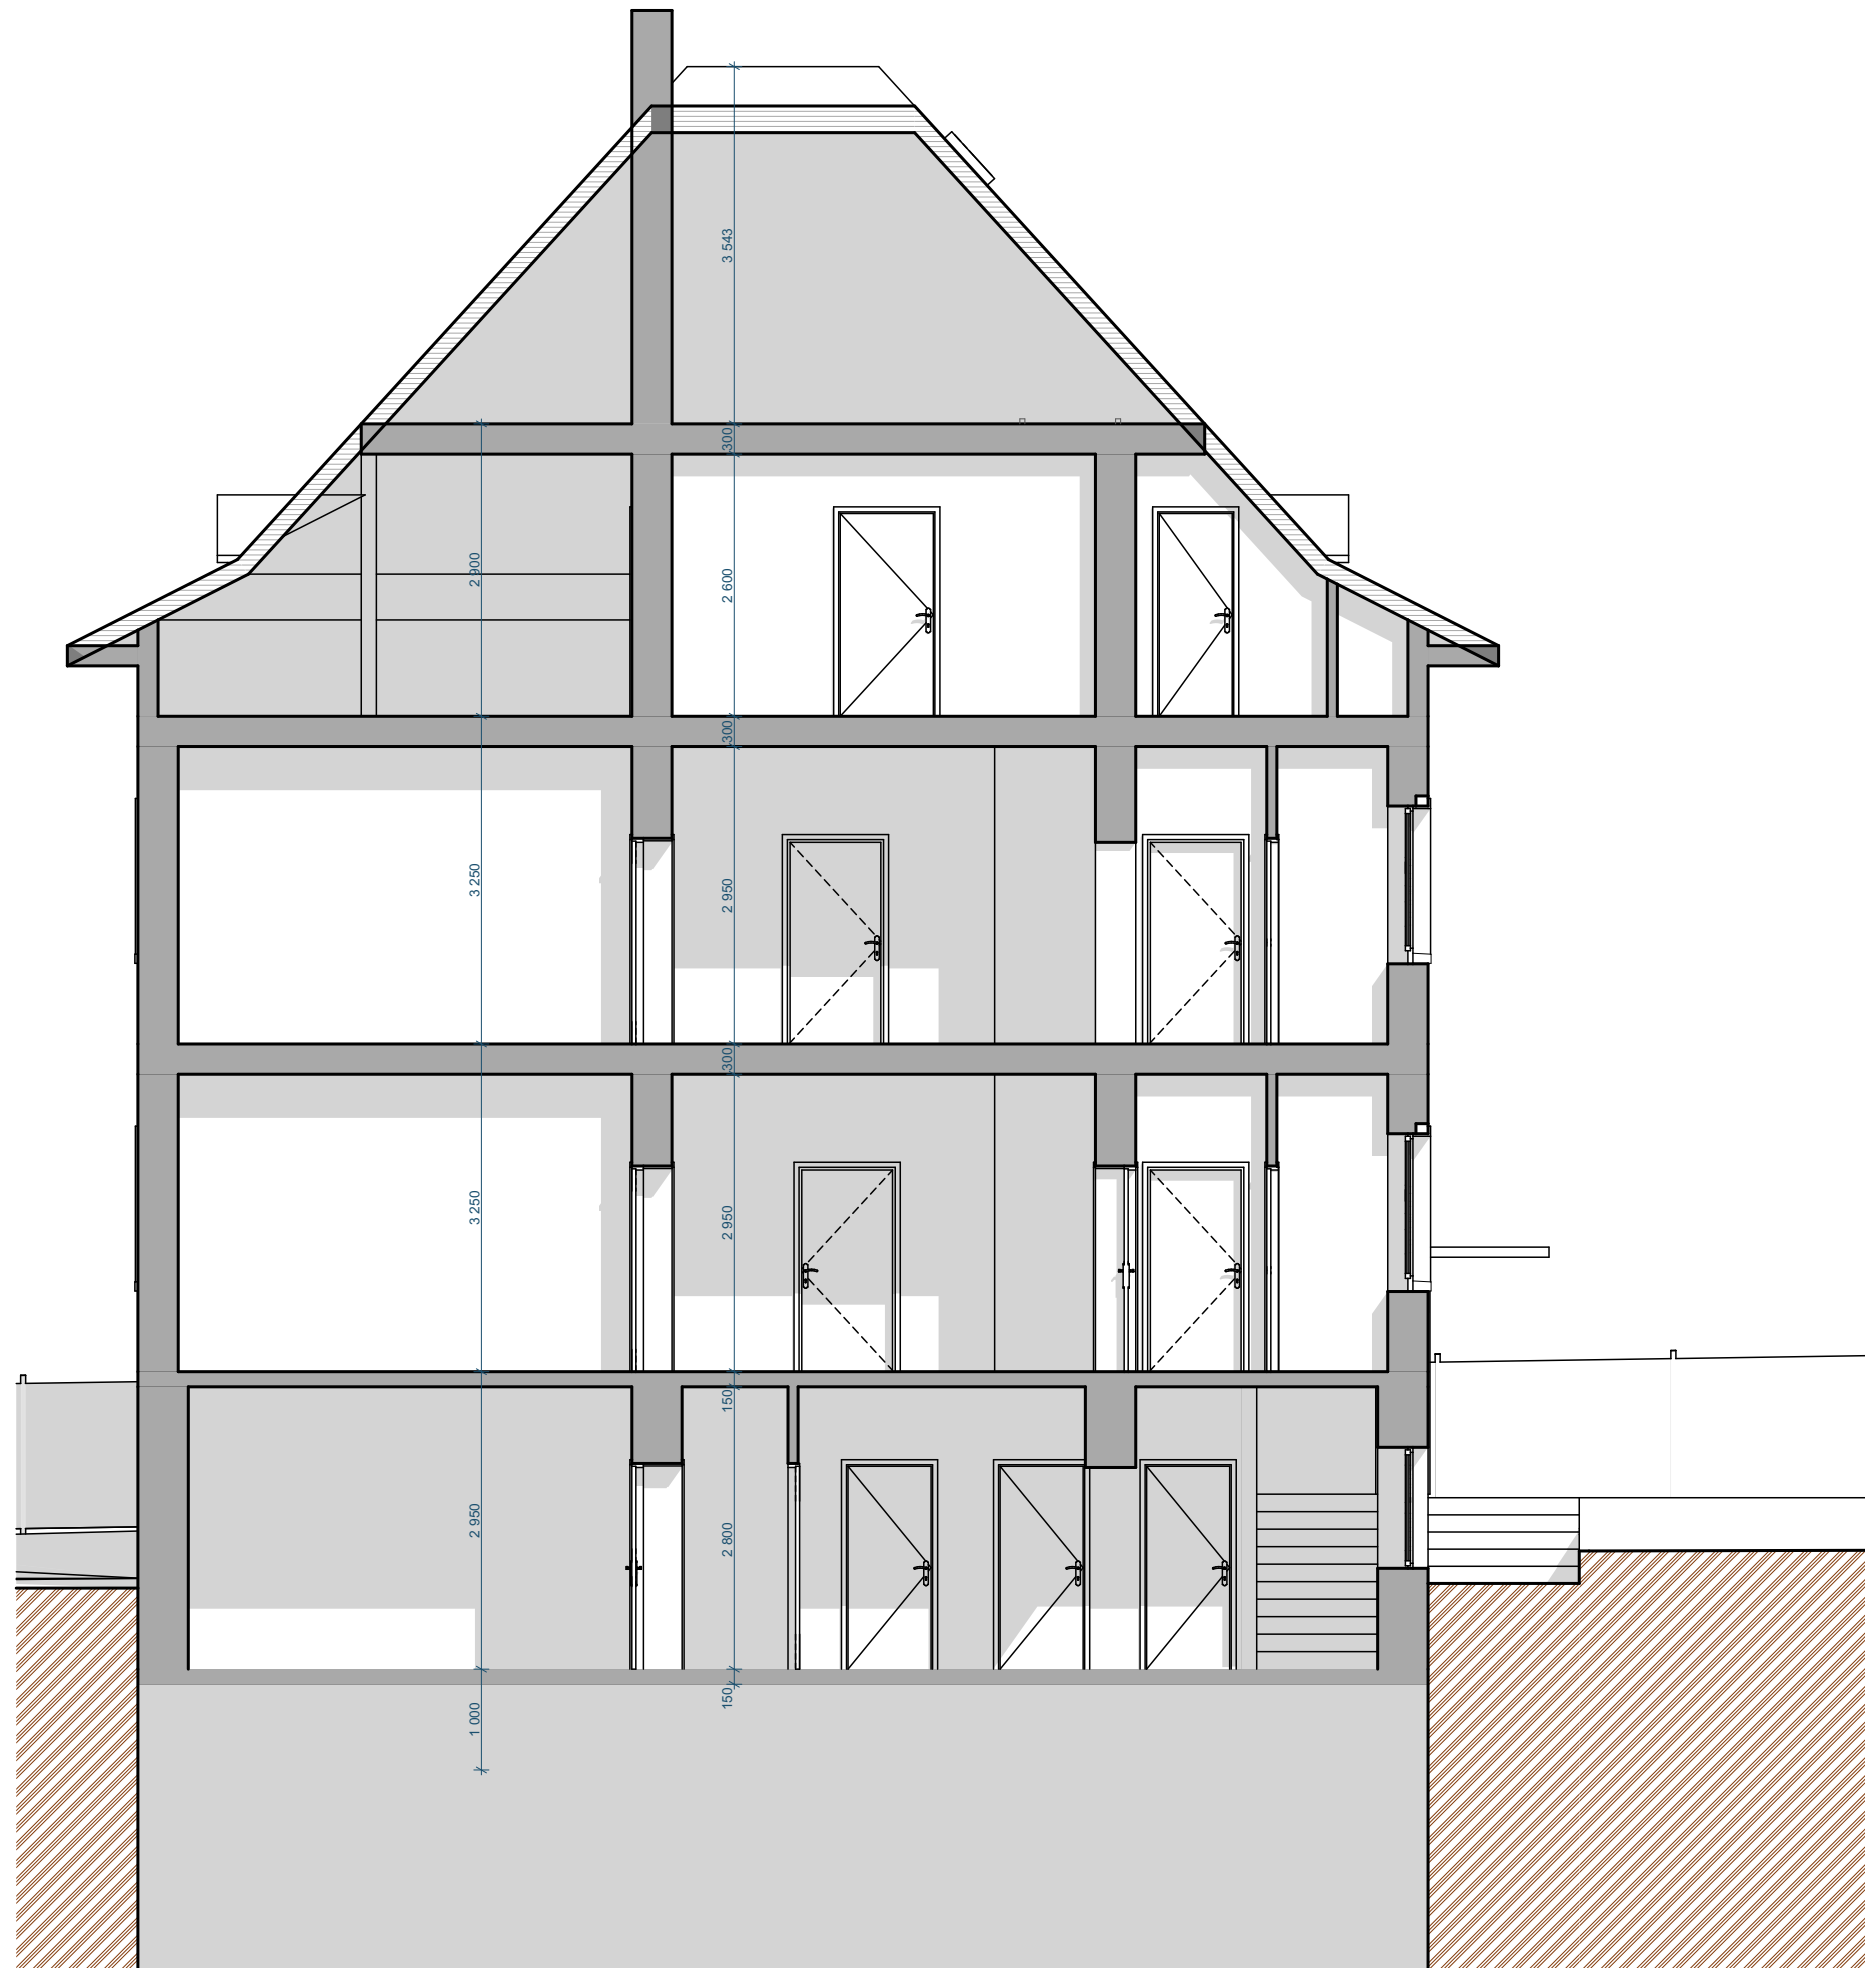

Stávající stav  
Řez A02  
1:75  
**02.2.7**



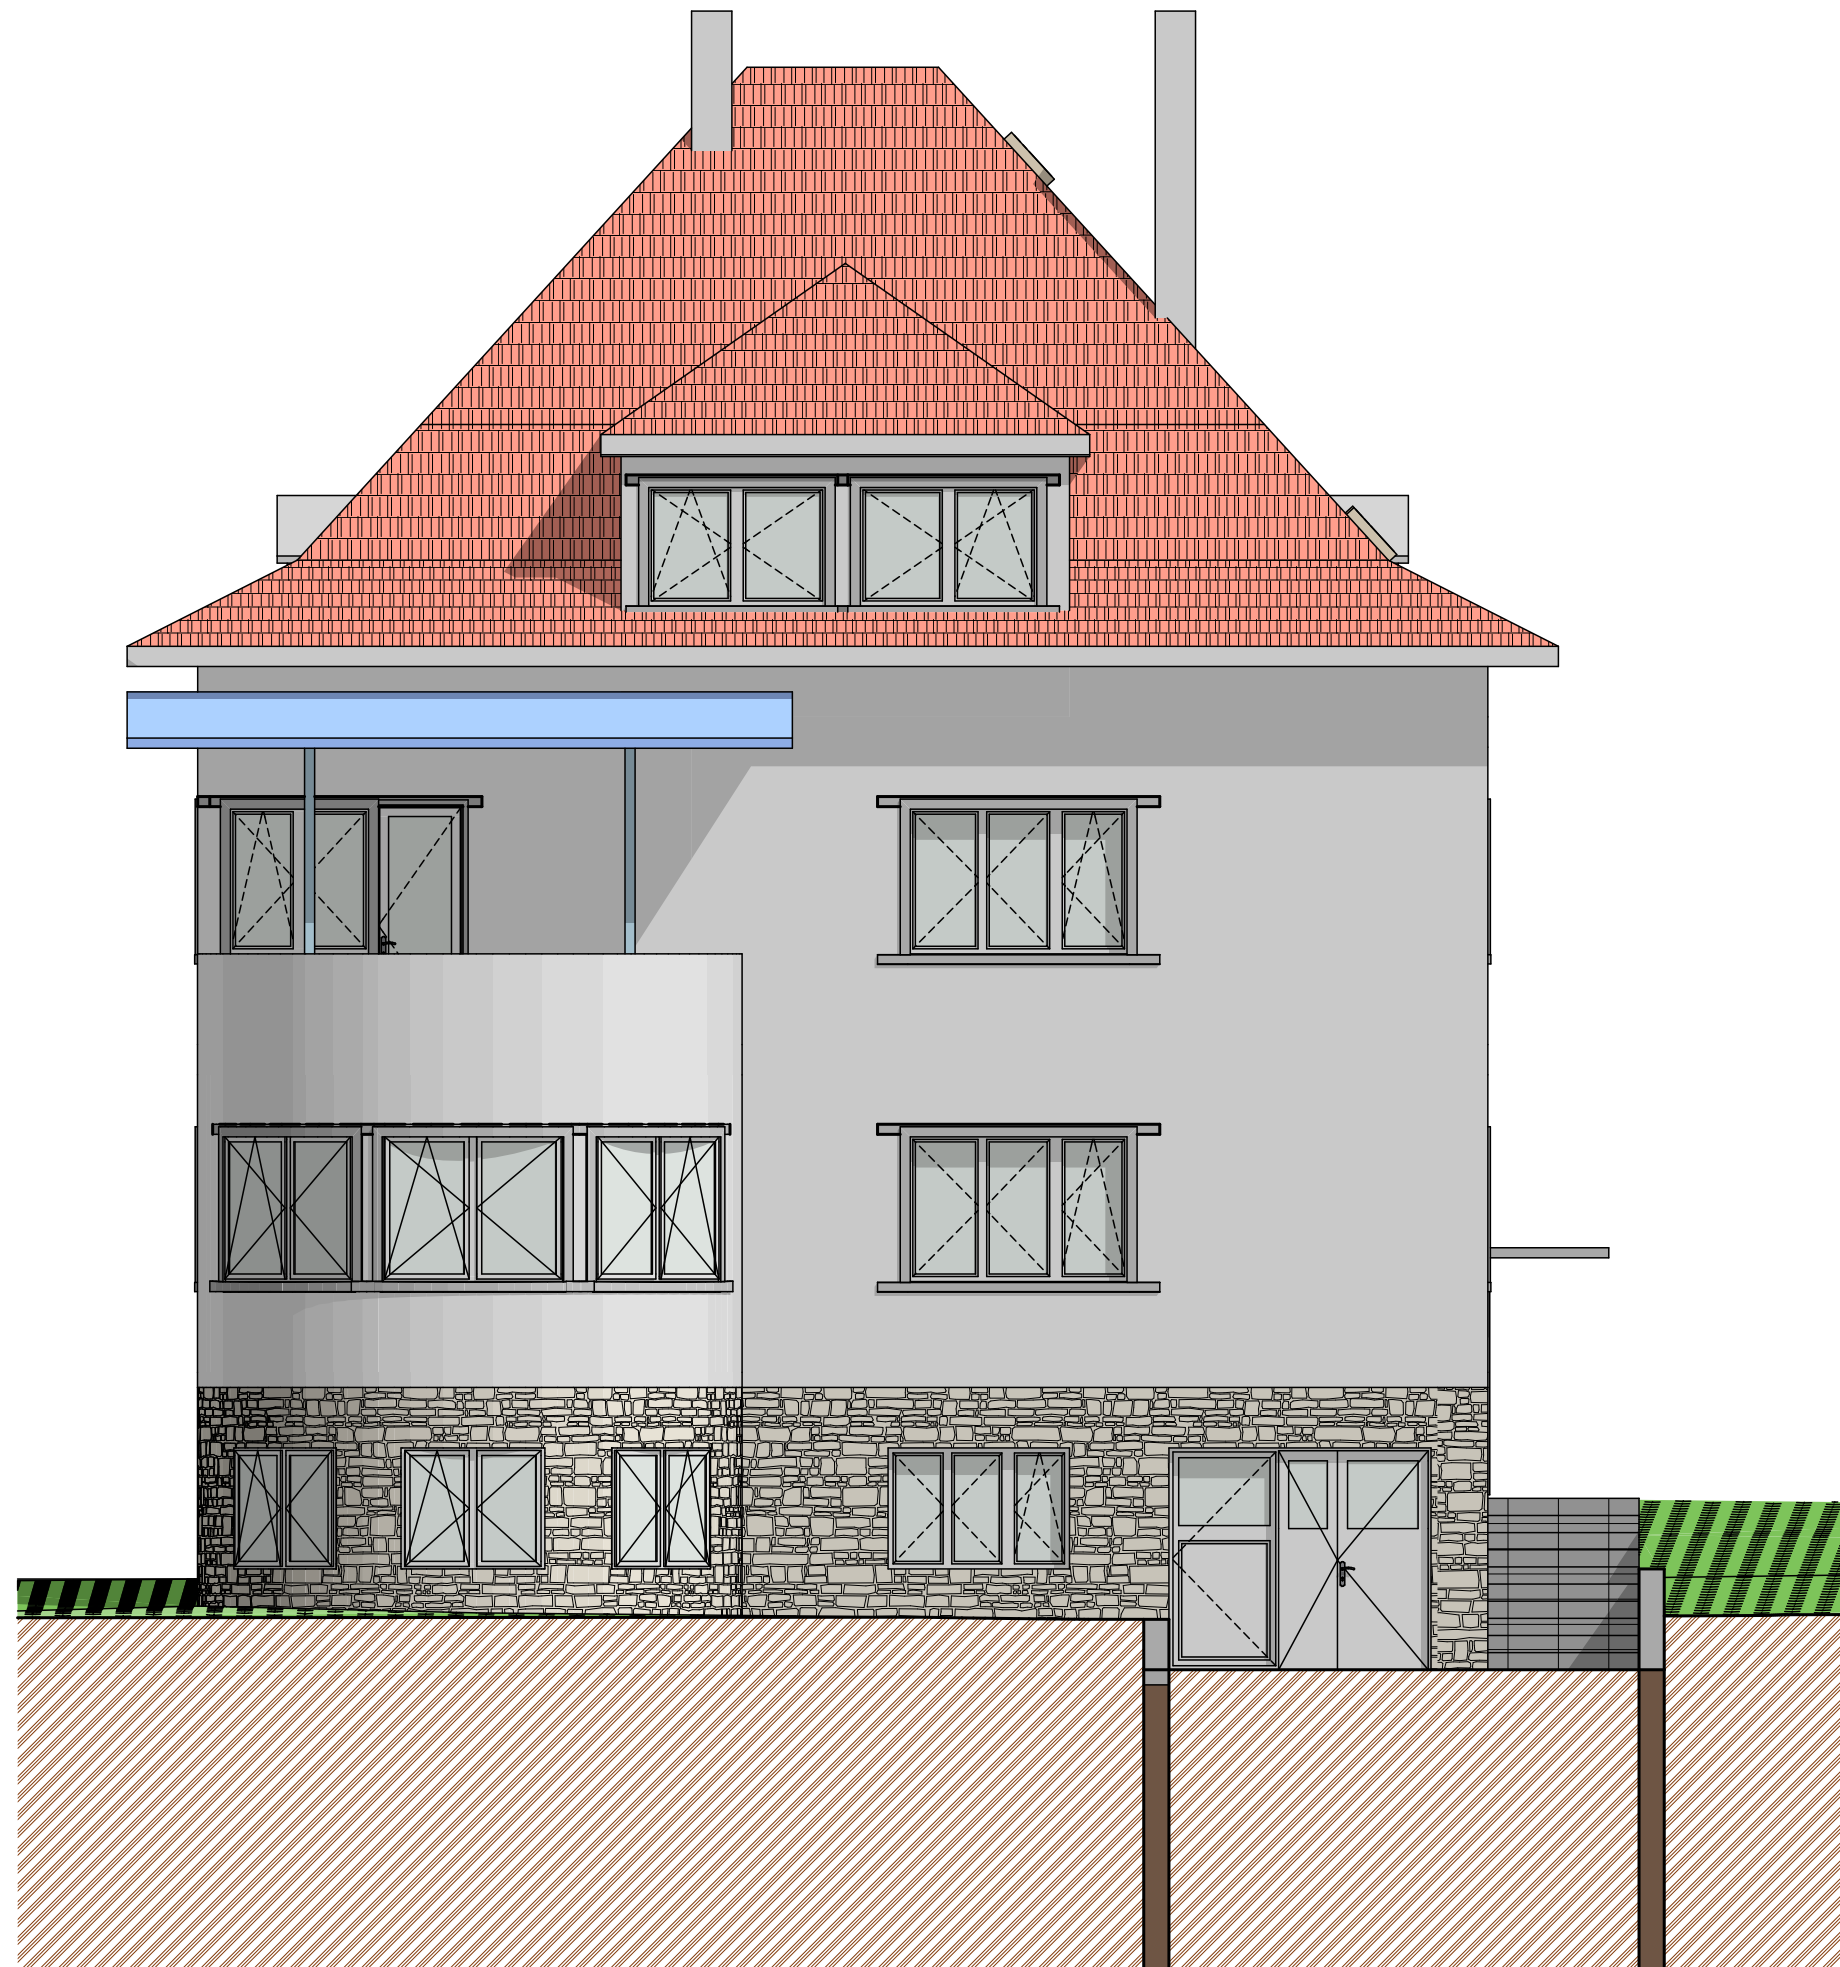



Stávající stav

Pohled P01


1:75

**02.2.8**

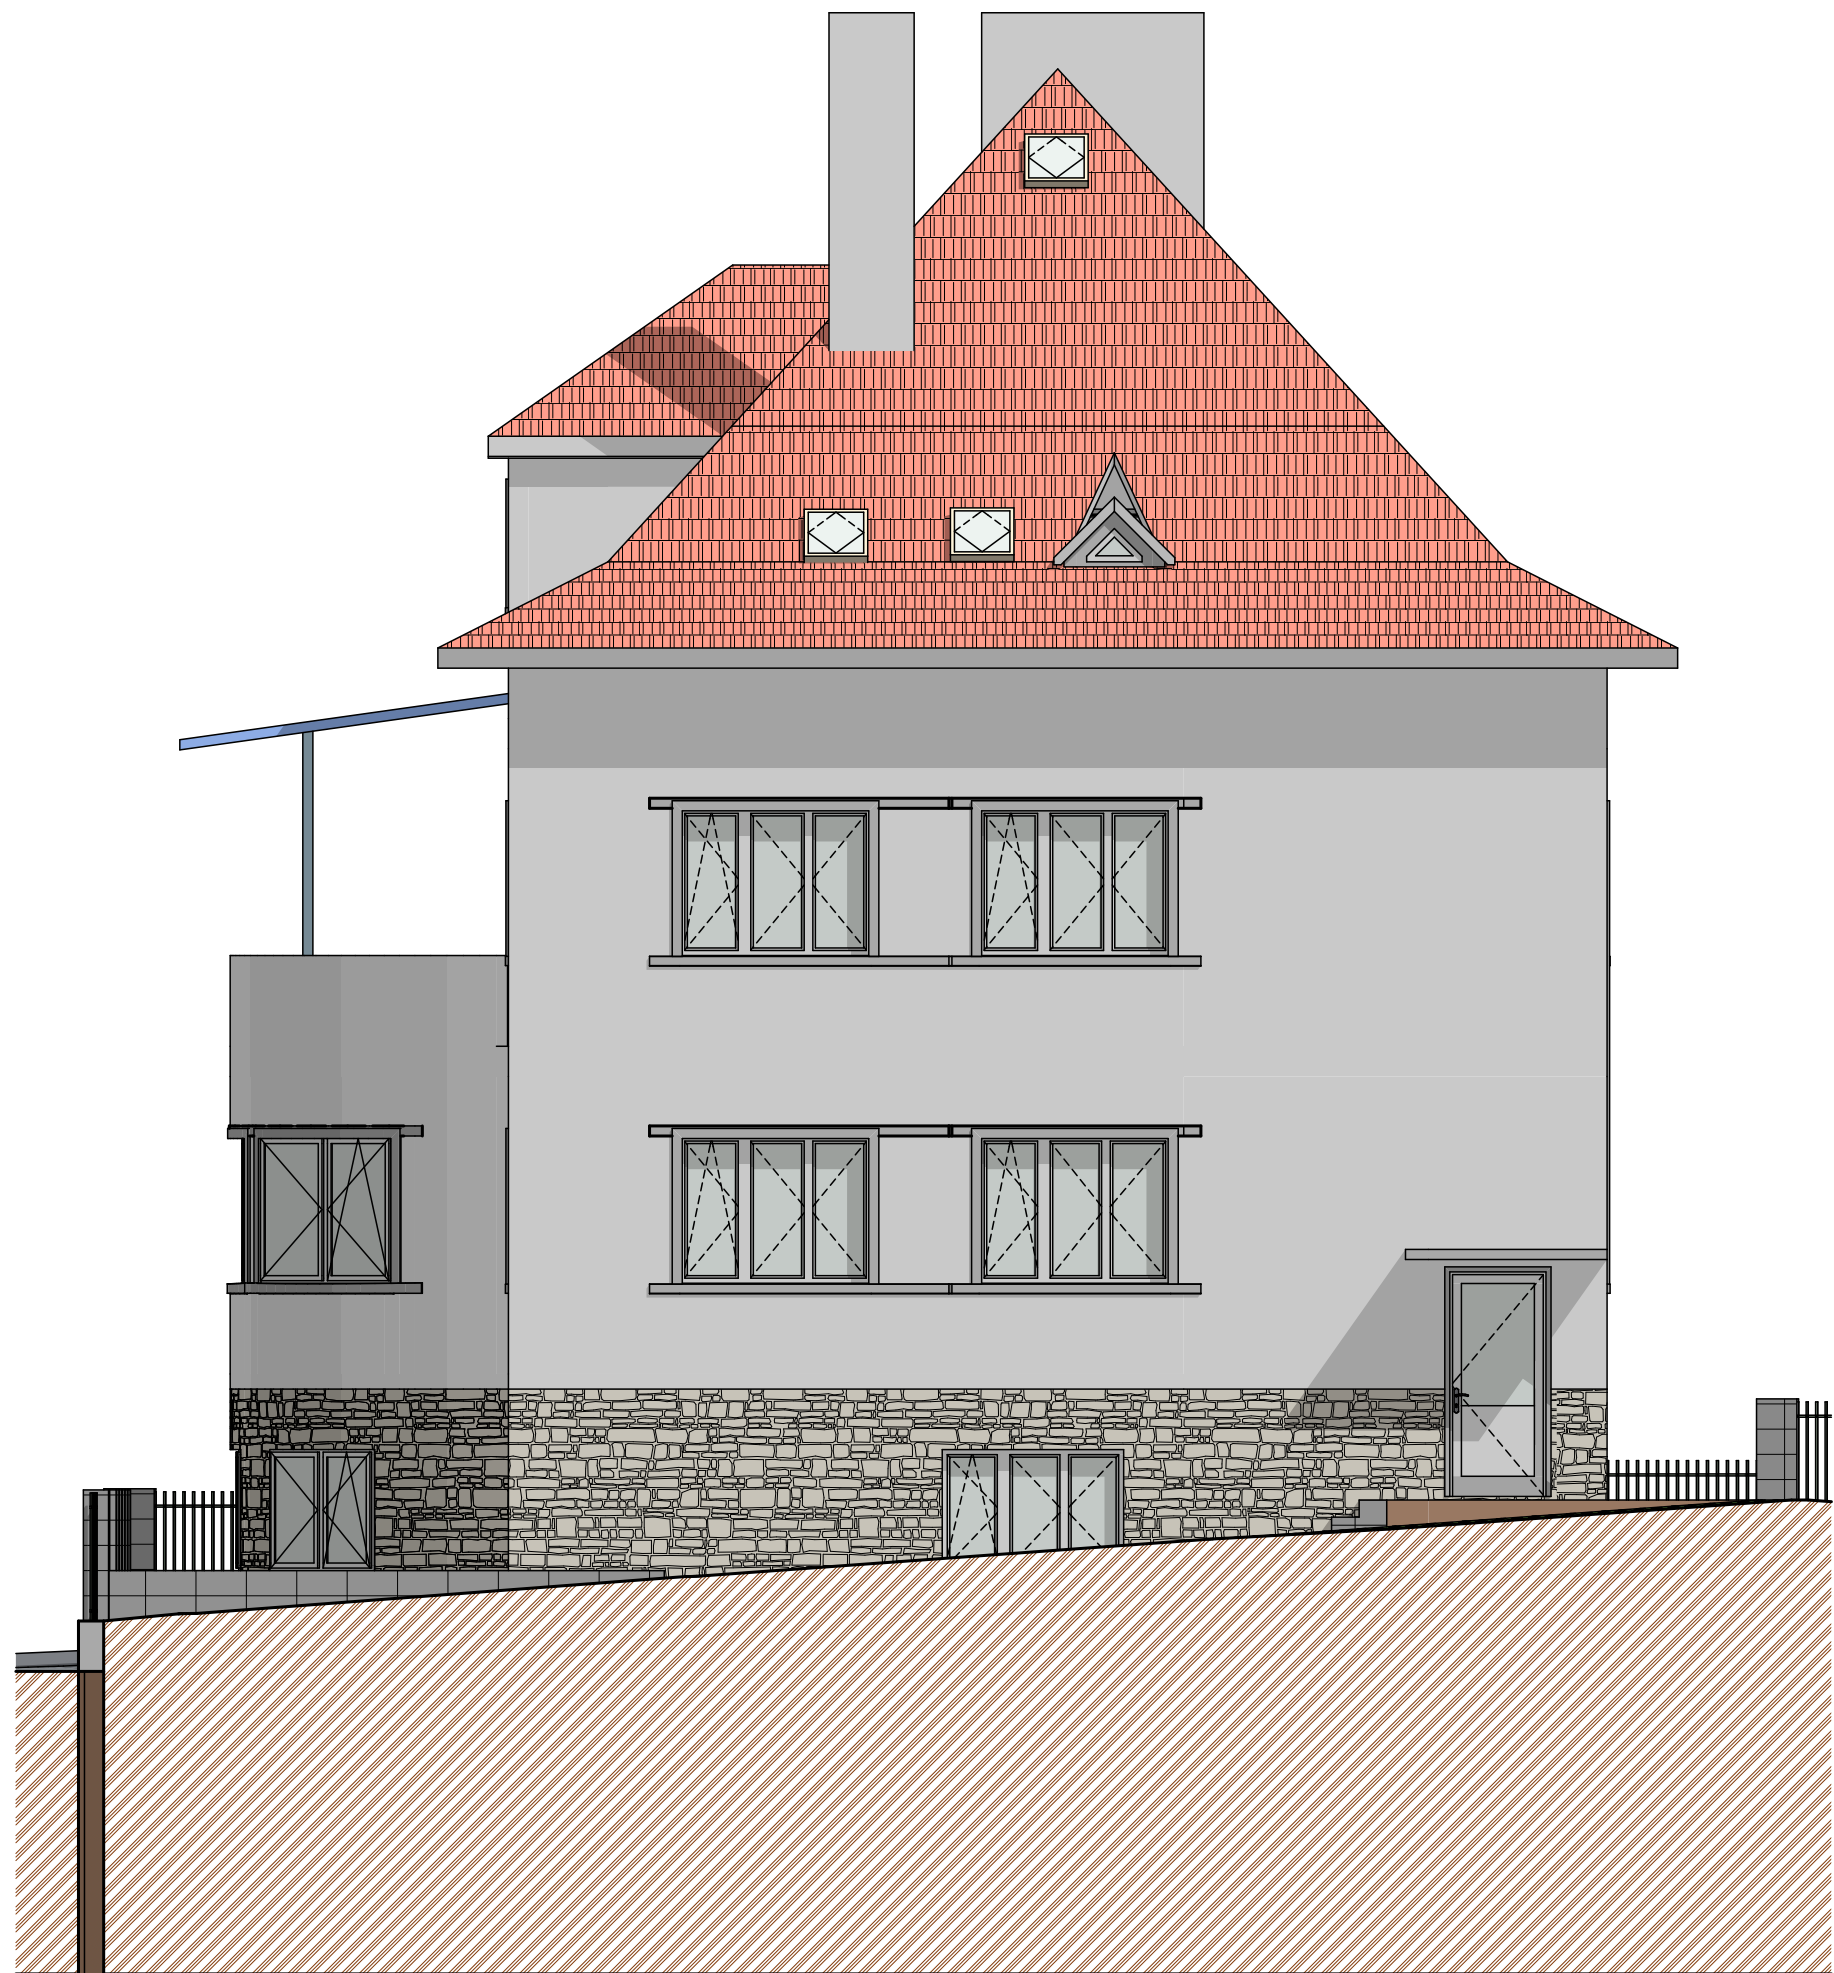

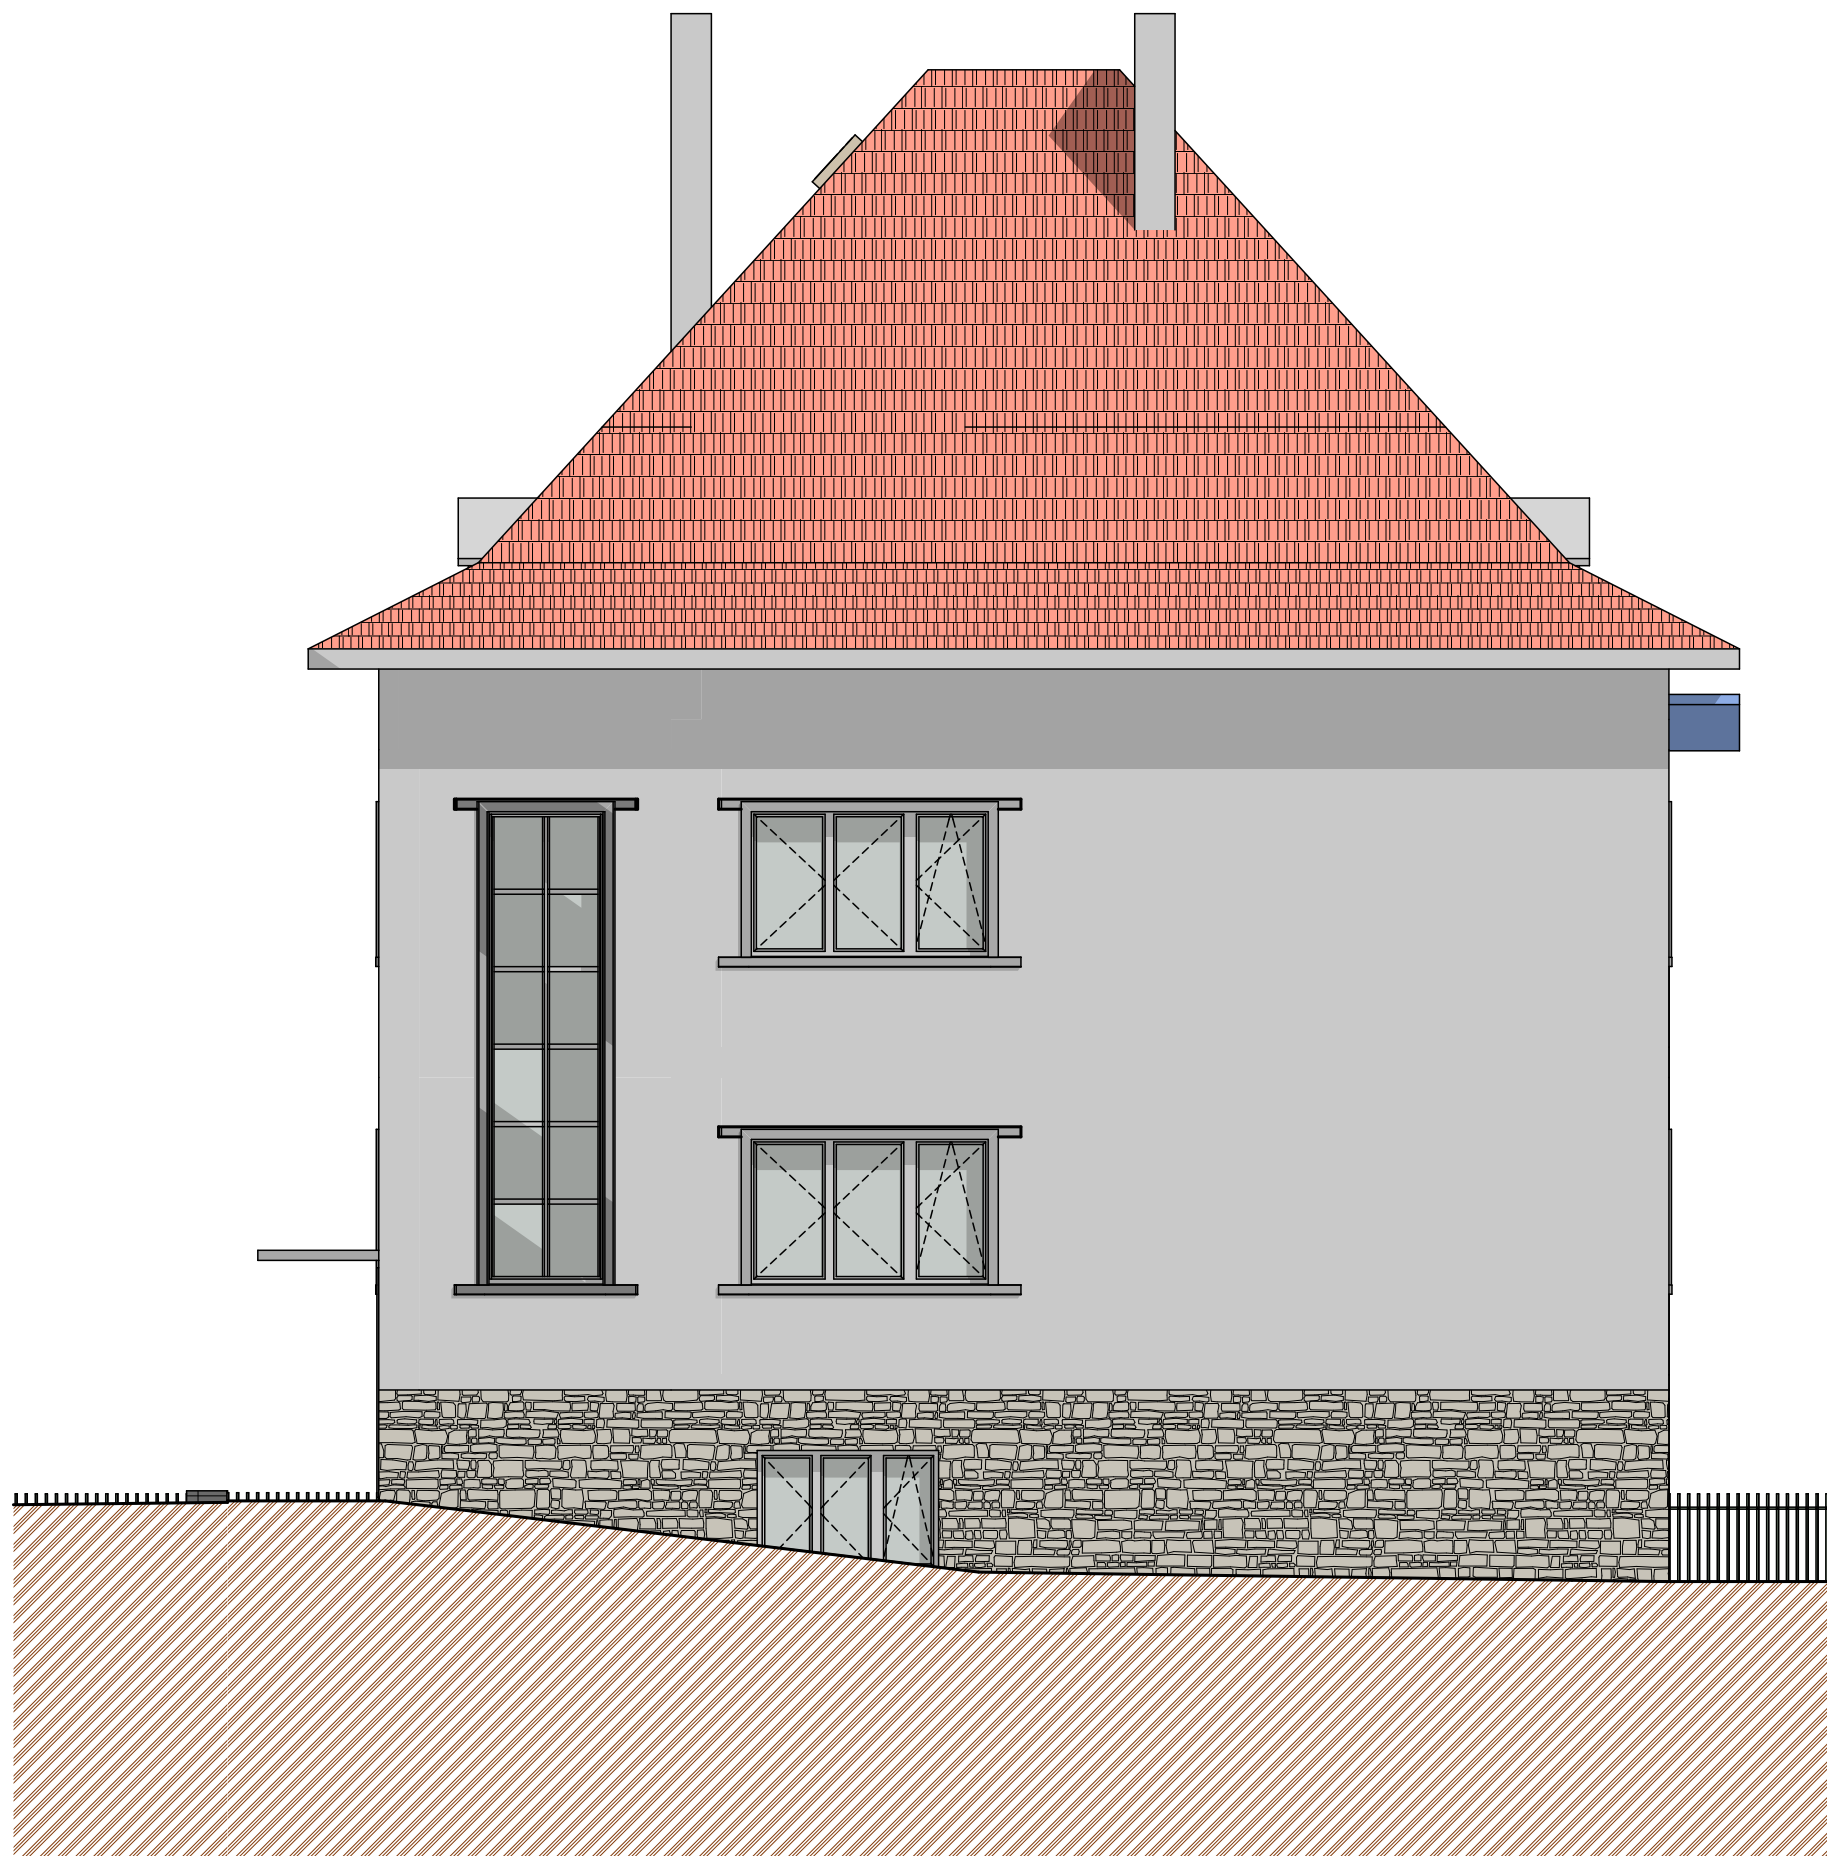

Stávající stav  
Pohled P03  
1:75  
**02.2.10**

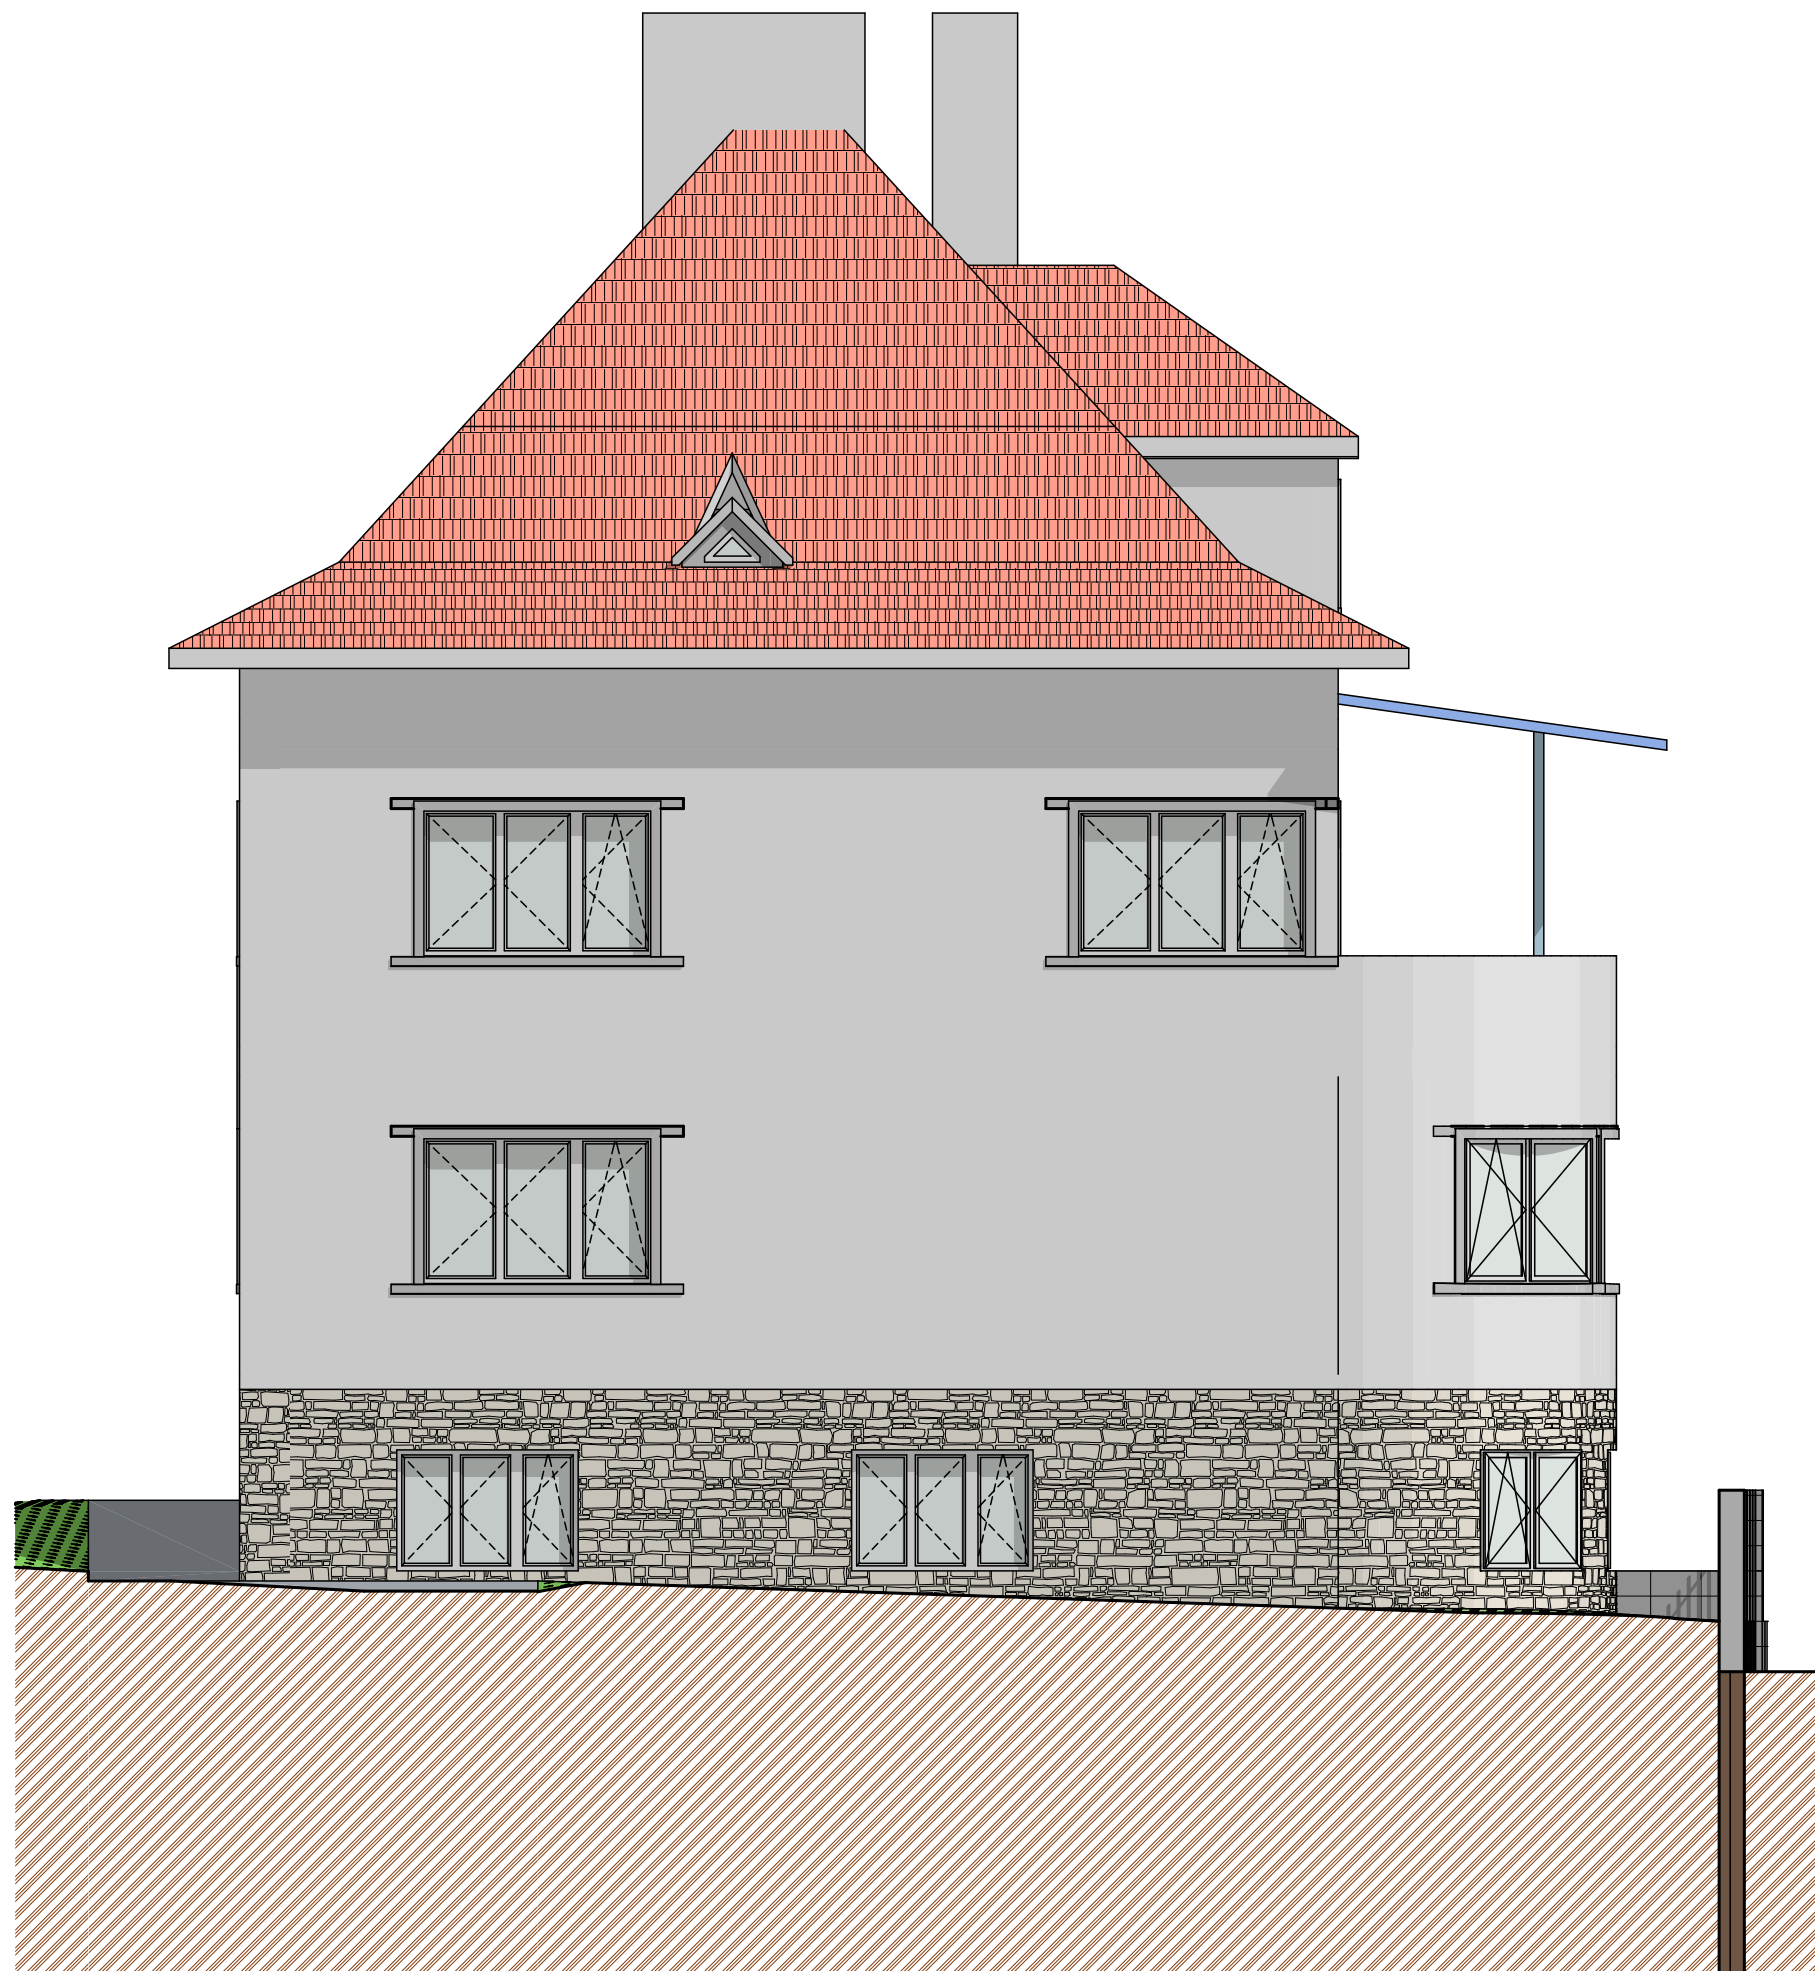





Stávající stav  
Vizualizace

**02.2.12**






rekonstrukce návrh

Půdorys 1.PP

1:75


02.3.1

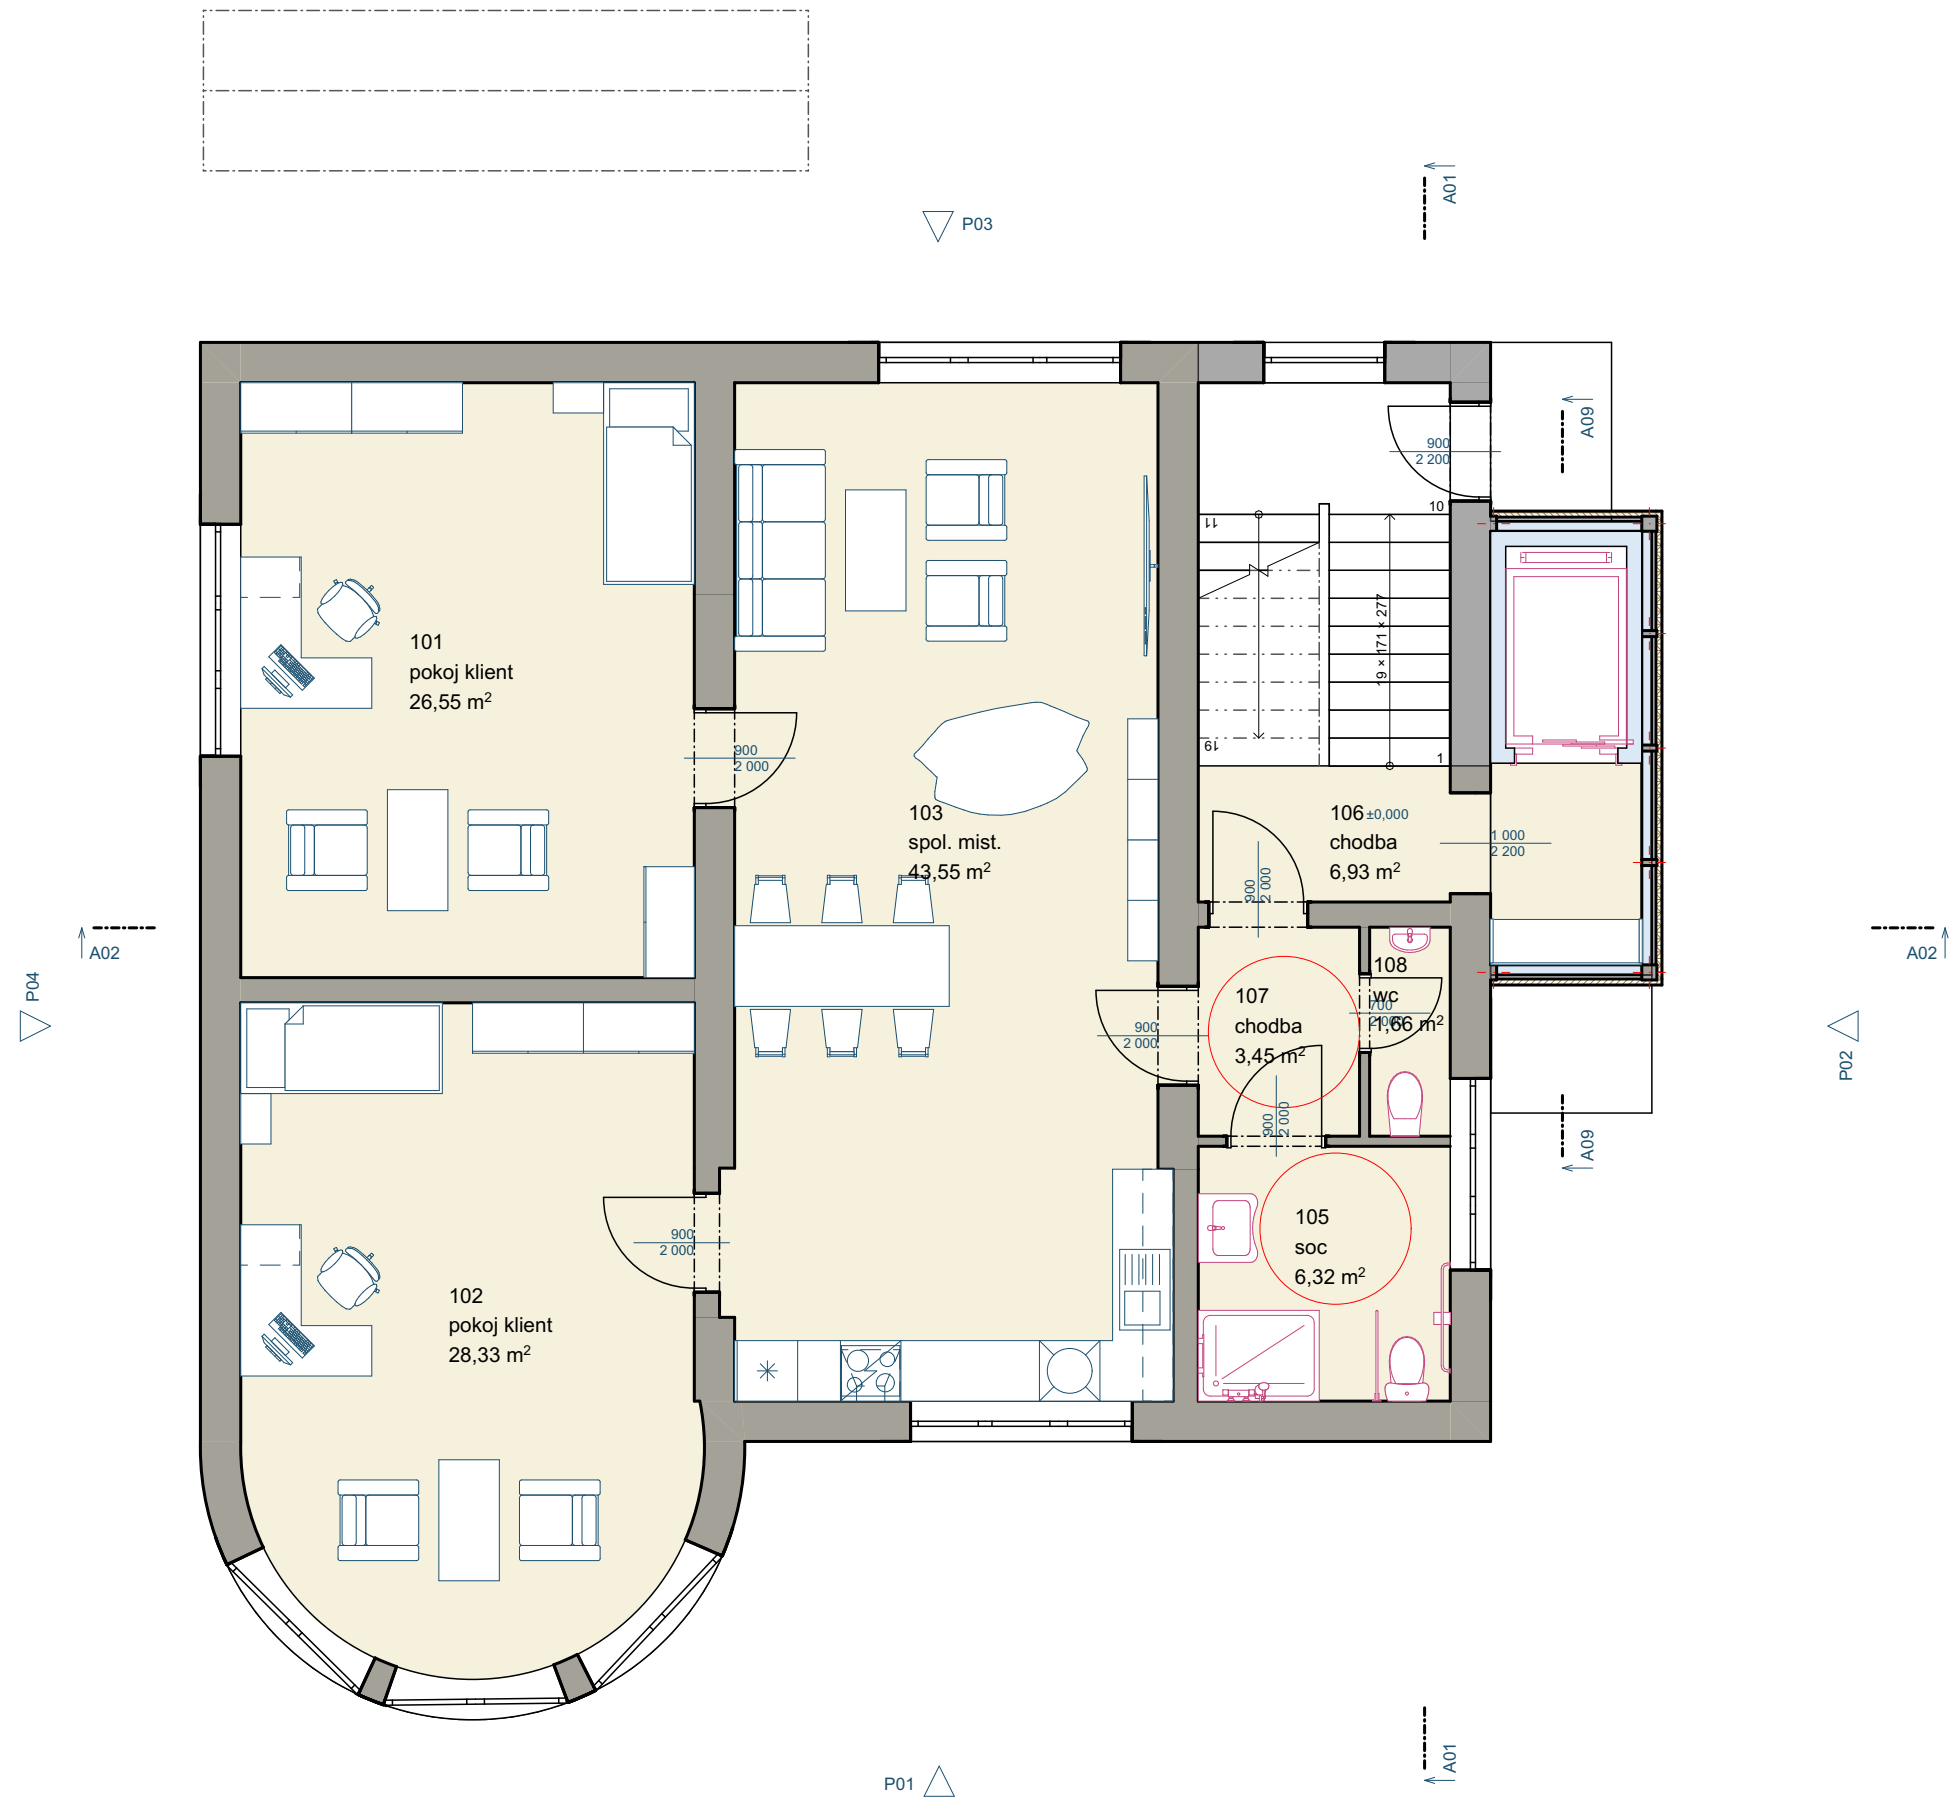







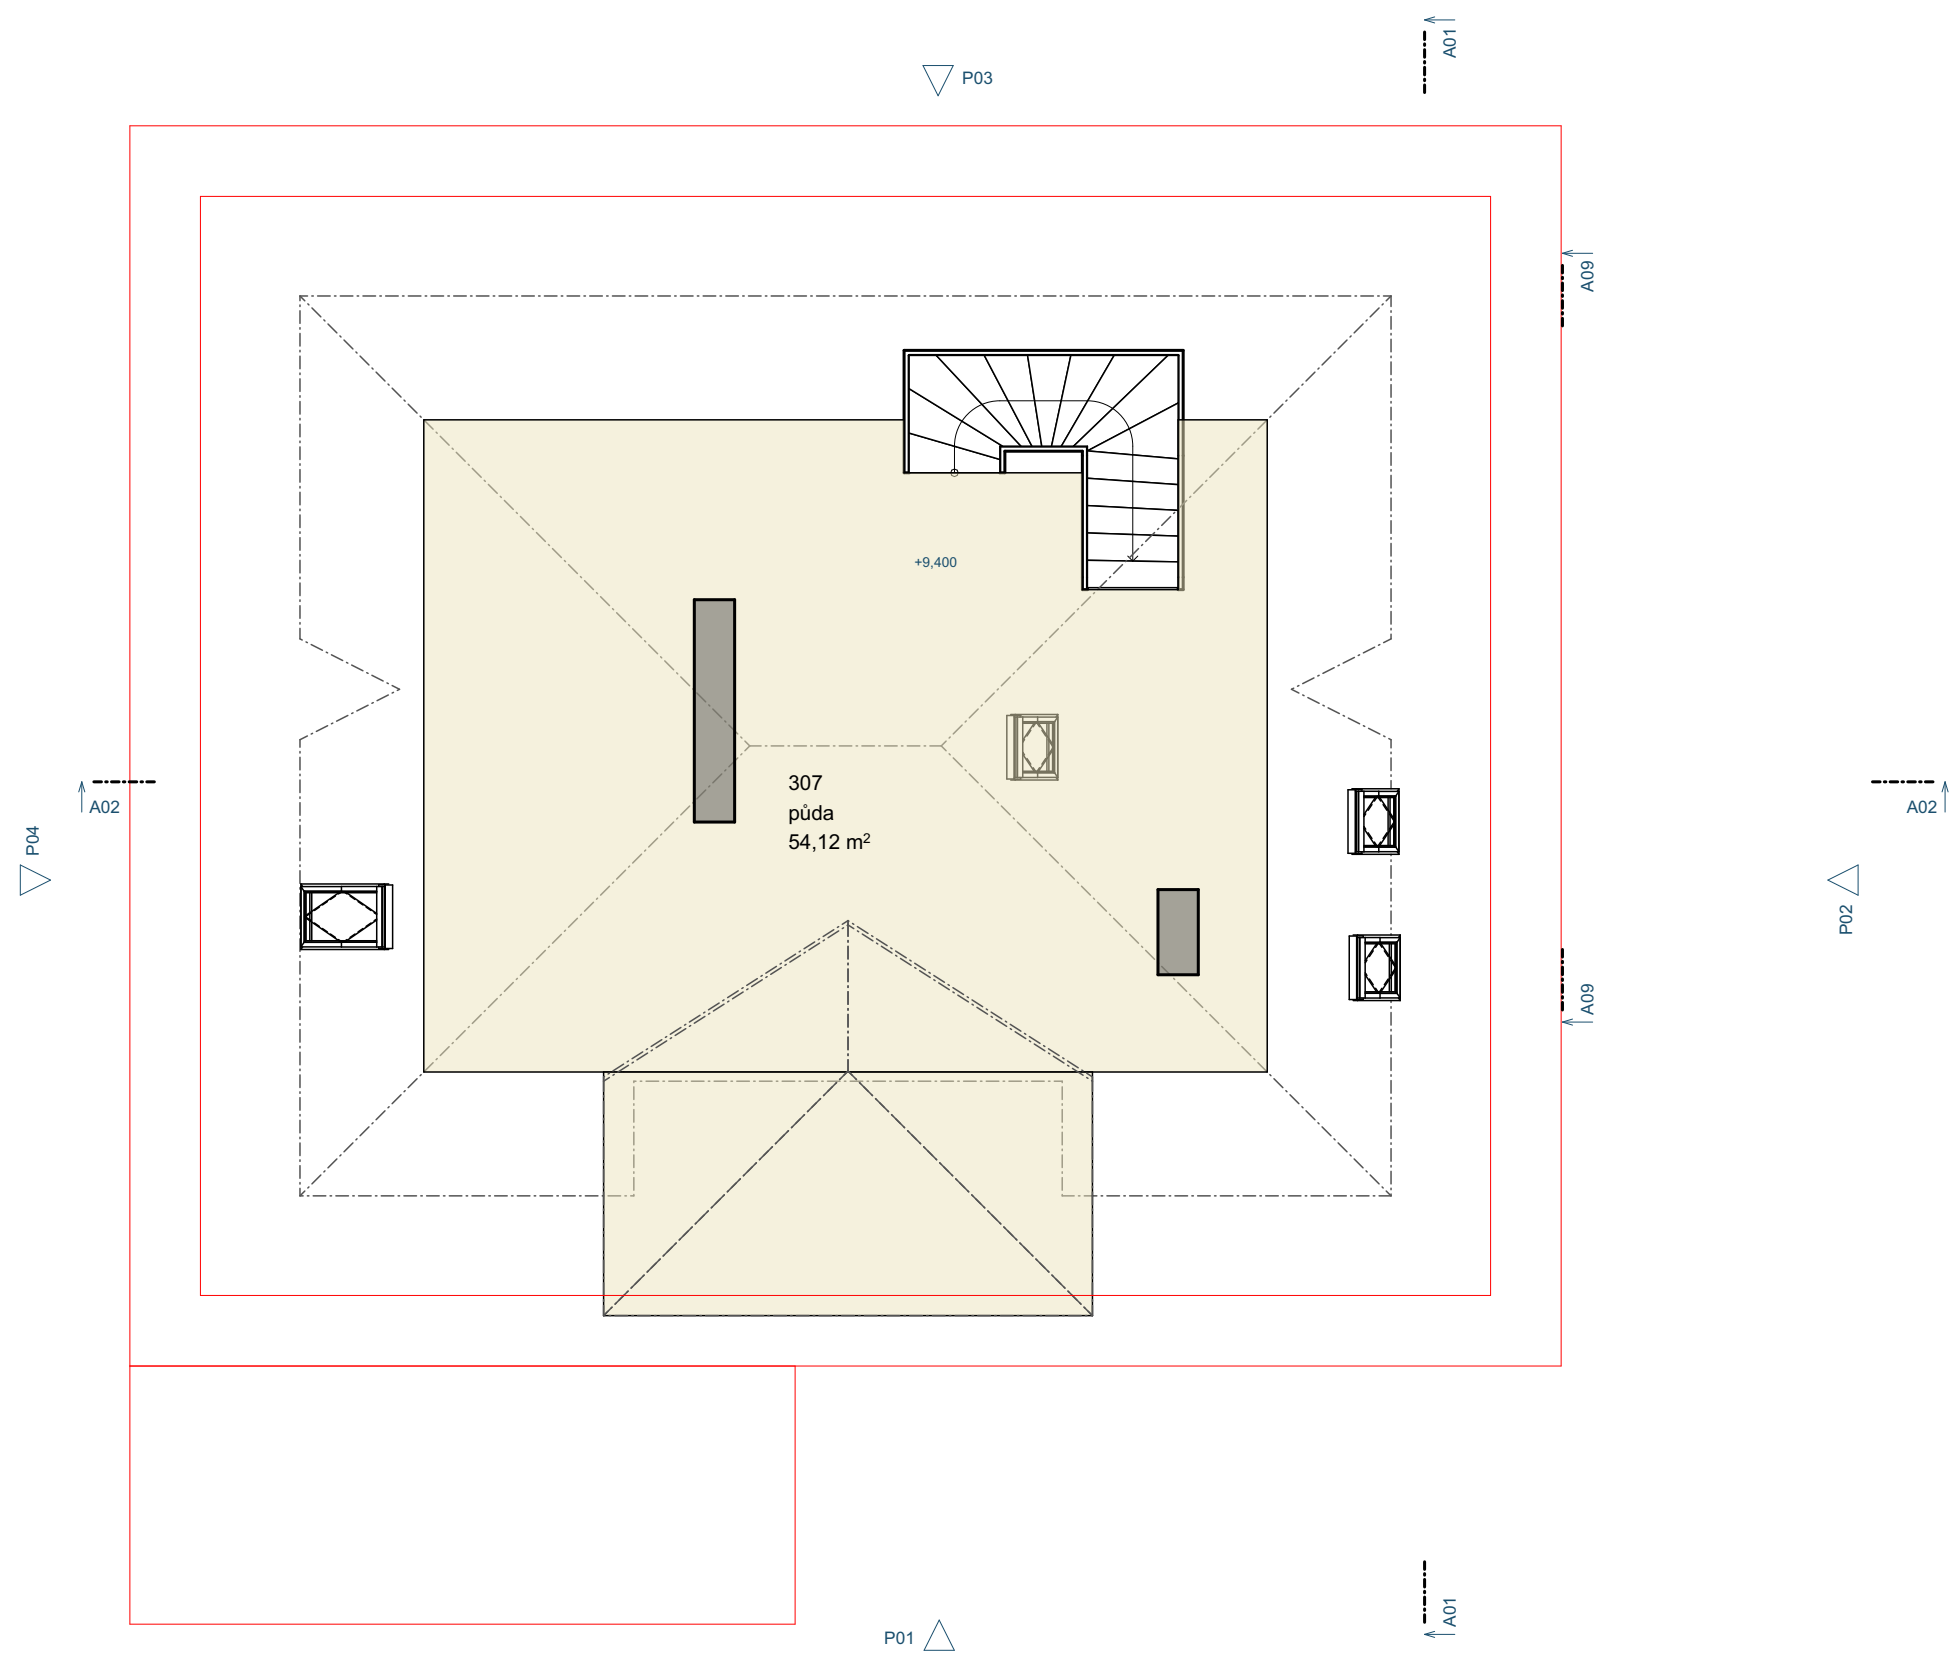




## rekonstrukce návrh

## Řez A01

1:75

## 02.3.6

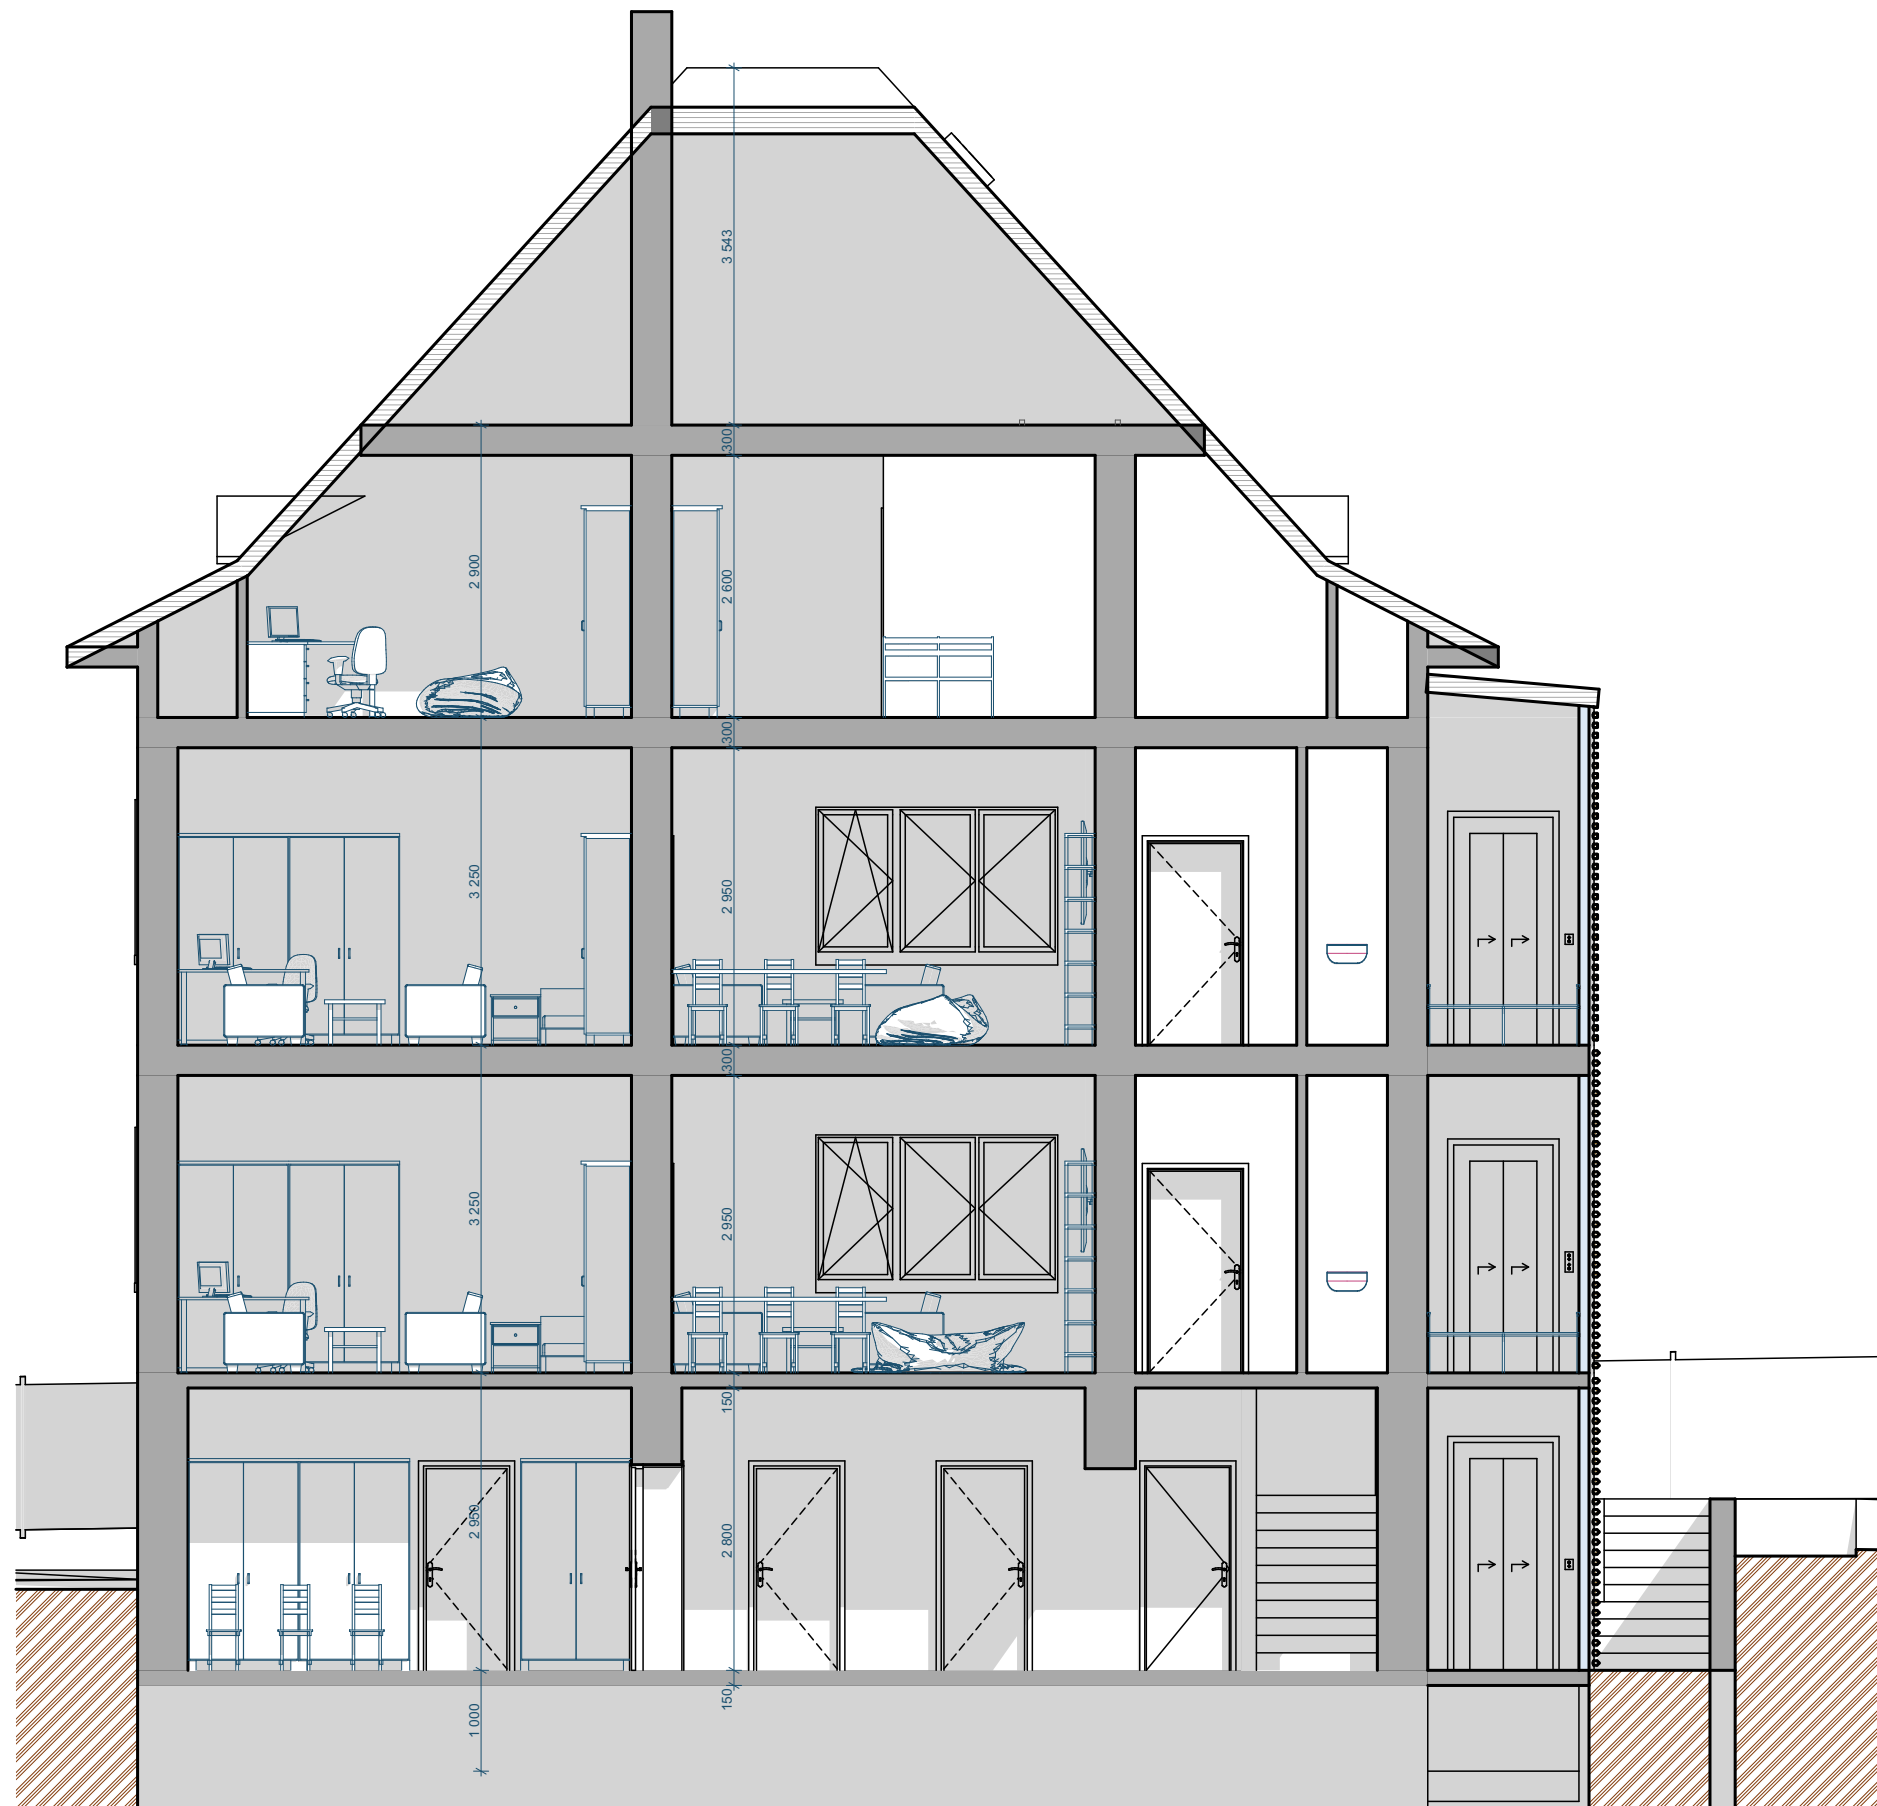


rekonstrukce návrh

řEZ A02

1:75

**02.3.7**

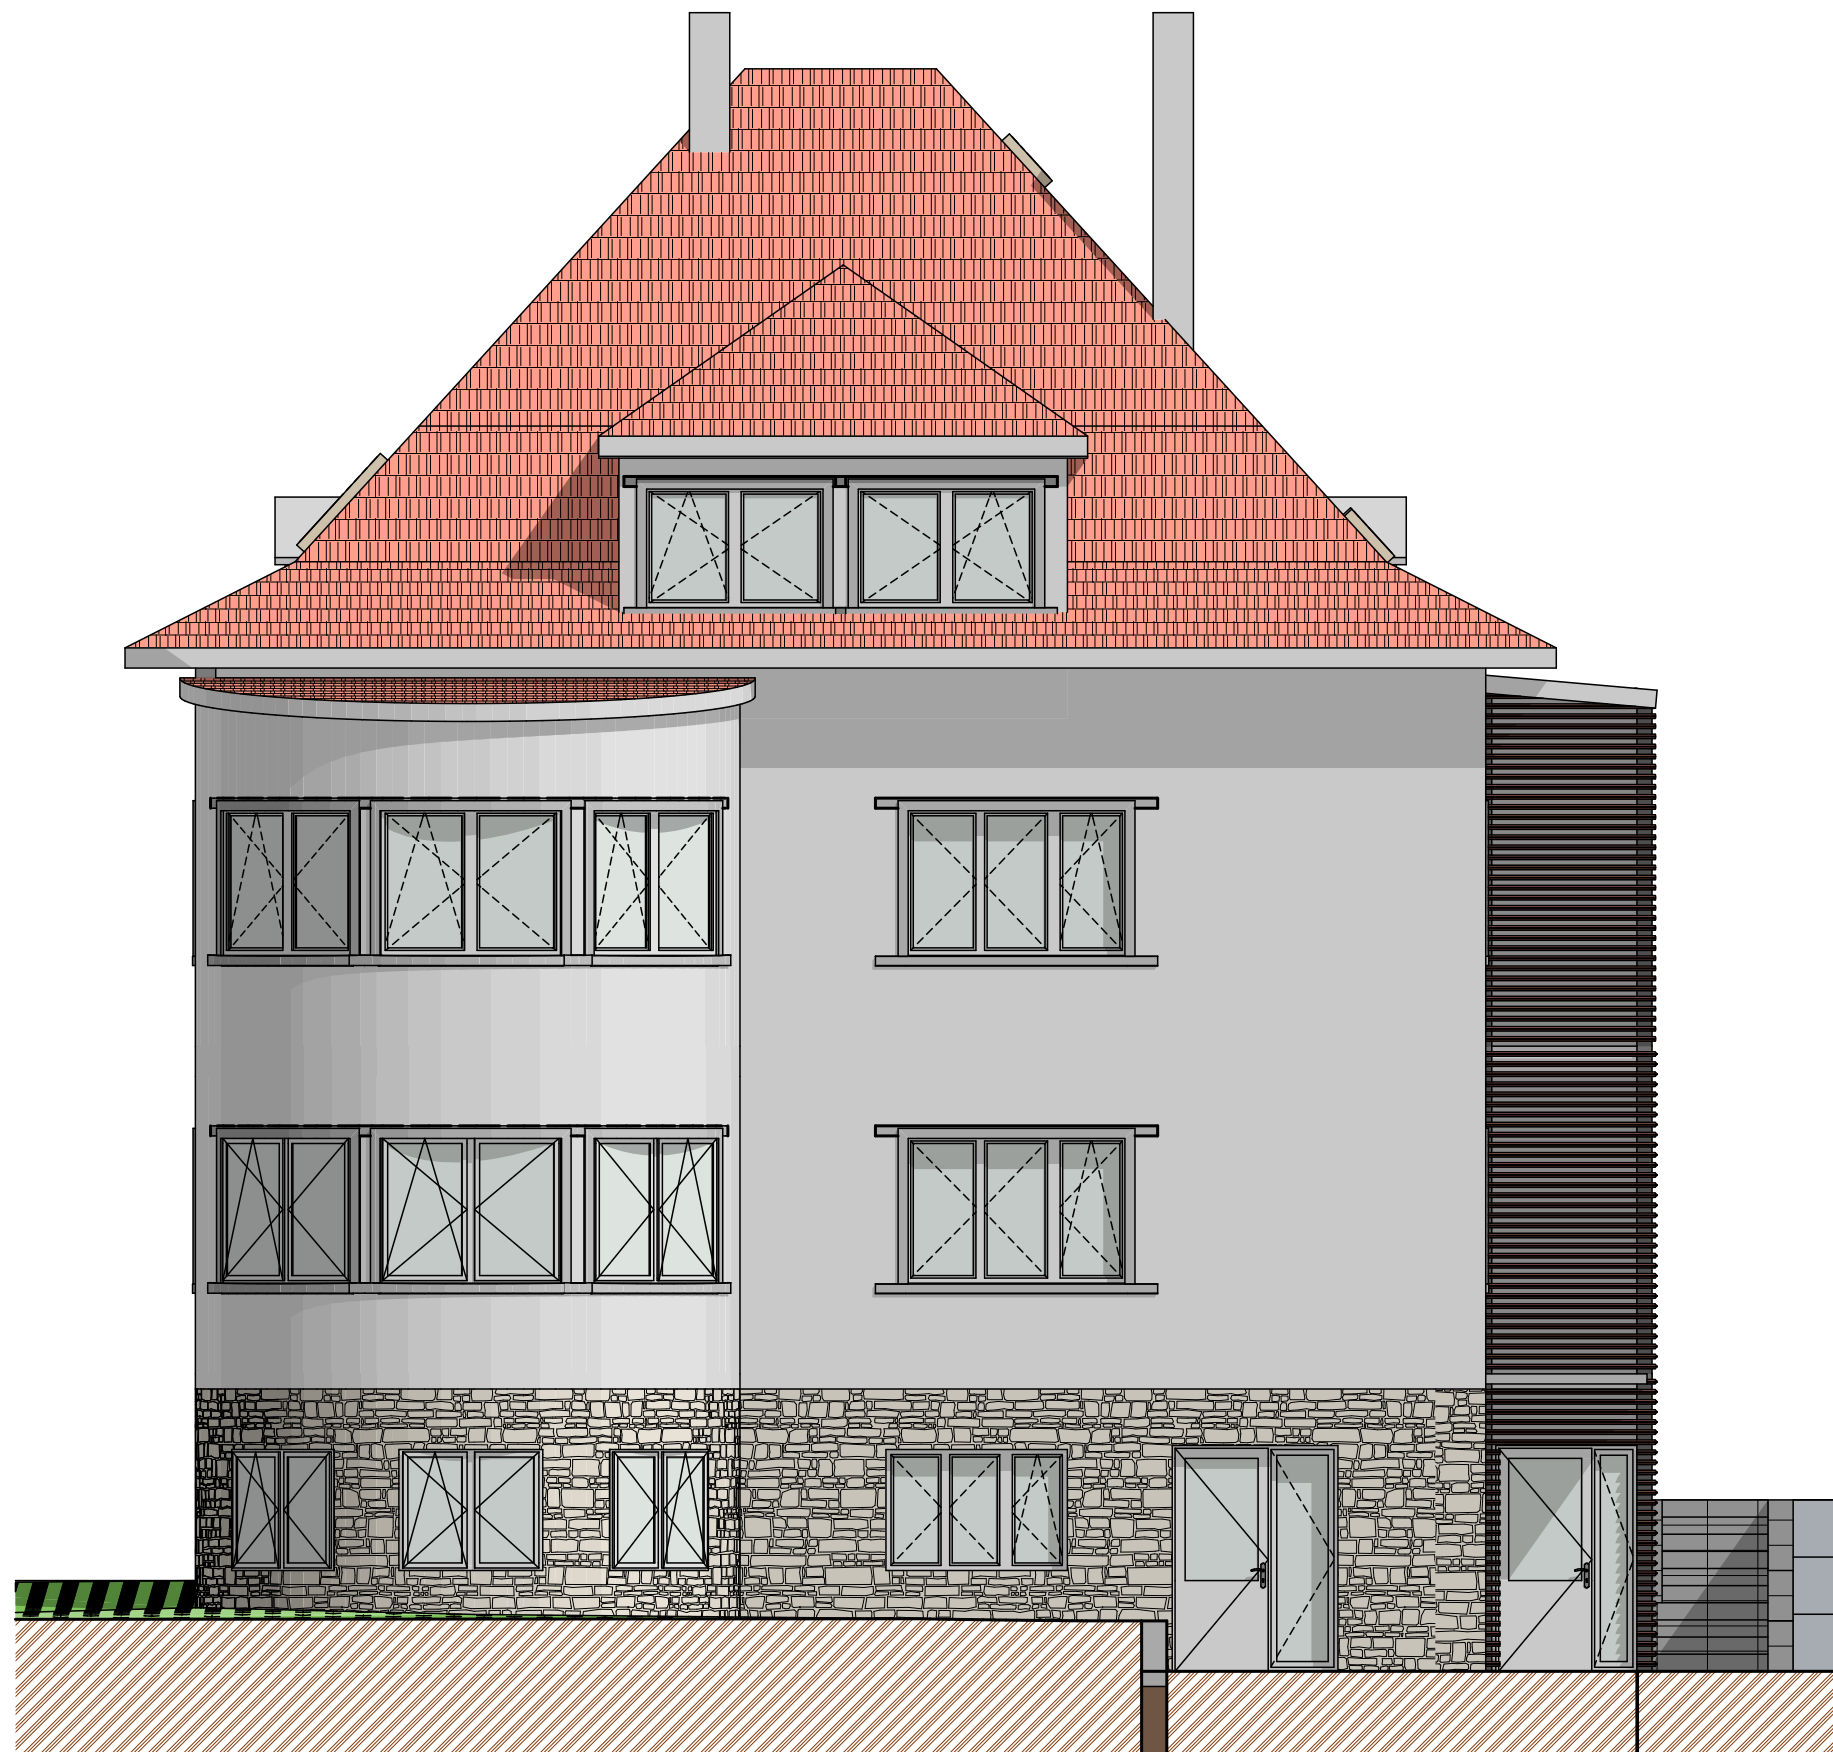


rekonstrukce navrh

Pohled P01

1:75

**02.3.8**

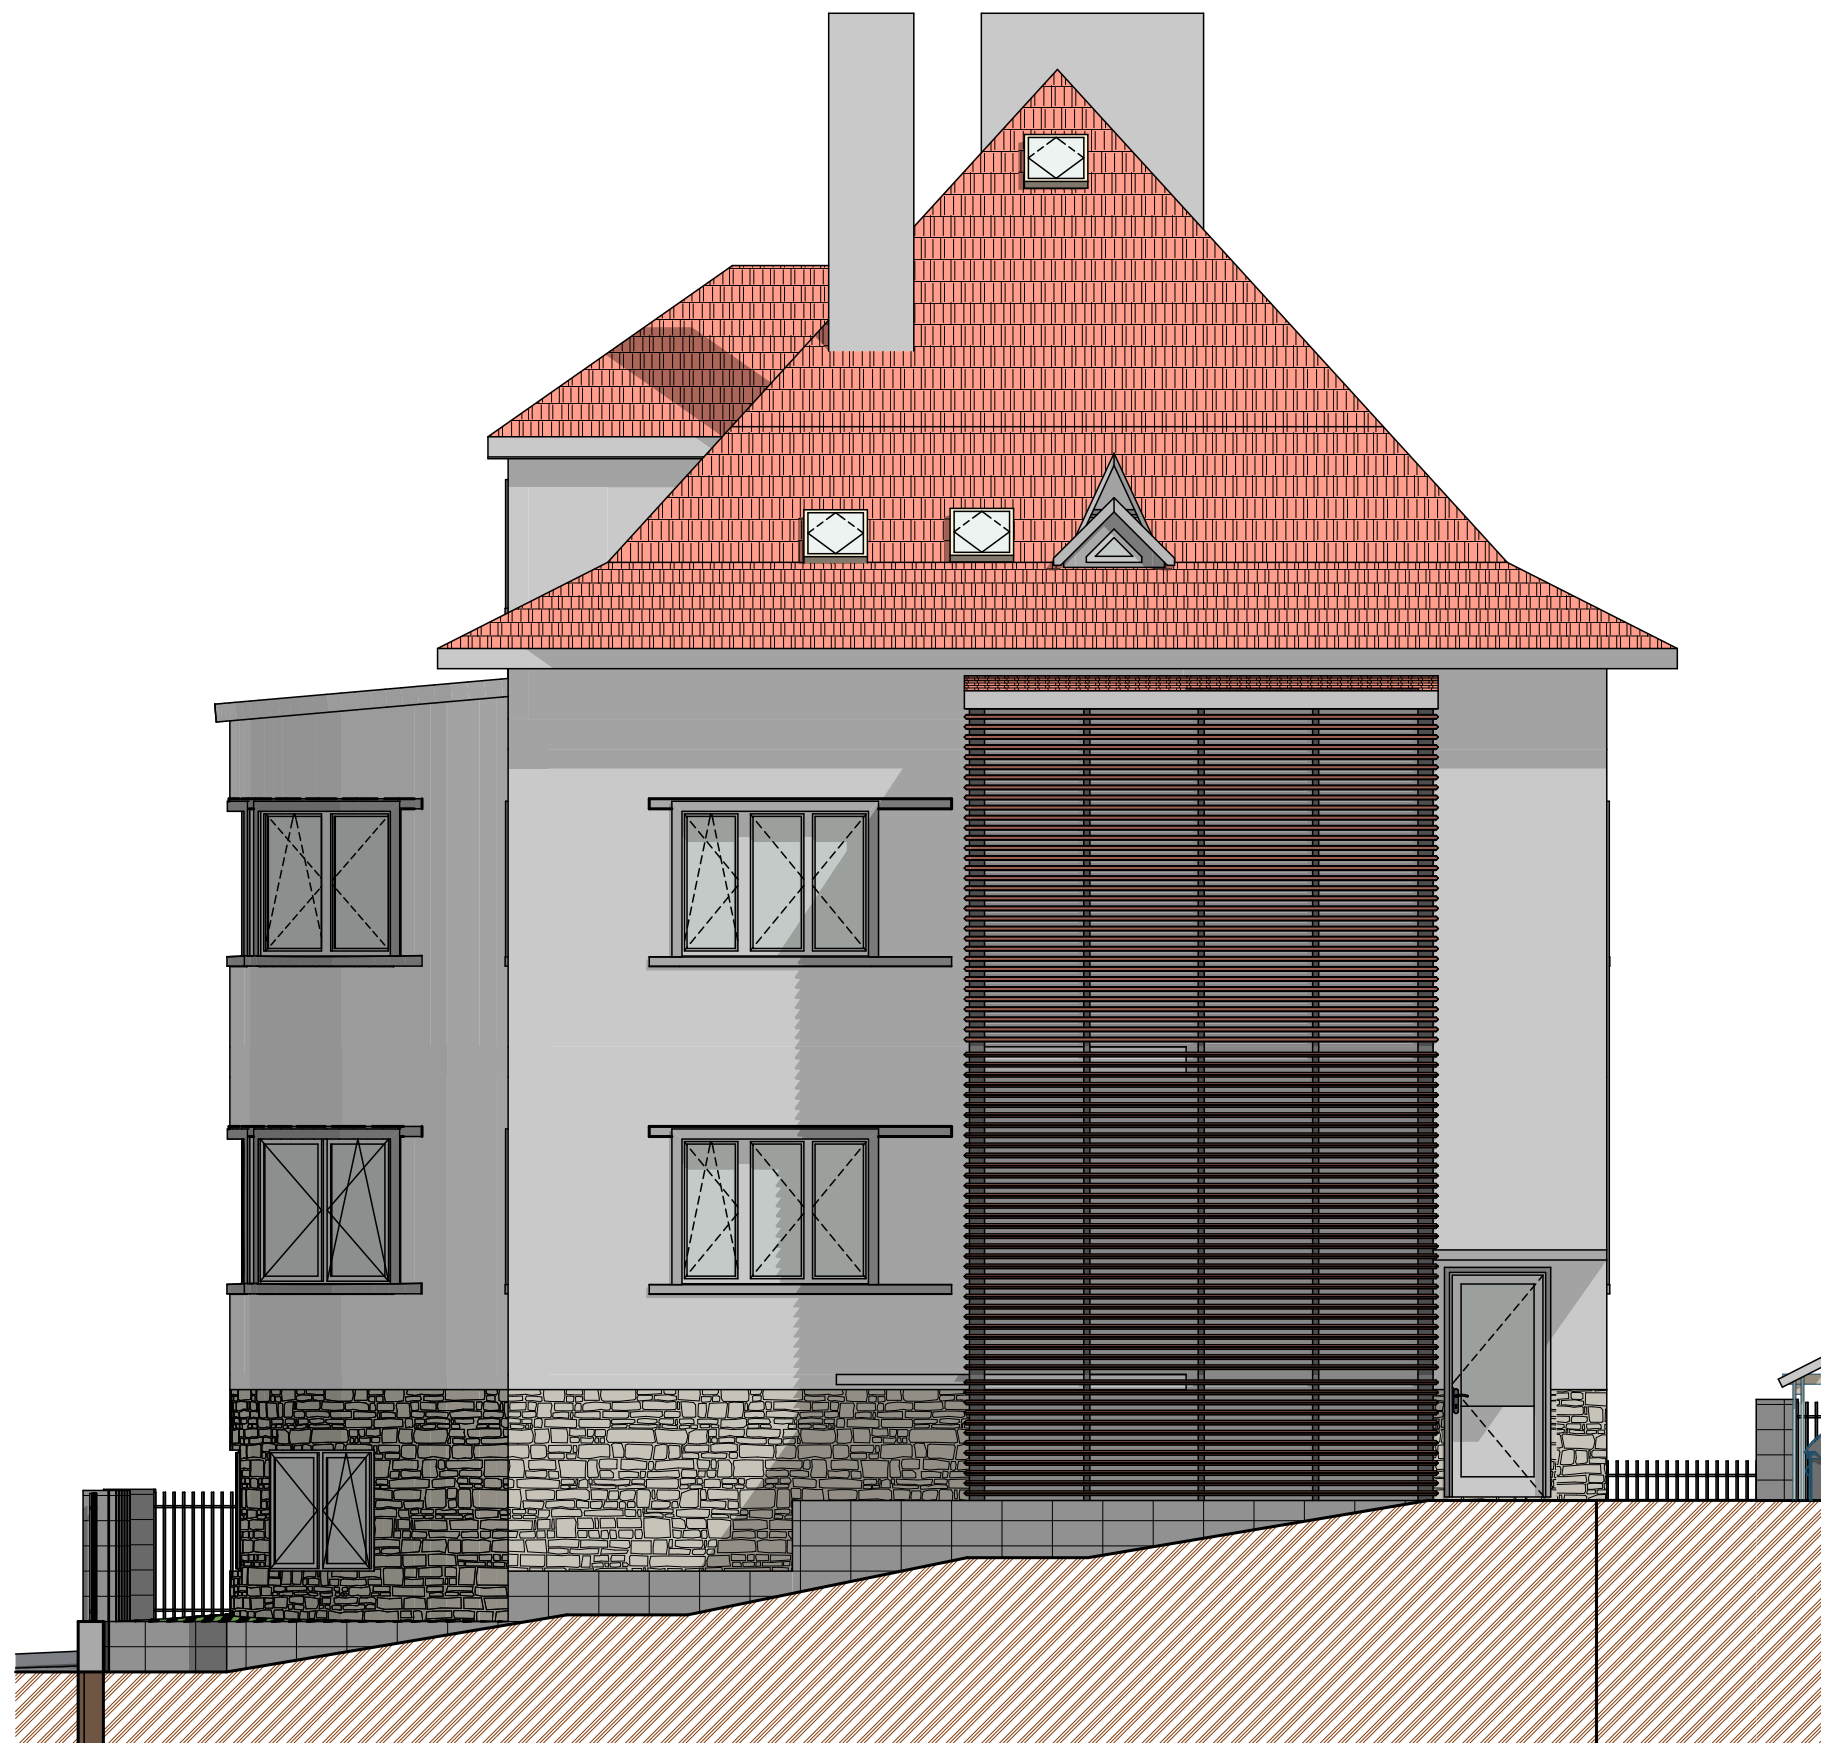


rekonstrukce návrh

Pohled P02

1:75

**02.3.9**



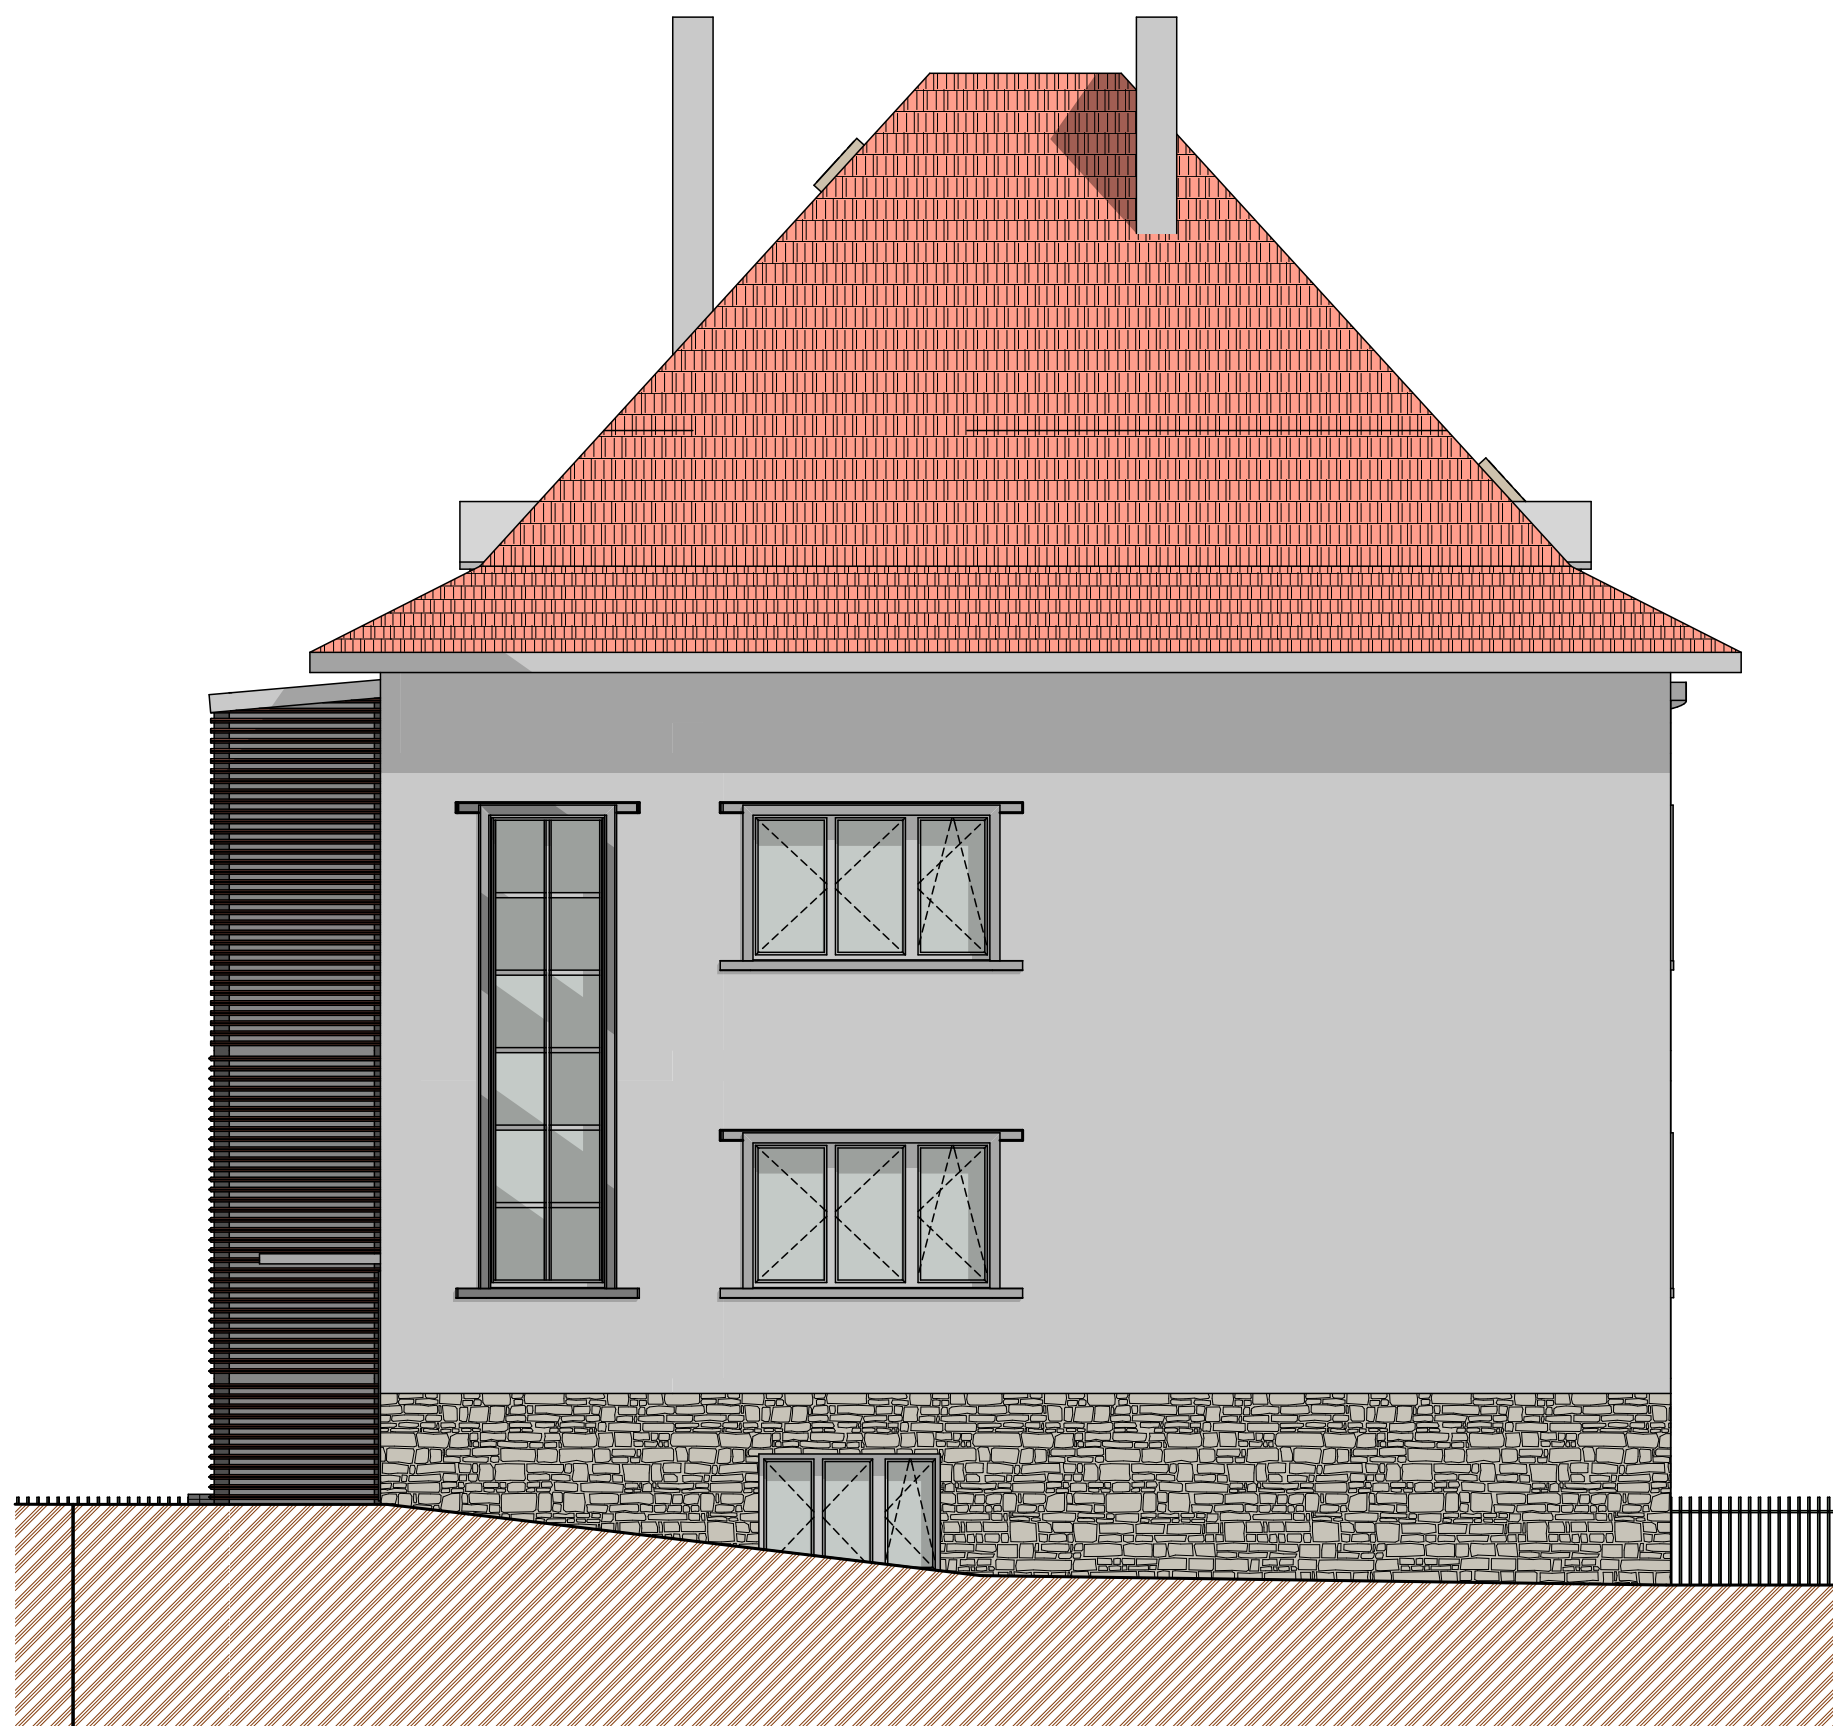


rekonstrukce navrh

Pohled P03

1:75

**02.3.10**

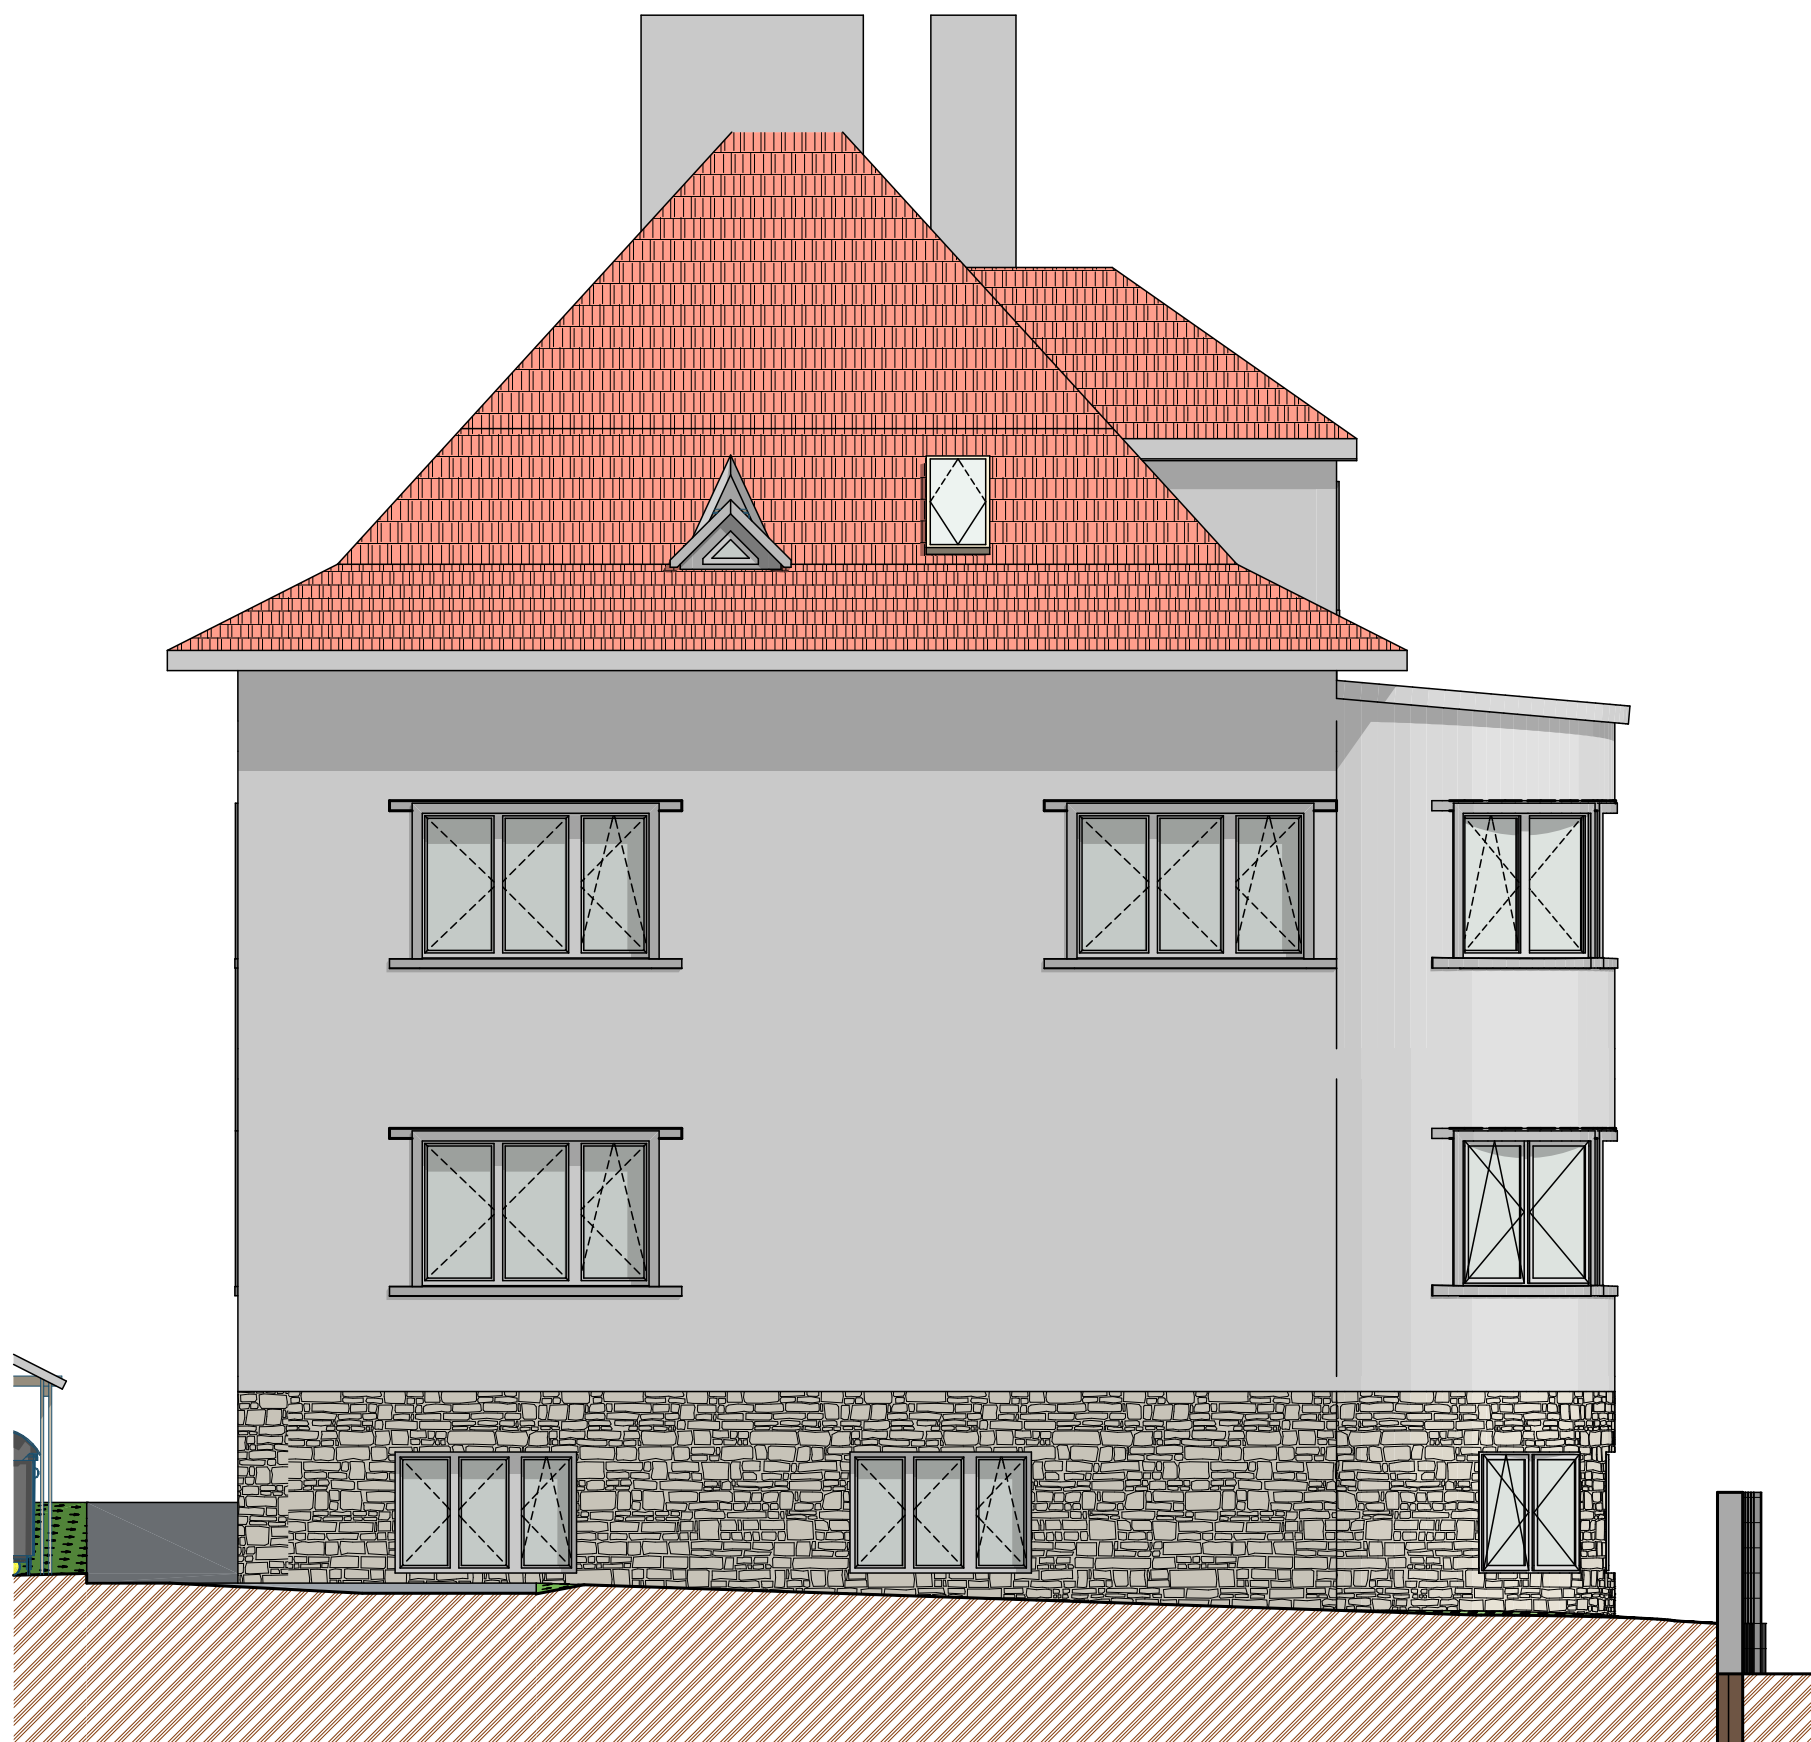

rekonstrukce návrh

Pohled P04

1:75

**02.3.11**





rekonstrukce návrh  
Vizualizace

**02.3.12**







rekonstrukce navrh  
Vizualizace

**02.3.13**



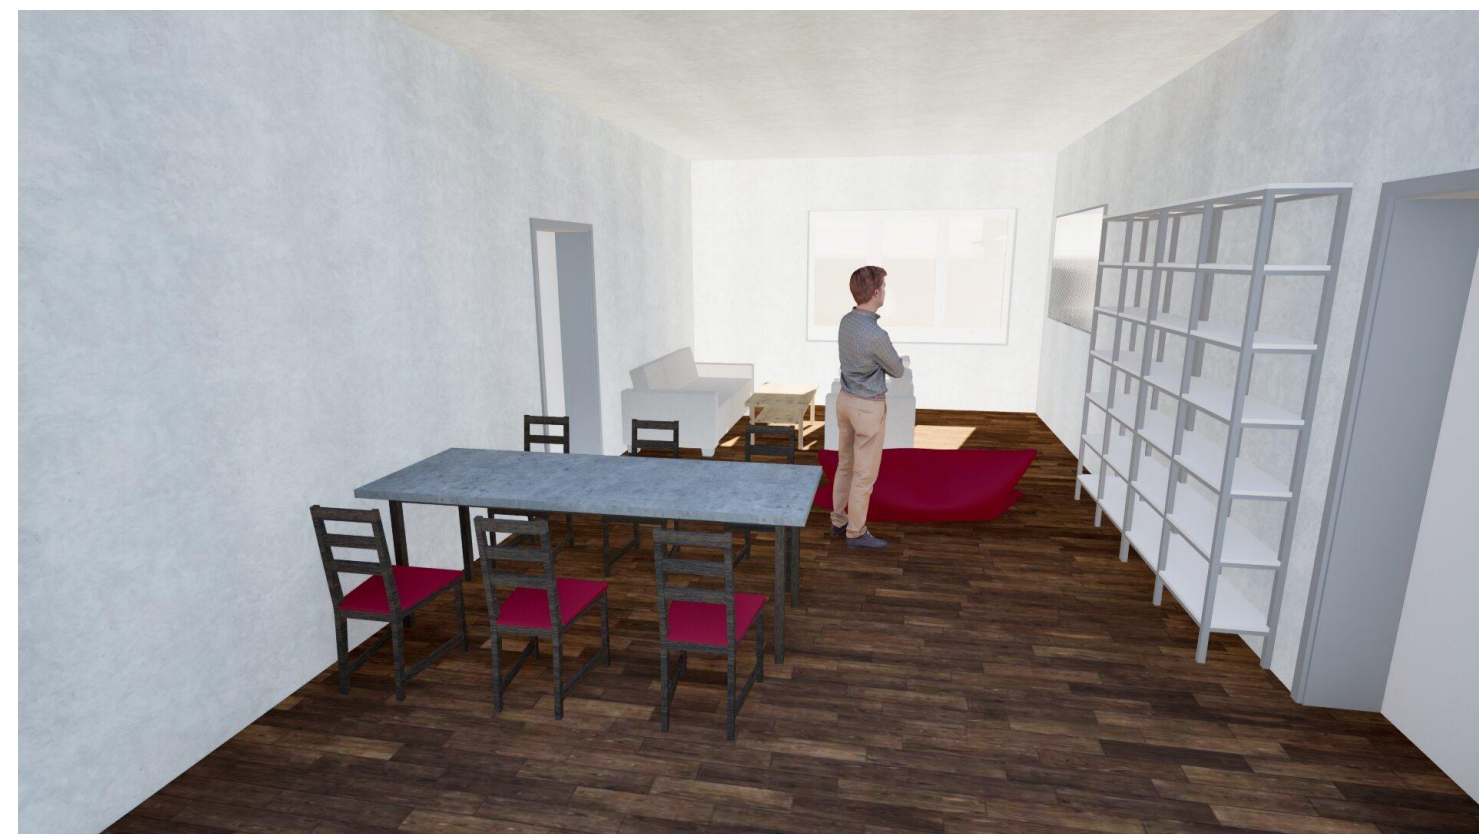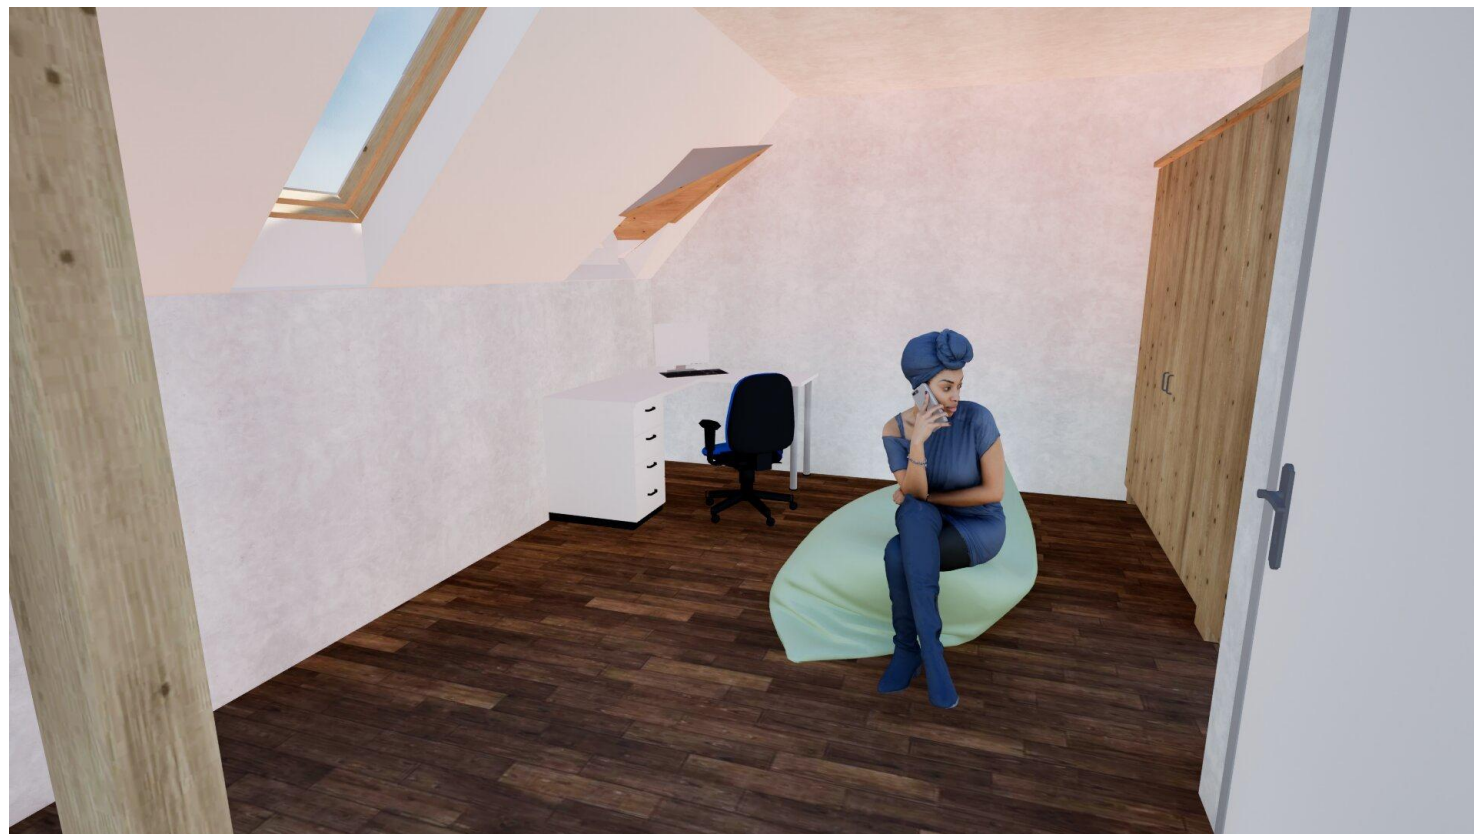

rekonstrukce navrh  
Vizualizace

**02.3.14**