





Novostavba návrh  
Uvod novostavba Vilik

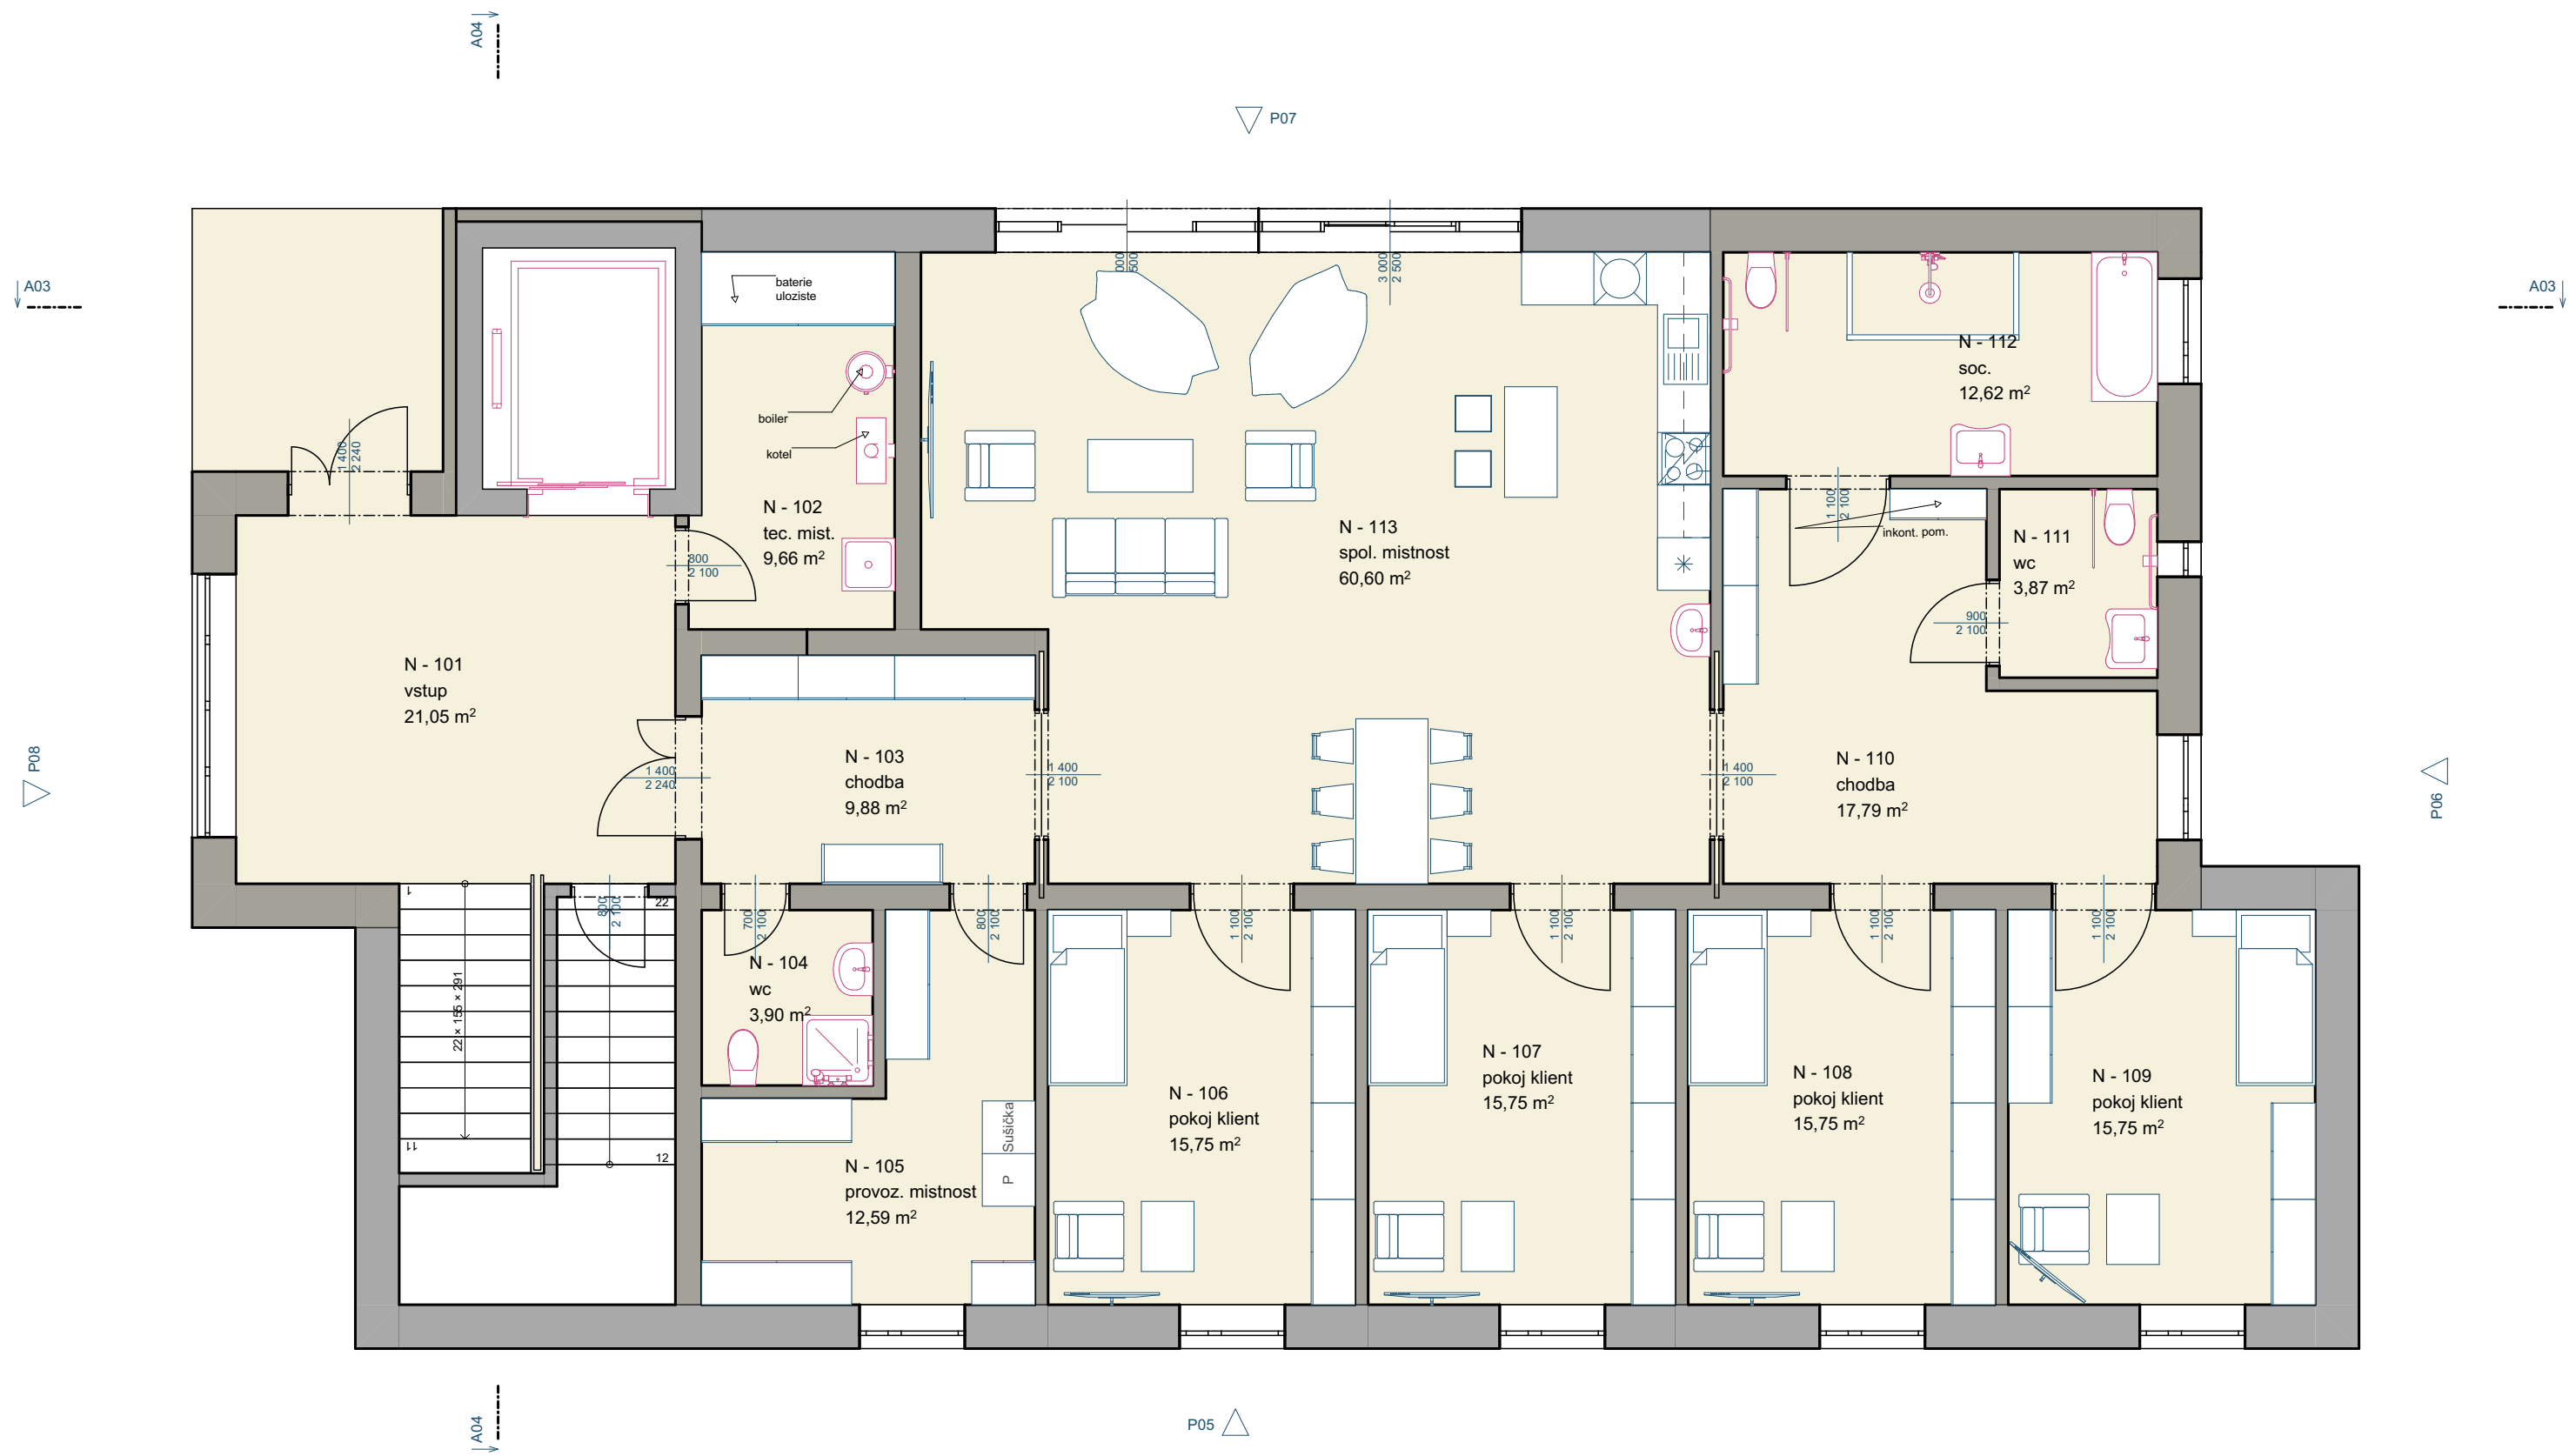

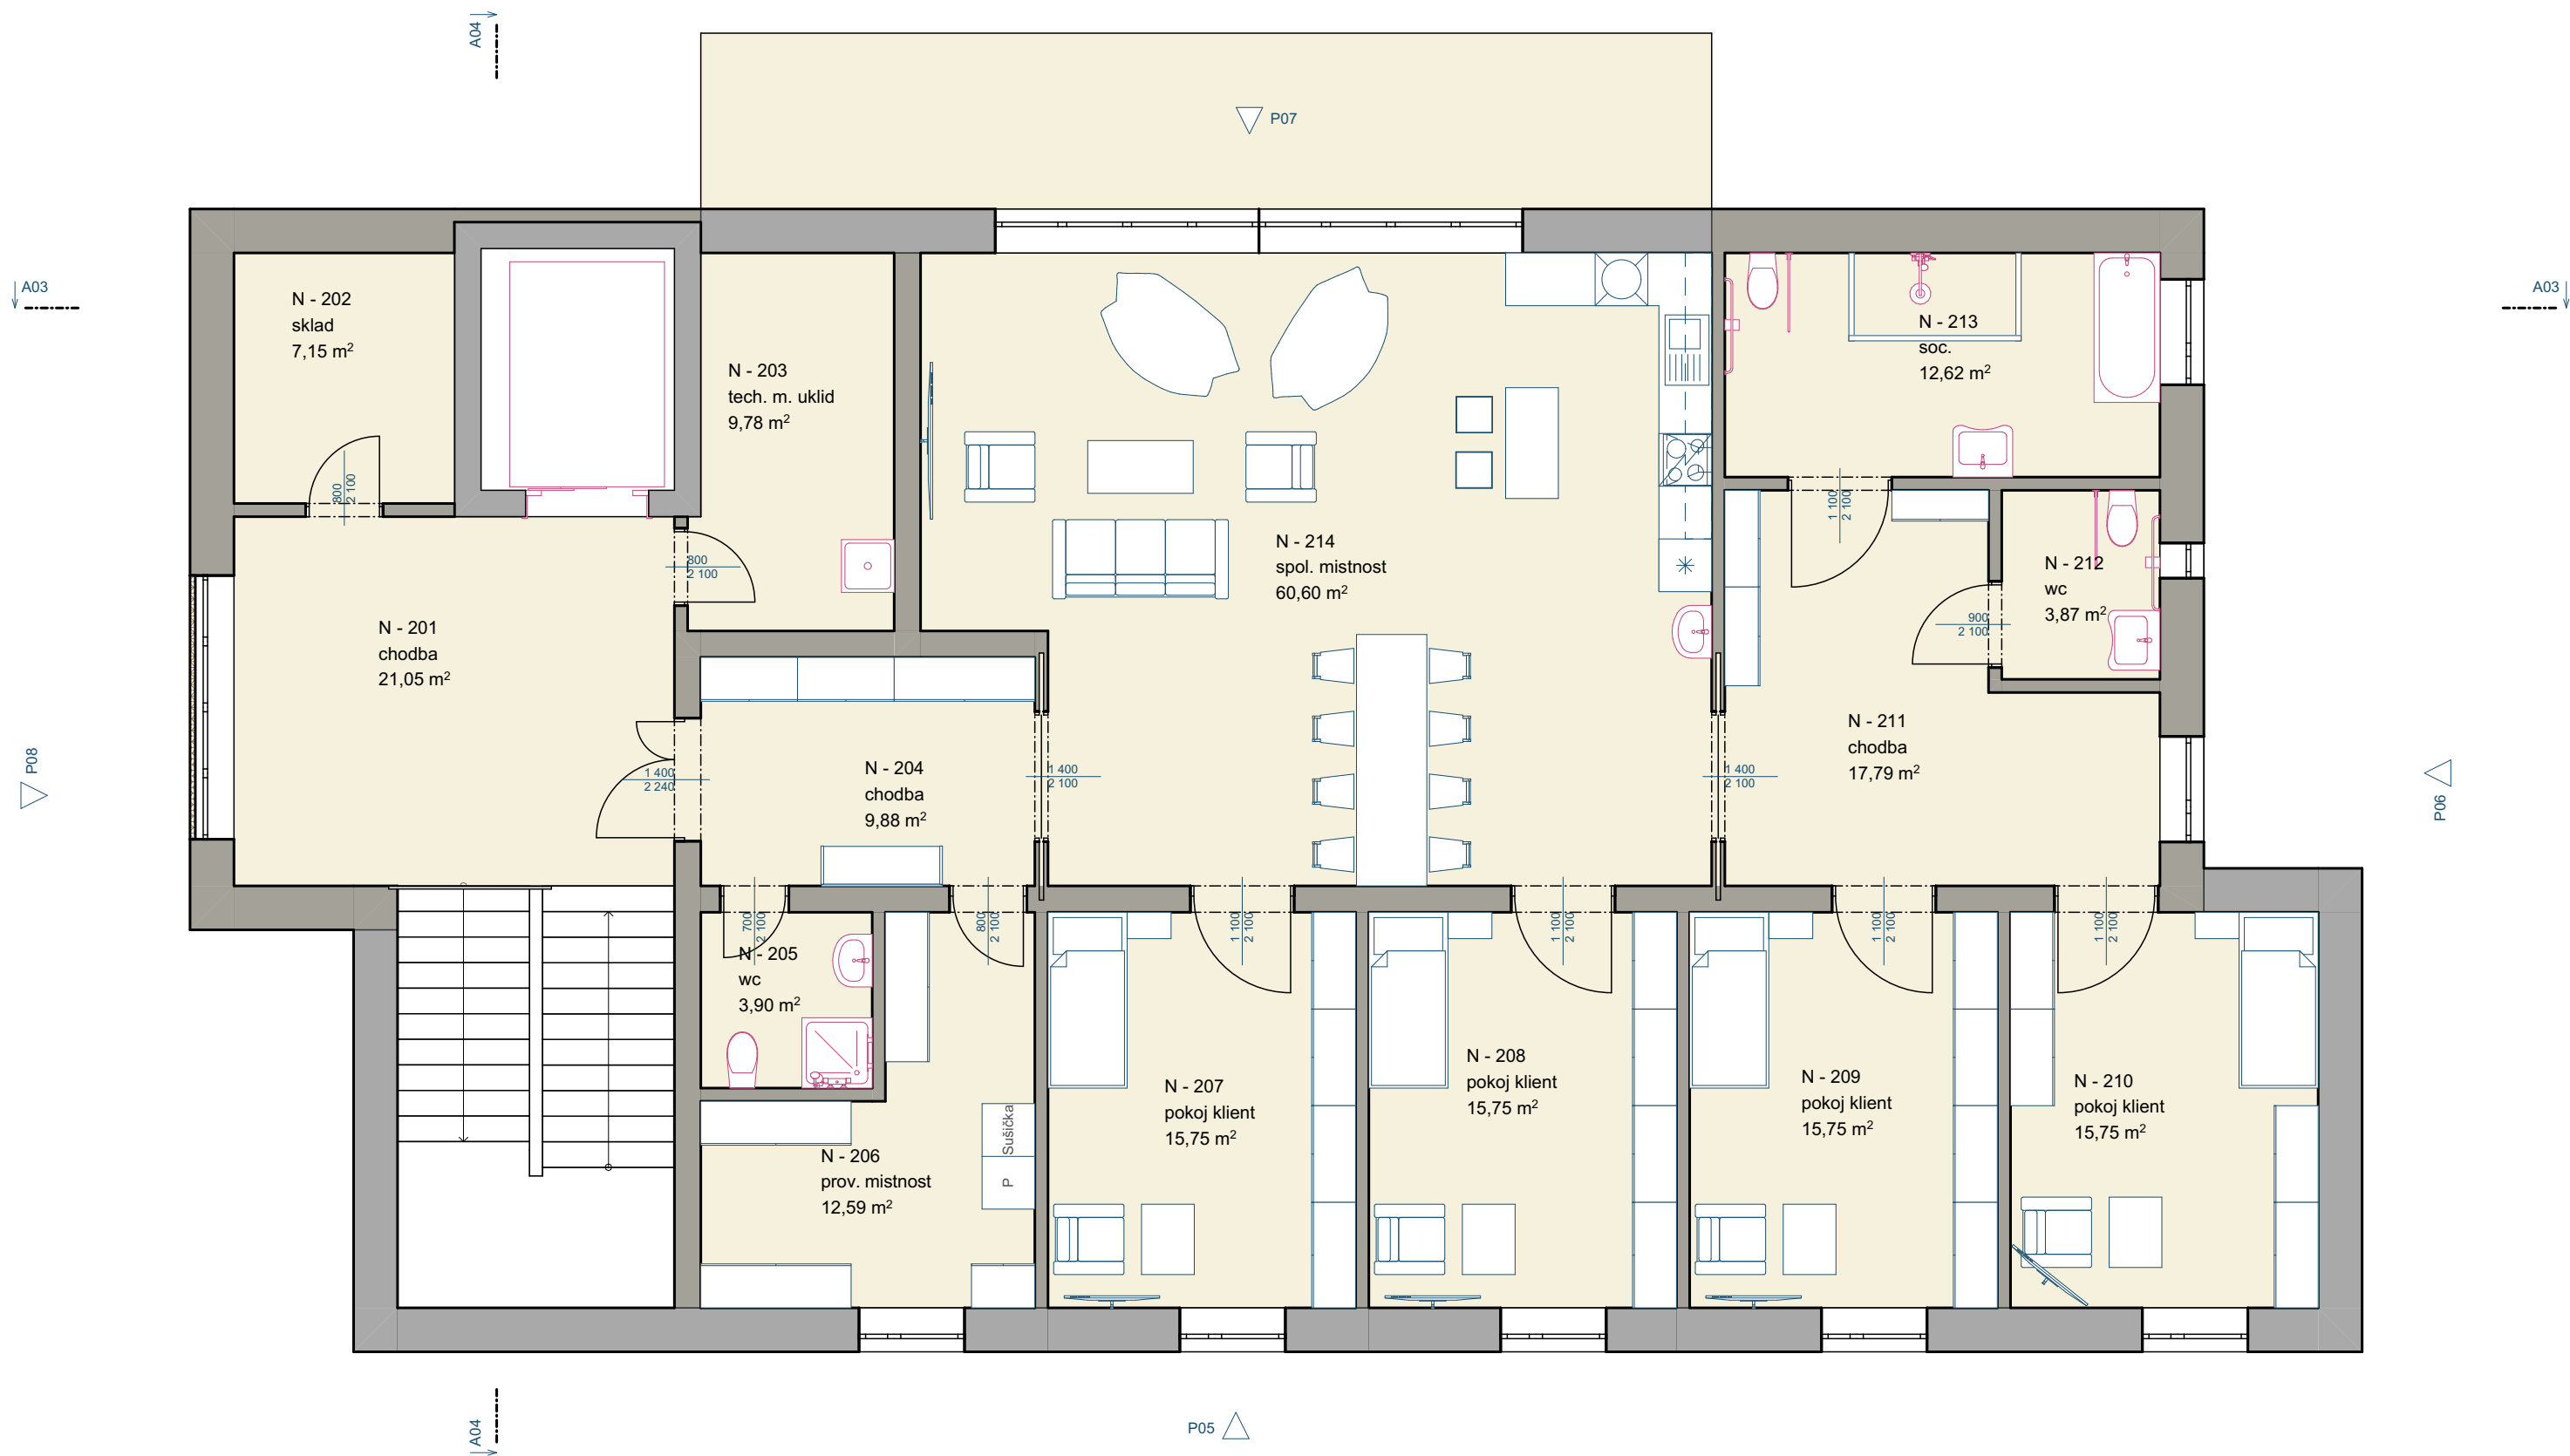






Novostavba návrh

Řez A03

1:75

**03.4**

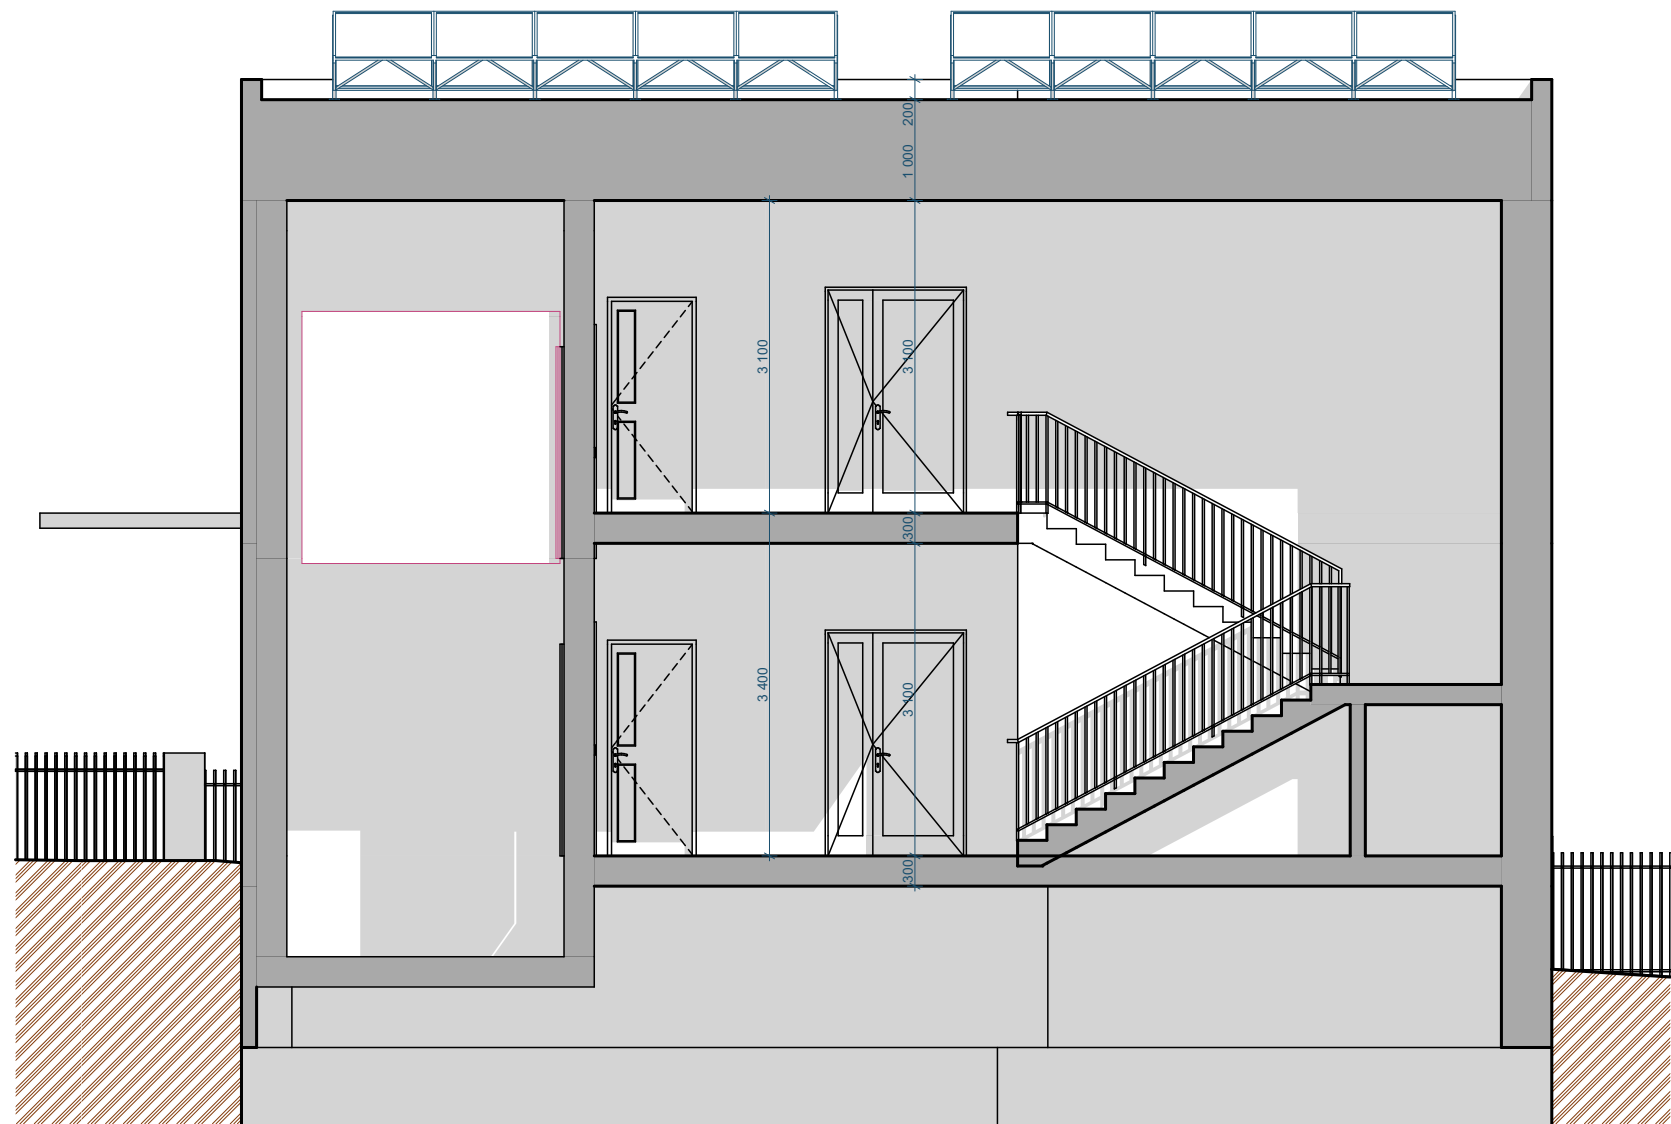




Novostavba návrh

Pohled P05

1:75

**03.6**

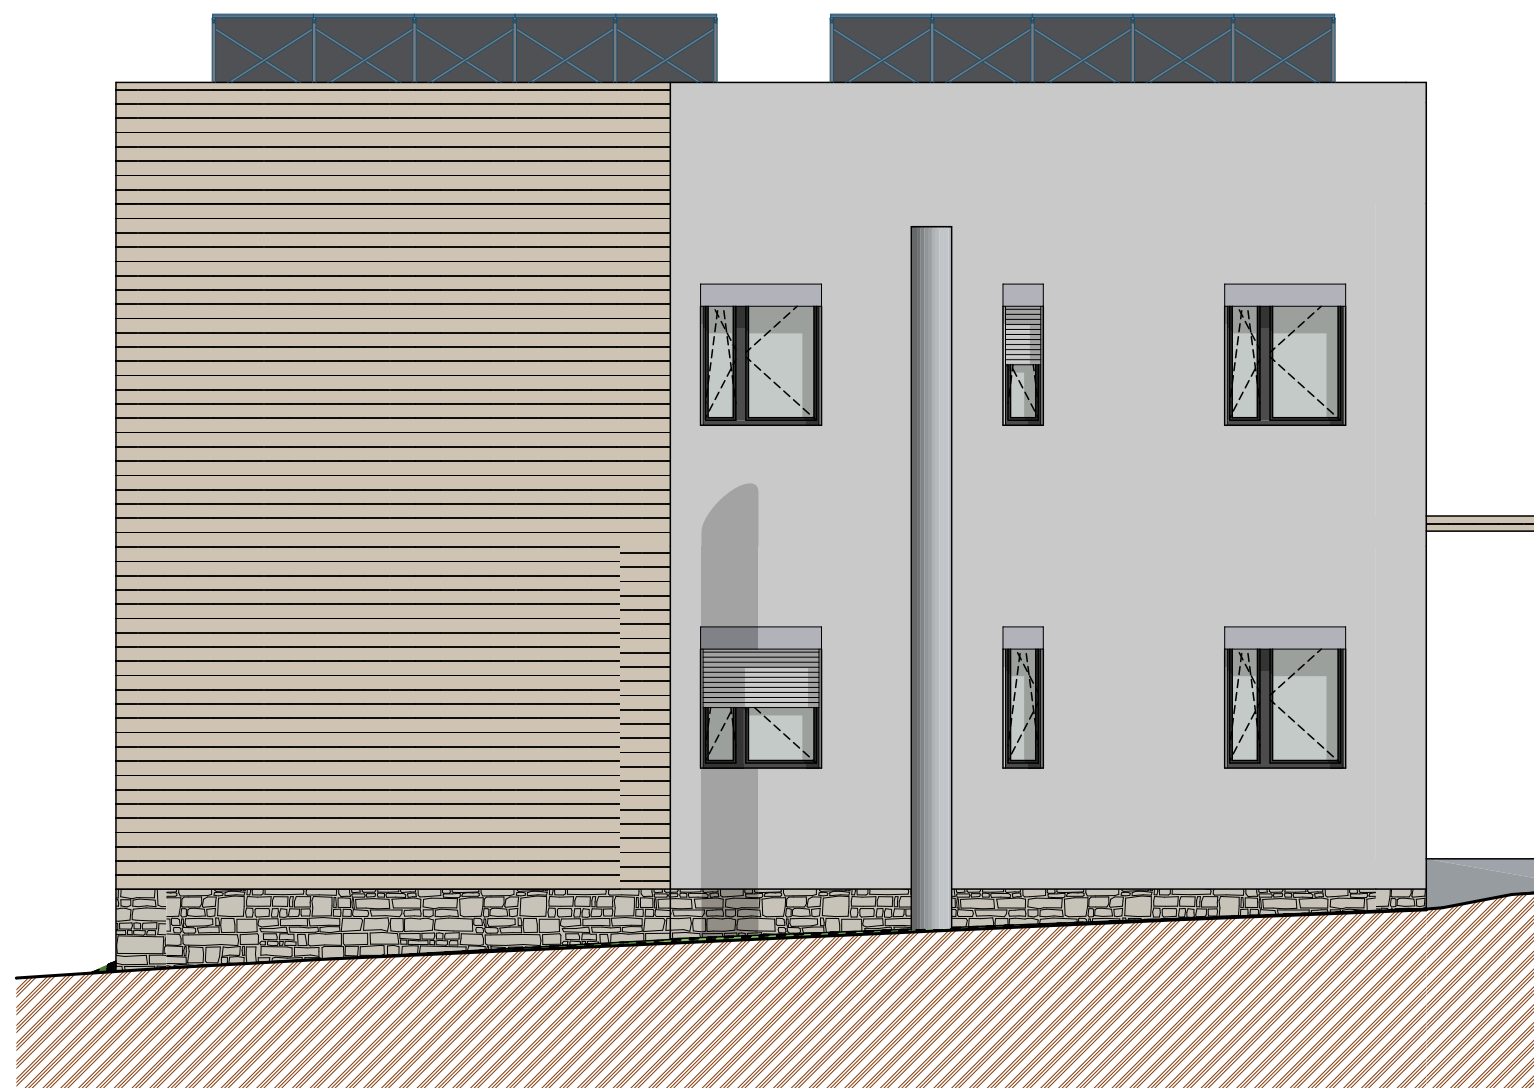

Novostavba návrh

Pohled P06

1:75

**03.7**



Novostavba návrh

Pohled P07

1:75

**03.8**





Novostavba návrh

Pohled P08

1:75

**03.9**





Novostavba návrh  
Vizualizace

03.10







