


TABULKA DIMENZÍ

POTRUBÍ PPR (PN 16)  
DN 15 – 20x2,8 mm  
DN 20 – 25x3,5 mm  
DN 25 – 32x4,4 mm  
DN 32 – 40x5,5 mm


LEGENDA

— VNITŘNÍ ROZVODY  
- - - - - STUJENÁ VODA  
- - - - - TEPLÁ VODA

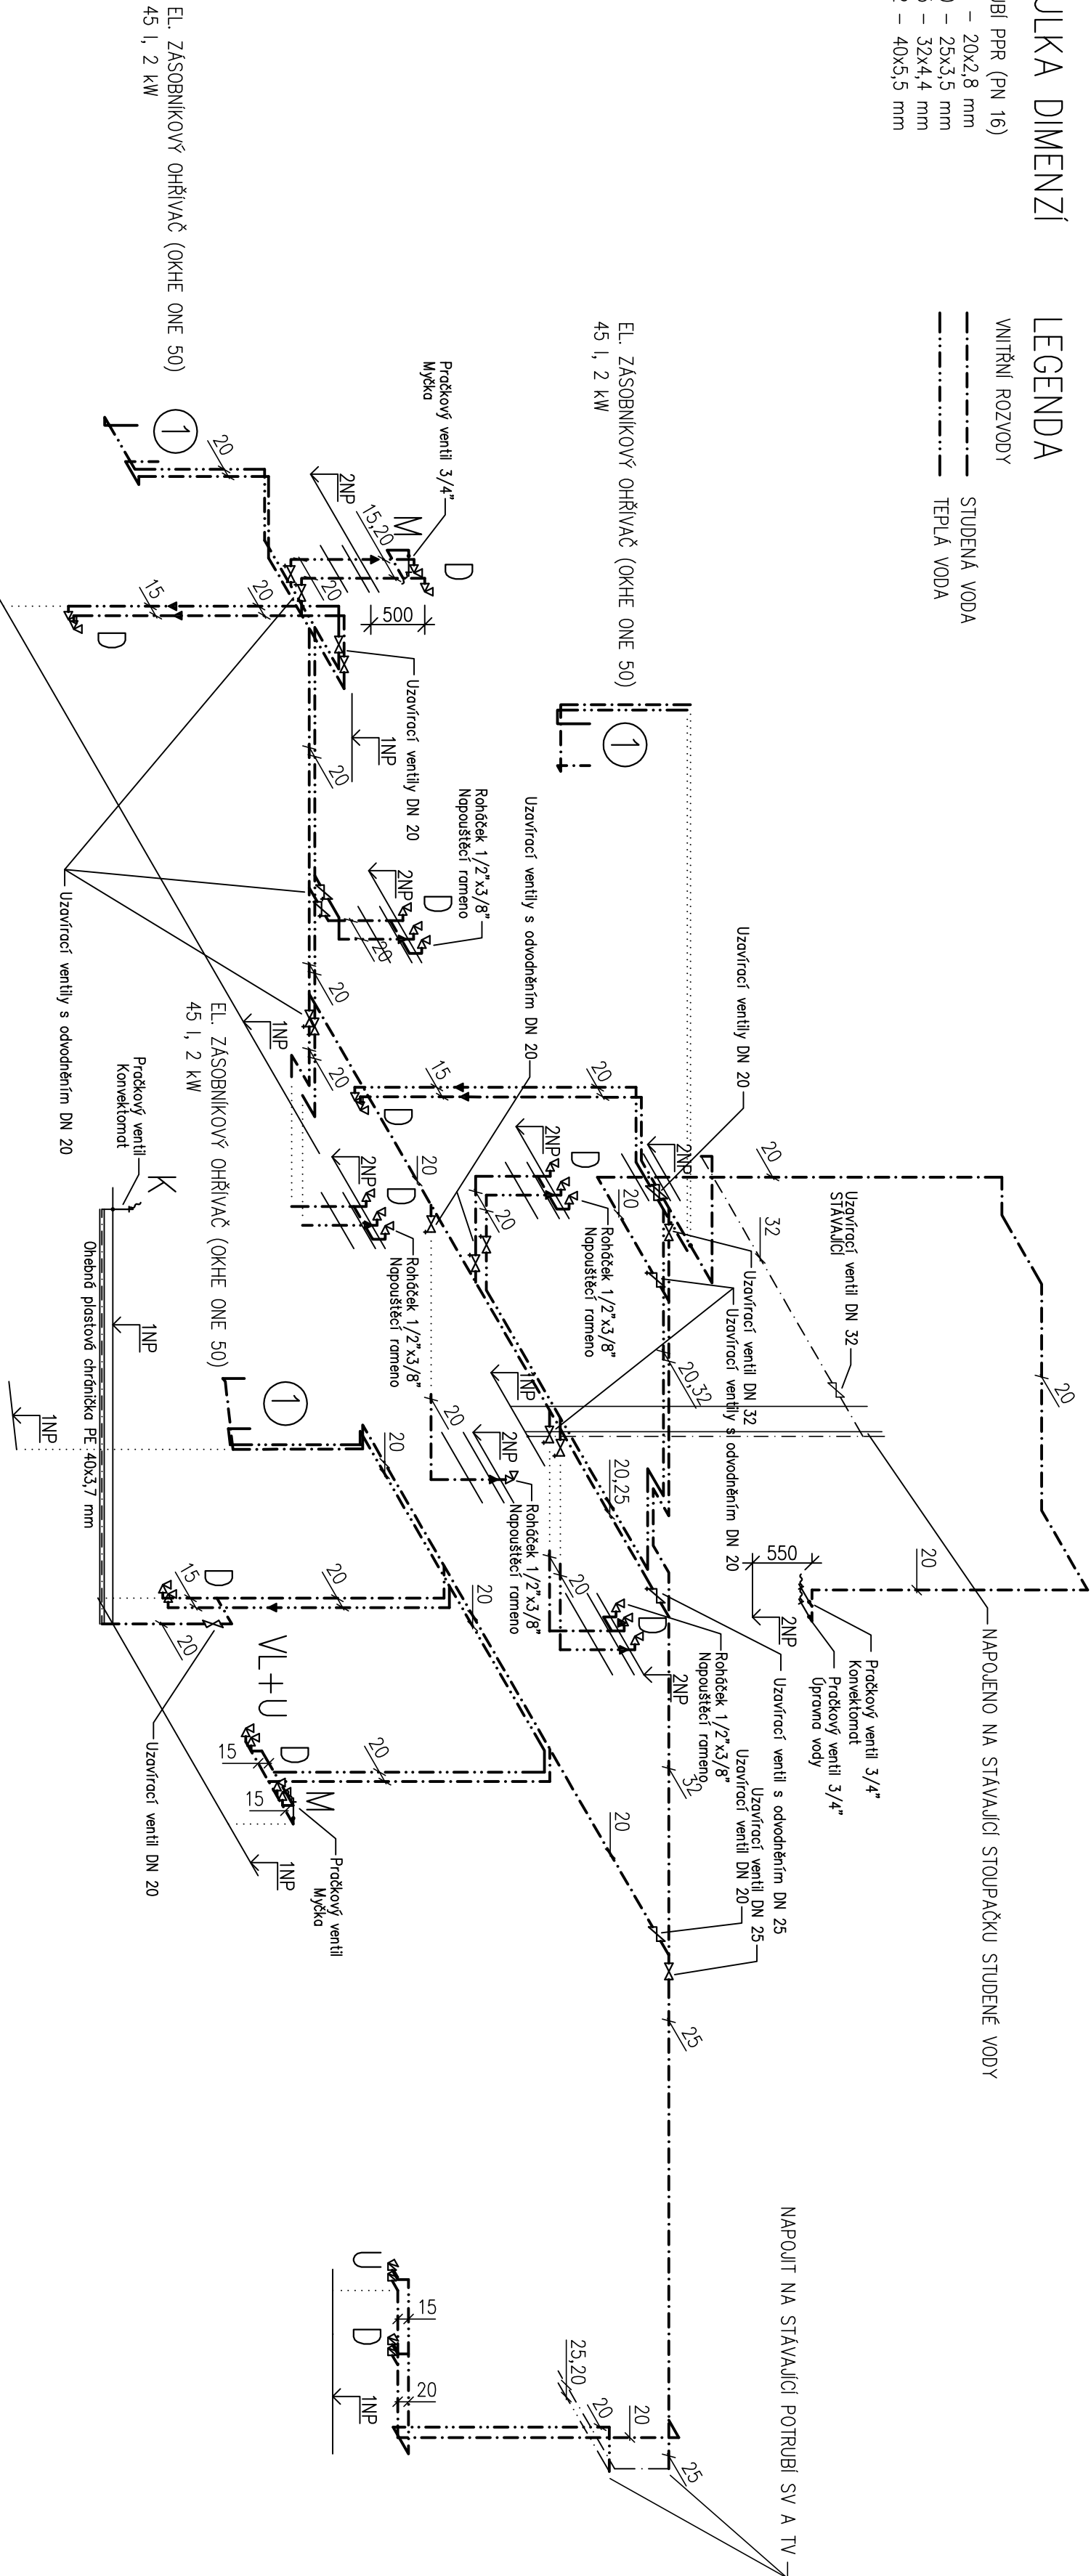

SCHEMA NÁPOJENÍ OHŘÍVAČŮ TV

EL. ZASOBNÍKOVÝ OHŘÍVAČ (OKHE ONE 50) – 3Ks  
45 l, 2 kW

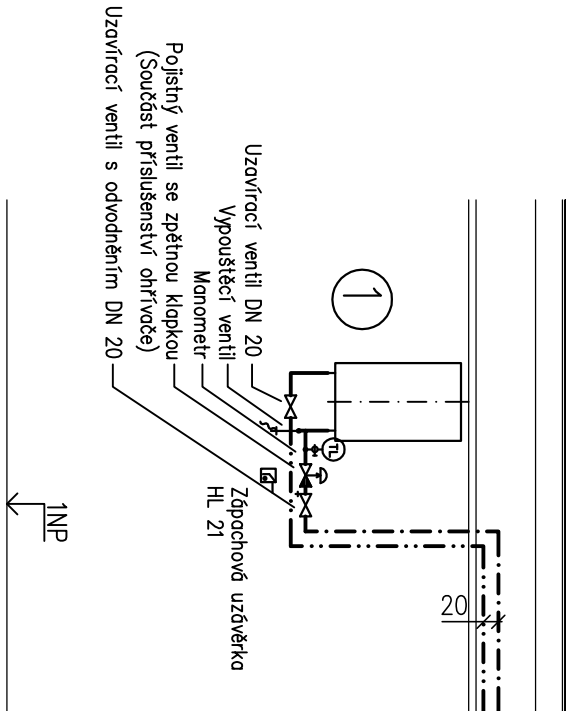

ZAŘÍZOVACÍ PŘEDMĚTY

OSAZENÍ VÝTOKOVÝCH ARMATUR

U STOLANKOVÁ PÁKOVÁ BATERIE UMÝVADLOVÁ  
SV, TV ROHÁČKY v = 350

POZNÁMKA

INSTALACE ZTI PRO NÁPOJENÍ ZAŘÍZENÍ GASTRO BUDOU PROVEDENY DLE POŽADAVKŮ PROJEKTU GASTRO

Revize a / 2024 – změna učebny

Projektant:	Ing. Zdeněk Dvořák	Vedoucí zakázky:	Ing. Jan Dušek
DPT	Objednatel:	Střední škola stravování a služeb Karlovy Vary	
	Zakázka:	SPRAVEDLIVÁ TRANSFORMACE - projekt Odborné učebny Gastro	
	Datum:	15.12.2023	
projekty	Dokumentace část:	Realizace projektové dokumentace	
		Formát: A2 / 4	
Gastroučebna - schéma rozvodu vody		6	